


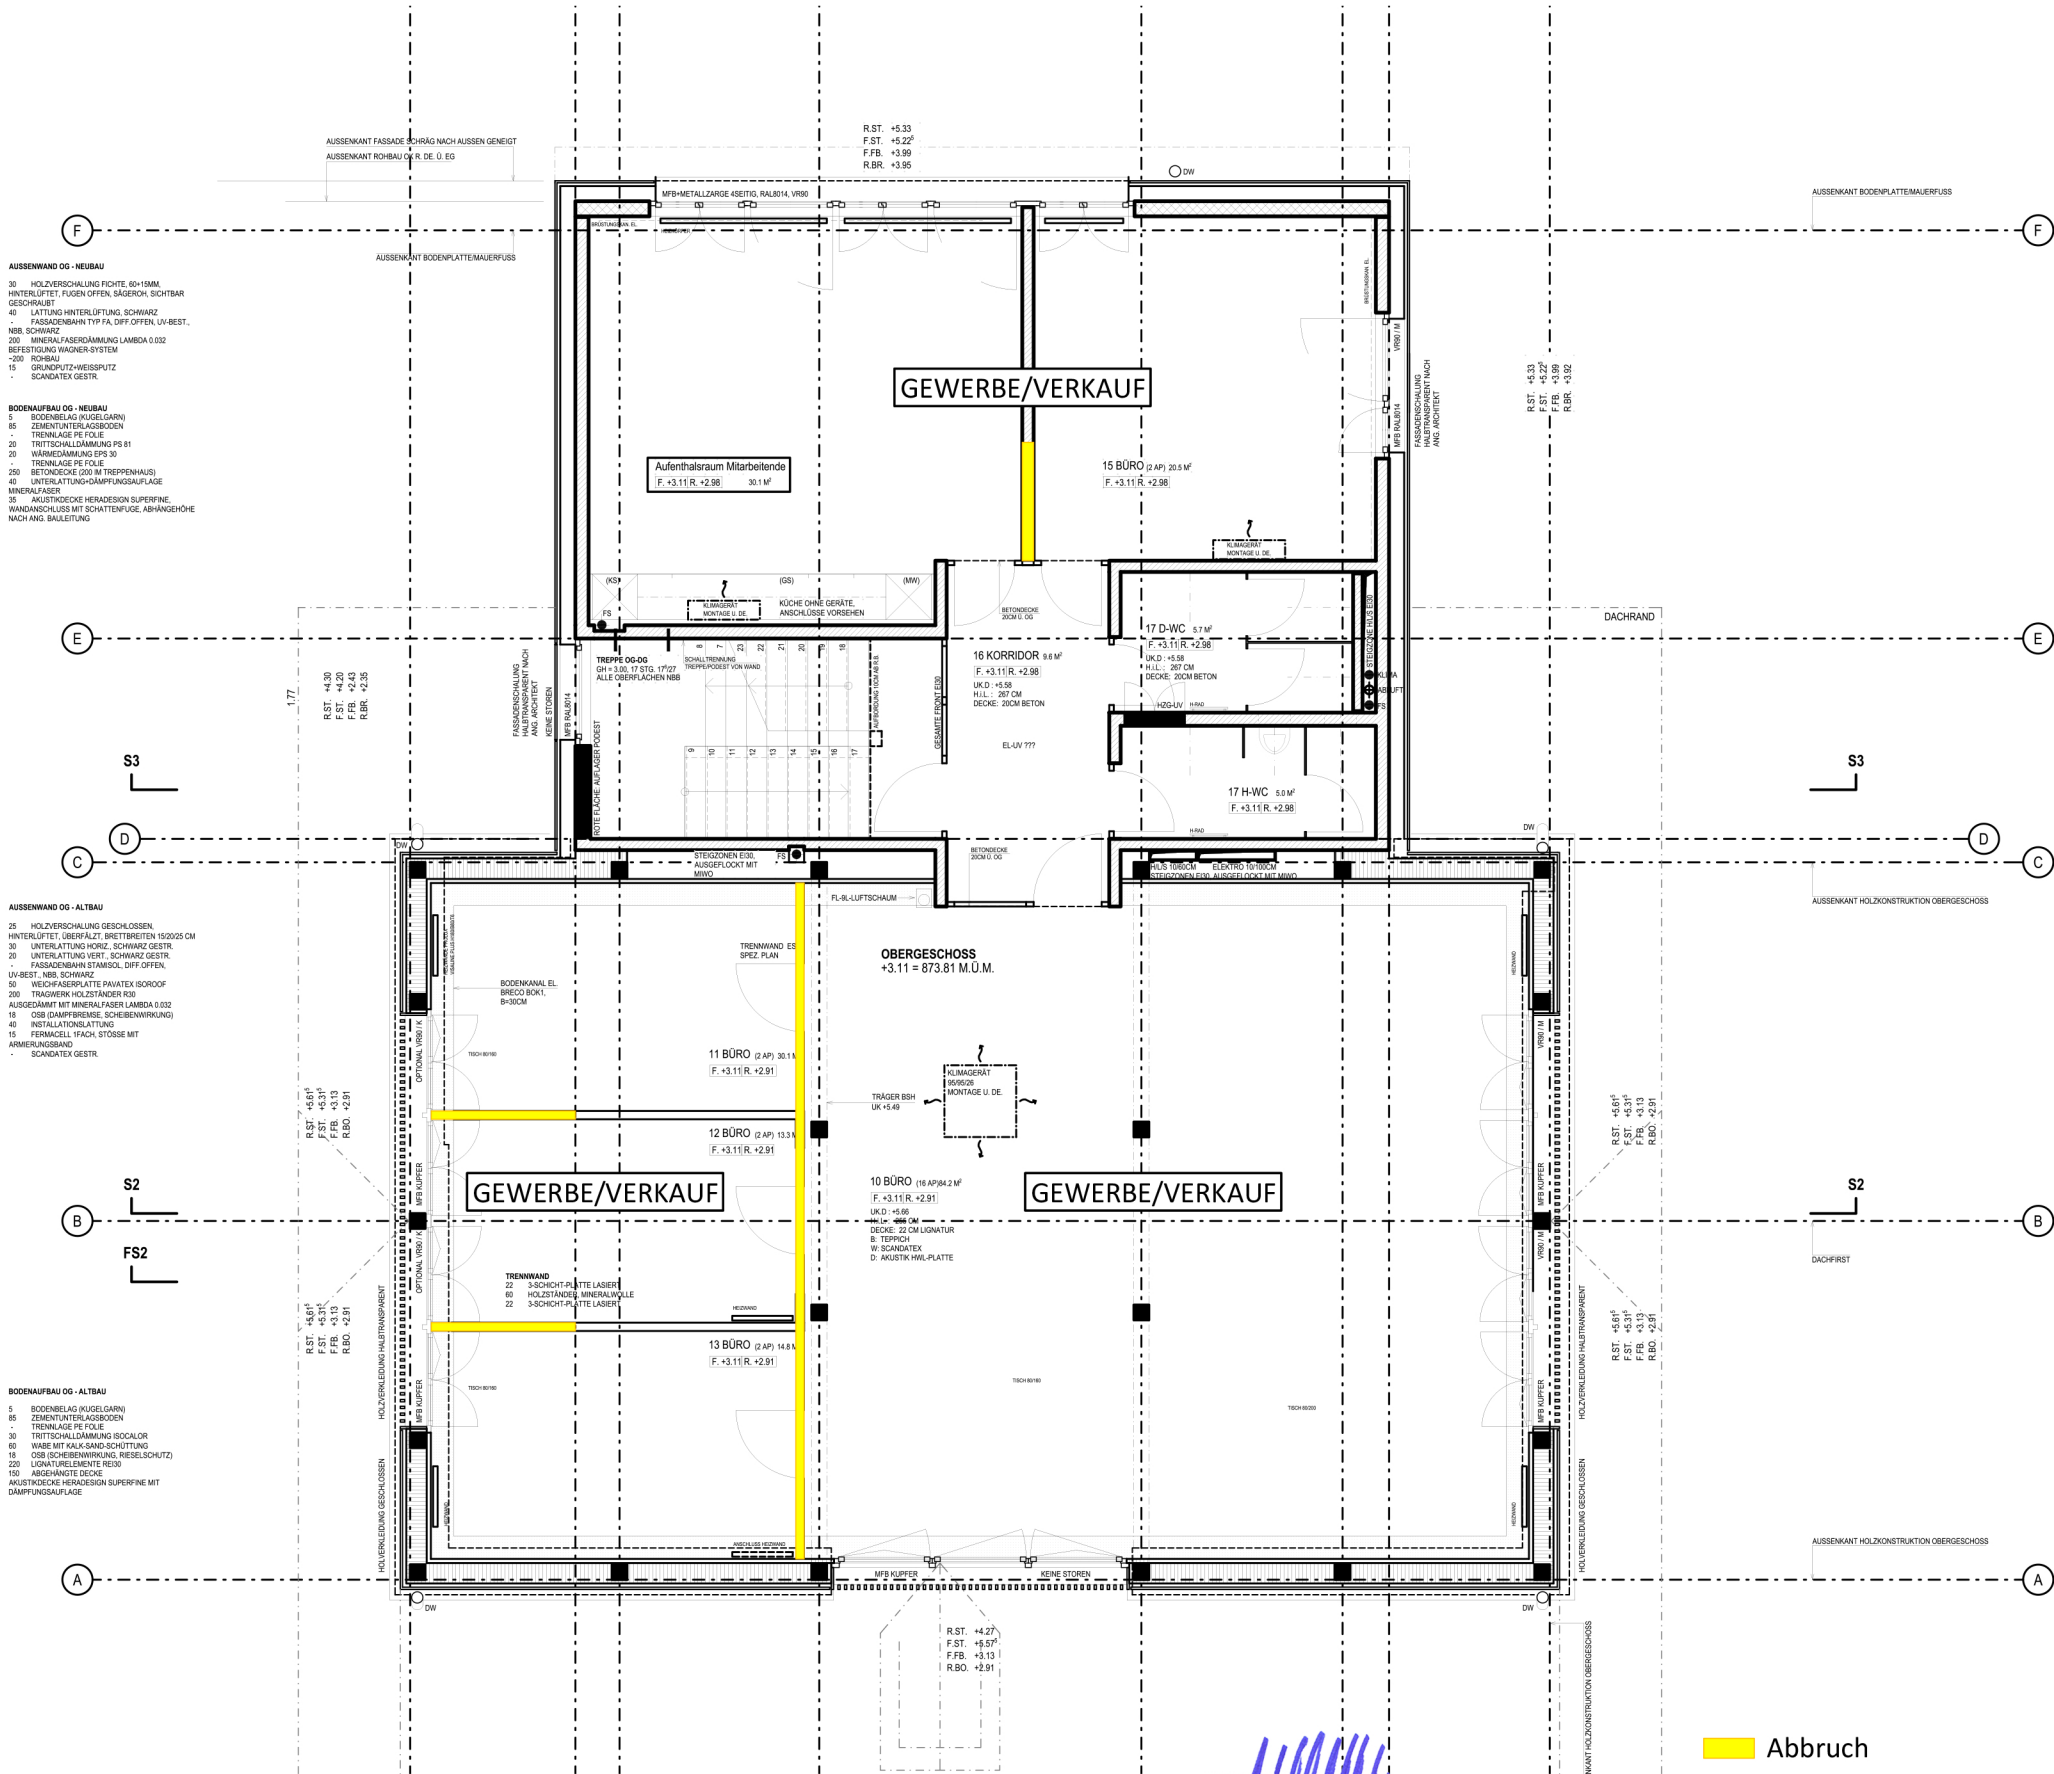

Der Grundeigentümer:

Die Bauherrschaft:

Der Planverfasser:

Ort und Datum:

beck konzept		Chrüttschuur Marbach		Auftrags - Nr. 22.01.139/01	
Räume in Form bringen		Plan-Nr. 01	Liäblingsstück	Gez. rw	Datum 02.12.2022
beck konzept ag 6018 Buttisholz T 041 929 68 88 info@beck-konzept.ch www.beck-konzept.ch		Chrüttschuur Marbach		Grundriss OG	Masstab 1: 100 1: MST 1: MST
Kunde Liäblingsstück GmbH Hüttlenen 19 6173 Flühi LU		Objekt		Aend.1 Datum	Aend.2 Datum
Copyright beck konzept ag		1:\BormDok\dok\Betrriebsaufträge\59500-59599\59559\01 Liäblingsstück.dwg		Aend.3 Datum	A3H Plot. Dat. 05.12.2022