




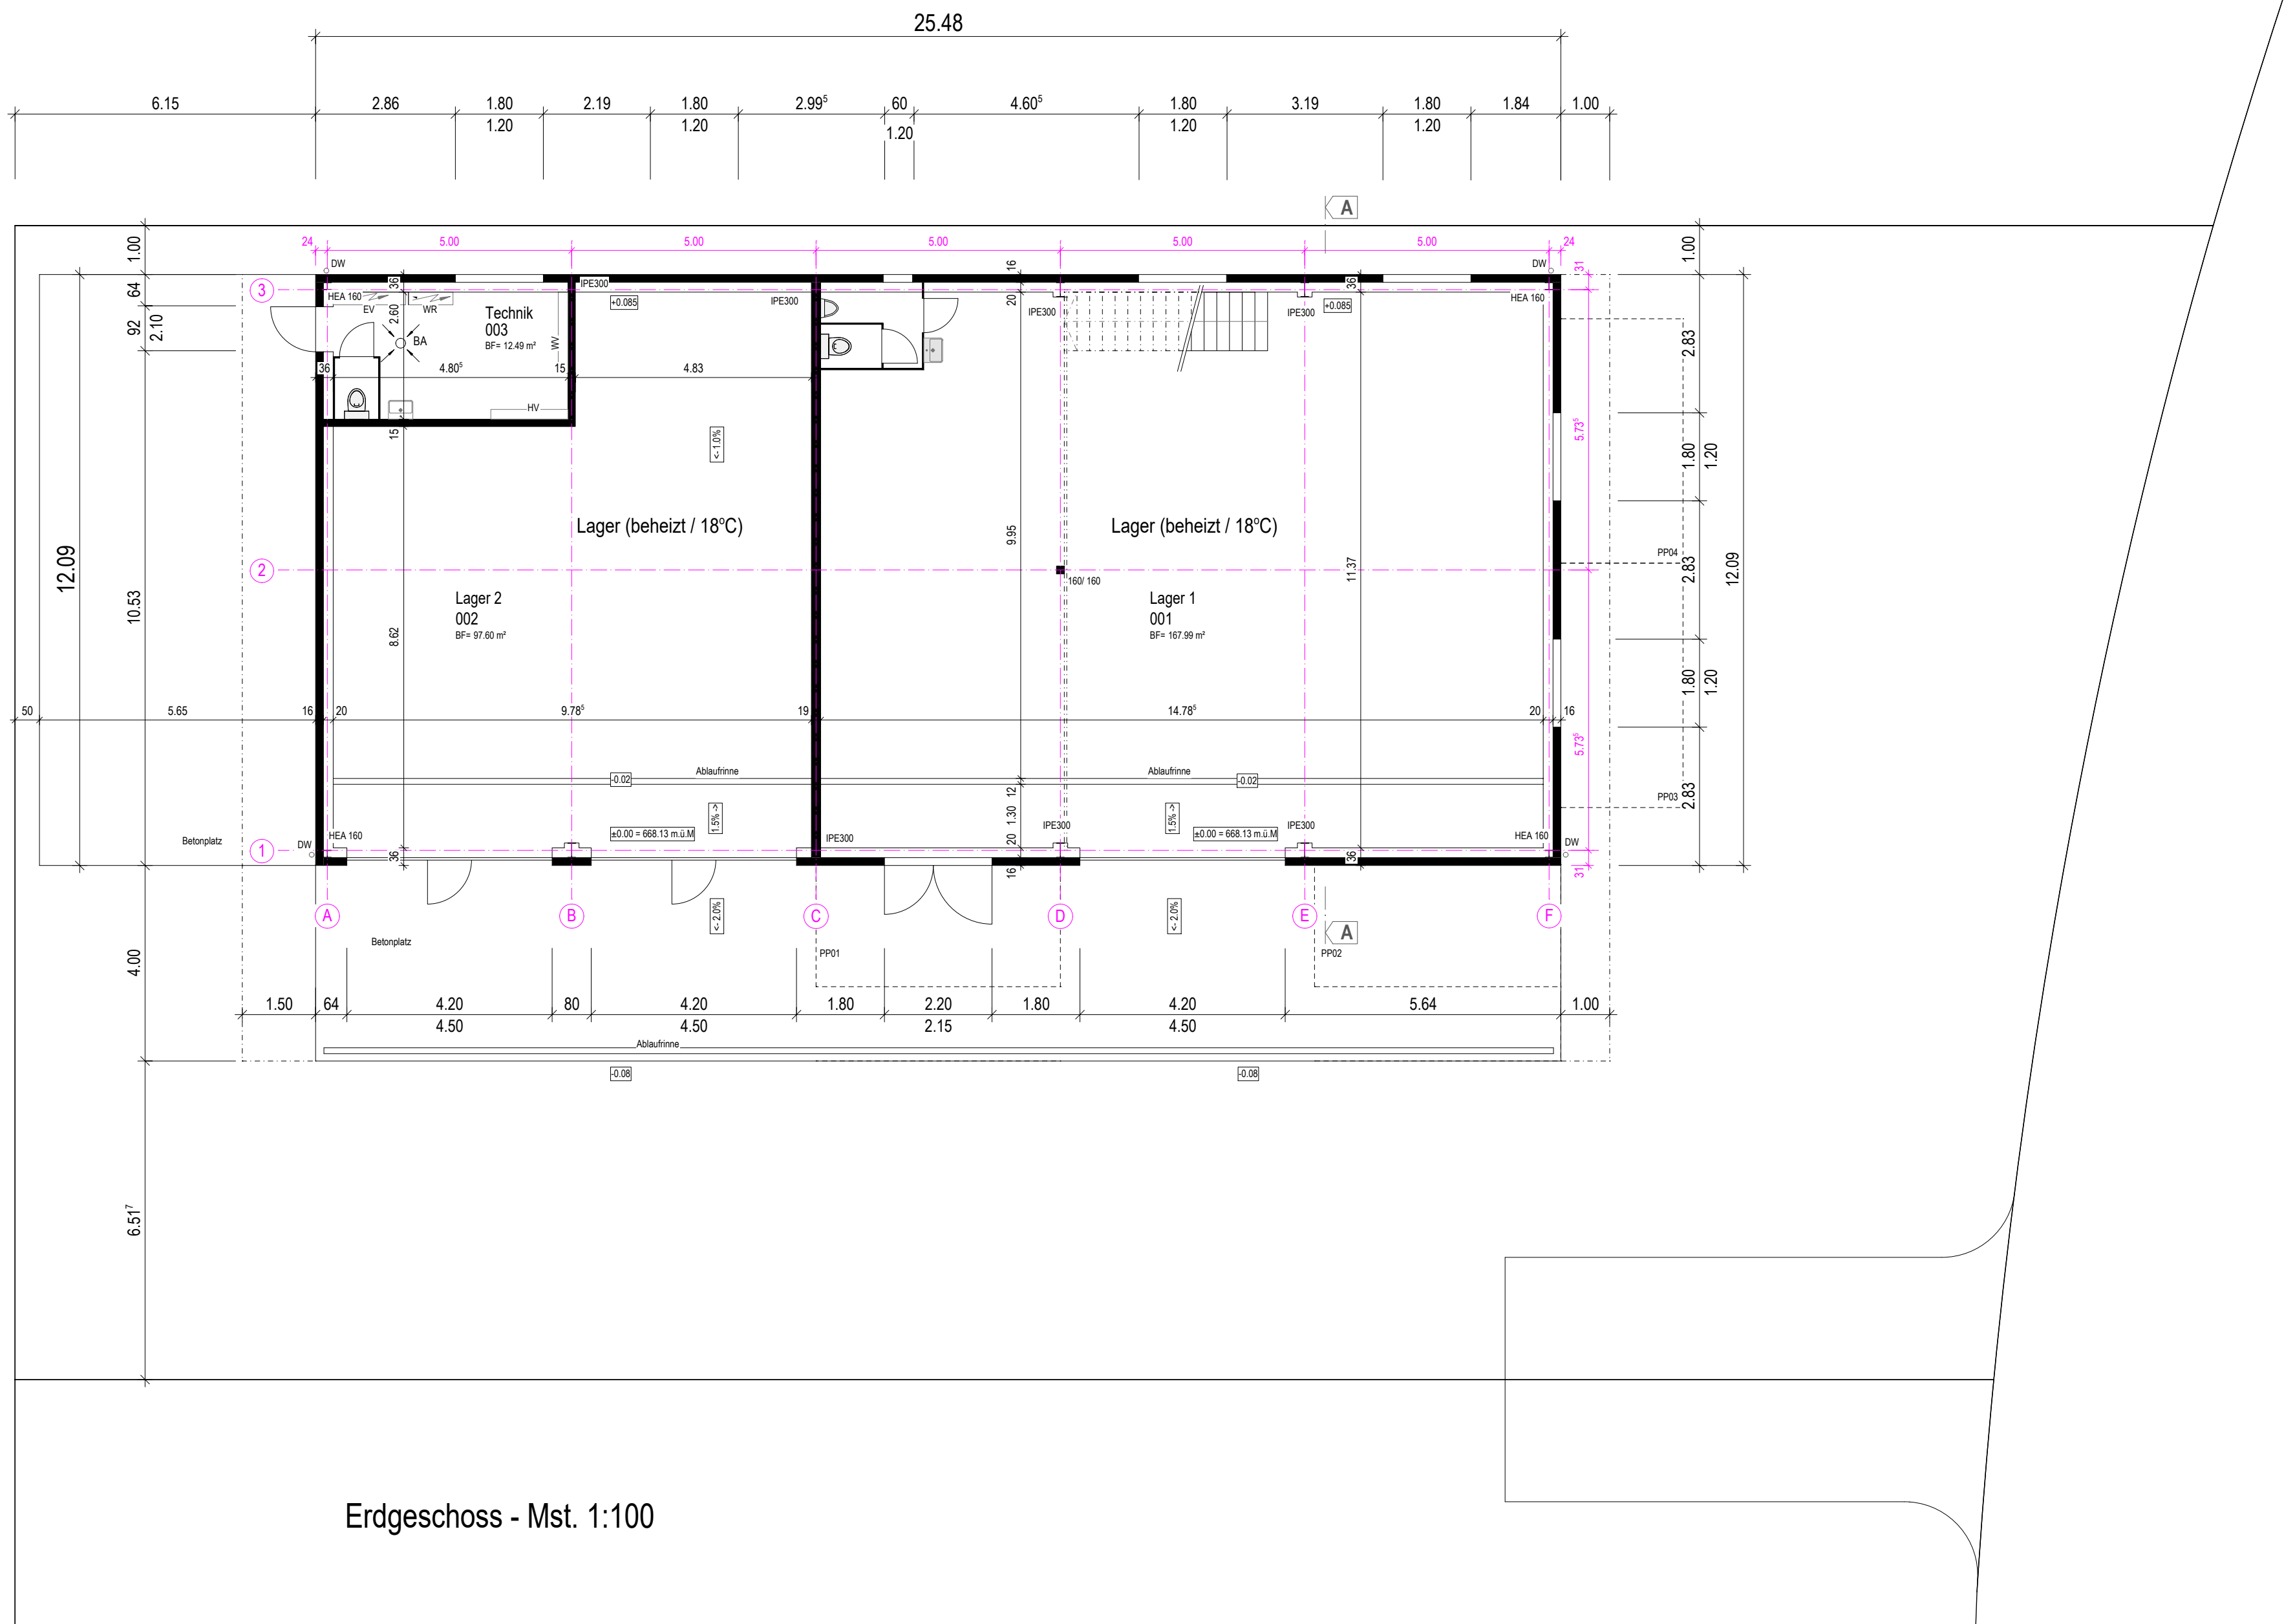

Erdgeschoss - Mst. 1:100

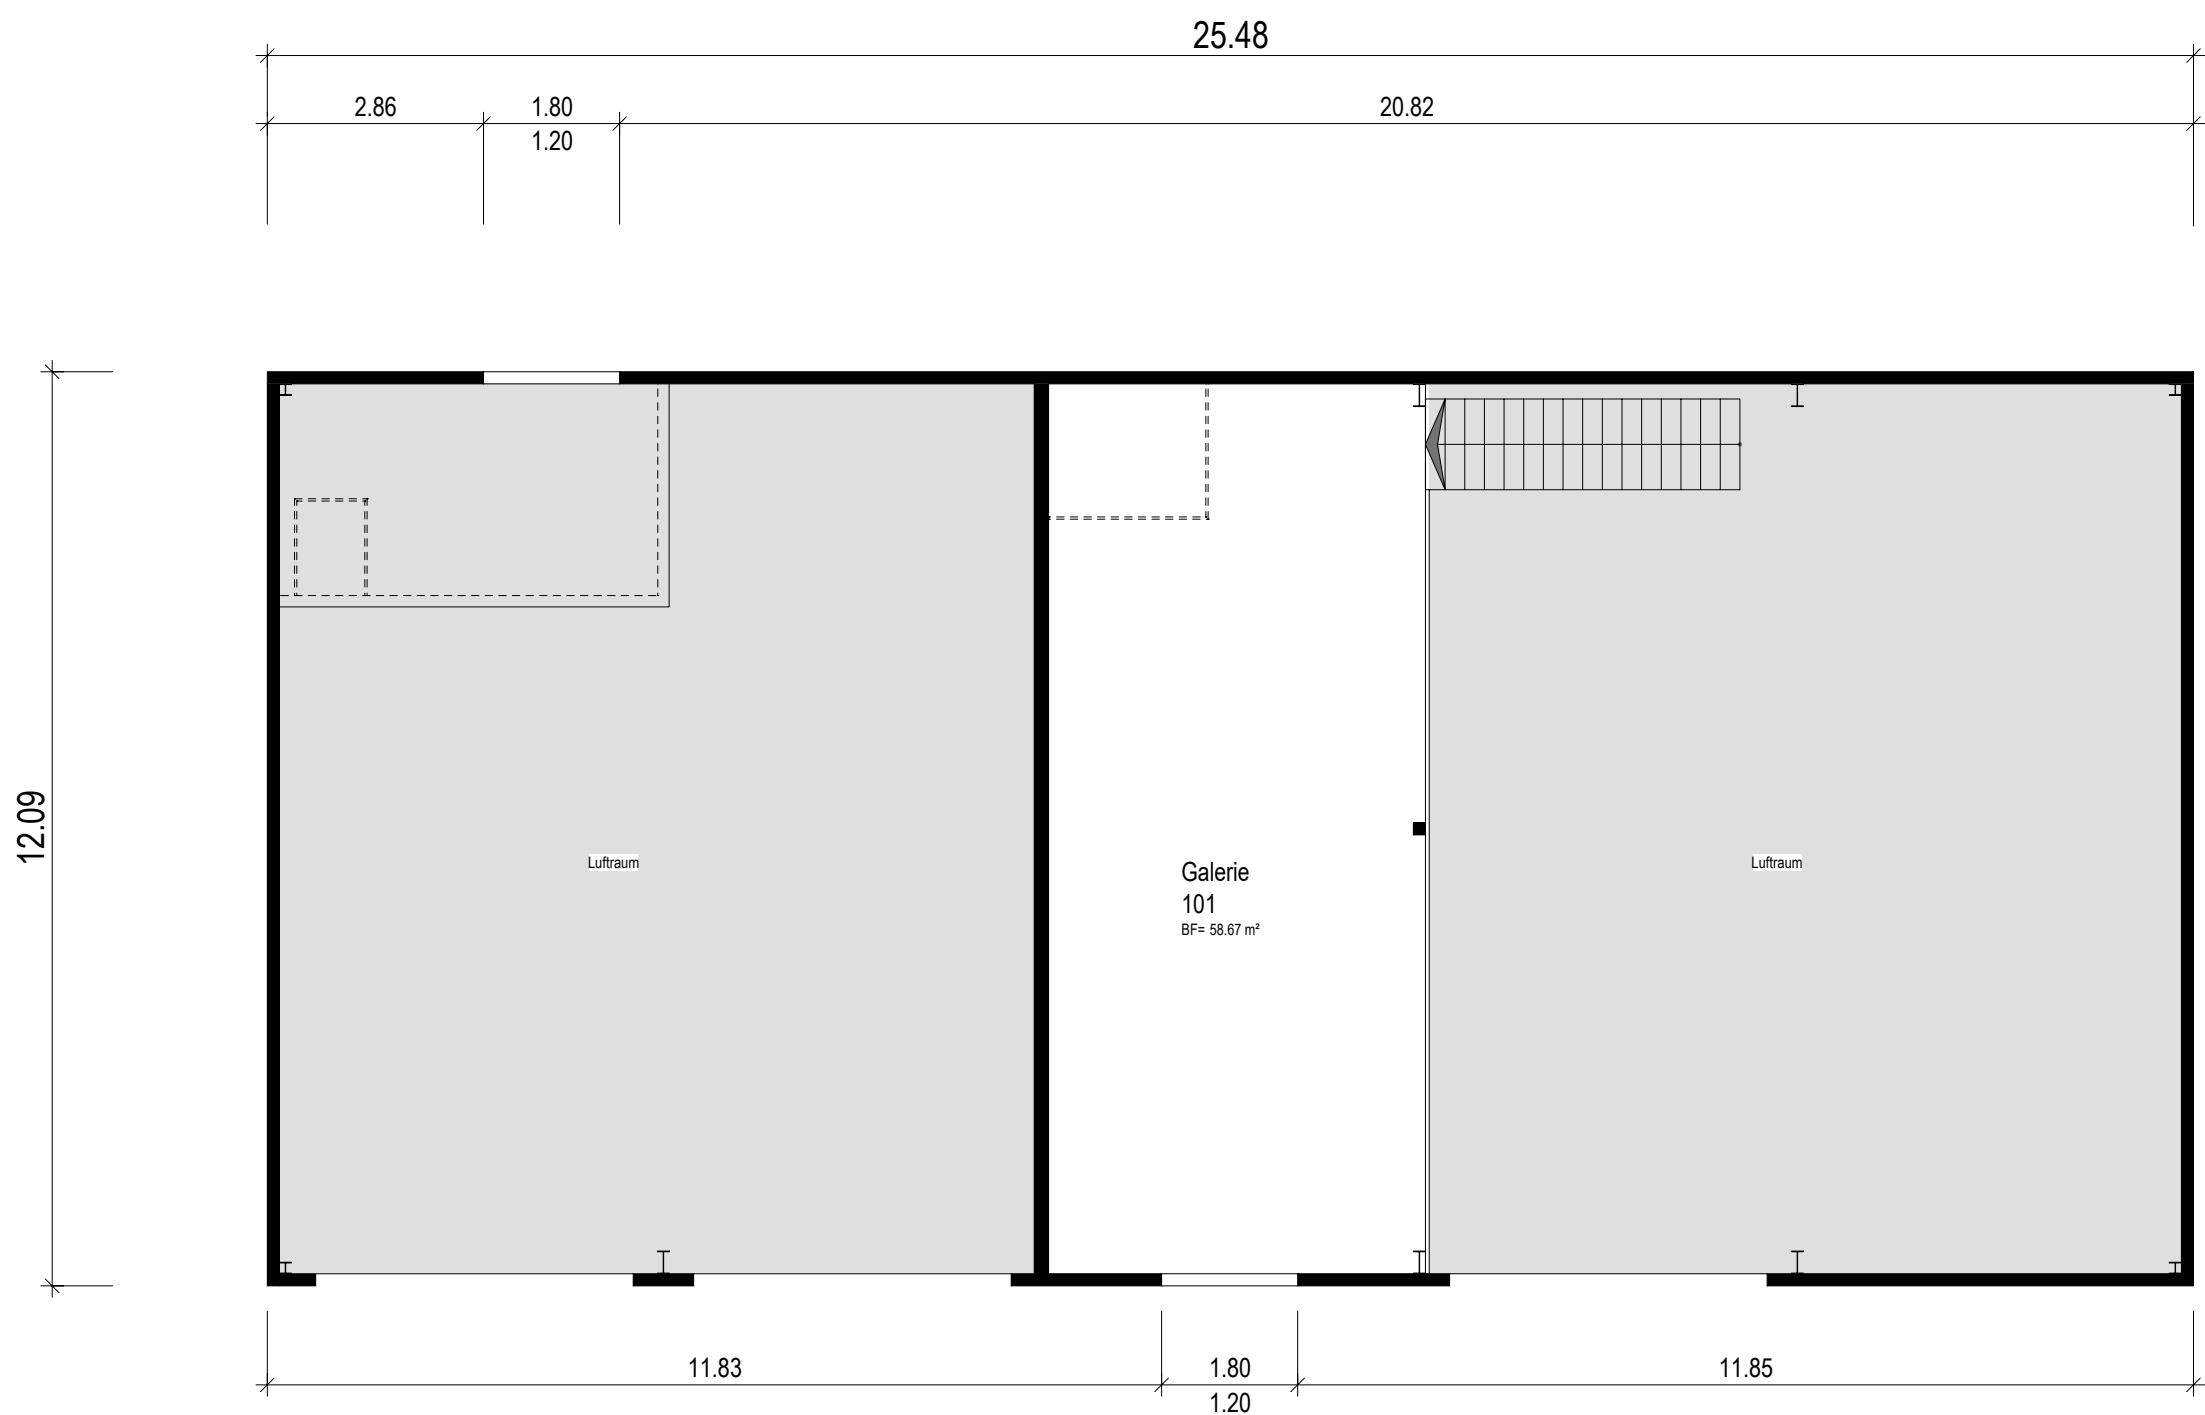

Zwischenboden - Mst. 1:100

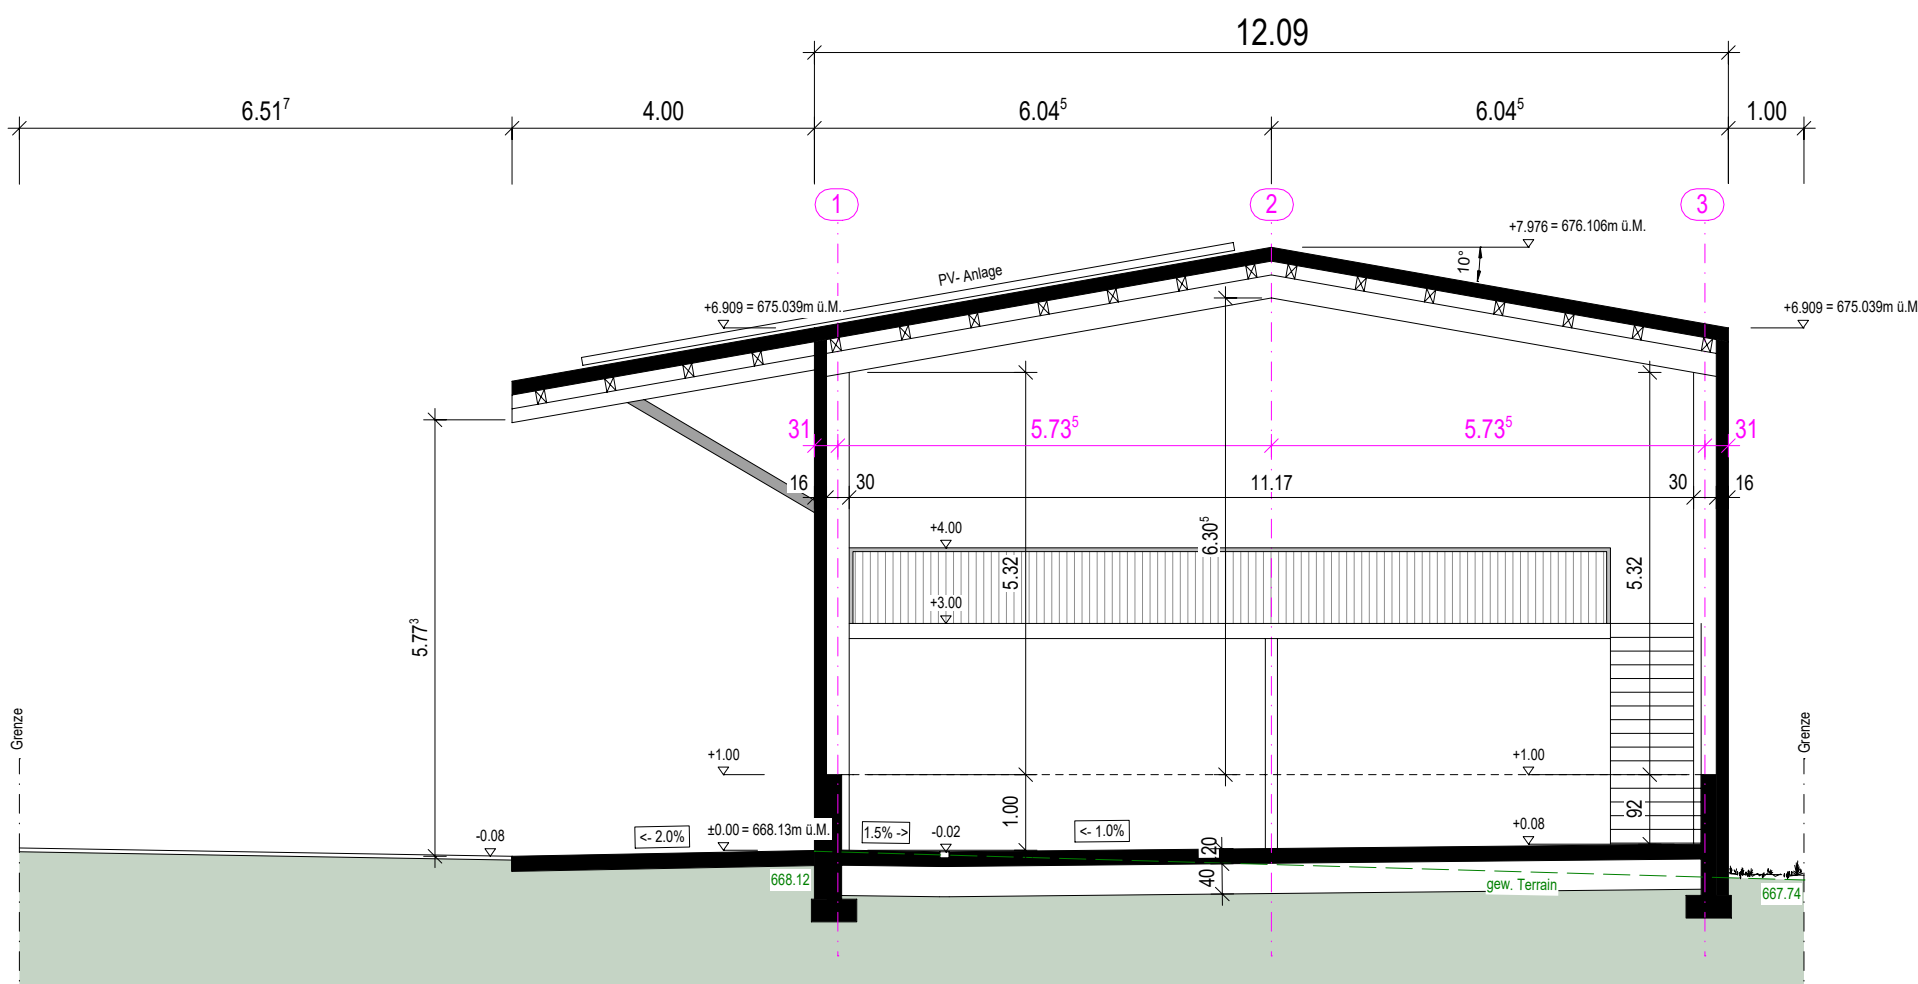

Schnitt A-A - Mst. 1:100


BAUHERRSCHAFT / GRUNDEIGENTÜMER: Schwegler Property AG, Spitzacher 2, 6133 Hergiswil b. Willisau	PROJEKTVERFASSER: Heller Plan AG, Martin Heller, Rütimatt 9, 6218 Ettiswil
Hergiswil b. Willisau, 17.04.2025	Ettiswil, 17.04.2025

HELLERPLAN
wo Raum entsteht

Architektur- und Bauingenieurbüro
Heller Plan AG | Rütimatt 9 | 6218 Ettiswil
041 980 50 40 | info@heller-plan.ch | heller-plan.ch

Objekt Neubau Lagerhalle | Luegetalmatte | 6133 Hergiswil b. Willisau
Bauherr Schwegler Property AG | Spitzacher 2 | 6133 Hergiswil b. Willisau

Bauprojekt
Grundrisse/ Schnitt A-A

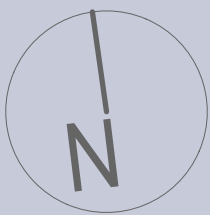

Plan-Nr. 25020-202
Datum 17.04.2025
Rev.
Mst. 1:100
Gez. BG/RB
Gepr. MH
±0.00 668.13m ü.M.
Plan-Gr. 594/840 mm

© Dieser Plan ist urheberrechtlich geschützt und darf ohne die Genehmigung der Heller Plan AG weder kopiert noch Dritten zugänglich gemacht werden.

Plansatz
V/sum
Ort/ Datum

