


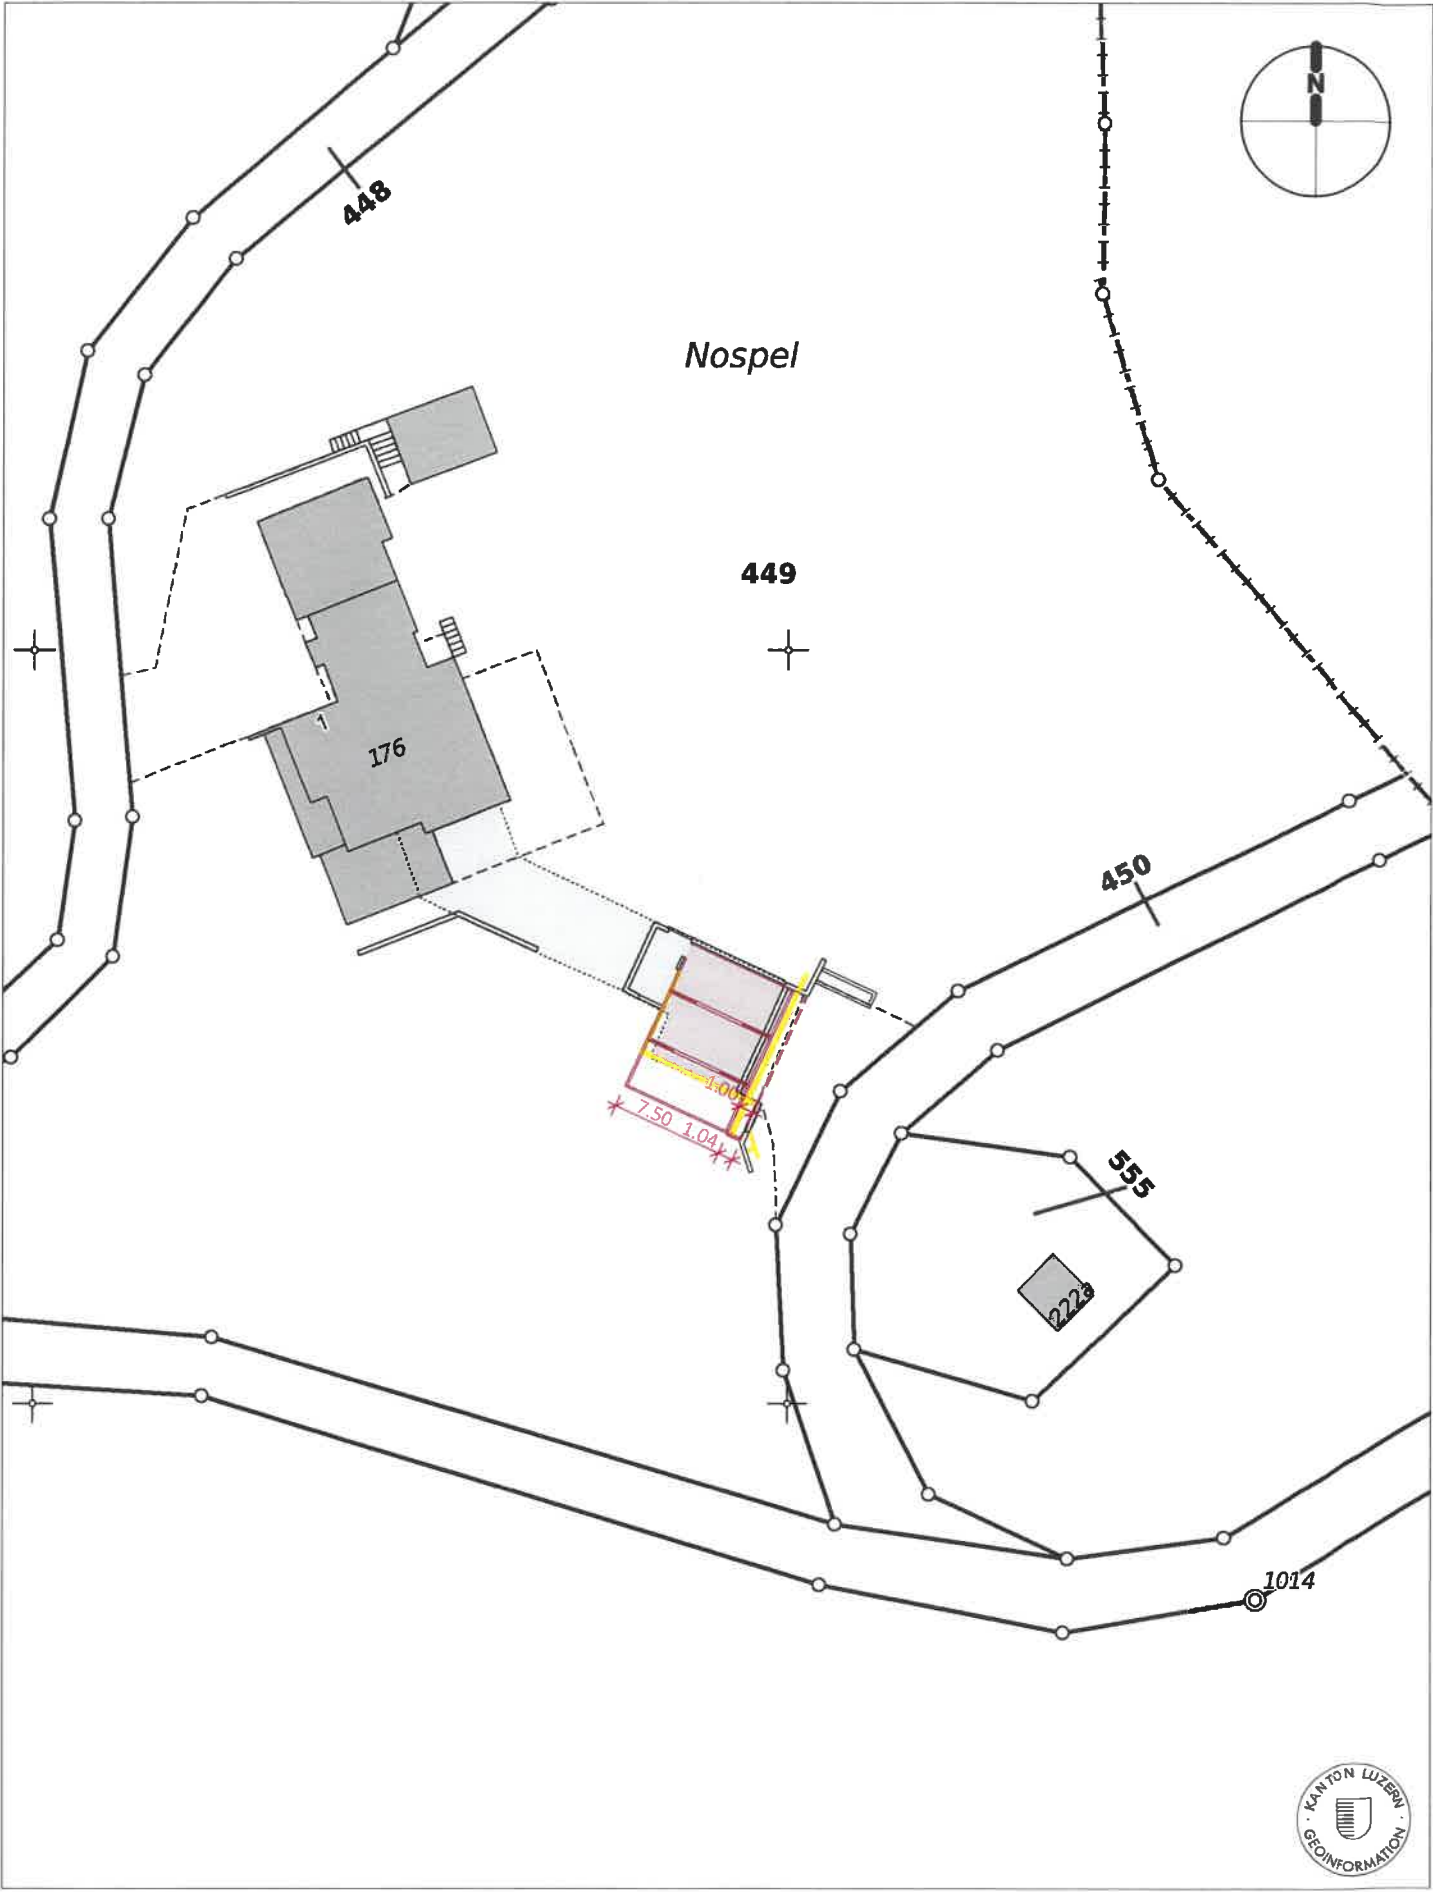

PROJEKT ERSATZNEUBAU GARAGEN
PARZELLE 449 | NOSPEL | 6221 RICKENBACH

WTF19

BAUHERRSCHAFT FRITZ UND THERES WECHSLER | NOSPEL | 6221 RICKENBACH
TELEFON 041 930 35 13

[Signature]

RICKENBACH / 05.12.2019, UNTERSCHRIFT

PROJEKT / AUSFÜHRUNG BÄTTIG | STOCKER ARCHITEKTUR AG | MENZIKERSTRASSE 25A | 6221 RICKENBACH
TELEFON 041 932 40 00 | FAX 041 932 40 01 | info@baettig-stocker.ch

[Signature]

RICKENBACH / 05.12.2019, UNTERSCHRIFT

GRUNDEIGENTÜMER FRITZ UND THERES WECHSLER | NOSPEL | 6221 RICKENBACH
TELEFON 041 930 35 13

[Signature]

RICKENBACH / 05.12.2019, UNTERSCHRIFT

PLANDARSTELLUNG ±0.00 = OK FERTIG BODEN UNTERGESCHOSS

UMB AU	BESTEHEND	NEU	ABBRUCH
WERKLEITUNGEN	TV CABLECOM	CKW	SWISSCOM
	WASSER	REGENWASSER	SCHMUTZWASSER

PLANREVISIONEN NHU 02.12.2019 PLAN ERSTELLT