

GEMEINDE HERGISWIL

KANTON LUZERN

Kt. Nr. 4101

Bauherrschaft
Meliorationsgenossenschaft Hergiswil
Präsidentin: Renate Ambühl
6133 Hergiswil b. Willisau

Ausbau Güterstrasse Zufahrt Hundschellen








Querprofile 1:100

Bauprojekt

Datum	Änderung	Gezeichnet	Kontrolliert	Exemplar für	Objekt Nr.
27.11.2024		mba, rb	gm	Büro / Bauleitung	C2-23-36
Format				Unternehmung	
30x105				Bauherrschaft	
EDV-Abgabe:					
h/w/q2 Tiefbau/C2-23-36 Ausbau GS Zufahrt Hundschellen, Hergiswil/03 Projektung/03 Bauprojekt					Plan Nr. 21

PLANQUADRAT
Bauingenieure + Planer

PlanQuadrat AG
Steinmatt 1
6130 Willisau
041 972 62 62
www.planquadrat.ch

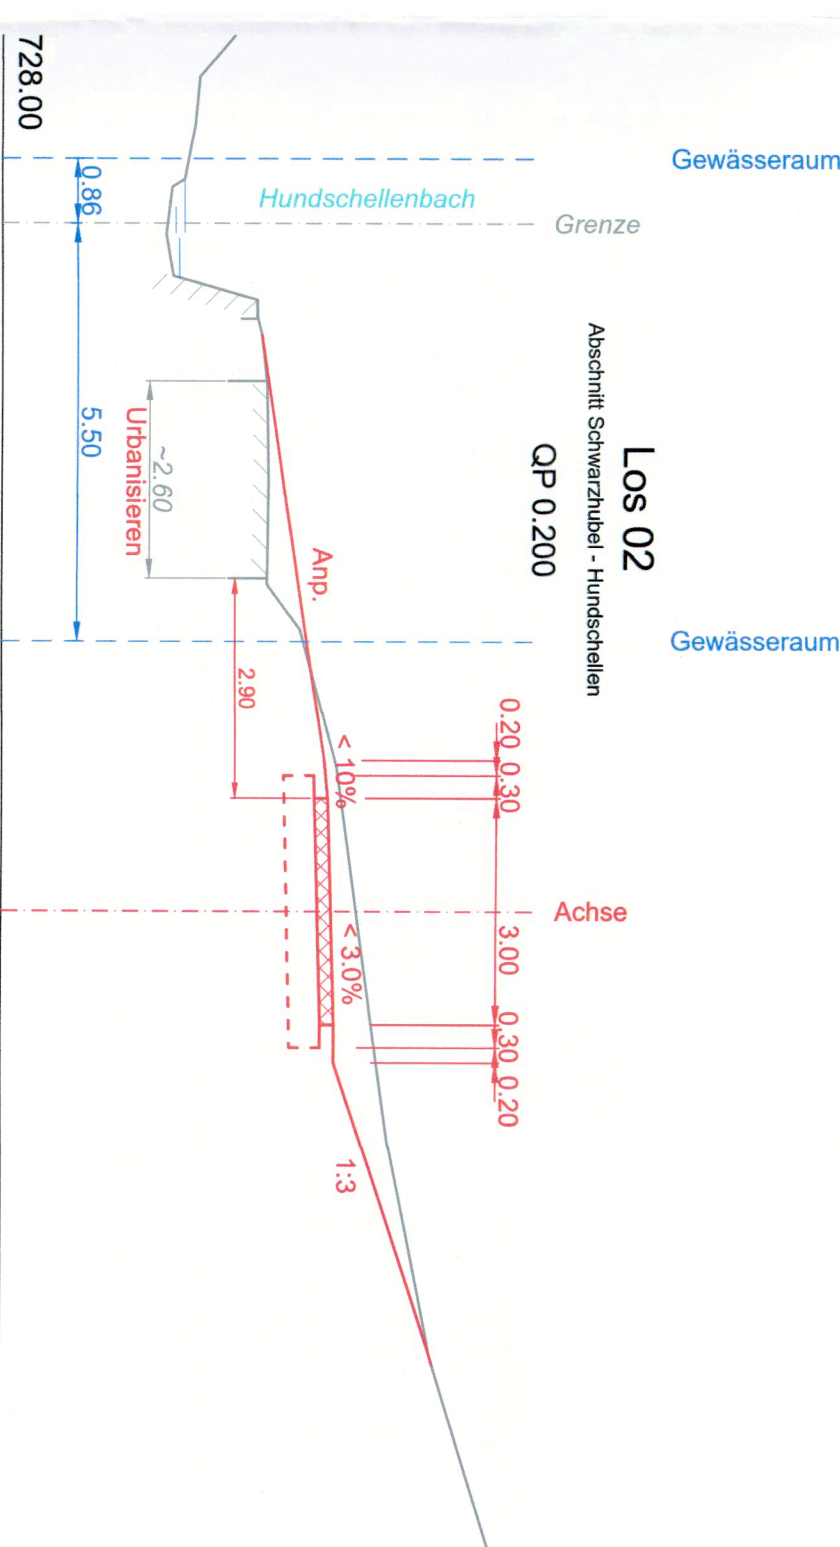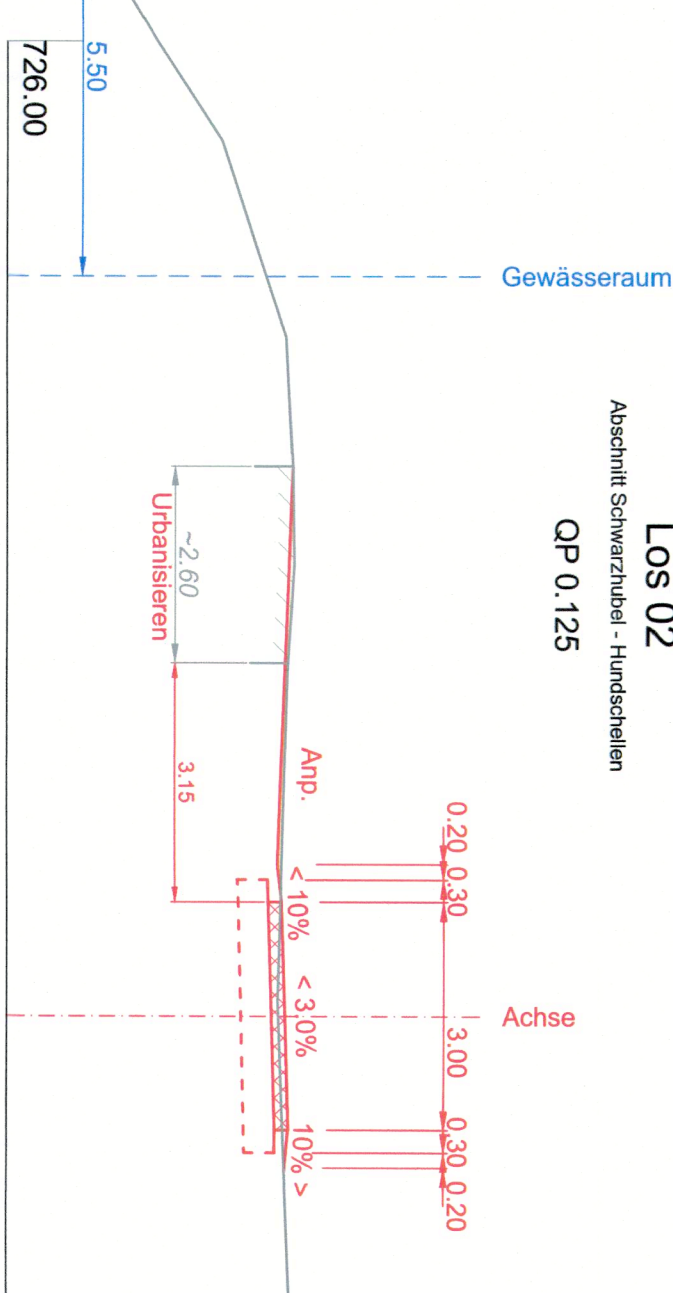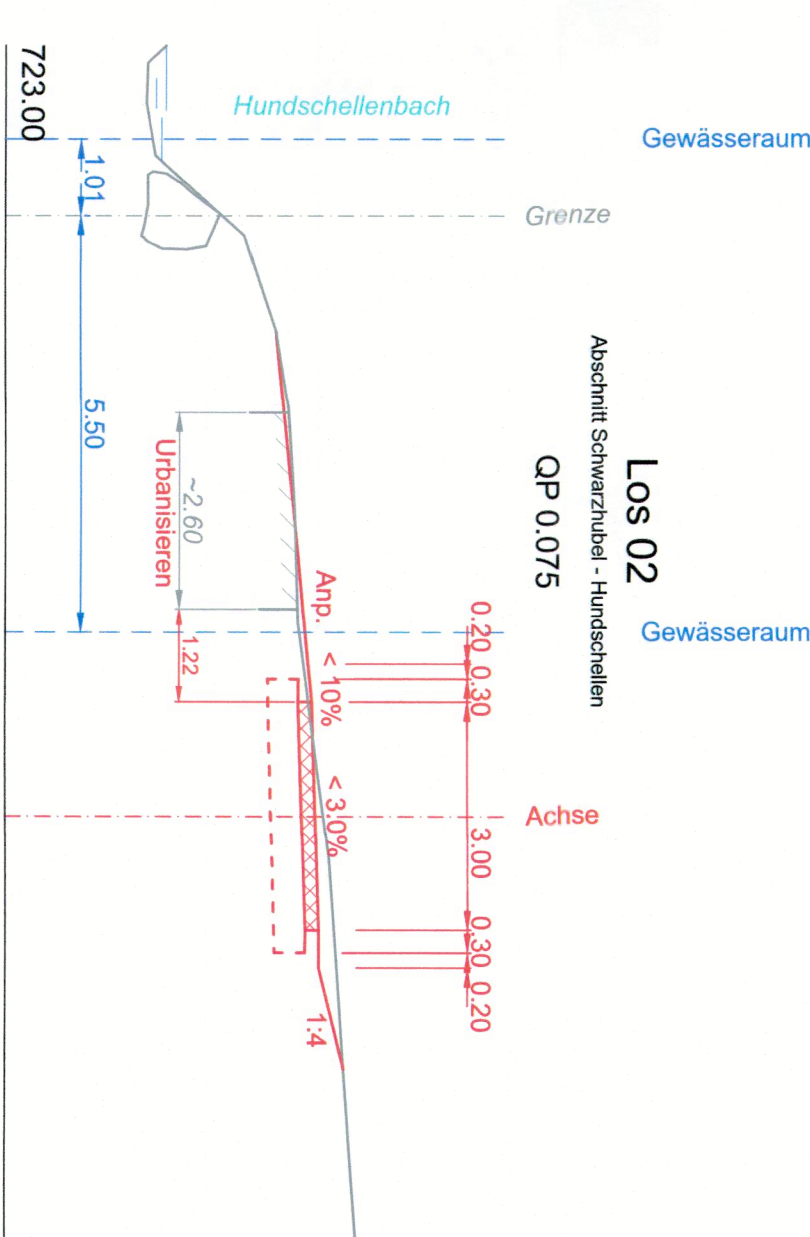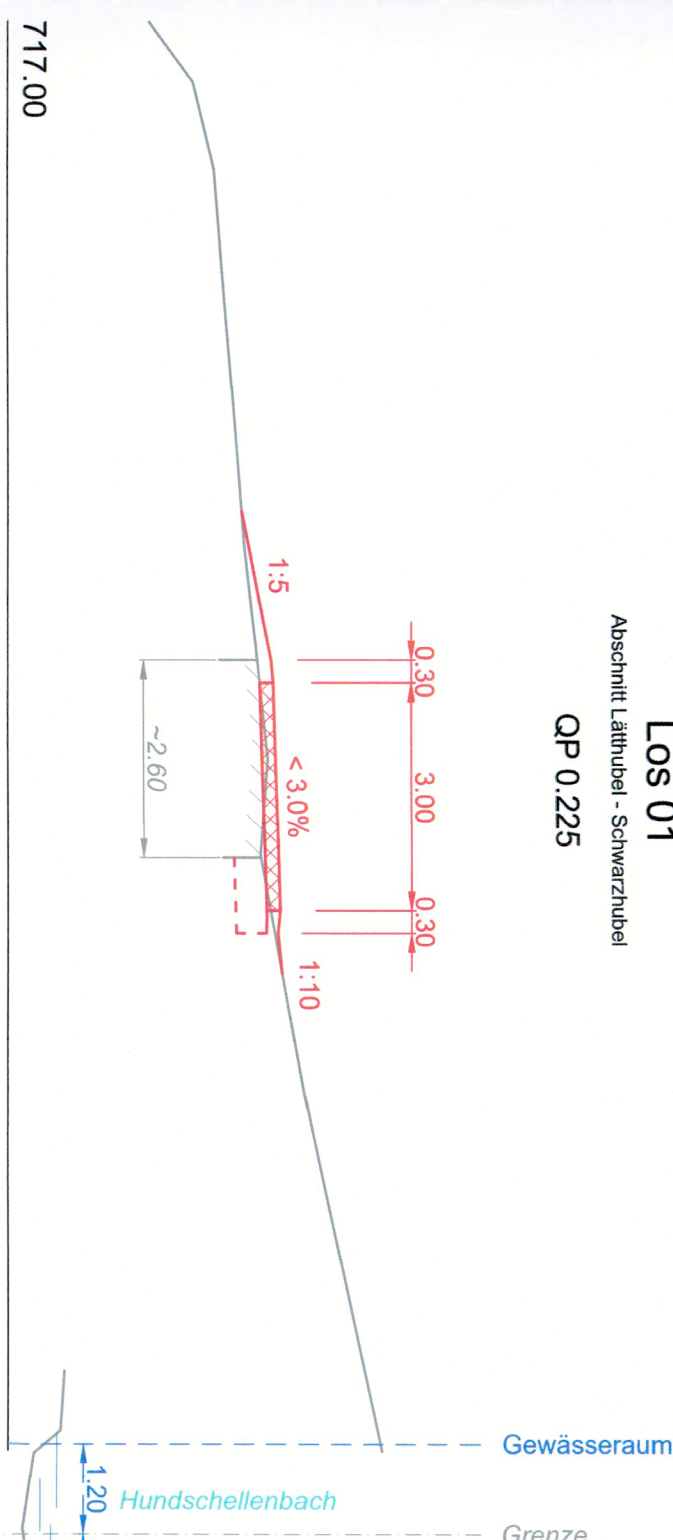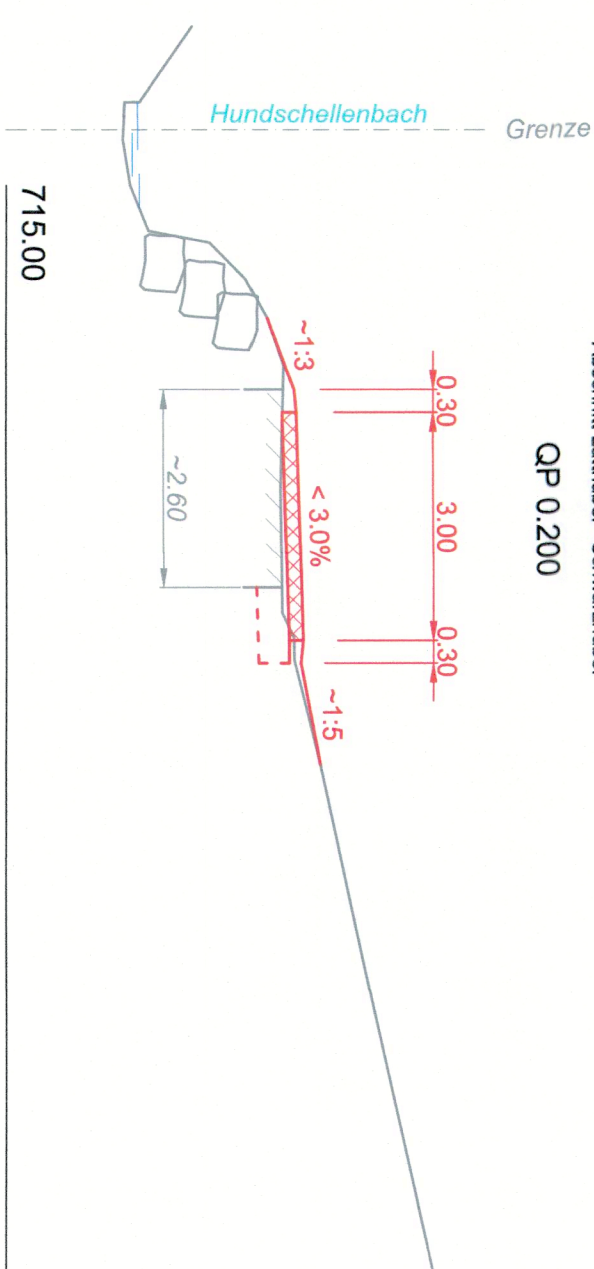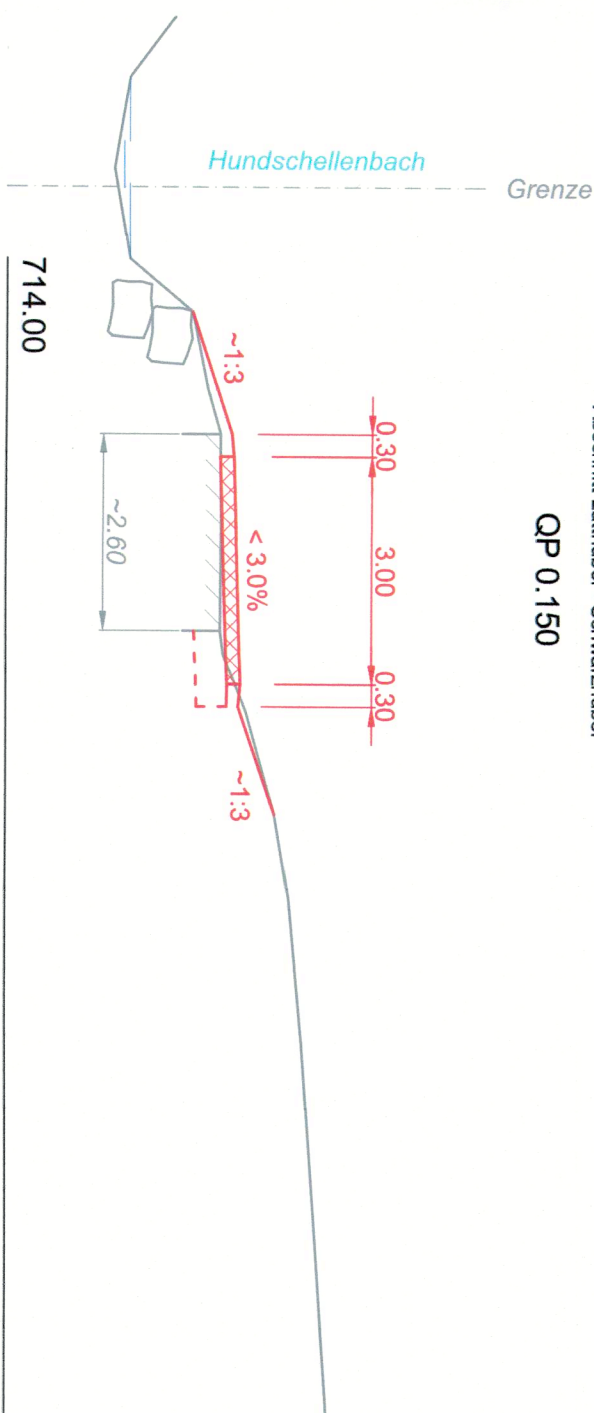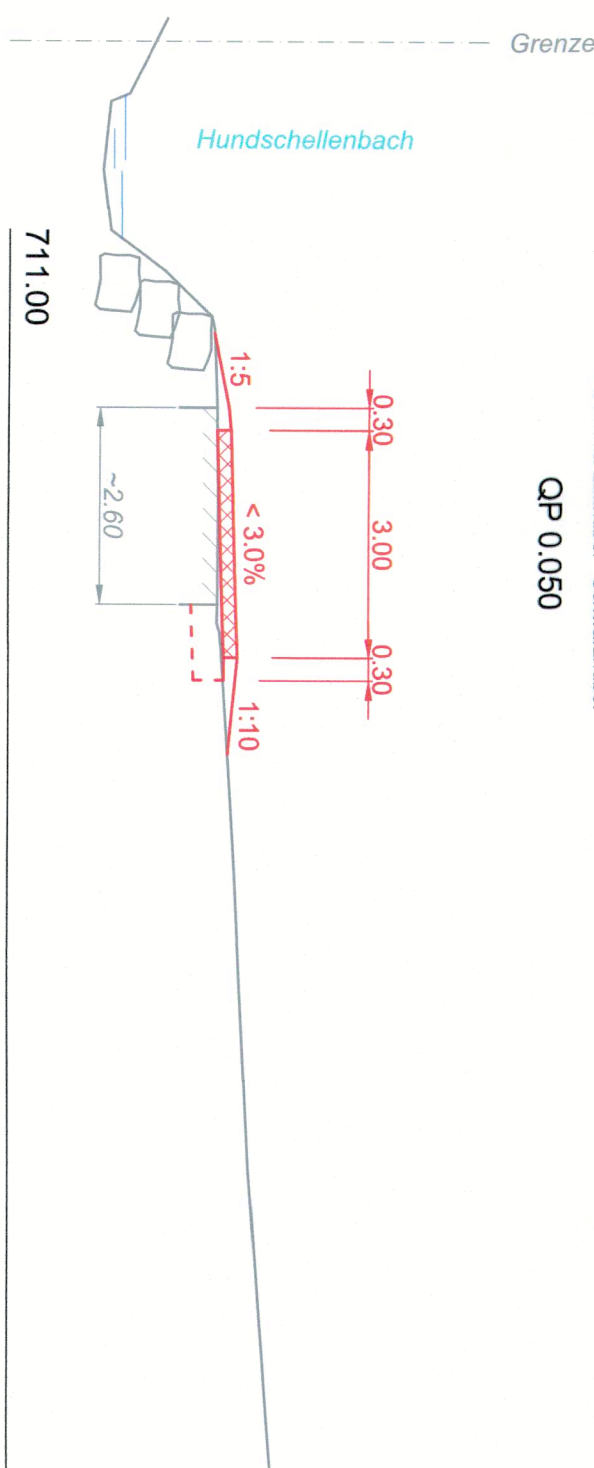

Unterschriften	
Bauherrschaft: Meliorationsgenossenschaft Hergiswil Renate Ambühl Unter-Objekt 6133 Hergiswil b. Willisau Präsidentin: Renate Ambühl	Planverfasserin: PlanQuadrat AG Steinmatt 1 6130 Willisau
Grundigentümer/in Parzellen-Nr(n): 341: Peter-Häfiger Bernadette Hundschellen 6133 Hergiswil b. Willisau	Grundigentümer/in Parzellen-Nr(n): 349: Birrer Lukas Hiltbel 10 6133 Hergiswil b. Willisau