


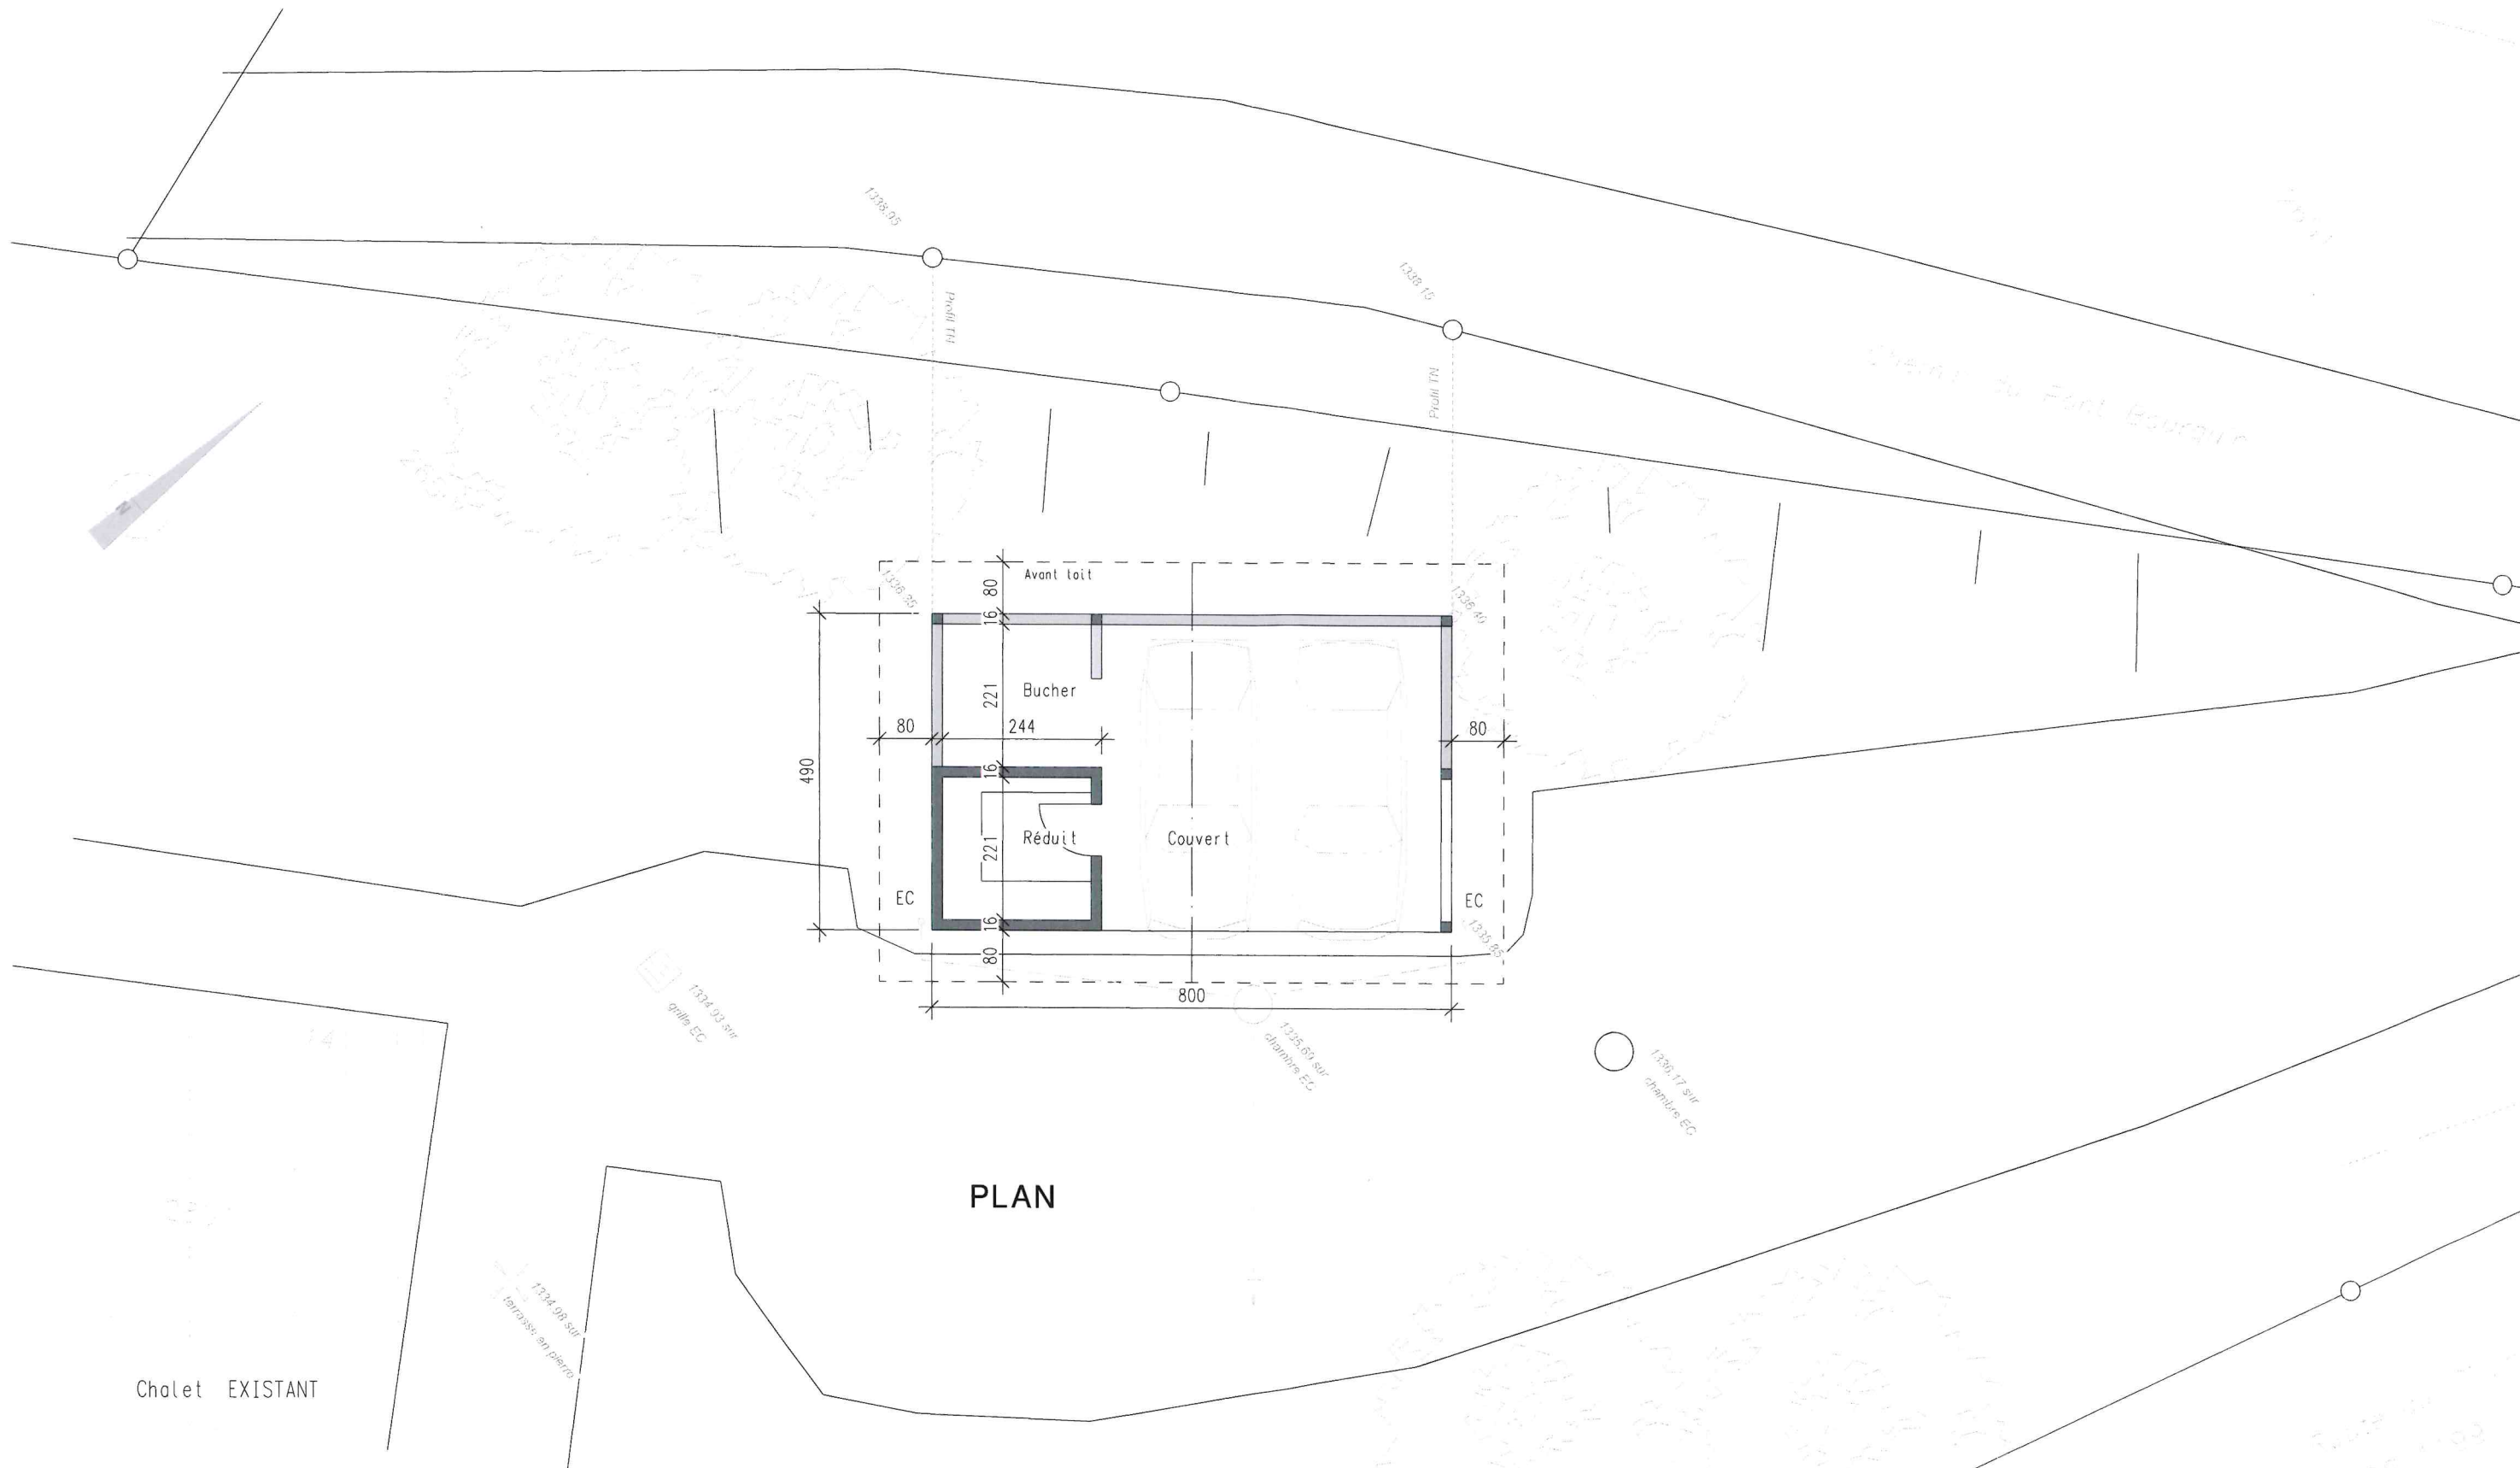

**DIFACO**

Architecture et Design sàrl  
Route Royale 12  
1865 Les Diablerets  
www.difaco.ch

Tel. 024 492 38 12  
Fax. 024 492 14 86  
Natel 079 262 14 39  
E-mail : info@difaco.ch

Plan n° 22-203 / 1  
Echelle : 1:100  
Dessin : mh  
Date : 13.06.2023

Parcelle n° 2650  
Bâtiment ECA n° 2801  
Chemin du Pont Bourquin n° 14  
Les Diablerets

Mise à l'enquête

Propriété de :  
Christian PERRILLAT-MONET  
Teresalba PERRILLAT-MONET-SAPIENZA

Es Parchets  
Commune d'Ormont-Dessus

Construction d'une dépendance  
Couvert à voitures et réduit  
Dossier CAMAC 225 422

L'auteur des plans :  
Alain CANDELAS

Les propriétaires :

P. L. H.  
d. 2111 H.