


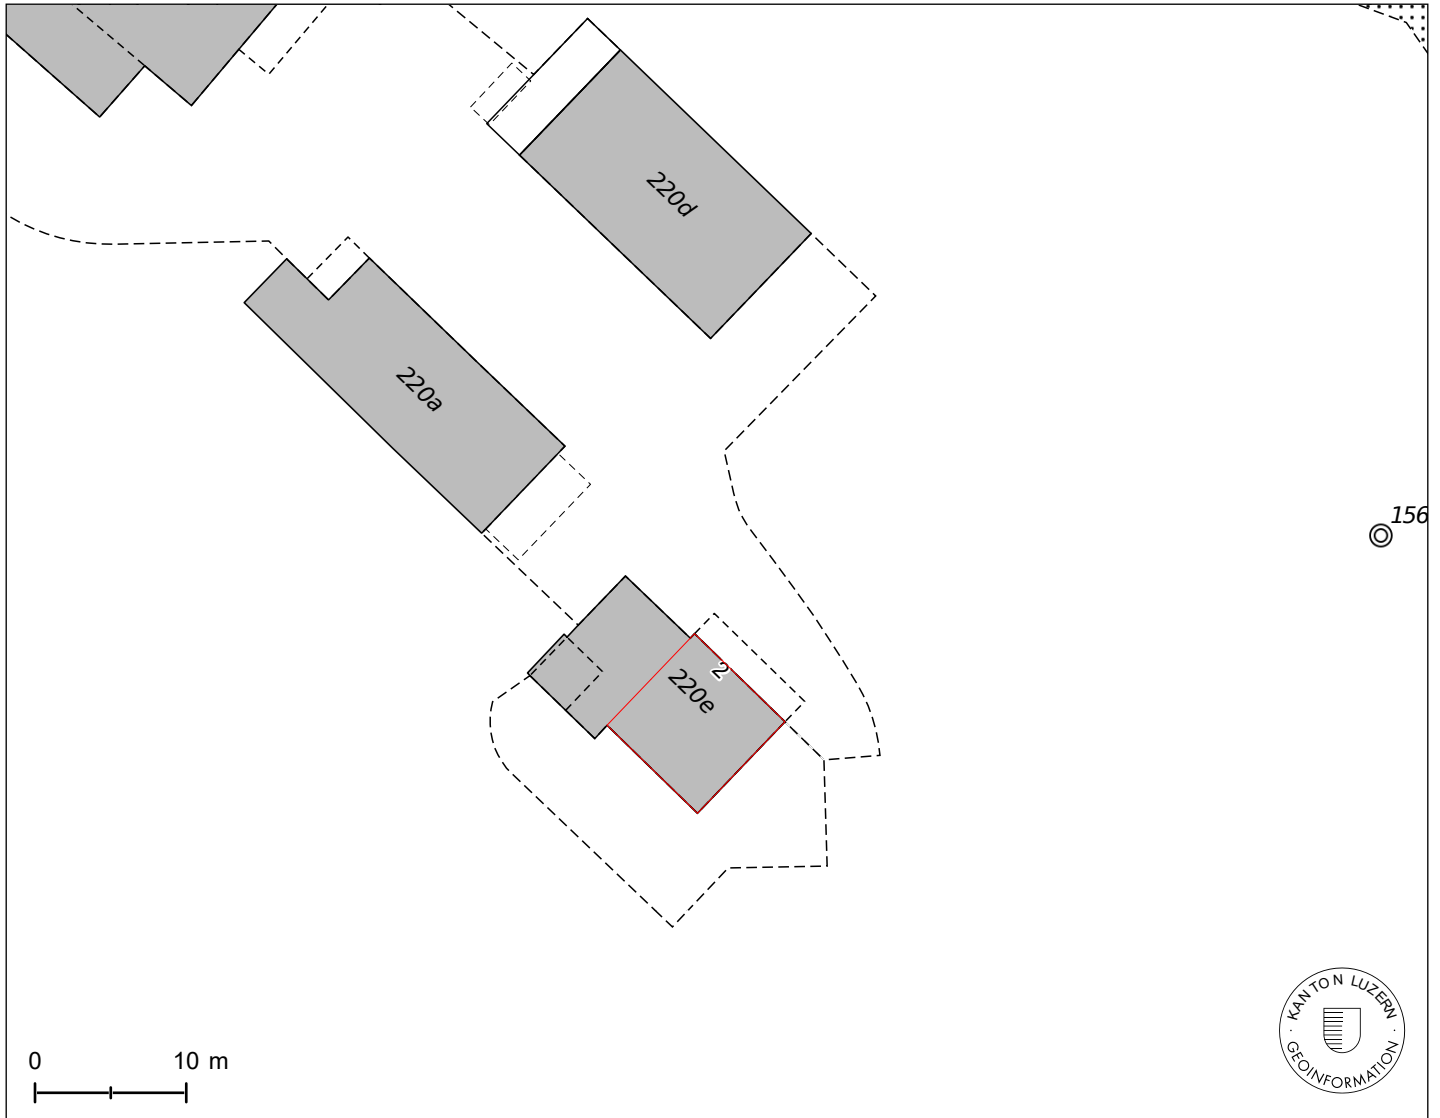

© Kanton Luzern

Kartenzentrum: 2'638'878E 1'212'706N

Für Richtigkeit und Vollständigkeit der Daten wird keine Haftung übernommen.

Verbindlich sind einzig die von der zuständigen Stelle abgegebenen Pläne. Massstabsabweichungen in der Karte sind möglich.

Zell / Hergiswil, den 14.06.2024

Bestehend

Abbruch

Neu

Architekt:

Bauherr / Grundeigentümer:

F.Bo. Erdgeschoss = bestehend = ± 0.00

Fixpunkt PP Nr. 35121568 = 755.551 m ü.M.

Situation

1:500

Objekt

Sanierung Stöckli, Haueten 2, 6133 Hergiswil

Bauherrschaft

Hanspeter + Margrit Setz, Haueten 1, 6133 Hergiswil

Plan-Nr.
24-19-3.001

Format
A4

ZeichnerIn
jg

Datum / Rev. Datum
14.06.2024 /



4K ARCHITEKTUR

St. Urbanstrasse 4 | 6144 Zell
Telefon 041 988 20 41 | Fax 041 988 20 61
info@4ka.ch | www.4ka.ch