


Sanierung Werdenbergstrasse

Abschnitt Hanflandstrasse bis Technikumstrasse

Sanierung Oberstüttlistrassen

Abschnitt Werdenbergstrasse bis Heimstrasse

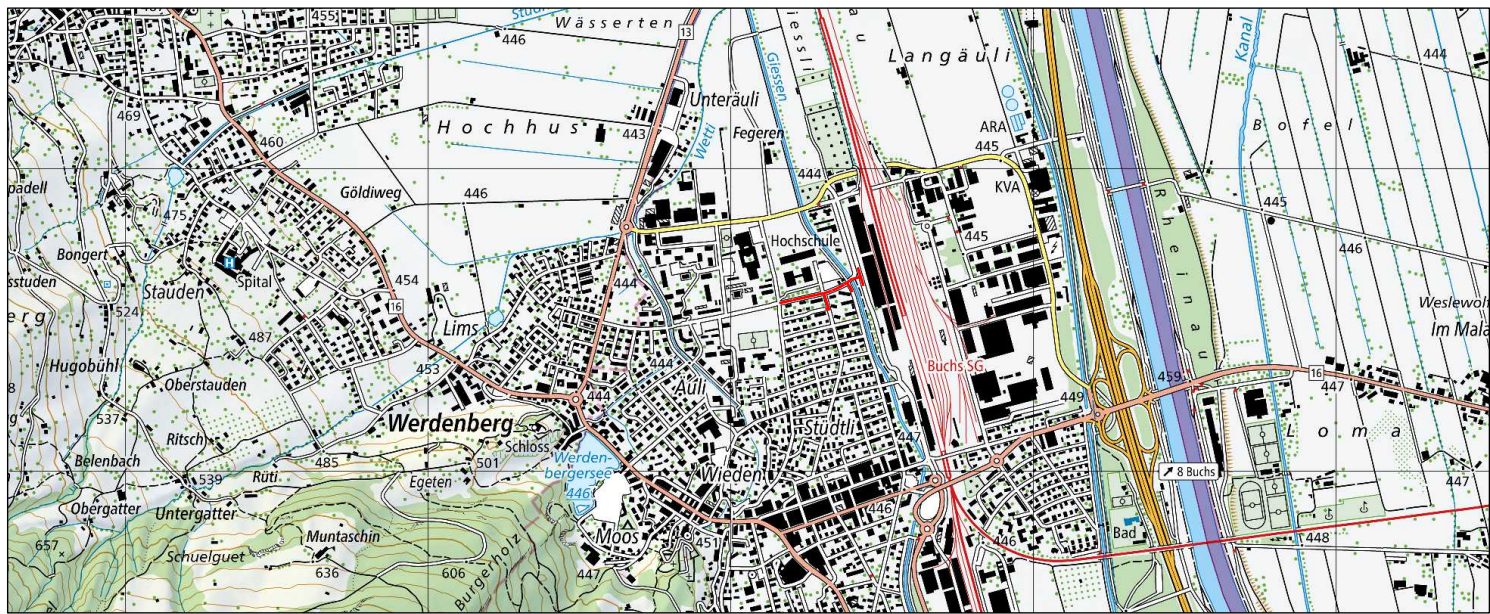

Normalprofile 1:50

Vom Stadtrat Buchs erlassen am:.....


Stadtpräsident:.....

Stadtschreiber:.....

öffentlich aufgelegt vom:.....

bis:.....


FPREISIGAG BAUINGENIEURE UND PLANER BAHNHOFSTRASSE 50, CH-9470 BUCHS, T 081 501 13 50 BUCHS@PREISIGAG.CH, WWW.PREISIGAG.CH				Auftrags-Nr.	3672
				Objekt-Nr.	33 151_Normalprofile
				Format	30 x 92
				Datum	08.12.2025
				Gez.	map
Studie	Vorprojekt	Bauprojekt	Auflageprojekt	Gepr.	enm
Ausschreibung	Ausführungsprojekt	Ausführung	Inbetriebnahme	Vis.	

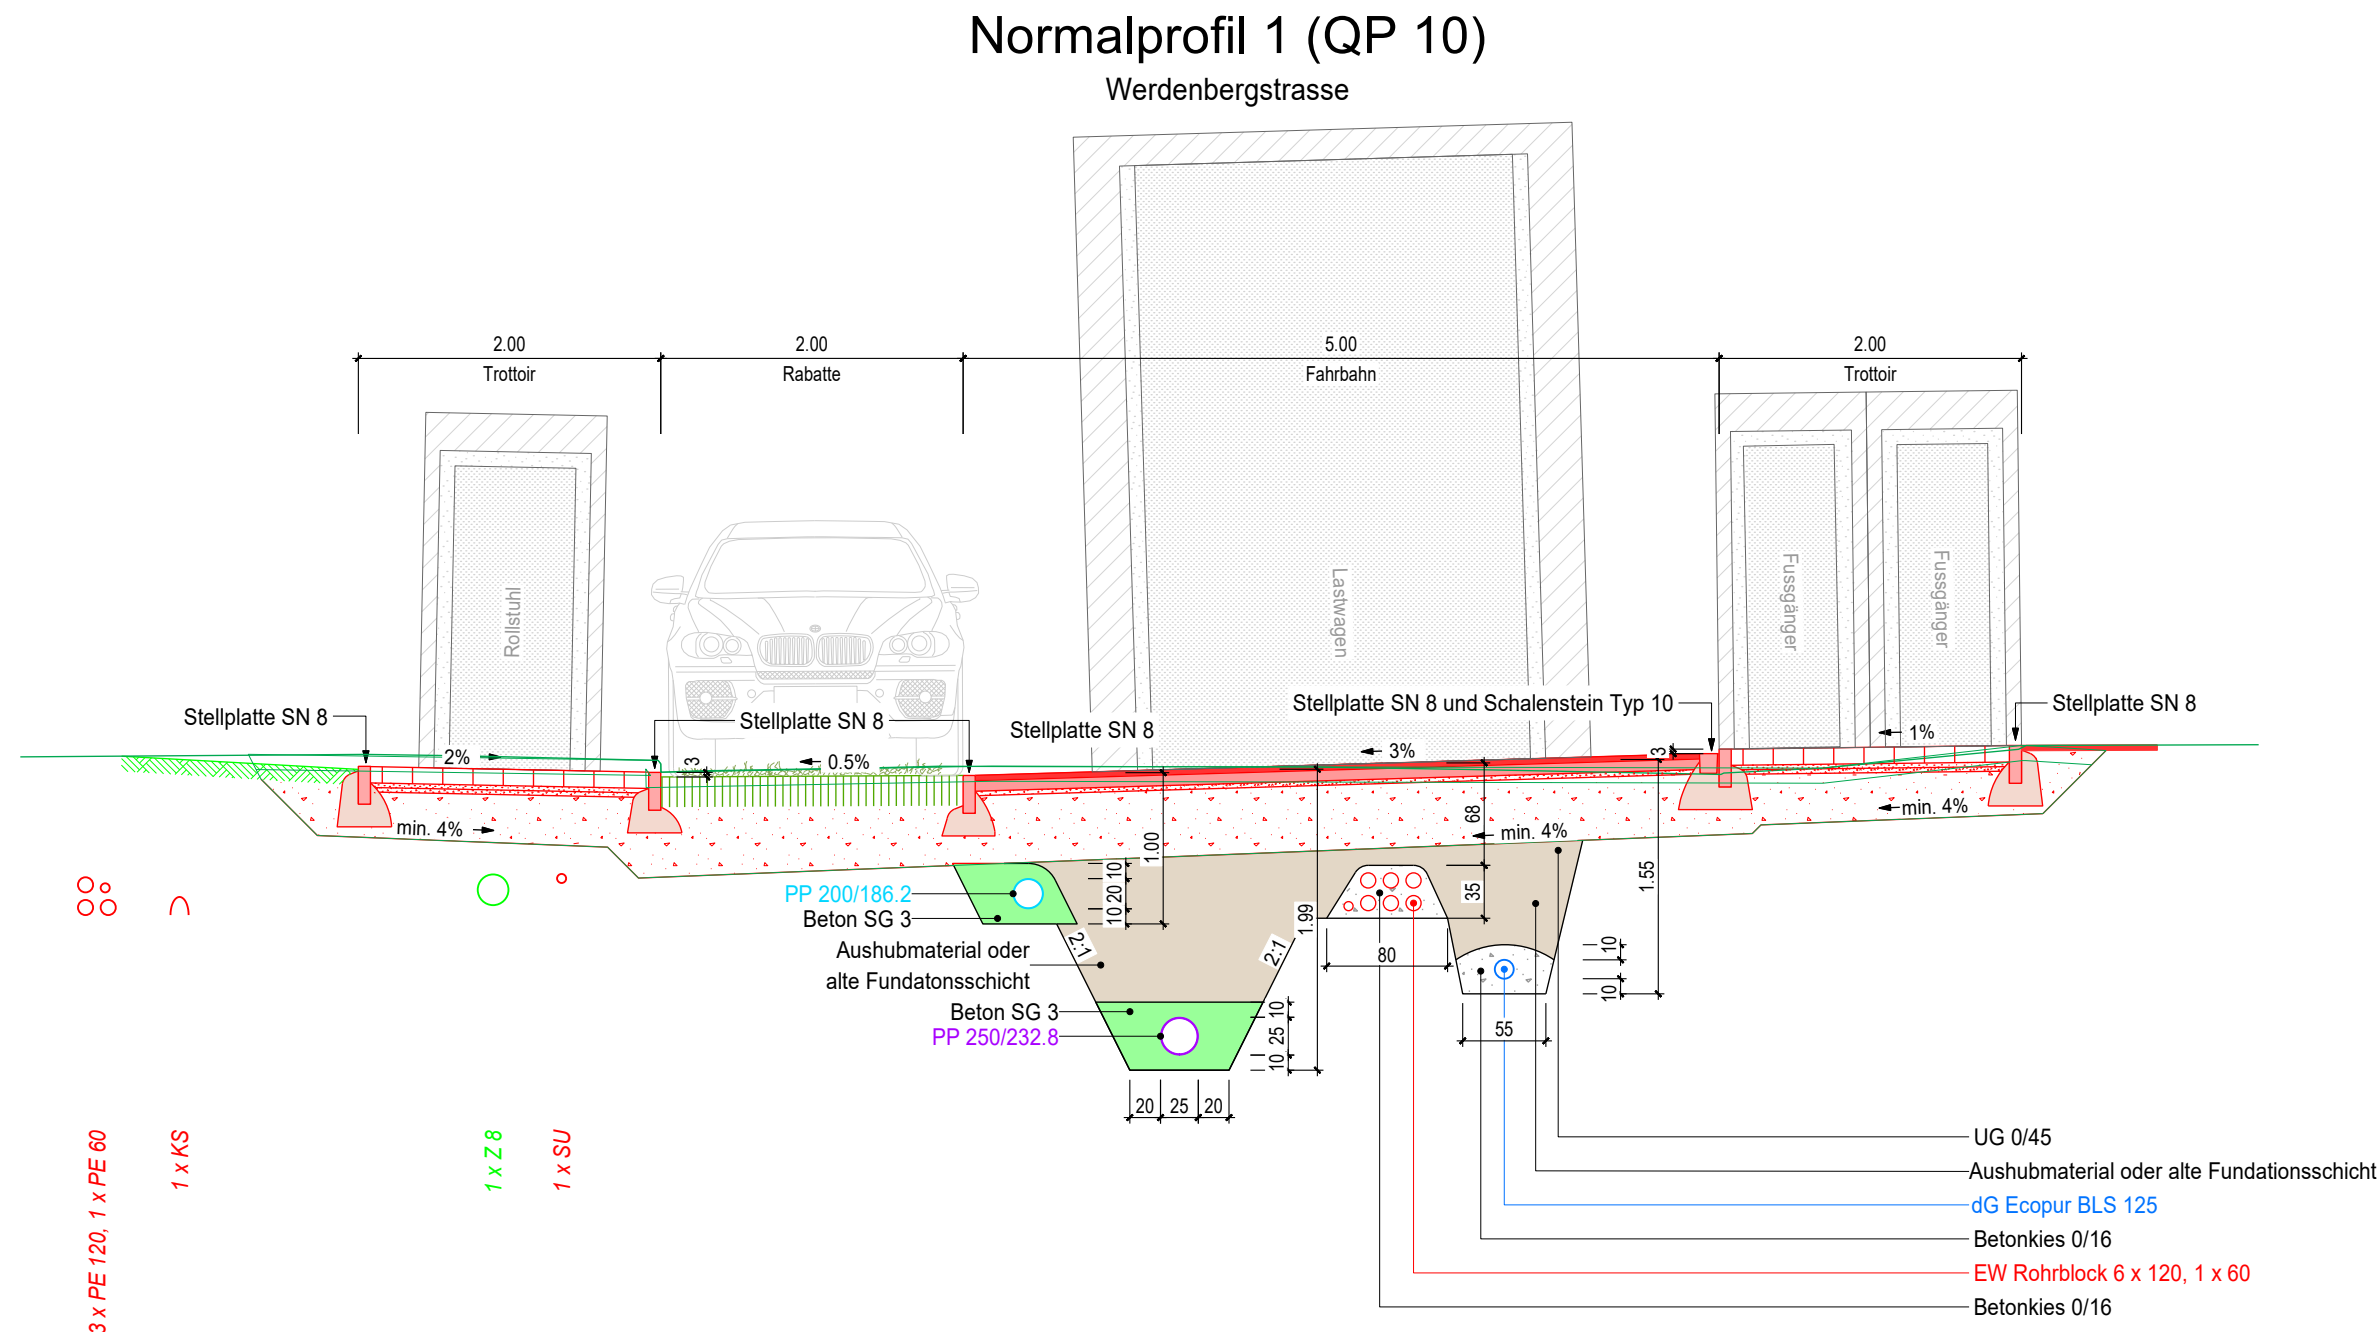

Oberbau Trottoir		
Betonverbundstein	AC 11 N	10.8 cm
Split	UG 0/8	3.0 cm
Planie	UG 0/16	3.0 cm
Fundationsschicht	UG 0/45	30.0 cm

Oberbau Fahrbahn		
Deckschicht	AC 11 N	3.5 cm
Tragschicht	AC T 22 N	7.0 cm
Planie	UG 0/16	3.0 cm
Fundationsschicht	UG 0/45	40.0 cm


Oberbau Trottoir		
Betonverbundstein	AC 11 N	10.8 cm
Split	UG 0/8	3.0 cm
Planie	UG 0/16	3.0 cm
Fundationsschicht	UG 0/45	30.0 cm

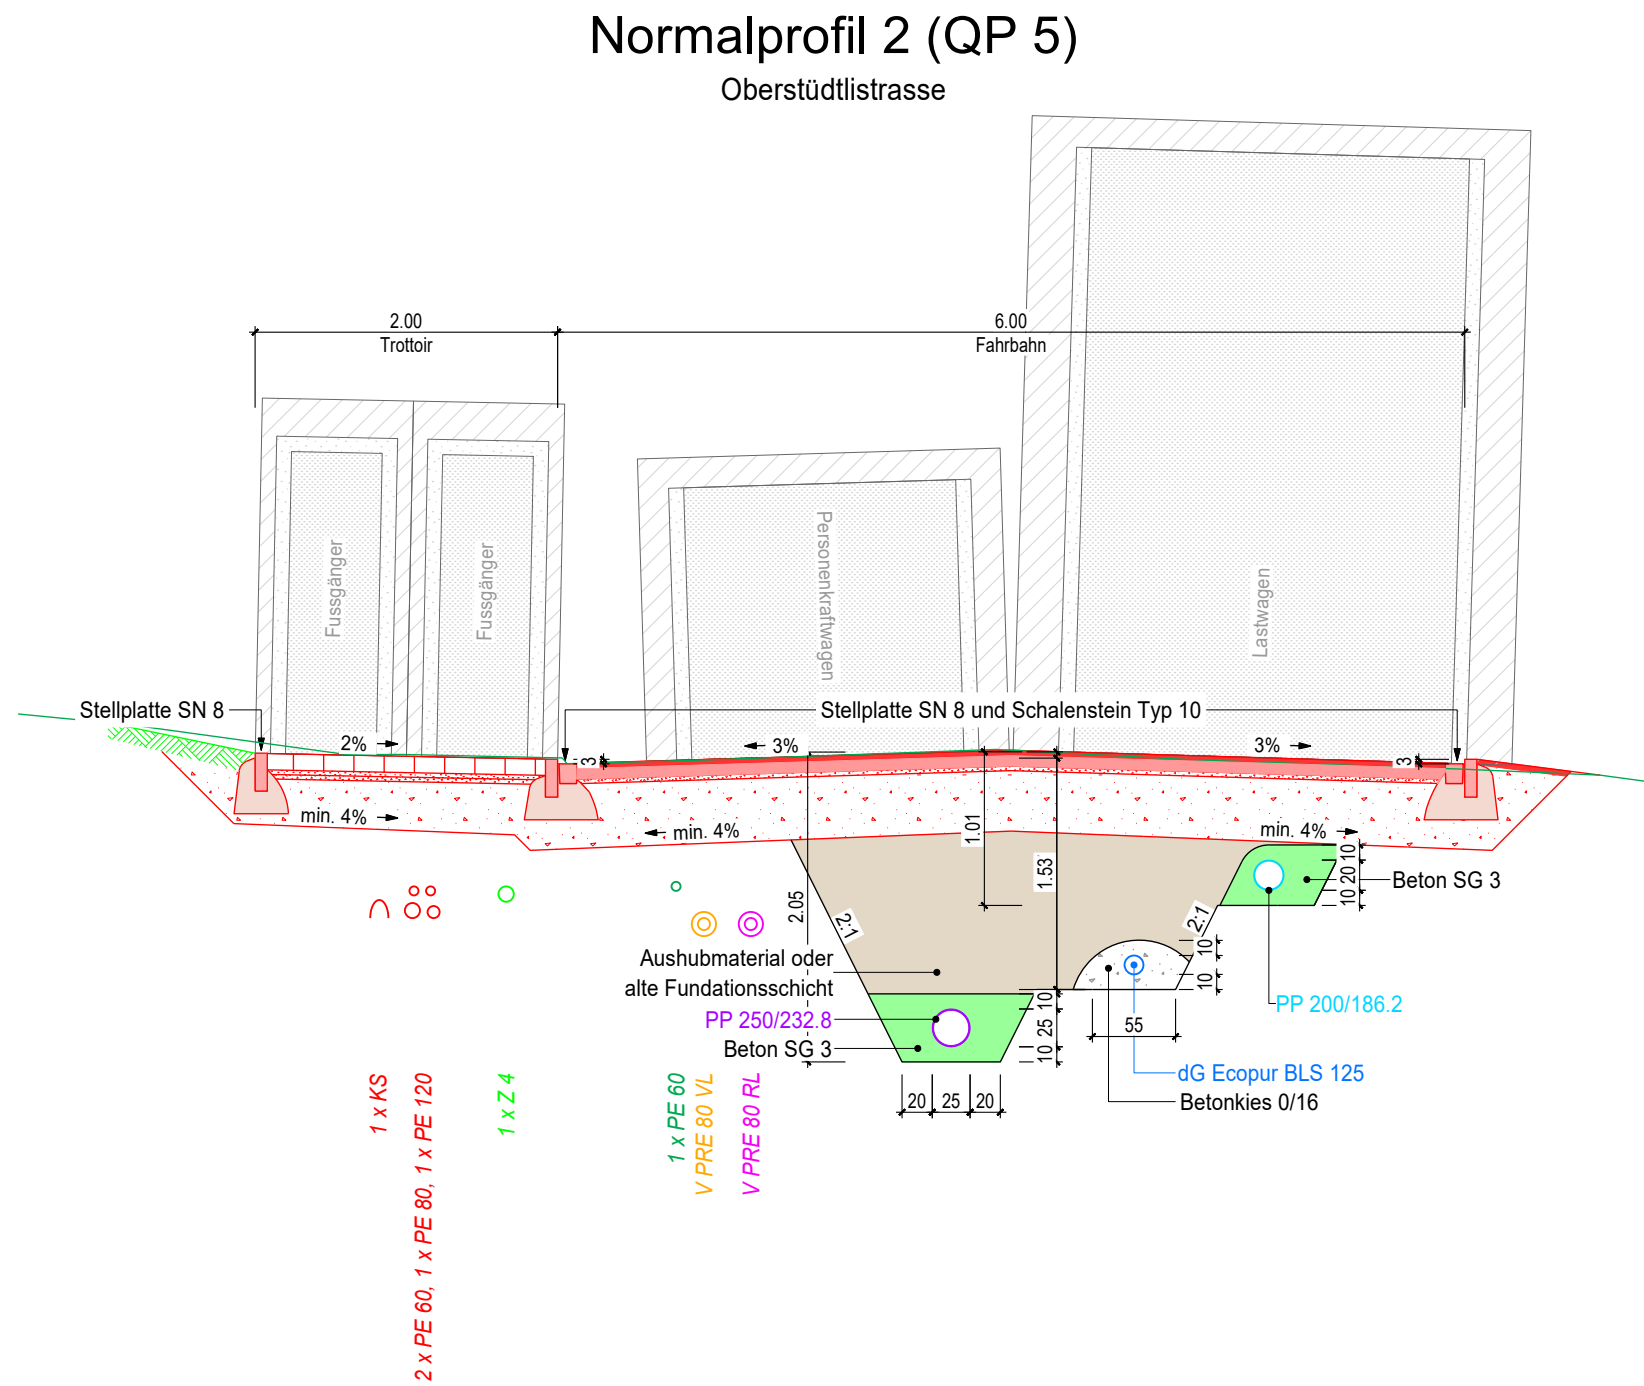

Oberbau Trottoir		
Betonverbundstein	AC 11 N	10.8 cm
Split	UG 0/8	3.0 cm
Planie	UG 0/16	3.0 cm
Fundationsschicht	UG 0/45	30.0 cm

Oberbau Fahrbahn		
Deckschicht	AC 11 N	3.5 cm
Tragschicht	AC T 22 N	7.0 cm
Planie	UG 0/16	3.0 cm
Fundationsschicht	UG 0/45	40.0 cm

Detail Baumgrube

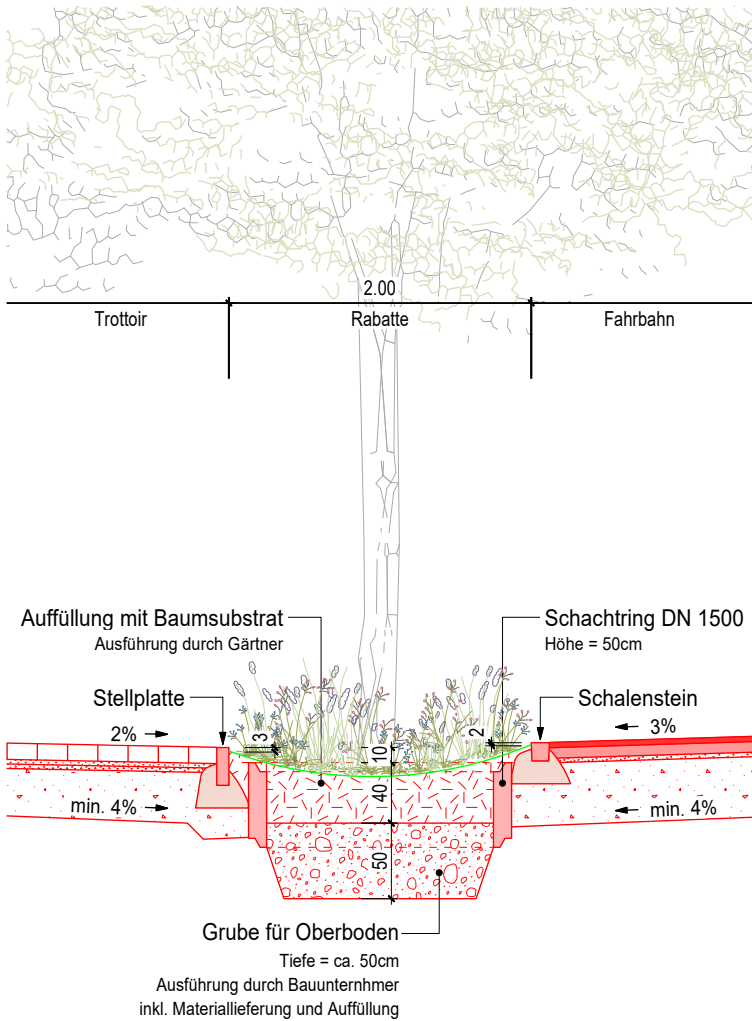

Detail Rabatte

