



Teilrevision Nutzungsplanung

Stand: Antrag an
die Gemeinde-
versammlung

Definition für KBO

1:250 / 1:500 / 1:1000

Festlegungen



Definierte Begrenzungen



zu definierende Begrenzungen



Aufzuhebende Begrenzungen



*Bearbeitung: Tobias Debrunner
Das Druckdatum entspricht dem Erstellungsdatum.*

*Grundlagedaten
Amtliche Vermessung: ARE, GIS Kanton Zürich vom 14.1.2025*

Die Daten der Fixpunkte, Grenzpunkte und Einzelpunkte sind nach den gültigen Genauigkeits- und Zuverlässigkeitsanforderungen der amtlichen Vermessung bestimmt. Die Bodenbedeckung, Gebäude und Einzelobjekte dienen lediglich der Orientierung. Ihre Lage beruht auf einfachen Messungen ohne Kontrolle, weshalb für deren Richtigkeit keine Gewähr durch den Geometer besteht.

Umzonung Spilbrett 1:1000

Bisher: öB
Neu: W 2.0

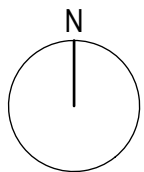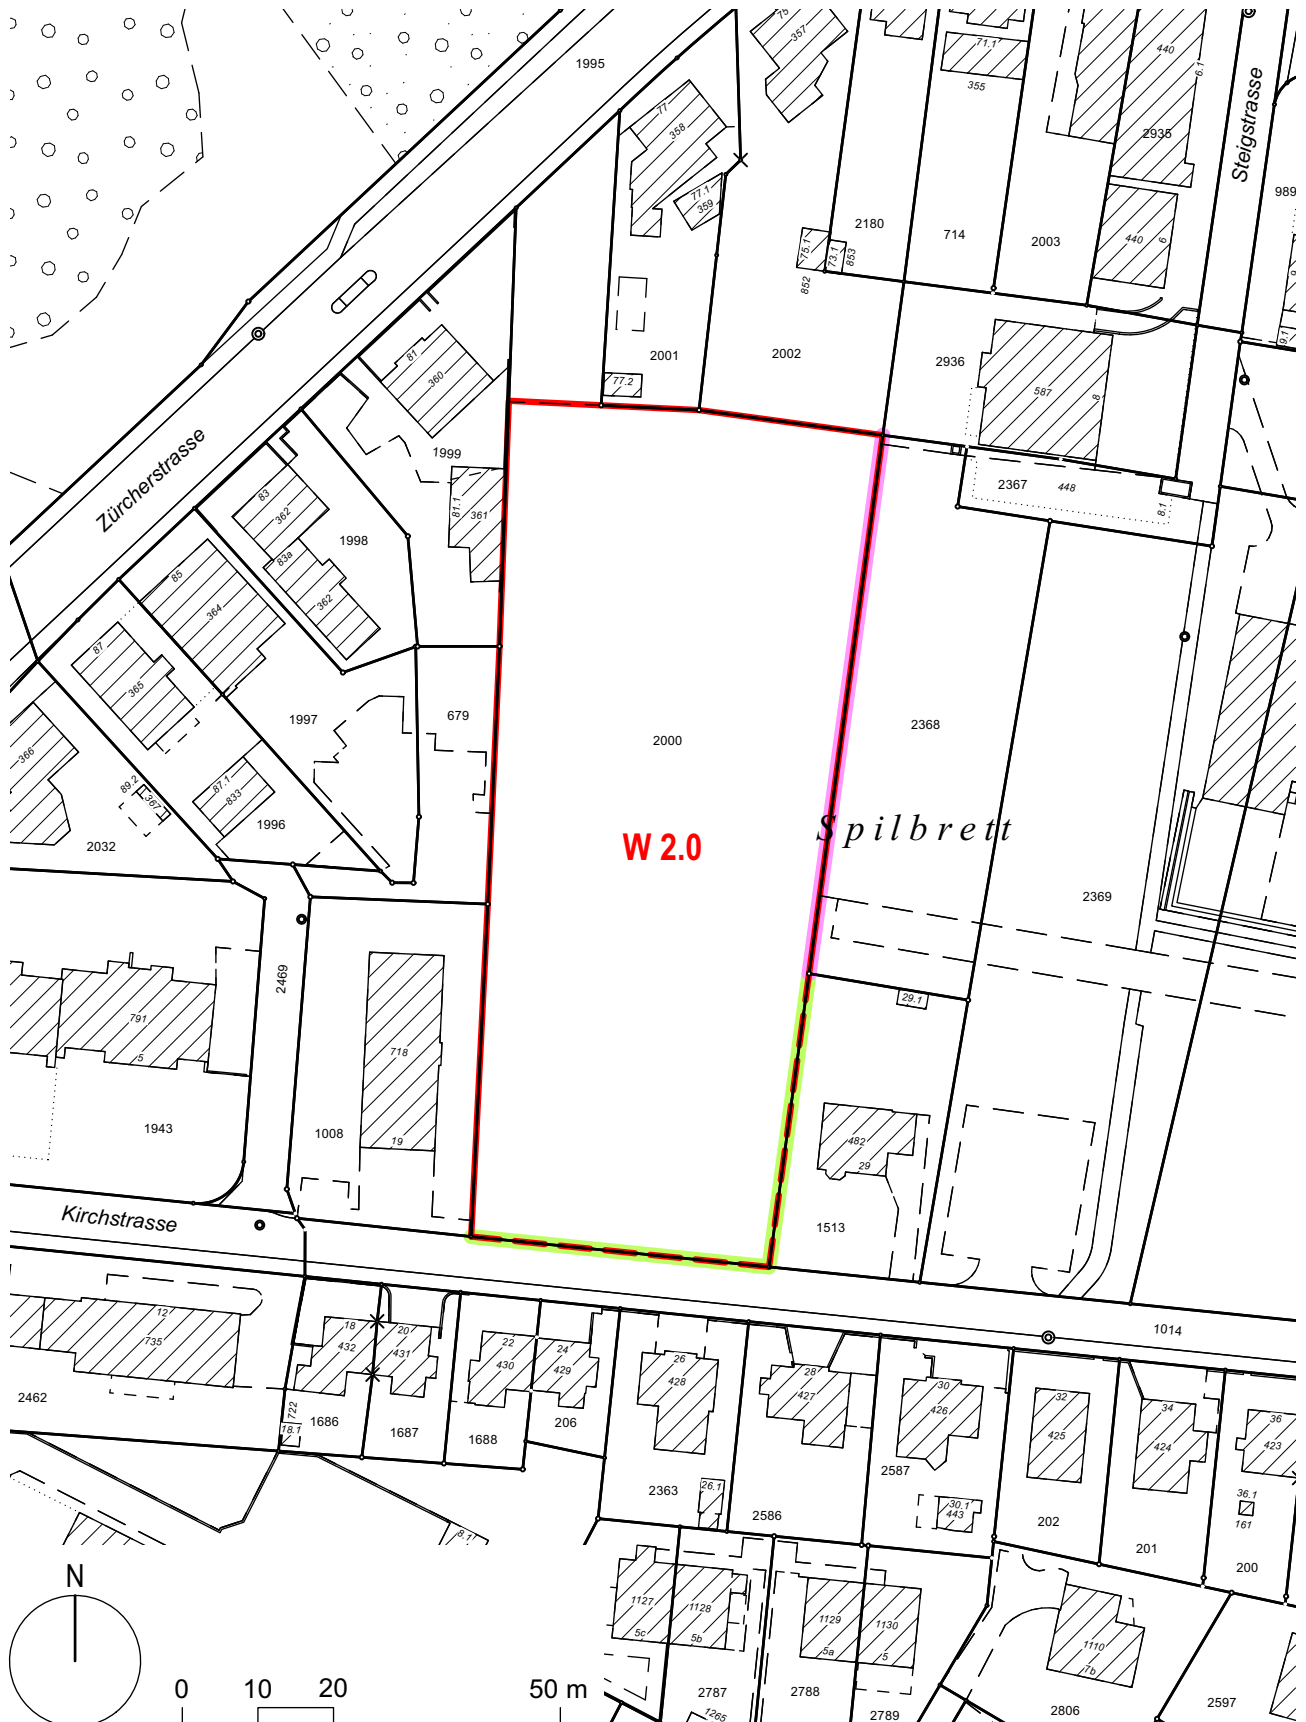


0 10 20 50 m

Umzonung Spilbrett 1:1000

Bisher: --


Neu: GP-Pflicht

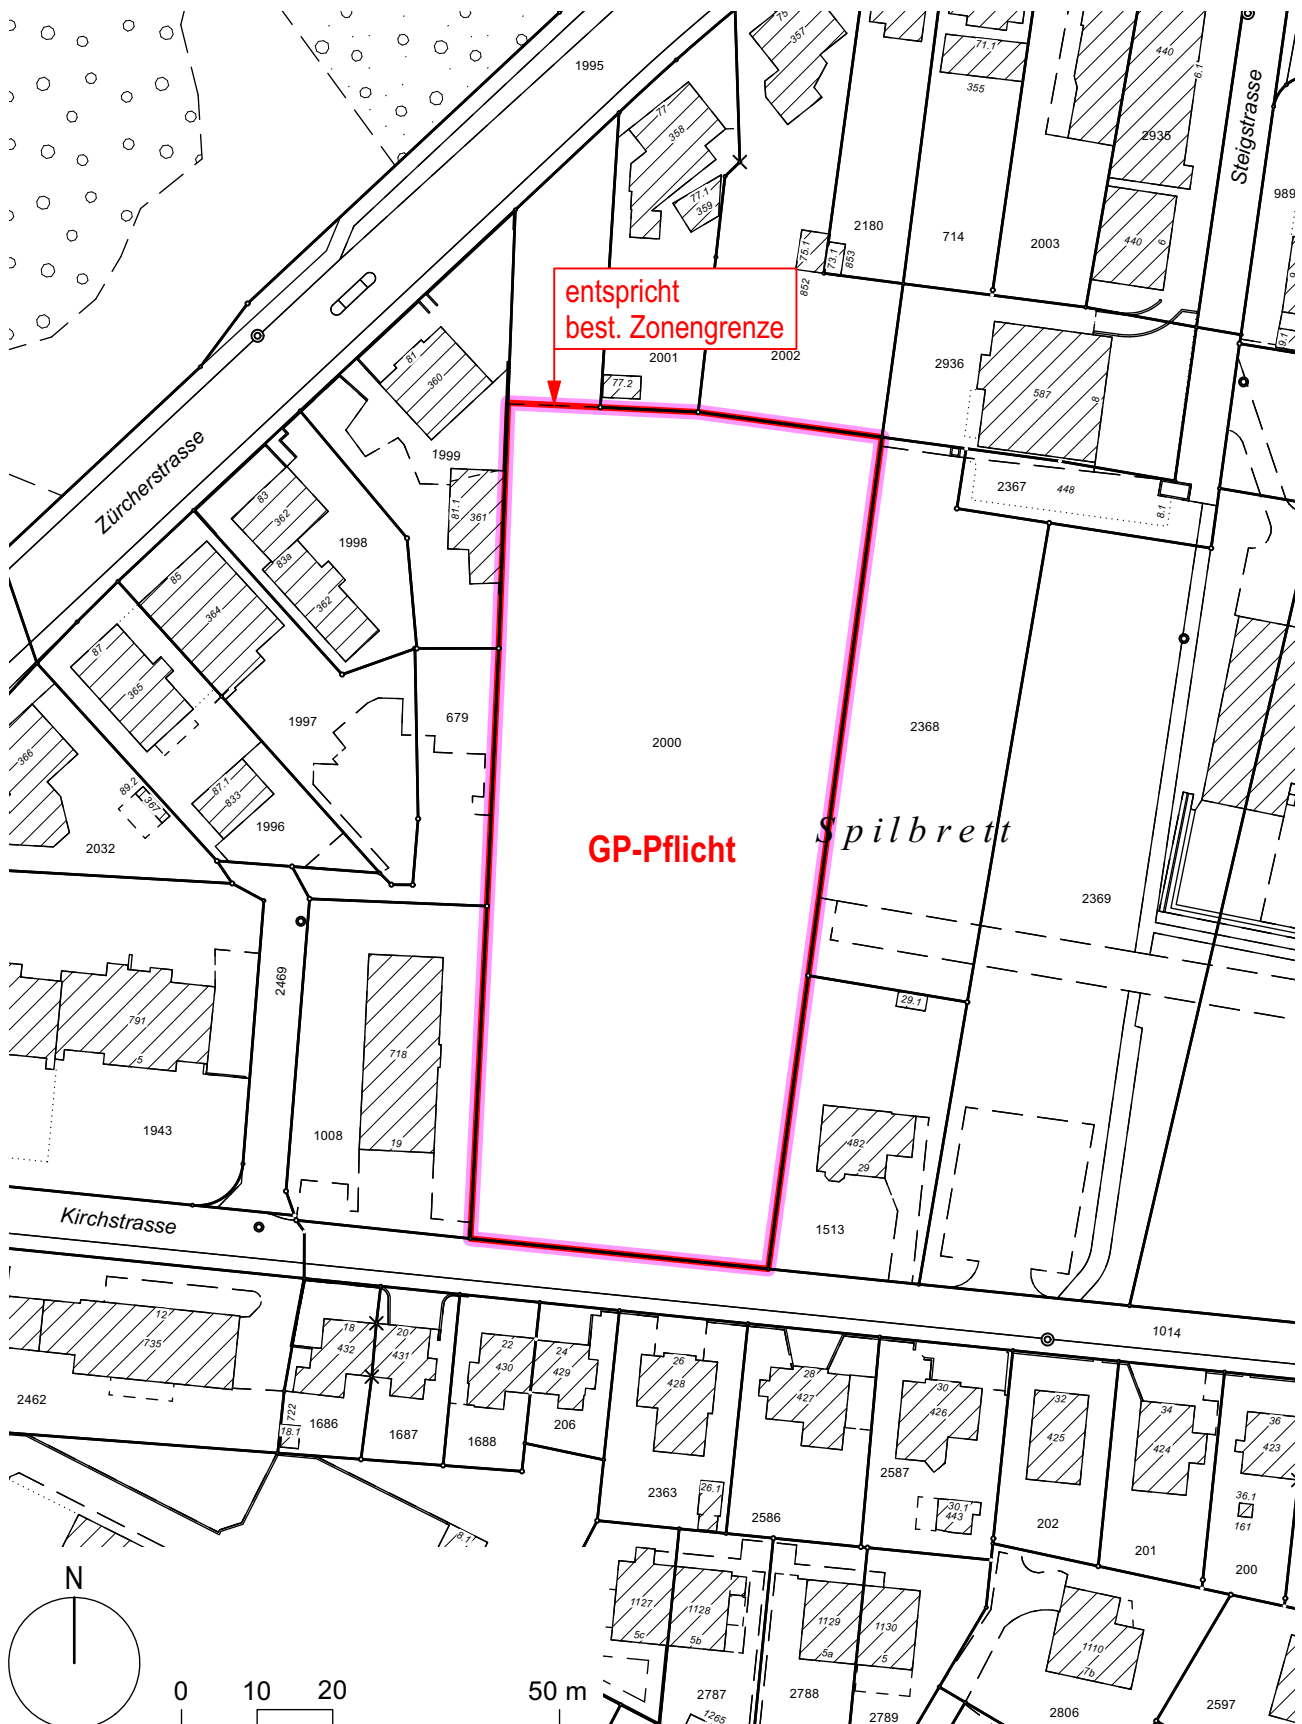

Umzonung Kirchstrasse 1:1000


Bisher: W 2.0

Neu: QEZ

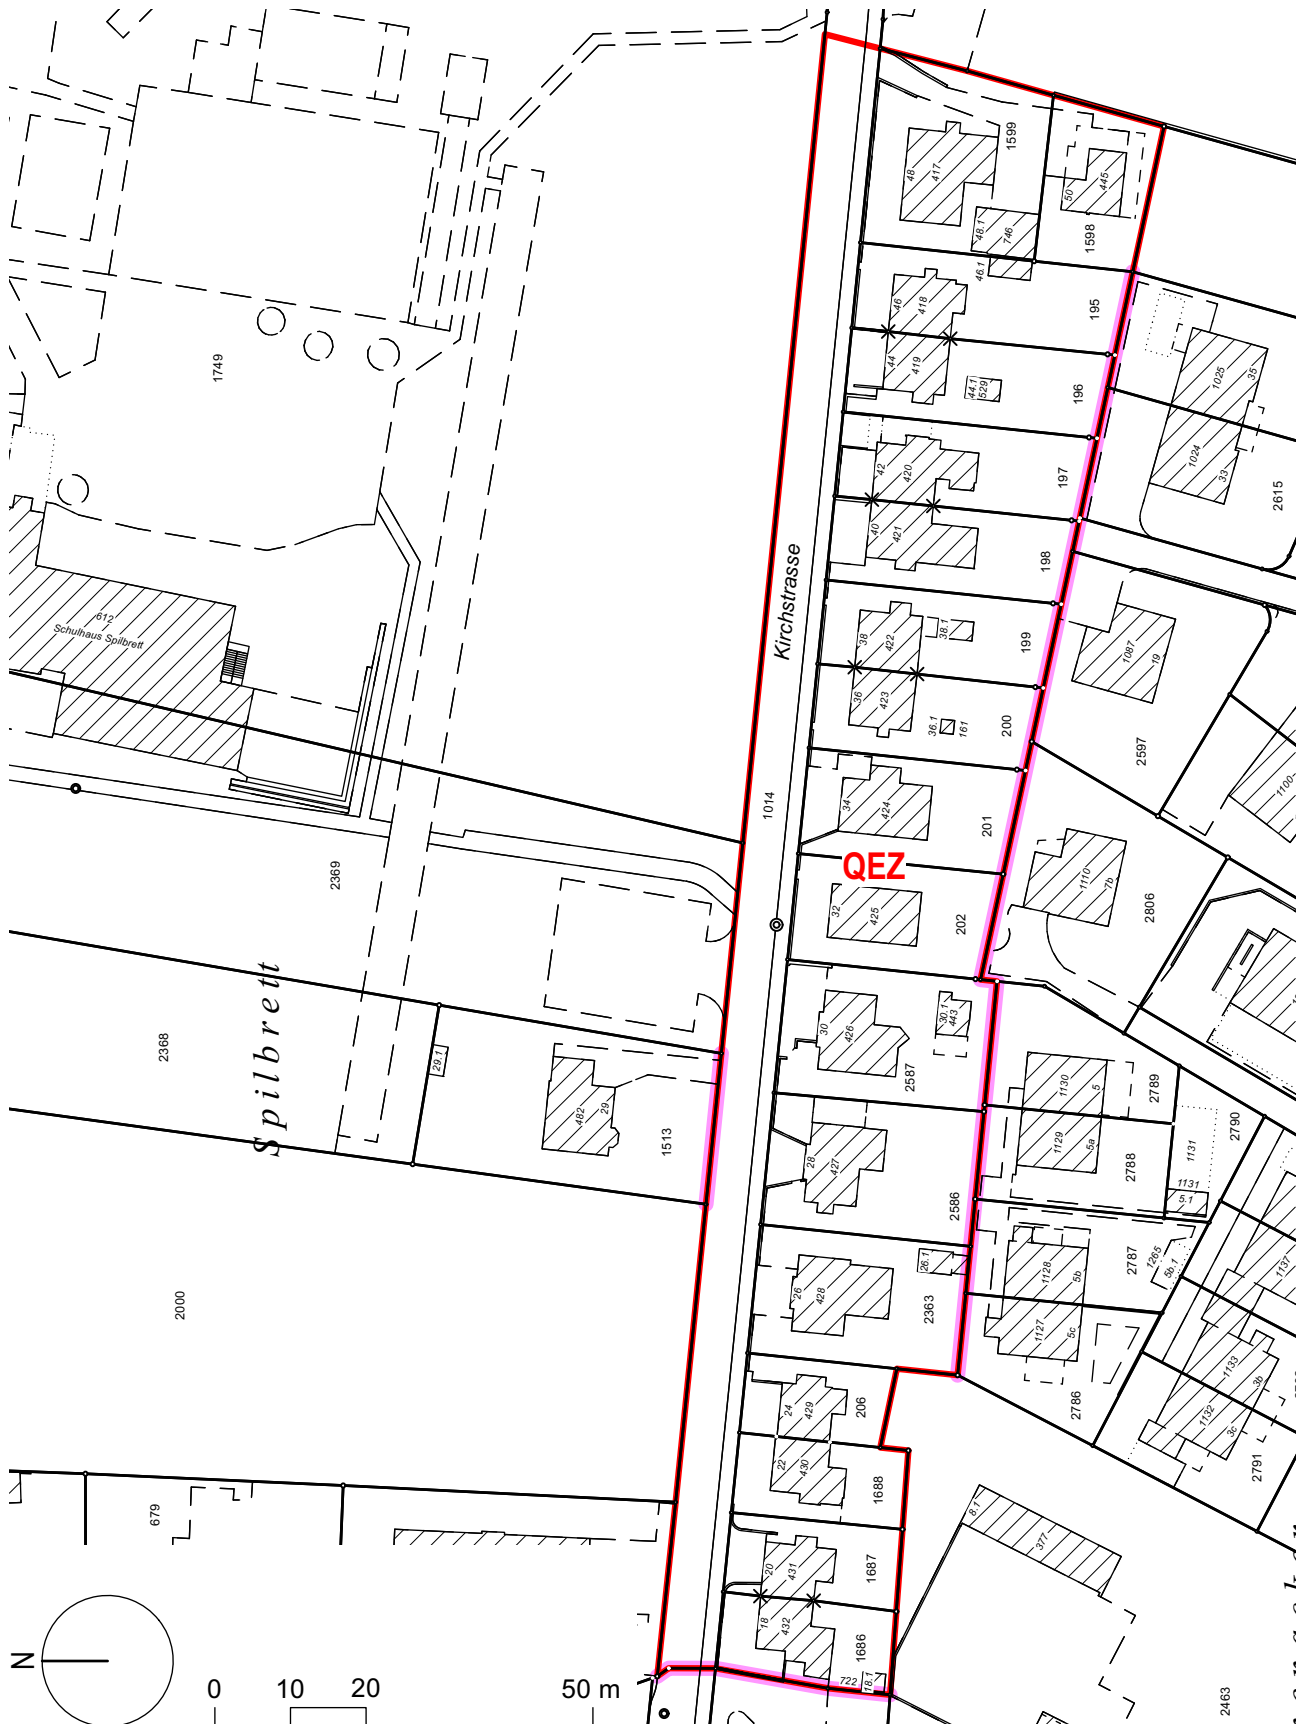


Umzonung Schützenstrasse 1:500

Bisher: öB
Neu: WG 2.5

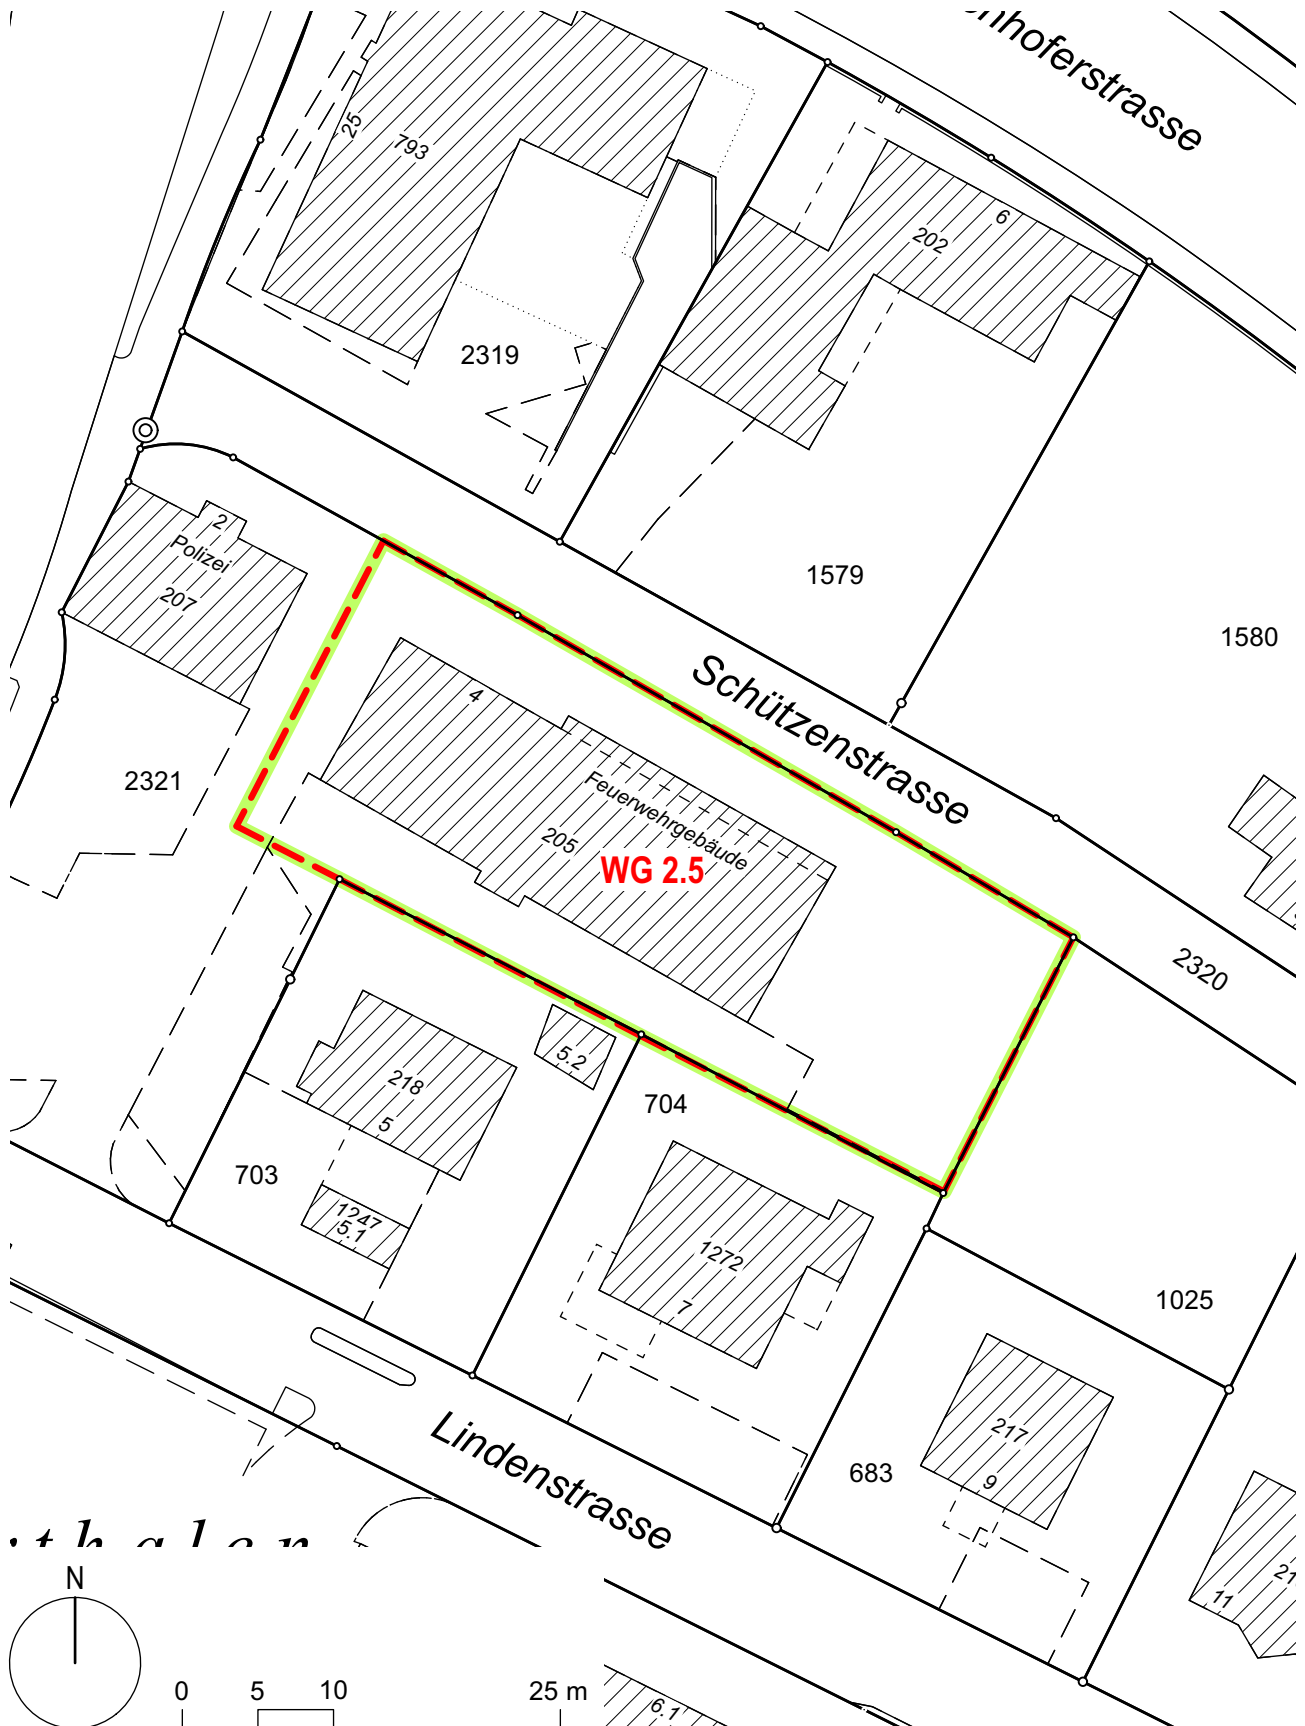


Umzonung Lindenbuck 1:500

Bisher: öB
Neu: W 1.6

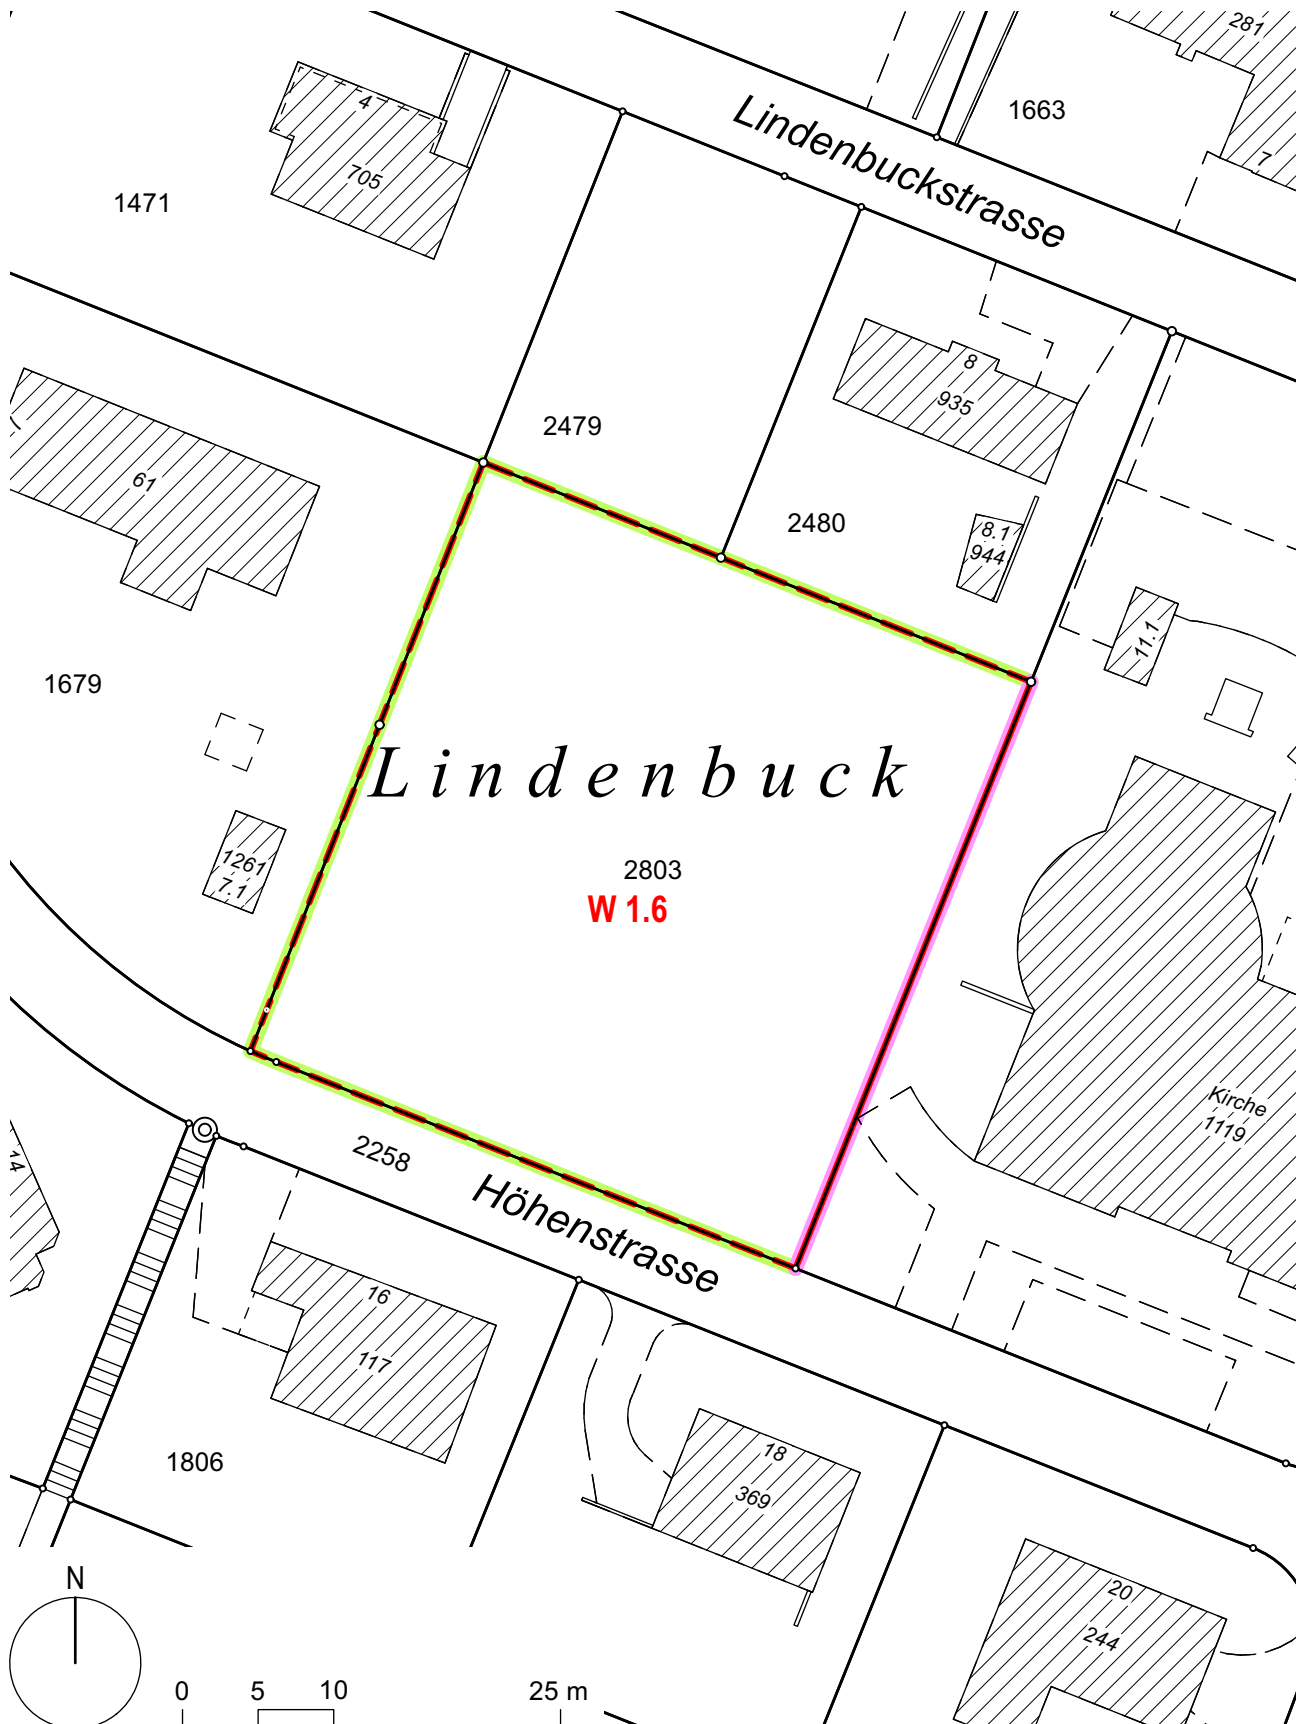


Umzonung Lindenbuck 1:500

Bisher: öB
Neu: W 1.6

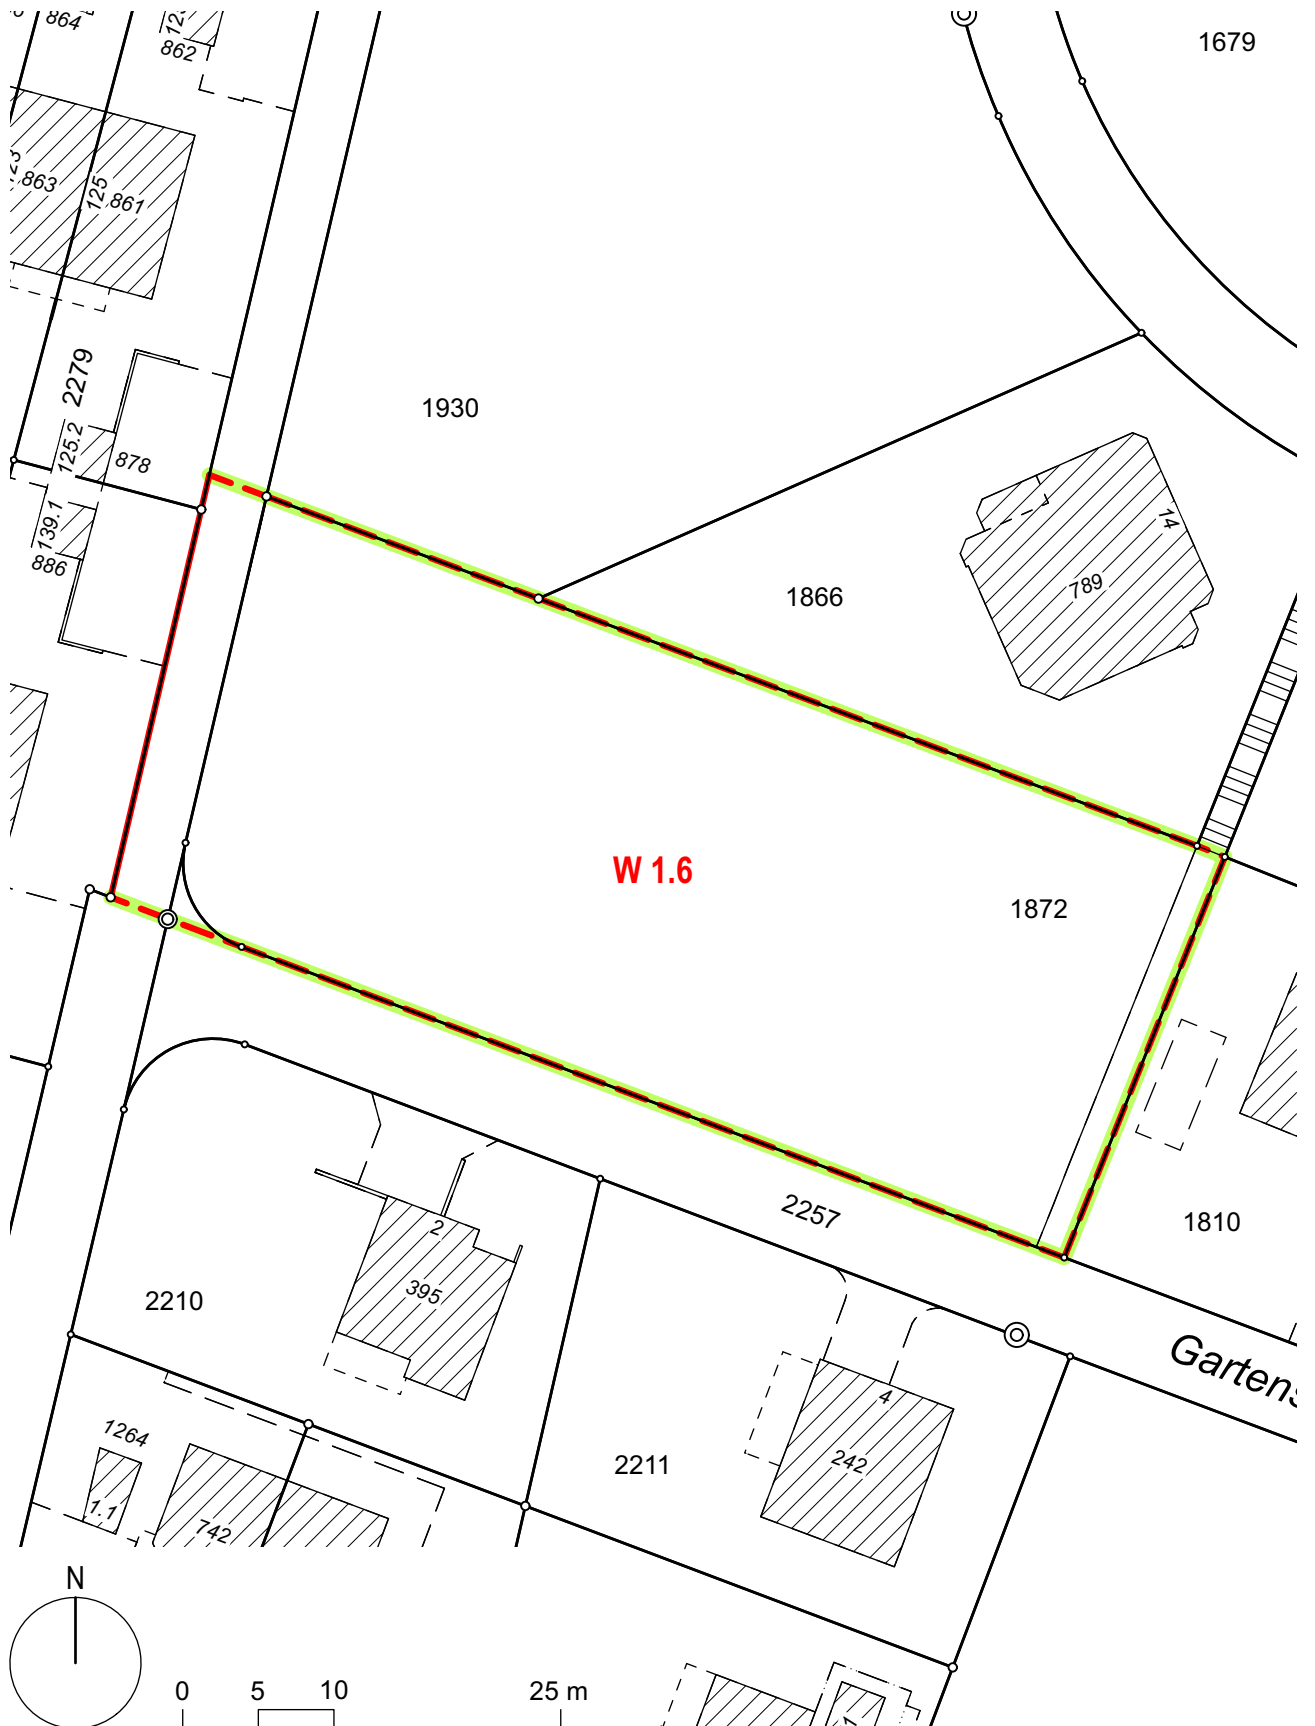


Einzonung Öfili 1:250

Bisher: Eb
Neu: WG 2.5

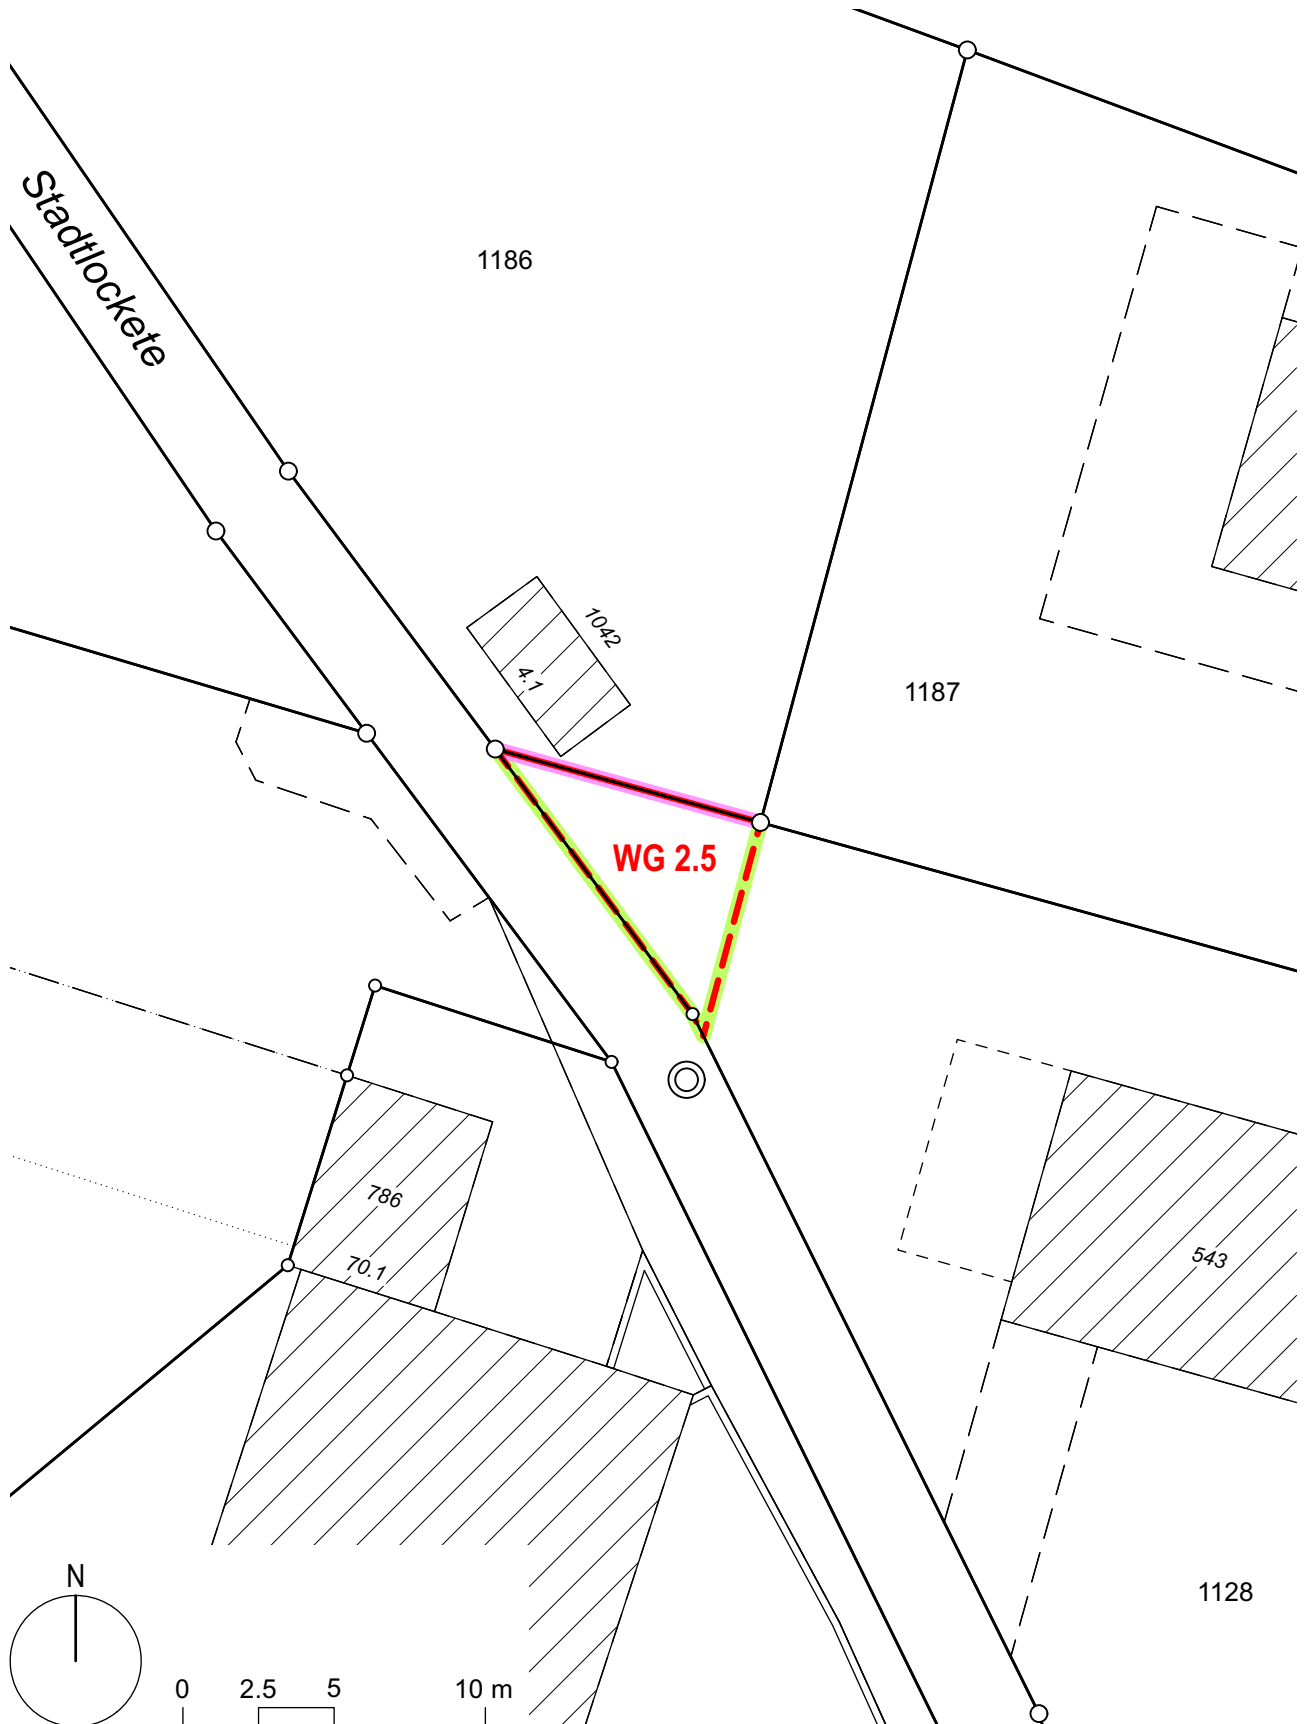


Gestaltungsplanpflicht Toggenburg 1:1000

Bisher: -
Neu: GP-Pflicht

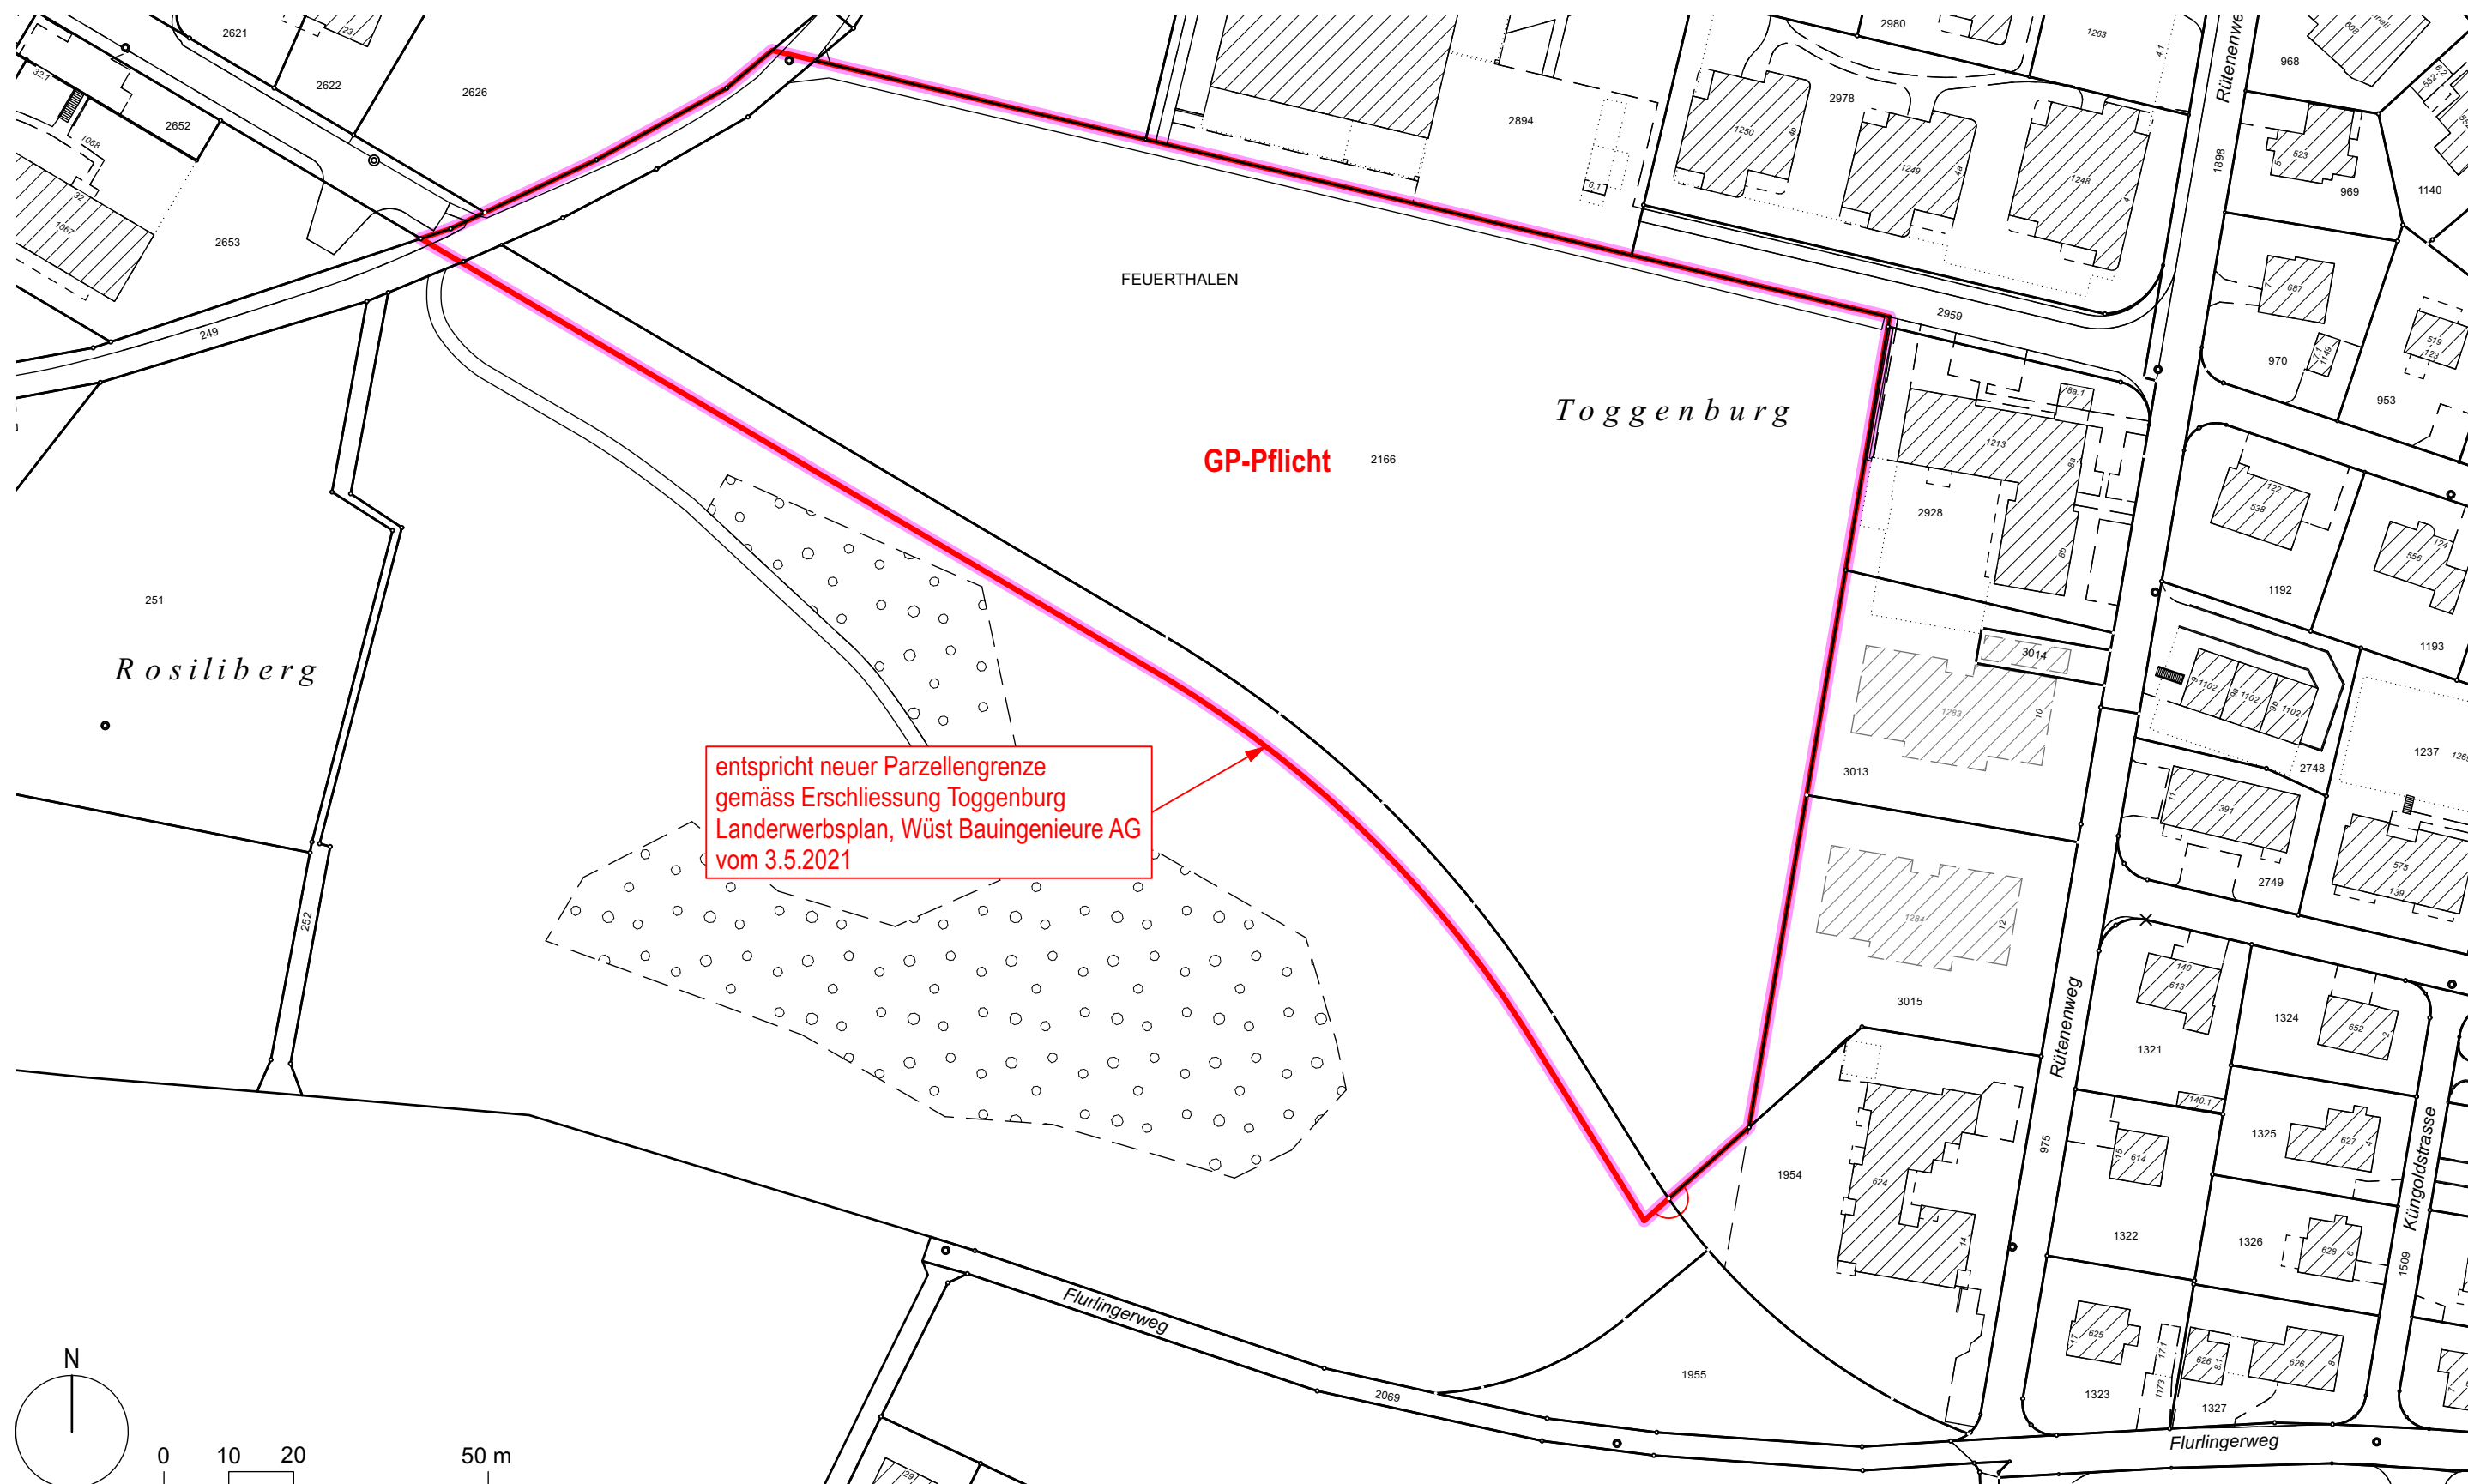


Ein- / Umzonung Toggenburg 1:1000

Bisher: R
Neu: W 2.0

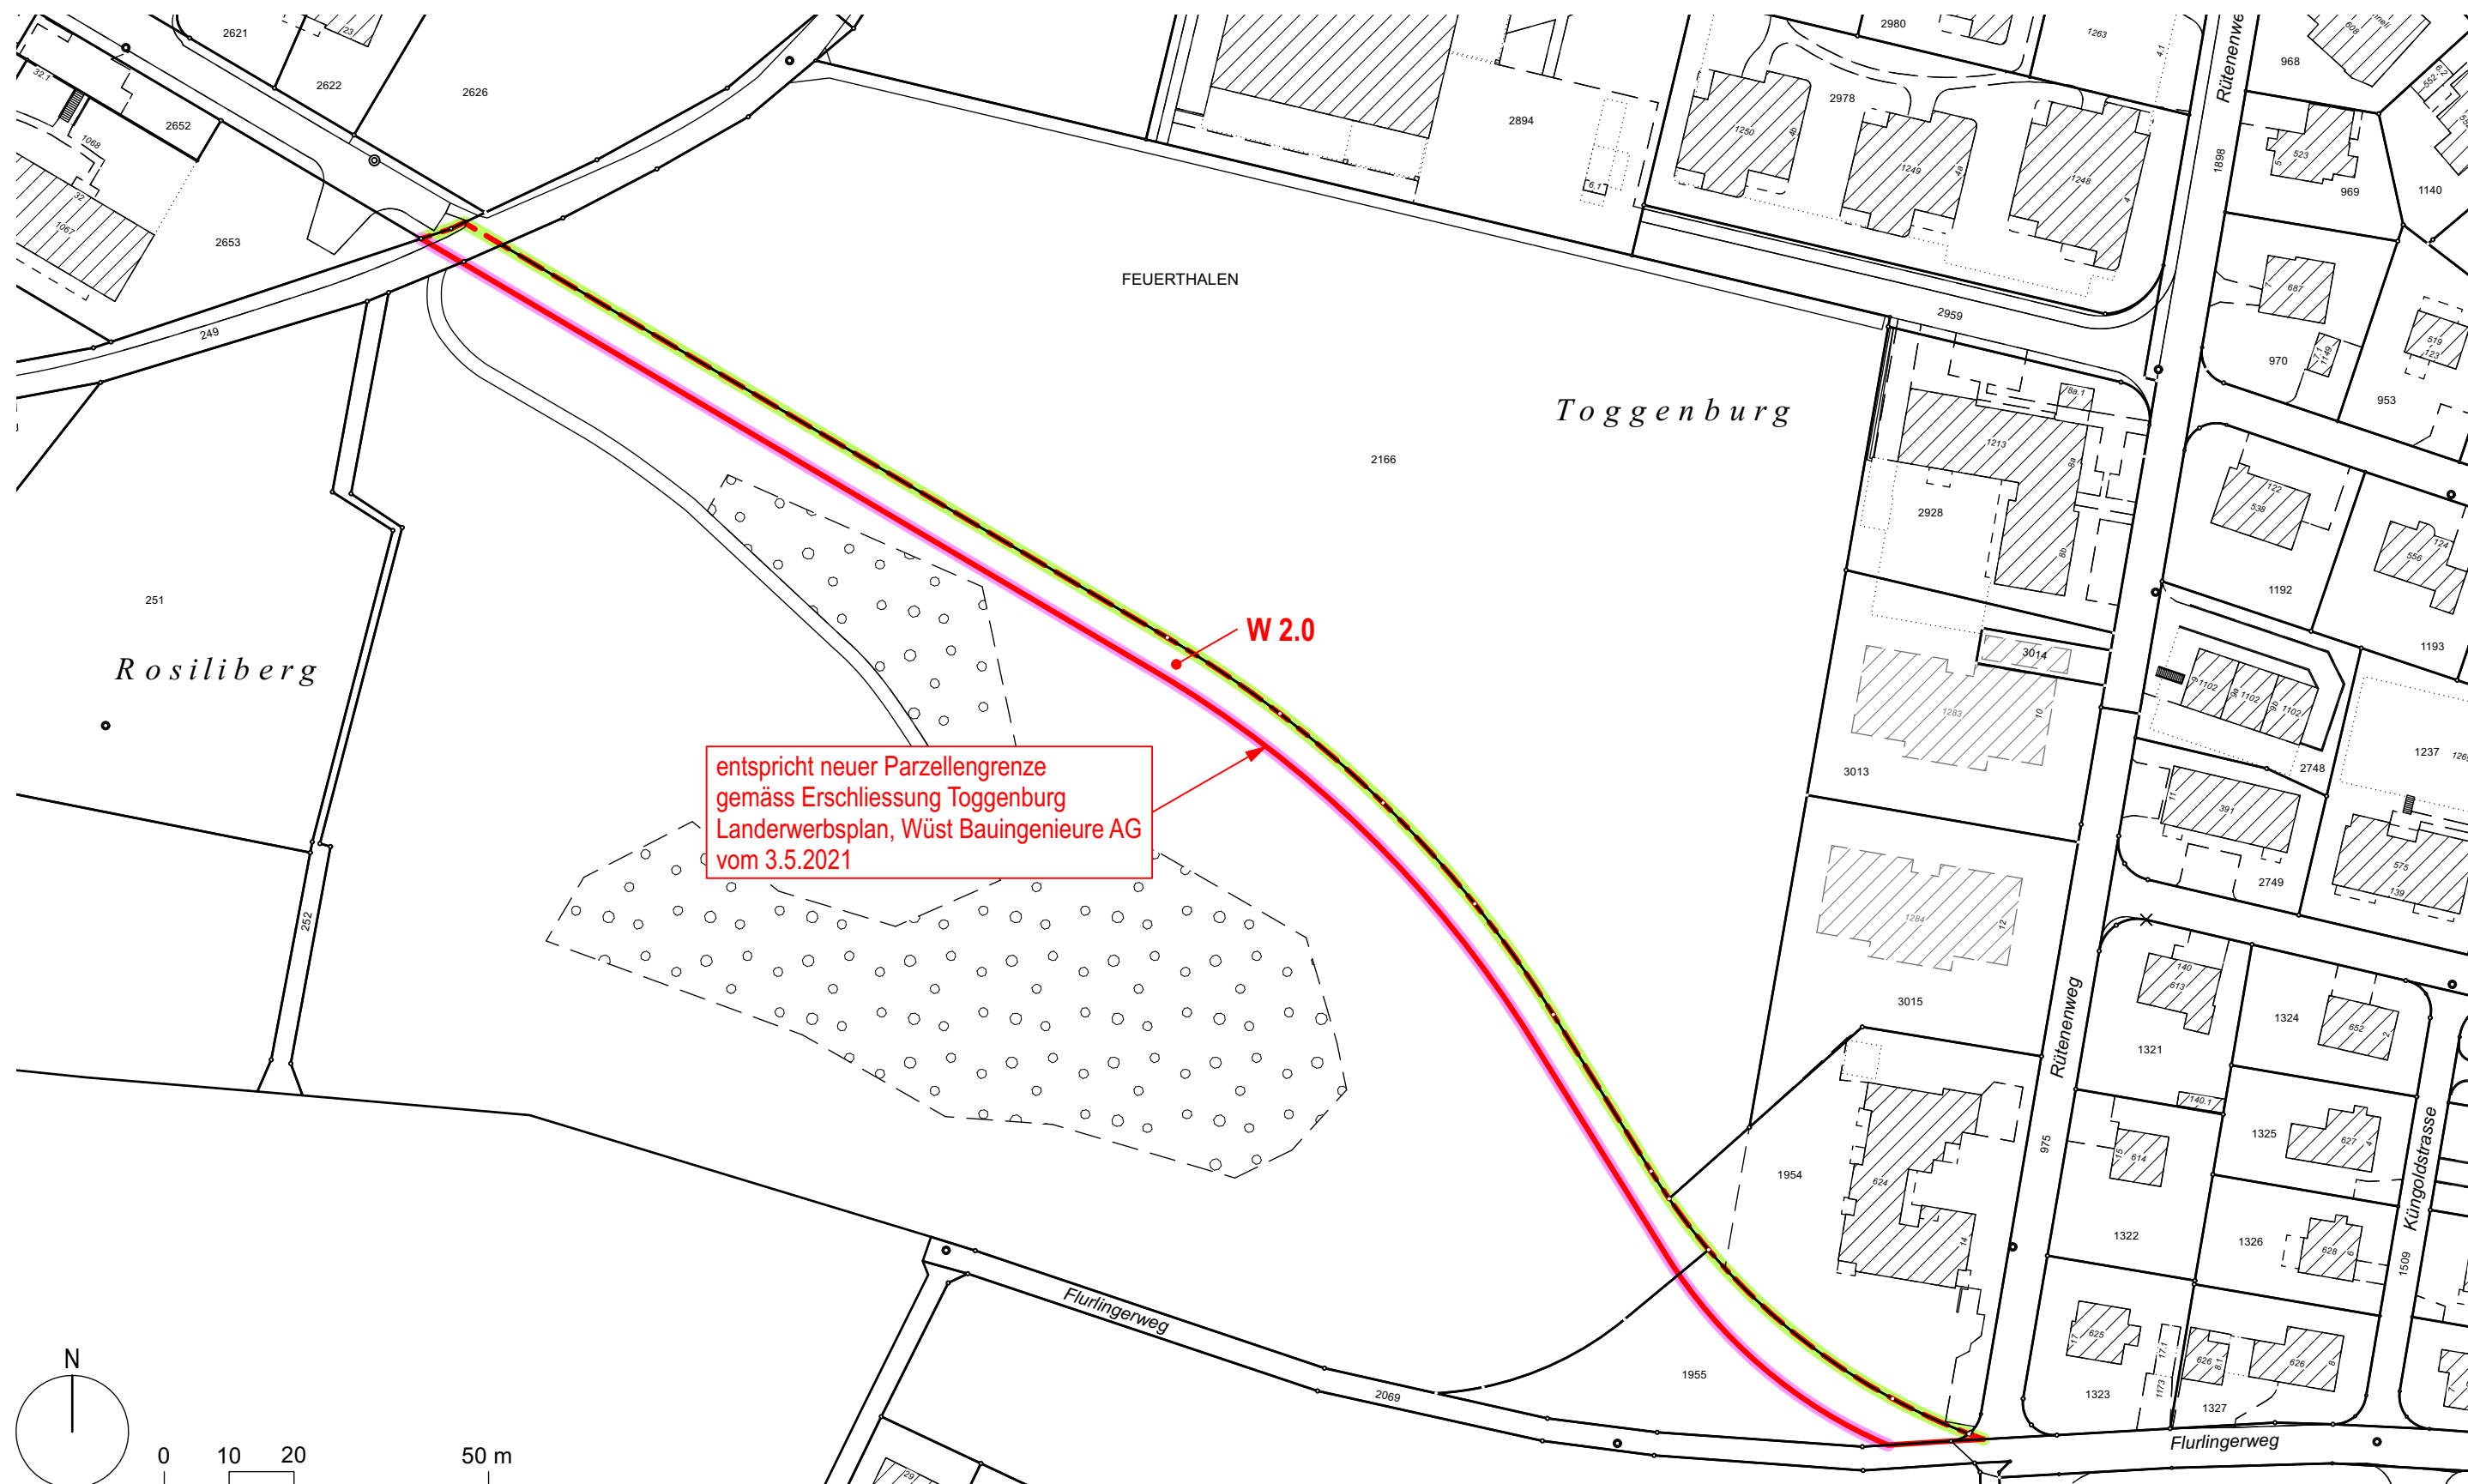


Einzonung Toggenburg 1:250

Bisher: Lk
Neu: W 2.0

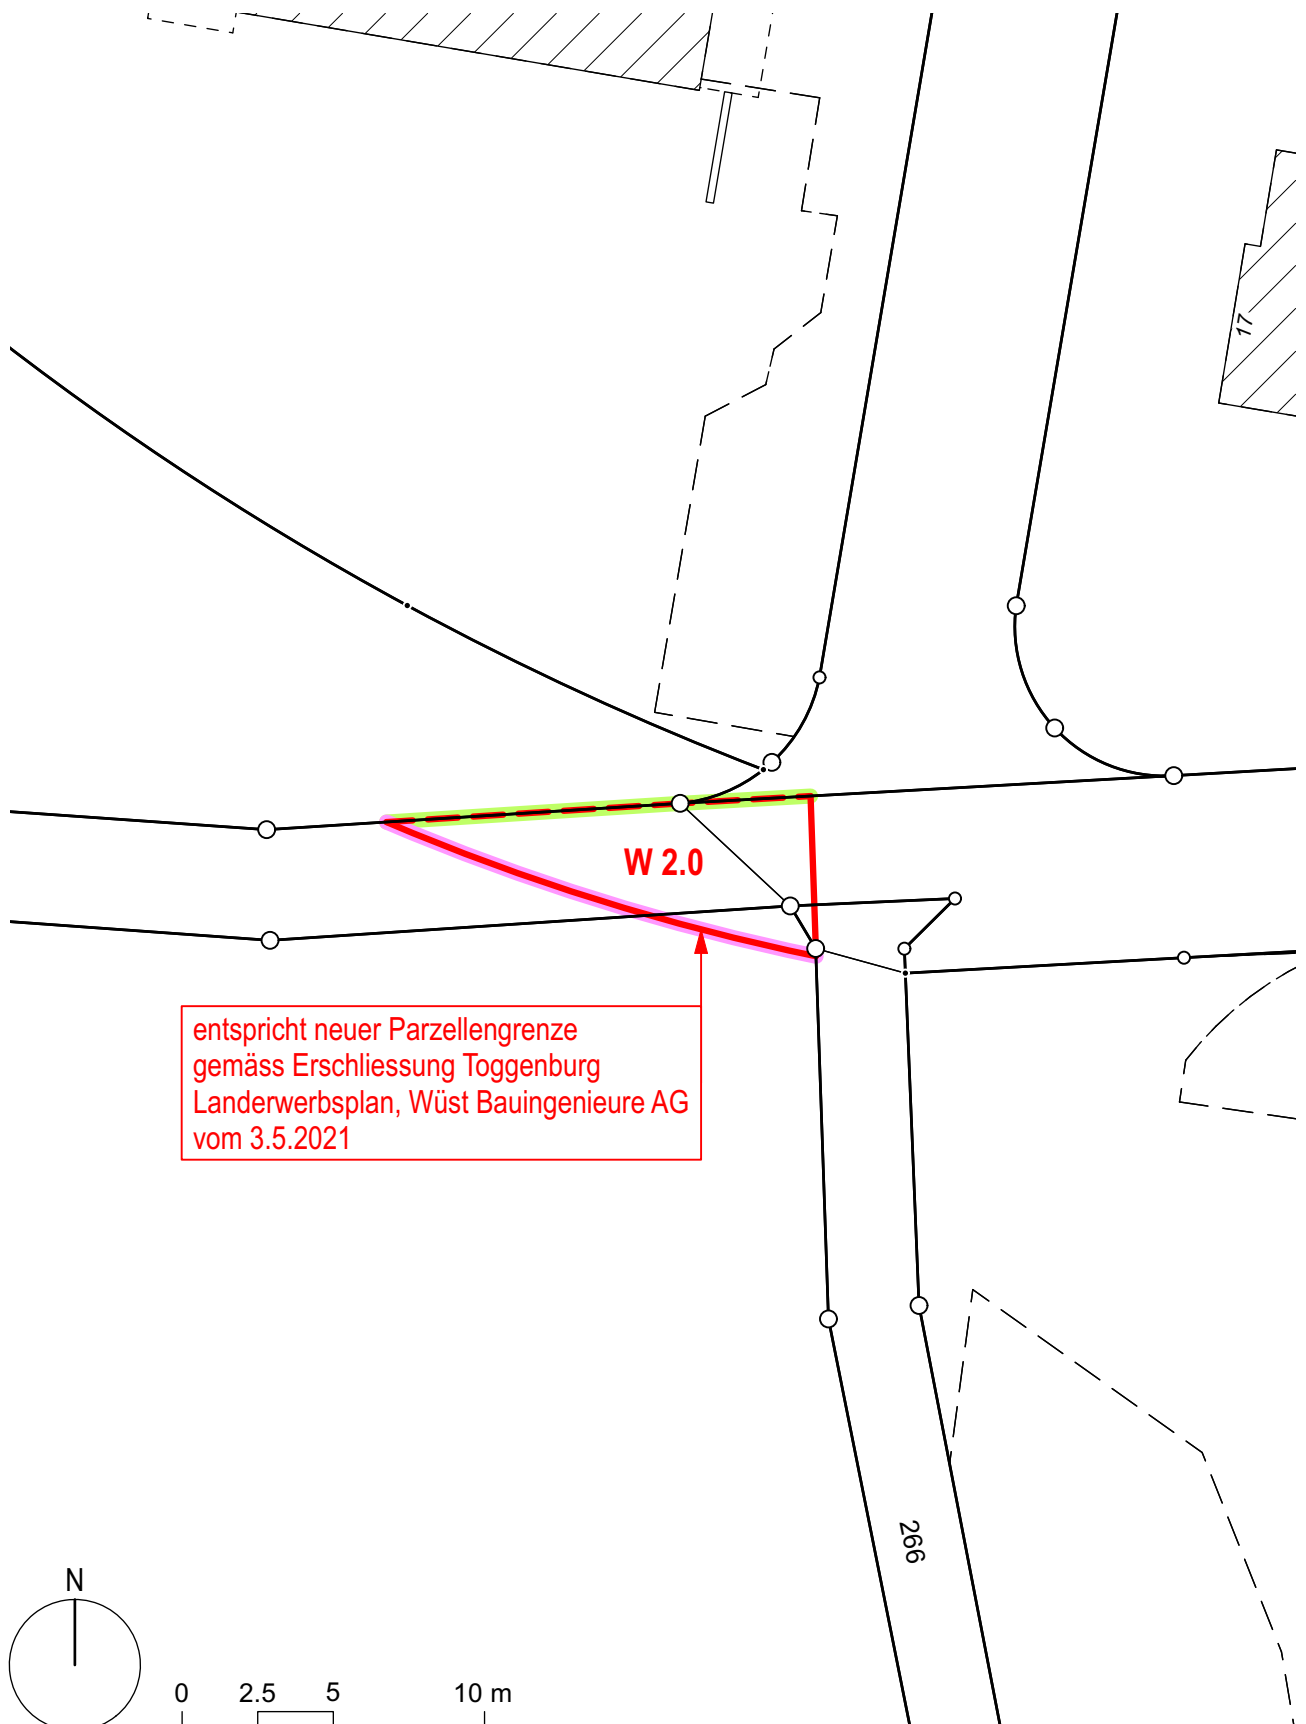

Umzonung Chirchenacker 1:500


Bisher: öB
Neu: W 2.0

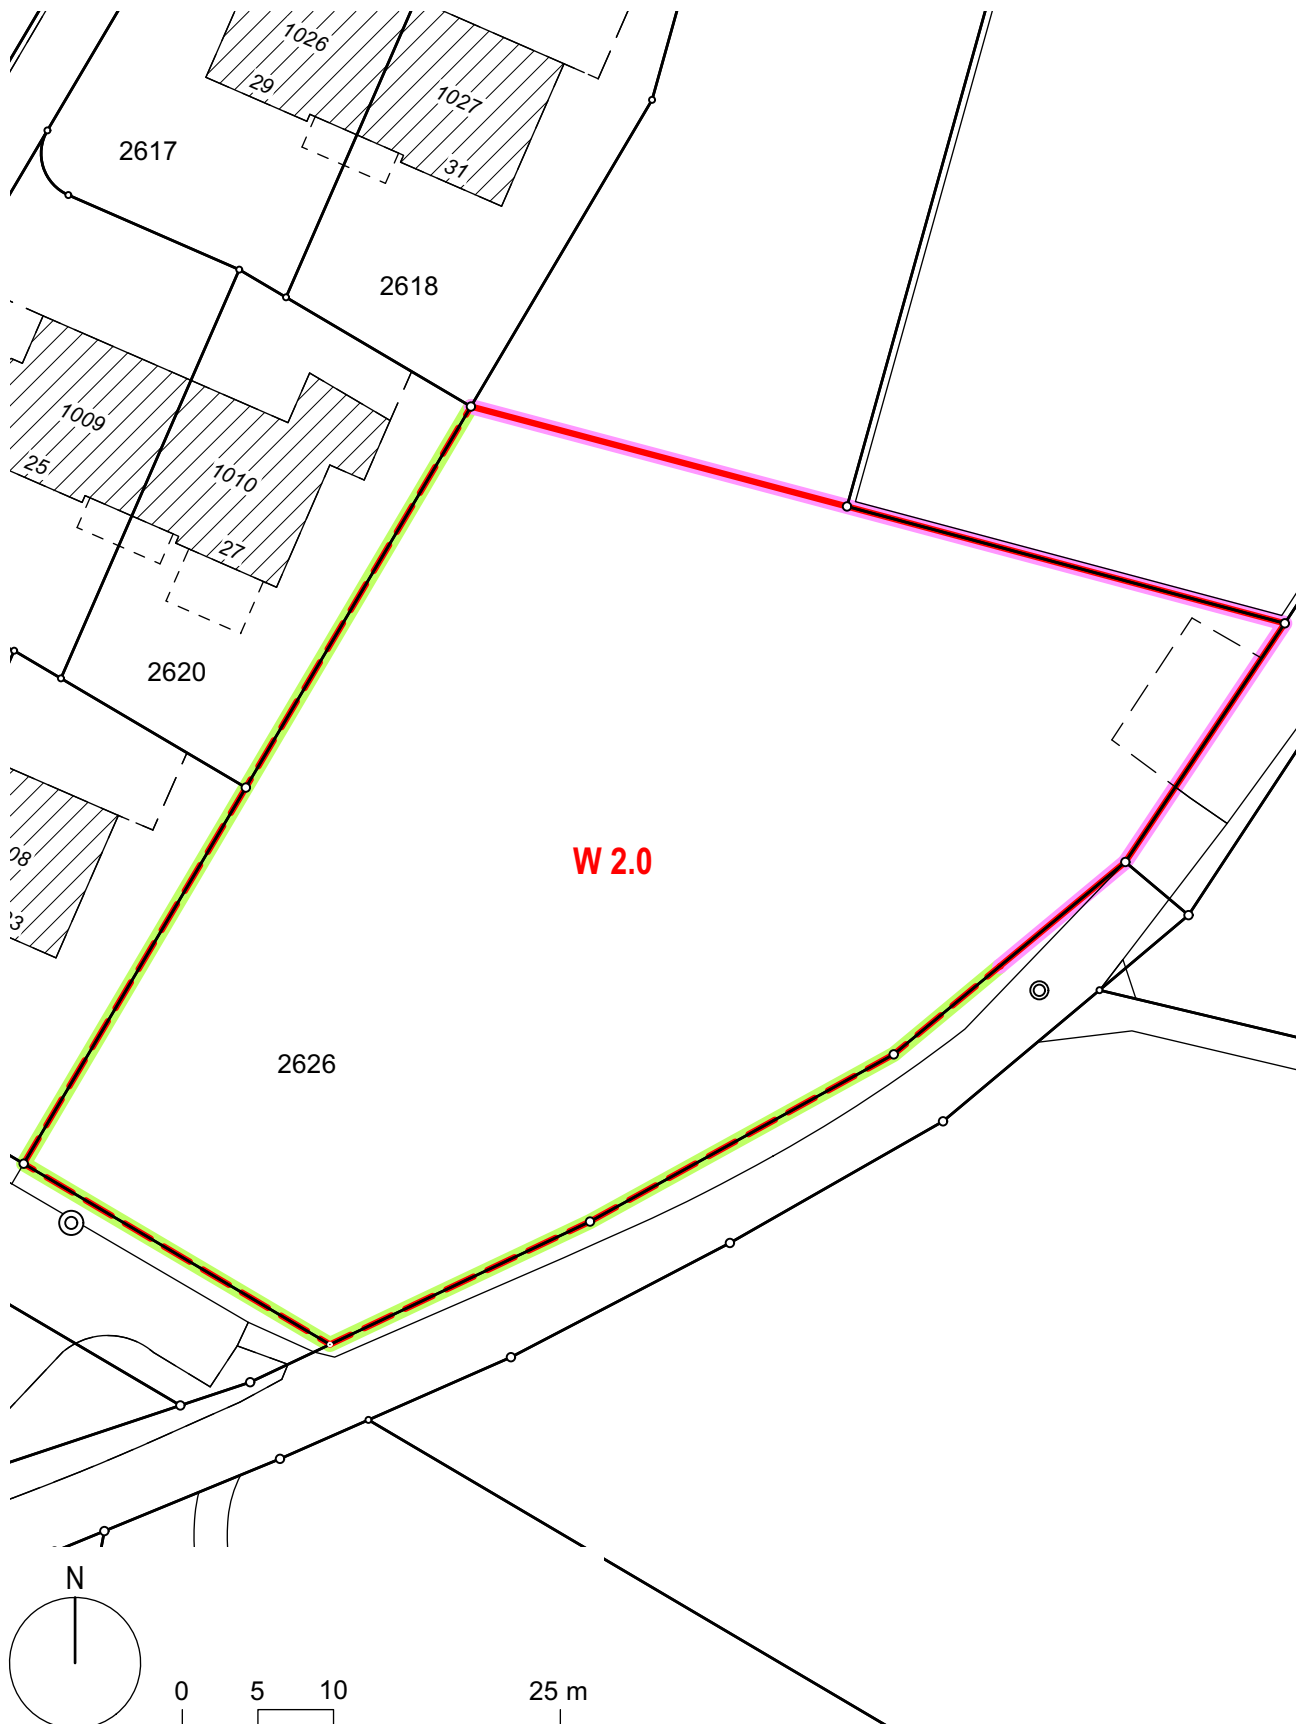

Grenzberreinigung Güetli 1:500

Bisher: W 1.6 W 2.0

Neu: W 2.0 W 1.6

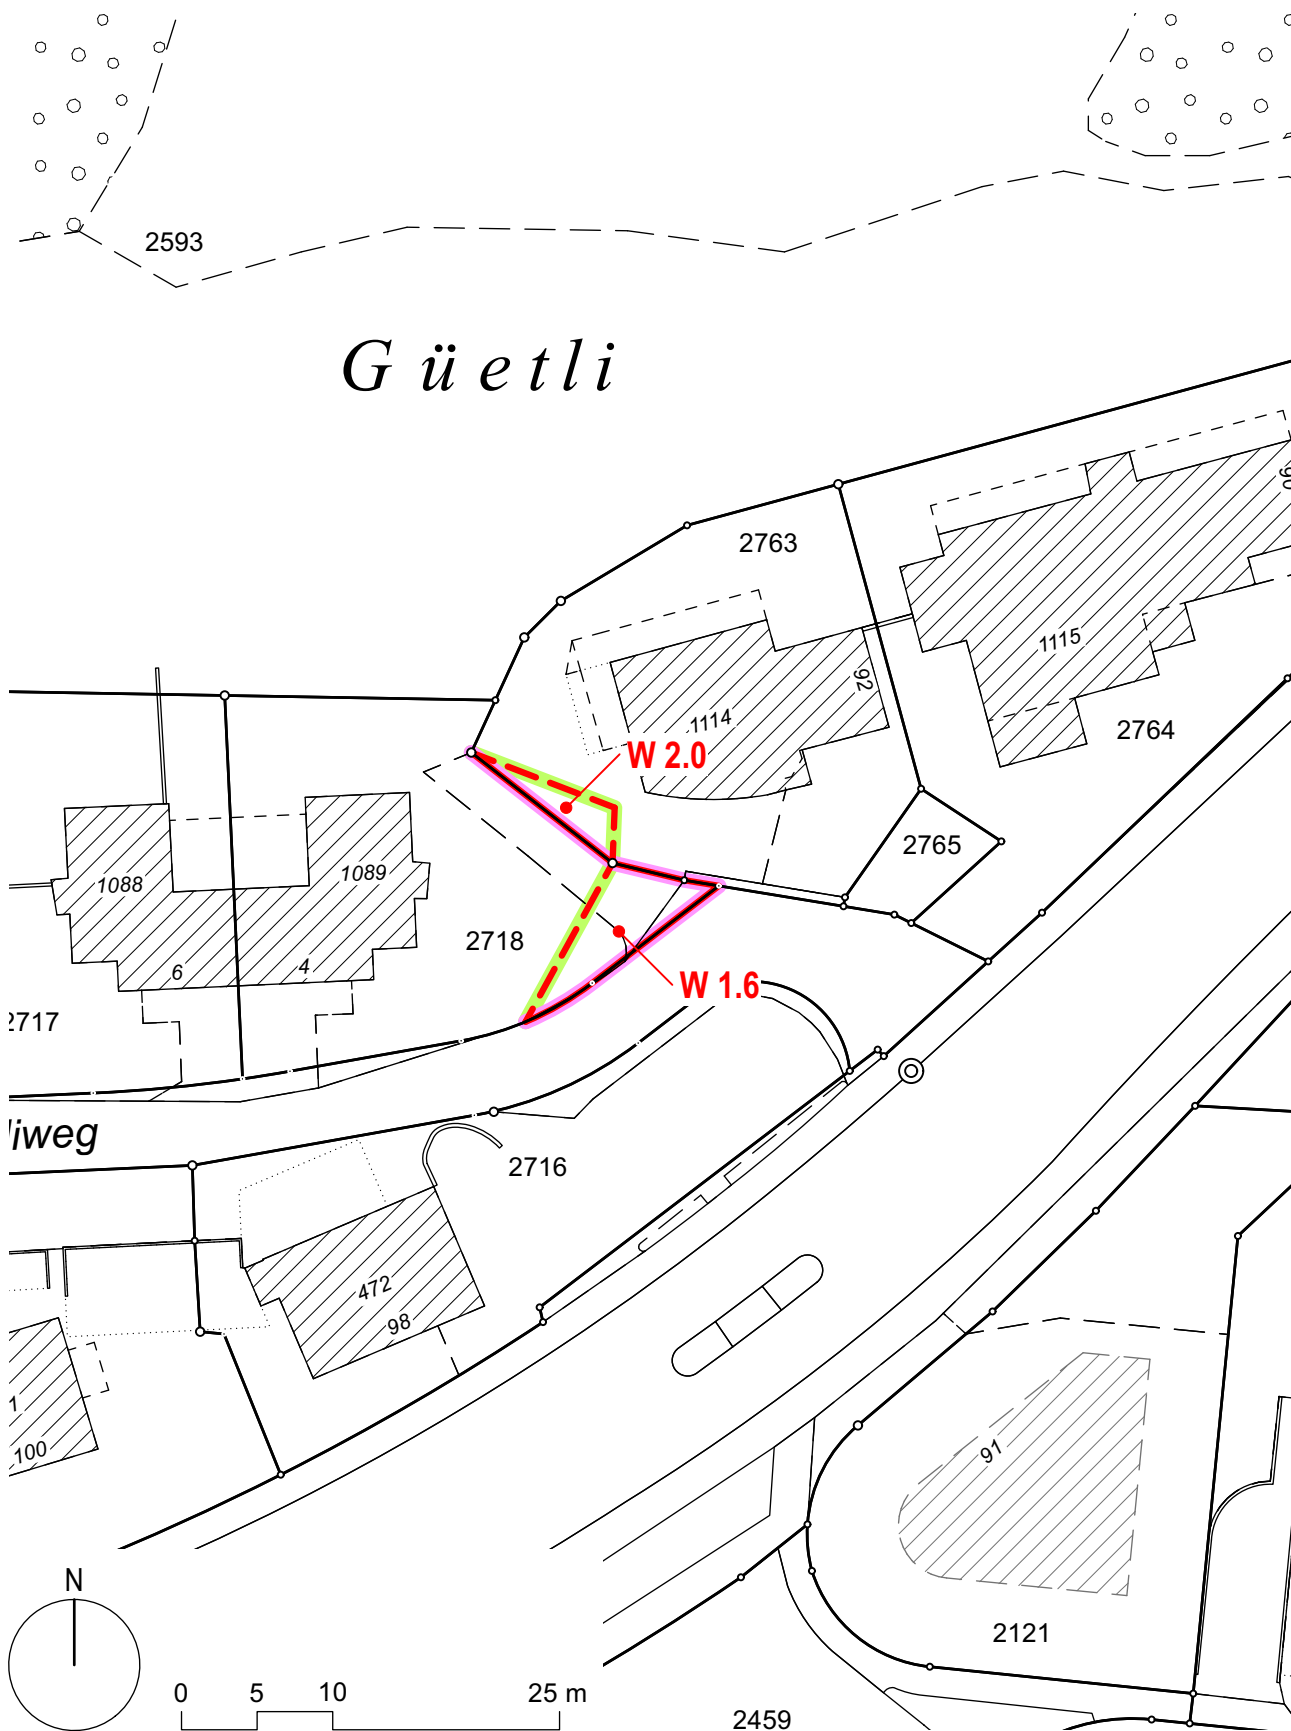

Grenzbereinigung Lindenbuck 1:500

Bisher: W 2.0


Neu: W 1.6



Grenzbereinigung Oehninger 1:250

Bisher: W 1.2



Neu: Lk / F

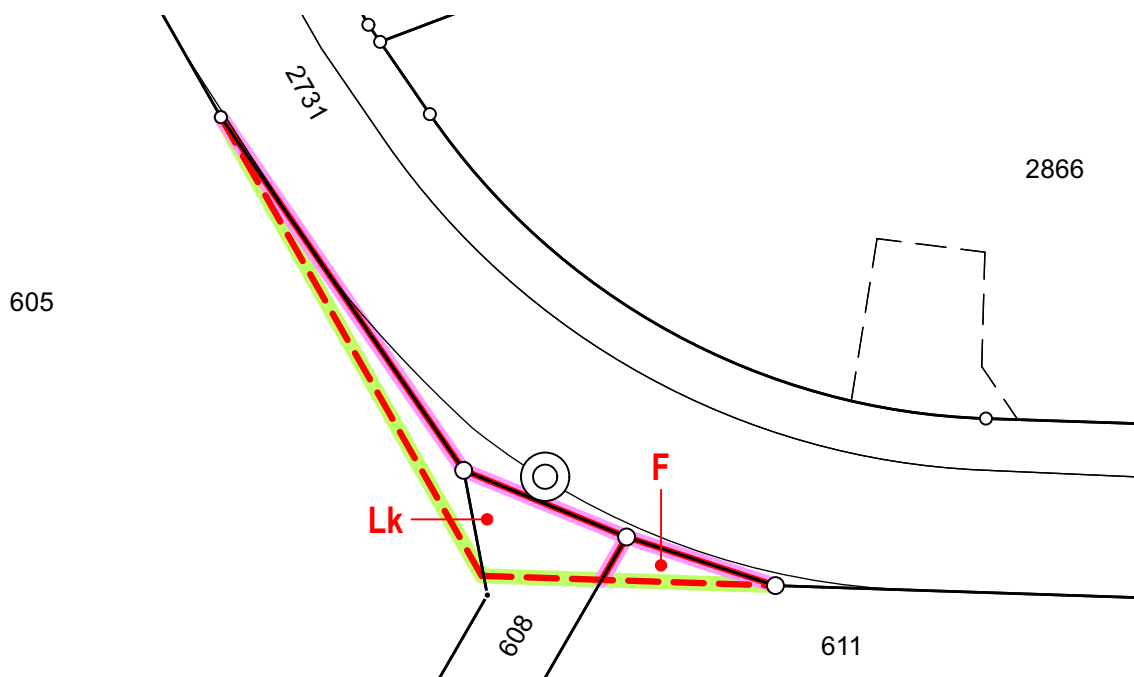

Grenzbereinigung Pünten 1:250

Bisher: F

Neu: W 1.2

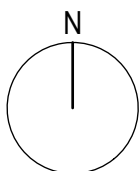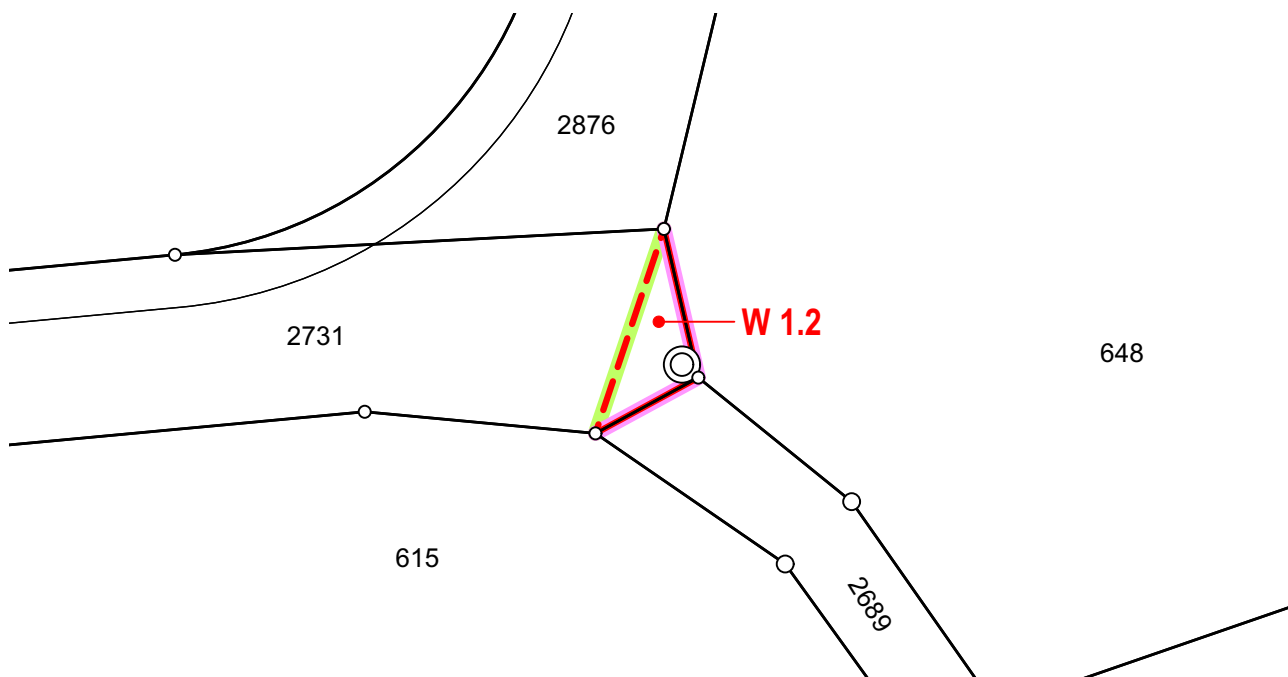


0 2.5 5 10 m

Umzonung Itasruhstiege / Schützenstrasse 1:1000

Bisher: I 5.0

Neu: WG 2.5

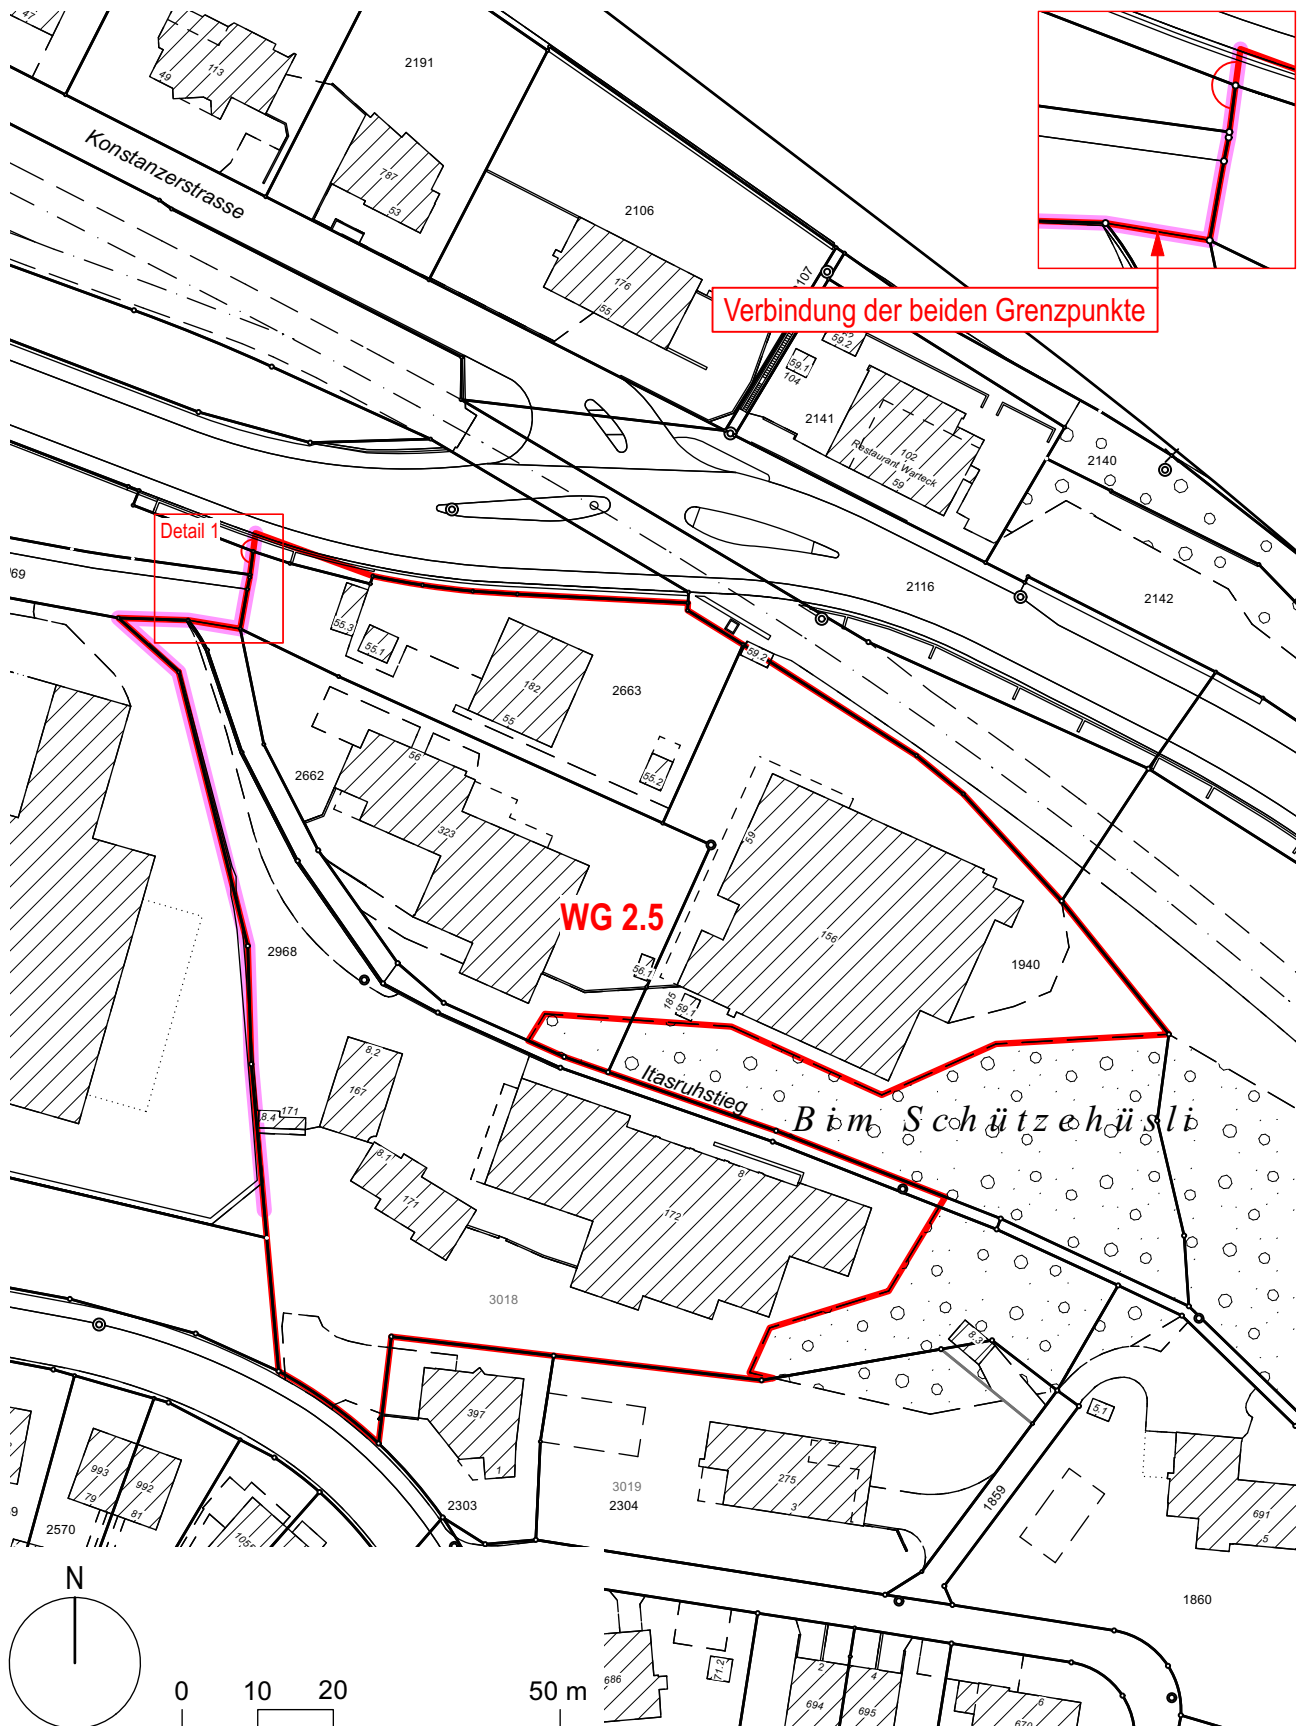


Umzonung Chettenen Kat. Nr. 1922 1:1000

Bisher:

F

Neu:

Lk (durch Baudiektion)

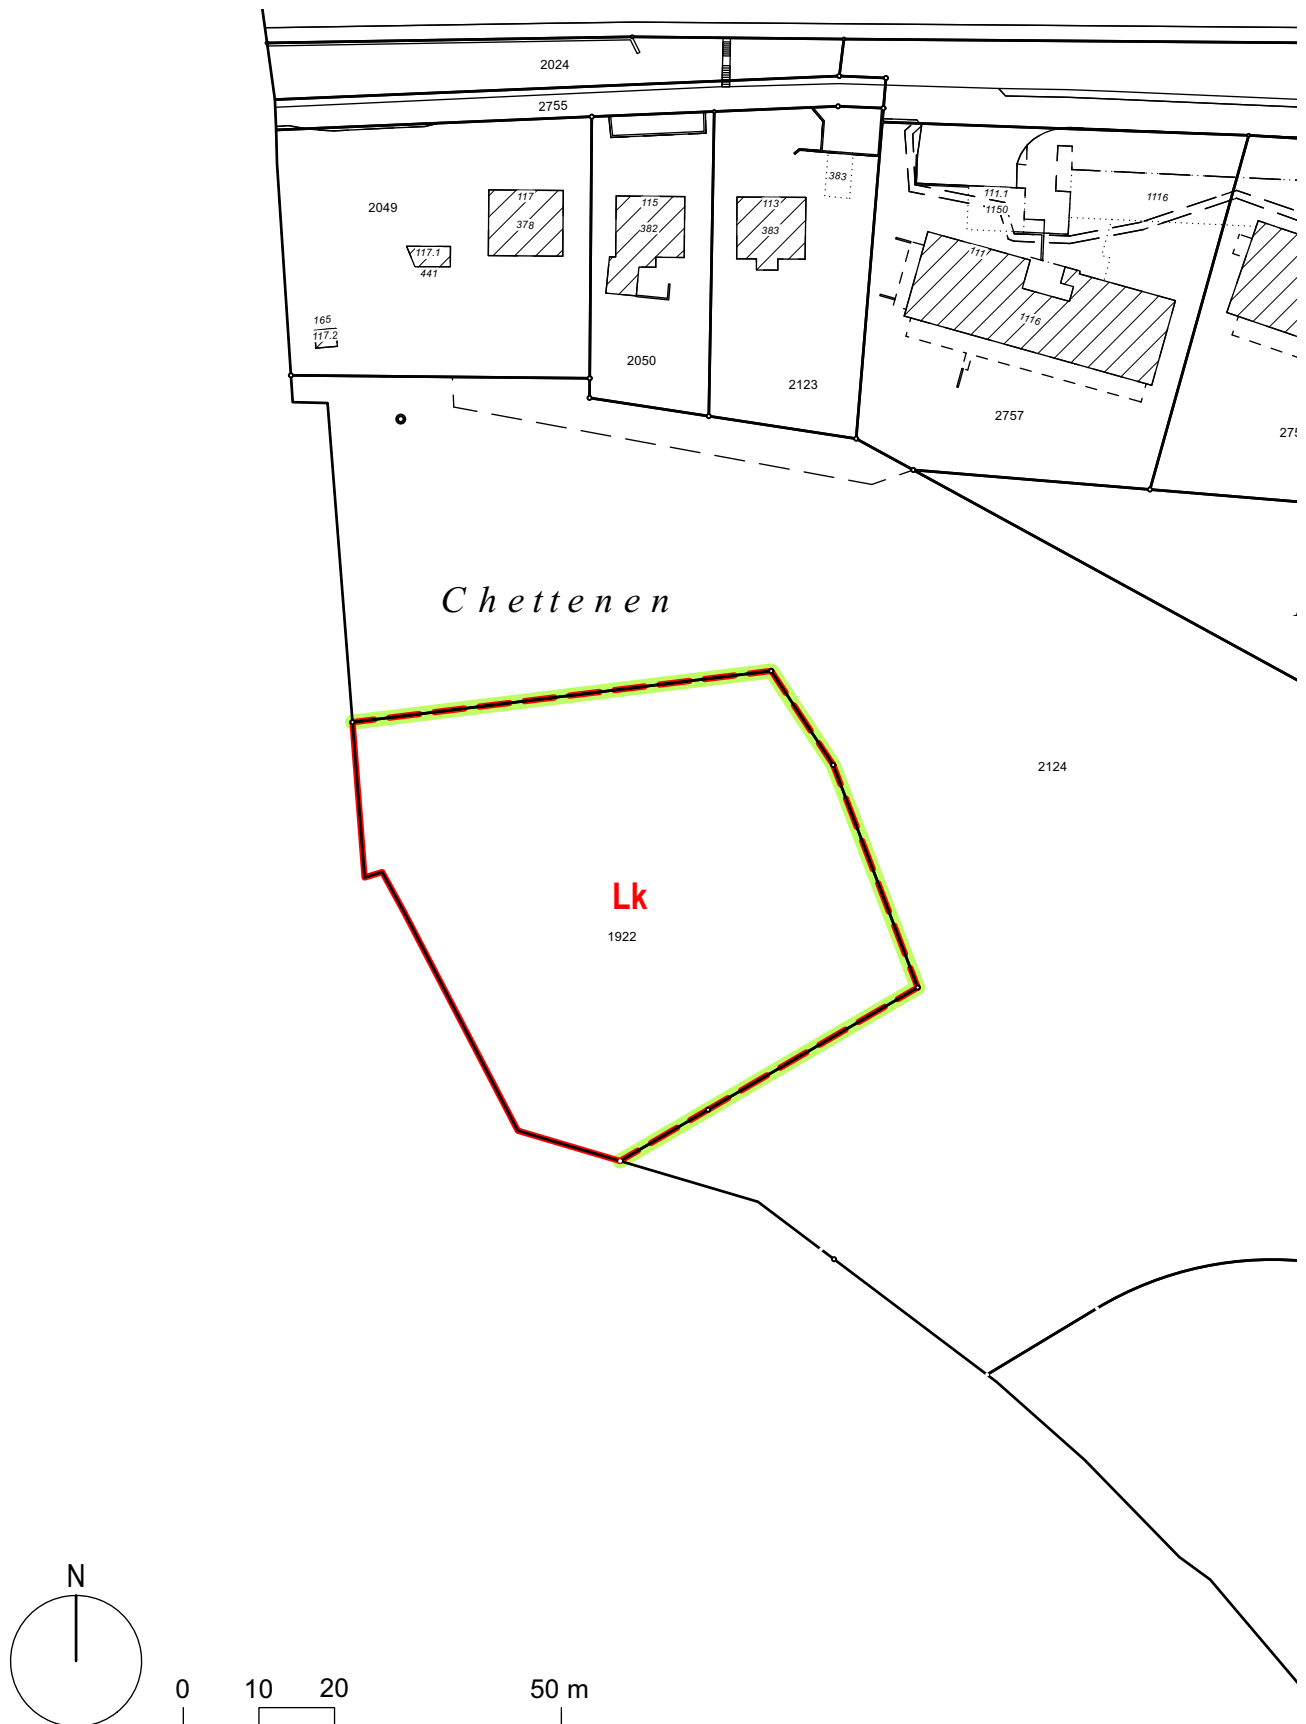

Umzonung Allenwinden Kat. Nr. 1926 1:1000

Bisher:

F

Neu:

Lk (durch Baudiektion)

