

Fluchtwege

	Notausgang
1.20 m	Fluchtwegbreite
	Fluchtweglänge
	vertikaler Fluchtweg
	horizontaler Fluchtweg
	freizuhaltende Fläche
	Sammelplatz
	Paniktürverschluss gemäss SN EN 1125
	Notausgangverschluss gemäss SN EN 179 oder nicht abschliessbar
	Notöffnungstaster

Entrauchung (RWA)

	Rauch- und Wärmeabzug Bedienstelle
	Ventilator Rauch- und Wärmeabzug
	Ventilator Rauchschutz-Druckanlage
	Rauch- und Wärmeabzugsschacht
	Zuluft / Absaugung maschinell
	Zuluft / Abströmung natürlich
	mobiler Lüfter der Feuerwehr (möglicher Standort)
	Öffnung für natürliche Abströmung in m²
	Entrauchung mit Lüfter der Feuerwehr (LRWA) in m³/h
	natürliche Rauch- und Wärmeabzugsanlage (NRWA) in %
	natürliche Rauch- und Wärmeabzugsanlage (NRWA) in m²
	maschinelle Rauch- und Wärmeabzugsanlage (MRWA) in m³/h
	Unterdruck
	Überdruck
	Grosser Überdruck
	Rauchschutz-Druckanlage Bedienstelle
	Spüllüftung Bedienstelle

Feuerwiderstände

	Brandmauer REI 60 bis REI 180
	Feuerwiderstand EI 90-RF1
	Feuerwiderstand EI 60-RF1
	Feuerwiderstand EI 30-RF1
	Feuerwiderstand EI 90
	Feuerwiderstand EI 60
	Feuerwiderstand EI 30
	Feuerwiderstand E 60
	Feuerwiderstand E 30
	RF1 nichtbrennbar
	Glas EI 90
	Glas EI 60
	Glas EI 30


Brandschutzanlage

	Sprinklerzentrale
	Sprinklerschutz, gesprinkelte Bodenfläche (SPA)
	Sprinklerschutz mit verdichteter Sprikleranordnung
	Brandmeldeüberwachung (BMA)
	Brandmeldezentrale
	Brandmeldeanlage Bedienstelle
	Handfeuermelder
	Einzelfeuermelder
	brandfallgesteuert
	Bereich mit Evakuationsanlage (EVAK)
	Zentrale Evakuationsanlage
	Evakuationsanlage Bedienstelle


Abschlüsse

	Türe / Tor / EI 30
	Türe / Tor / Abschluss E 30
	Aufzugstüre RF1
	Aufzugstüre mit Feuerwiderstand
	Schiebetüre / Schiebetor EI 30
	Schiebetüre / Schiebetor E 30
	Rauchschürze E 30
	Rauchschürze RF1
	Rolltor / Brandschutzvorhang EI 30
	Rolltor / Brandschutzvorhang E 30
	selbstschliessend (TS)
	selbstschliessend mit Freilauftürschliesser
	Türe rauchdicht
	Glas E 30
	Glas RF1

Feuerwehr

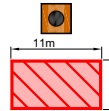
	Feuerwehruzufahrt
	Feuerwehruzufahrt und Bewegungsfläche (für Fz bis 18 t)
	Poller manuell demontierbar
	Stellfläche Feuerwehr (für Fz bis 18 t)
	Hauptzugang Feuerwehr
	Zusätzlicher Zugang Feuerwehr
	Zugang SPA-Z
	Schlüsseldepot (ausssen) / Schlüsseltresor (innen)
	Blitzleuchte
	Schalter beschriftet "Ausschaltung Lüftung"

Diverses

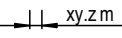	Raum / Bereich mit Sicherheitsbeleuchtung
	Raum / Schrank mit Explosionsgefährdung
	Personenbelegung xxx Personen
	Aufzug
	Brandschutzabstand
	Bezeichnung und Lage Treppenhäuser
	Wechselrichter PV
	Photovoltaik
	Druckentlastungsöffnung
	Luftraum
	Nutzungseinheit (verschiedene Pastellfarben)
	Aussenbereich überdacht
	Bestehende Wände / Türen
	kein Projektbereich

Löscheinrichtung

	Wasserlöschposten, Standort / Schlauchlänge in Meter (WLP)
	Handfeuerlöscher
	Handfeuerlöscher Fettbrand
	spezielle Löschanlage (Löschmittel: ...)
	Einspeisestelle mit Storz (Trockensteigleitung)
	Entnahmestelle mit Storz (Trockensteigleitung)
	Überflurhydrant
	Unterflurhydrant
	Innenhydrant
	Bedienstelle (manuelle Auslösung) Löschanlage / Löschwasser

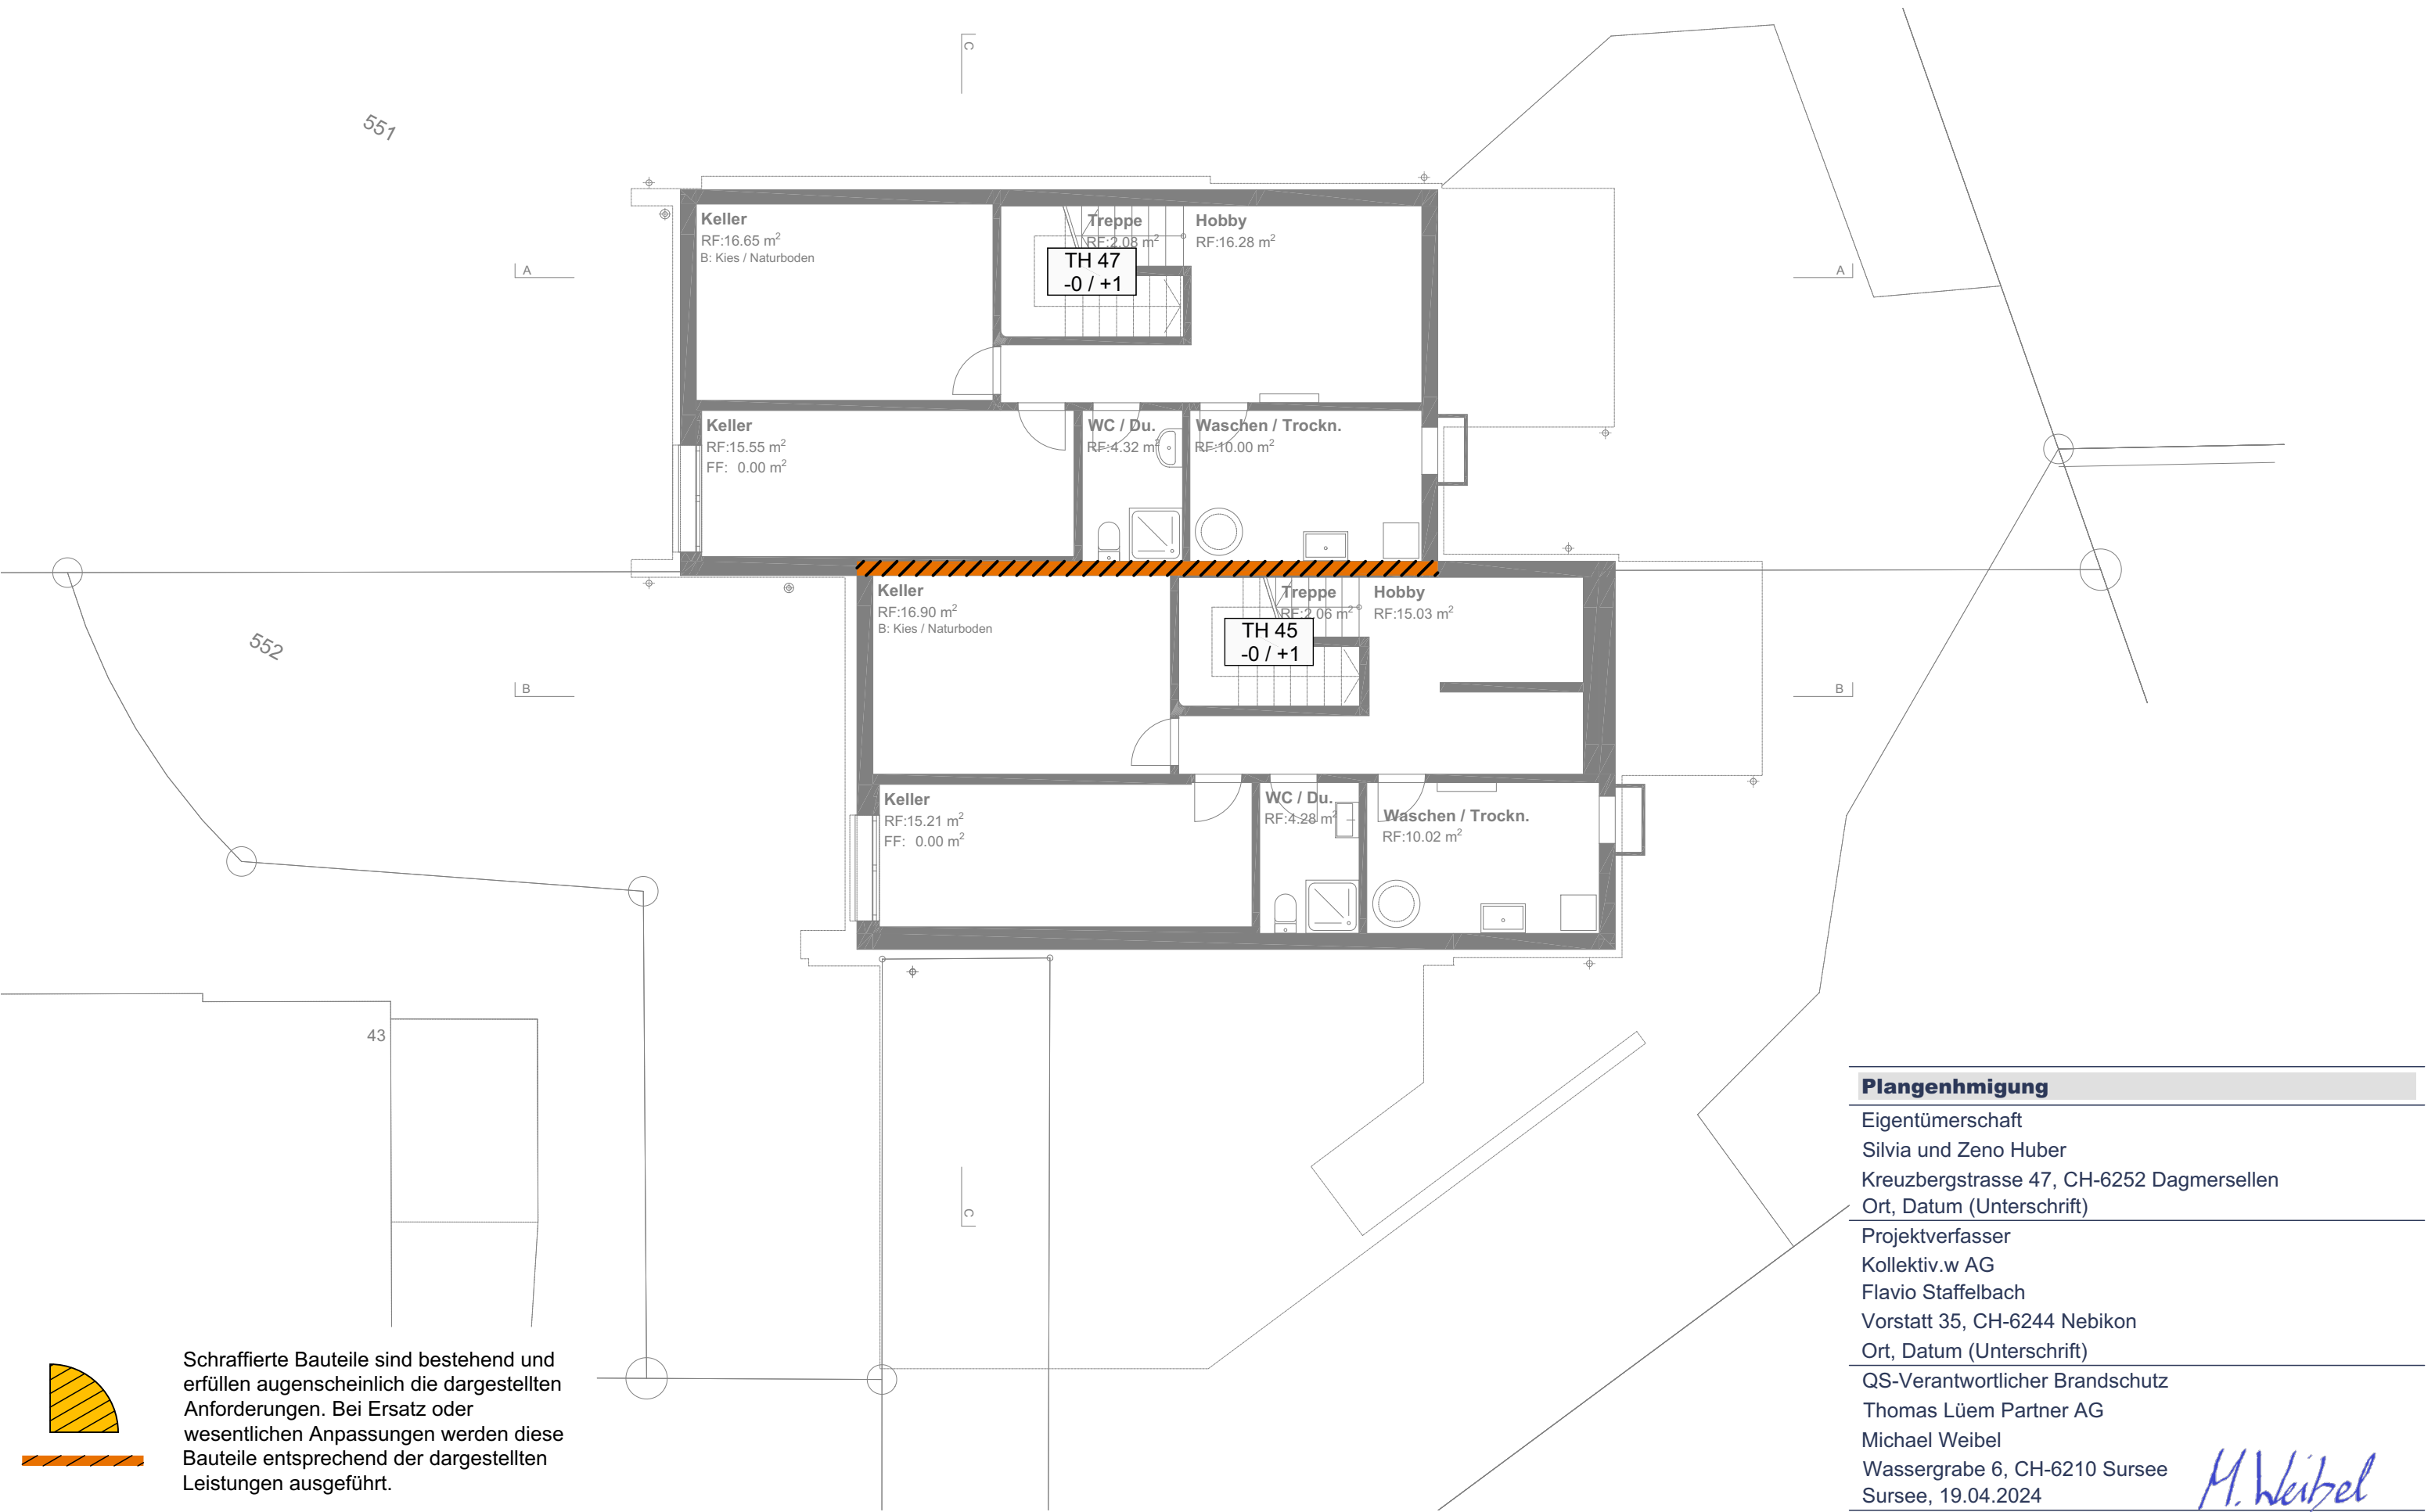

Schraffierte Bauteile sind bestehend und erfüllen augenscheinlich die dargestellten Anforderungen. Bei Ersatz oder wesentlichen Anpassungen werden diese Bauteile entsprechend der dargestellten Leistungen ausgeführt.

Plangenehmigung


Eigentümerschaft
Silvia und Zeno Huber
Kreuzbergstrasse 47, CH-6252 Dagmersellen
Ort, Datum (Unterschrift)


Projektverfasser
Kollektiv.w AG
Flavio Staffelbach
Vorstatt 35, CH-6244 Nebikon
Ort, Datum (Unterschrift)

QS-Verantwortlicher Brandschutz
Thomas Lüem Partner AG
Michael Weibel
Wassergrabe 6, CH-6210 Sursee
Sursee, 19.04.2024

TLP Ingenieure für Technik im Bau Thomas Lüem Partner AG Wassergrabe 6 CH-6210 Sursee Tel. +41 41 525 43 00 www.tlp.ch Elektrotechnik GA Gesamtplanung Integral Test Brandschutz QS Expertise Technische Koordination	24-074 Generationenhaus Huber		-032-	
	Kreuzbergstrasse 45 / 47, 6252 Dagmersellen		Datum: 19.04.2024	
	Umbau / Ausbau		Format: 420 x 297	
	Brandschutzplan		Index: a / 19.04.24	
1. Untergeschoss		Mst: 1 : 100		gez.: M. Weibel
		Plan-Bez.: 24-074-999-99-U01-GU-BSP-BD-100		gepr.: R. Keller

Stand Architektur:		08.04.2024		
Informationen Brandschutz:		Symbollegende separates Dokument		
Gebäudegeometrie:	Gebäude geringer Höhe (bis 11m Gesamthöhe)			
Konzept:	Bauliches Brandschutzkonzept			
Nutzung:	Wohnen MFH			
Feuerwiderstand:				
Tragwerk	Geschossdecken	Brandabschnittsbildende	Fluchtwege	
		Wände	Vertikal	Horizontal
R 30, R 60	REI 30	EI 30, EI 60	REI 30/60-RF1	EI 30, EI 60

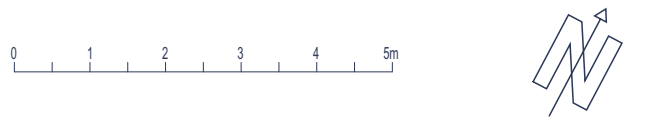

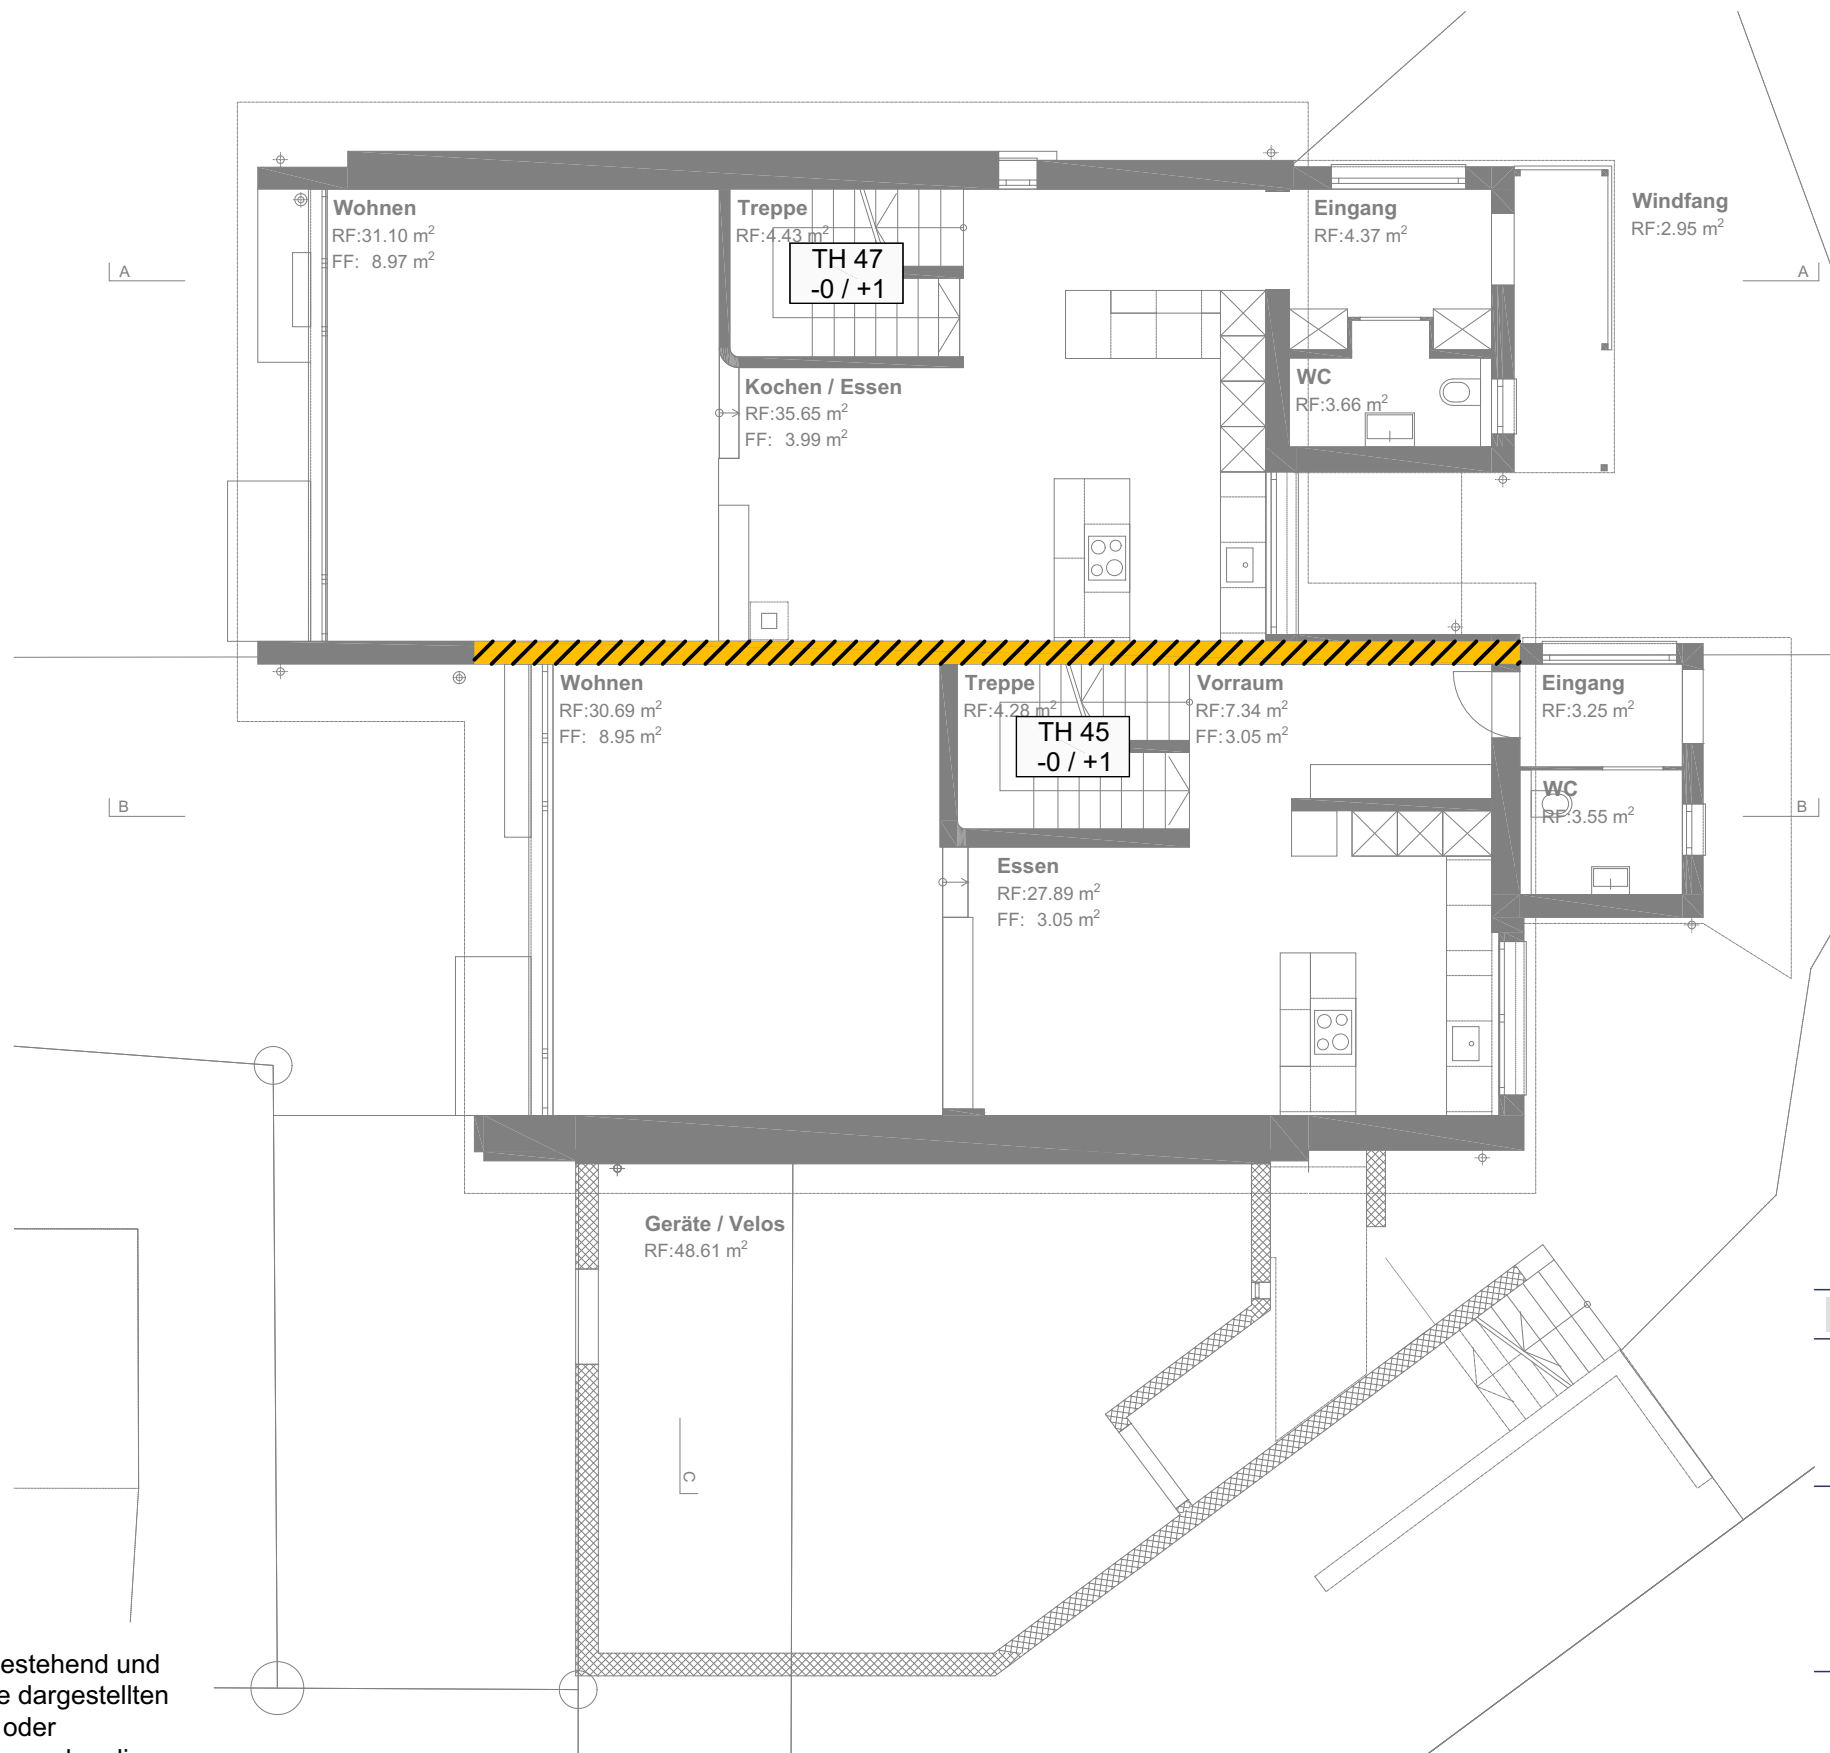

Schraffierte Bauteile sind bestehend und erfüllen augenscheinlich die dargestellten Anforderungen. Bei Ersatz oder wesentlichen Anpassungen werden diese Bauteile entsprechend der dargestellten Leistungen ausgeführt.


Plangenehmigung
Eigentümerschaft
Silvia und Zeno Huber
Kreuzbergstrasse 47, CH-6252 Dagmersellen
Ort, Datum (Unterschrift)
Projektverfasser
Kollektiv.w AG
Flavio Staffelbach
Vorstatt 35, CH-6244 Nebikon
Ort, Datum (Unterschrift)
QS-Verantwortlicher Brandschutz
Thomas Lüem Partner AG
Michael Weibel
Wassergrabe 6, CH-6210 Sursee
Sursee, 19.04.2024

M. Weibel

24-074 Generationenhaus Huber	-032-
Kreuzbergstrasse 45 / 47, 6252 Dagmersellen	Datum: 19.04.2024
Umbau / Ausbau	Format: 420 x 297
Brandschutzplan	Index: a / 19.04.24
Erdgeschoss	Mst: 1 : 100
	Plan-Bez.: 24-074-999-99-E00-GU-BSP-BD-100

Stand Architektur:		08.04.2024		
Informationen Brandschutz:		Symbollegende separates Dokument		
Gebäudegeometrie:	Gebäude geringer Höhe (bis 11m Gesamthöhe)			
Konzept:	Bauliches Brandschutzkonzept			
Nutzung:	Wohnen MFH			
Feuerwiderstand:				
Tragwerk	Geschossdecken	Brandabschnittsbildende Wände	Fluchtwege	
			Vertikal	Horizontal
R 30, R 60	REI 30	EI 30, EI 60	REI 30/60-RF1	EI 30, EI 60



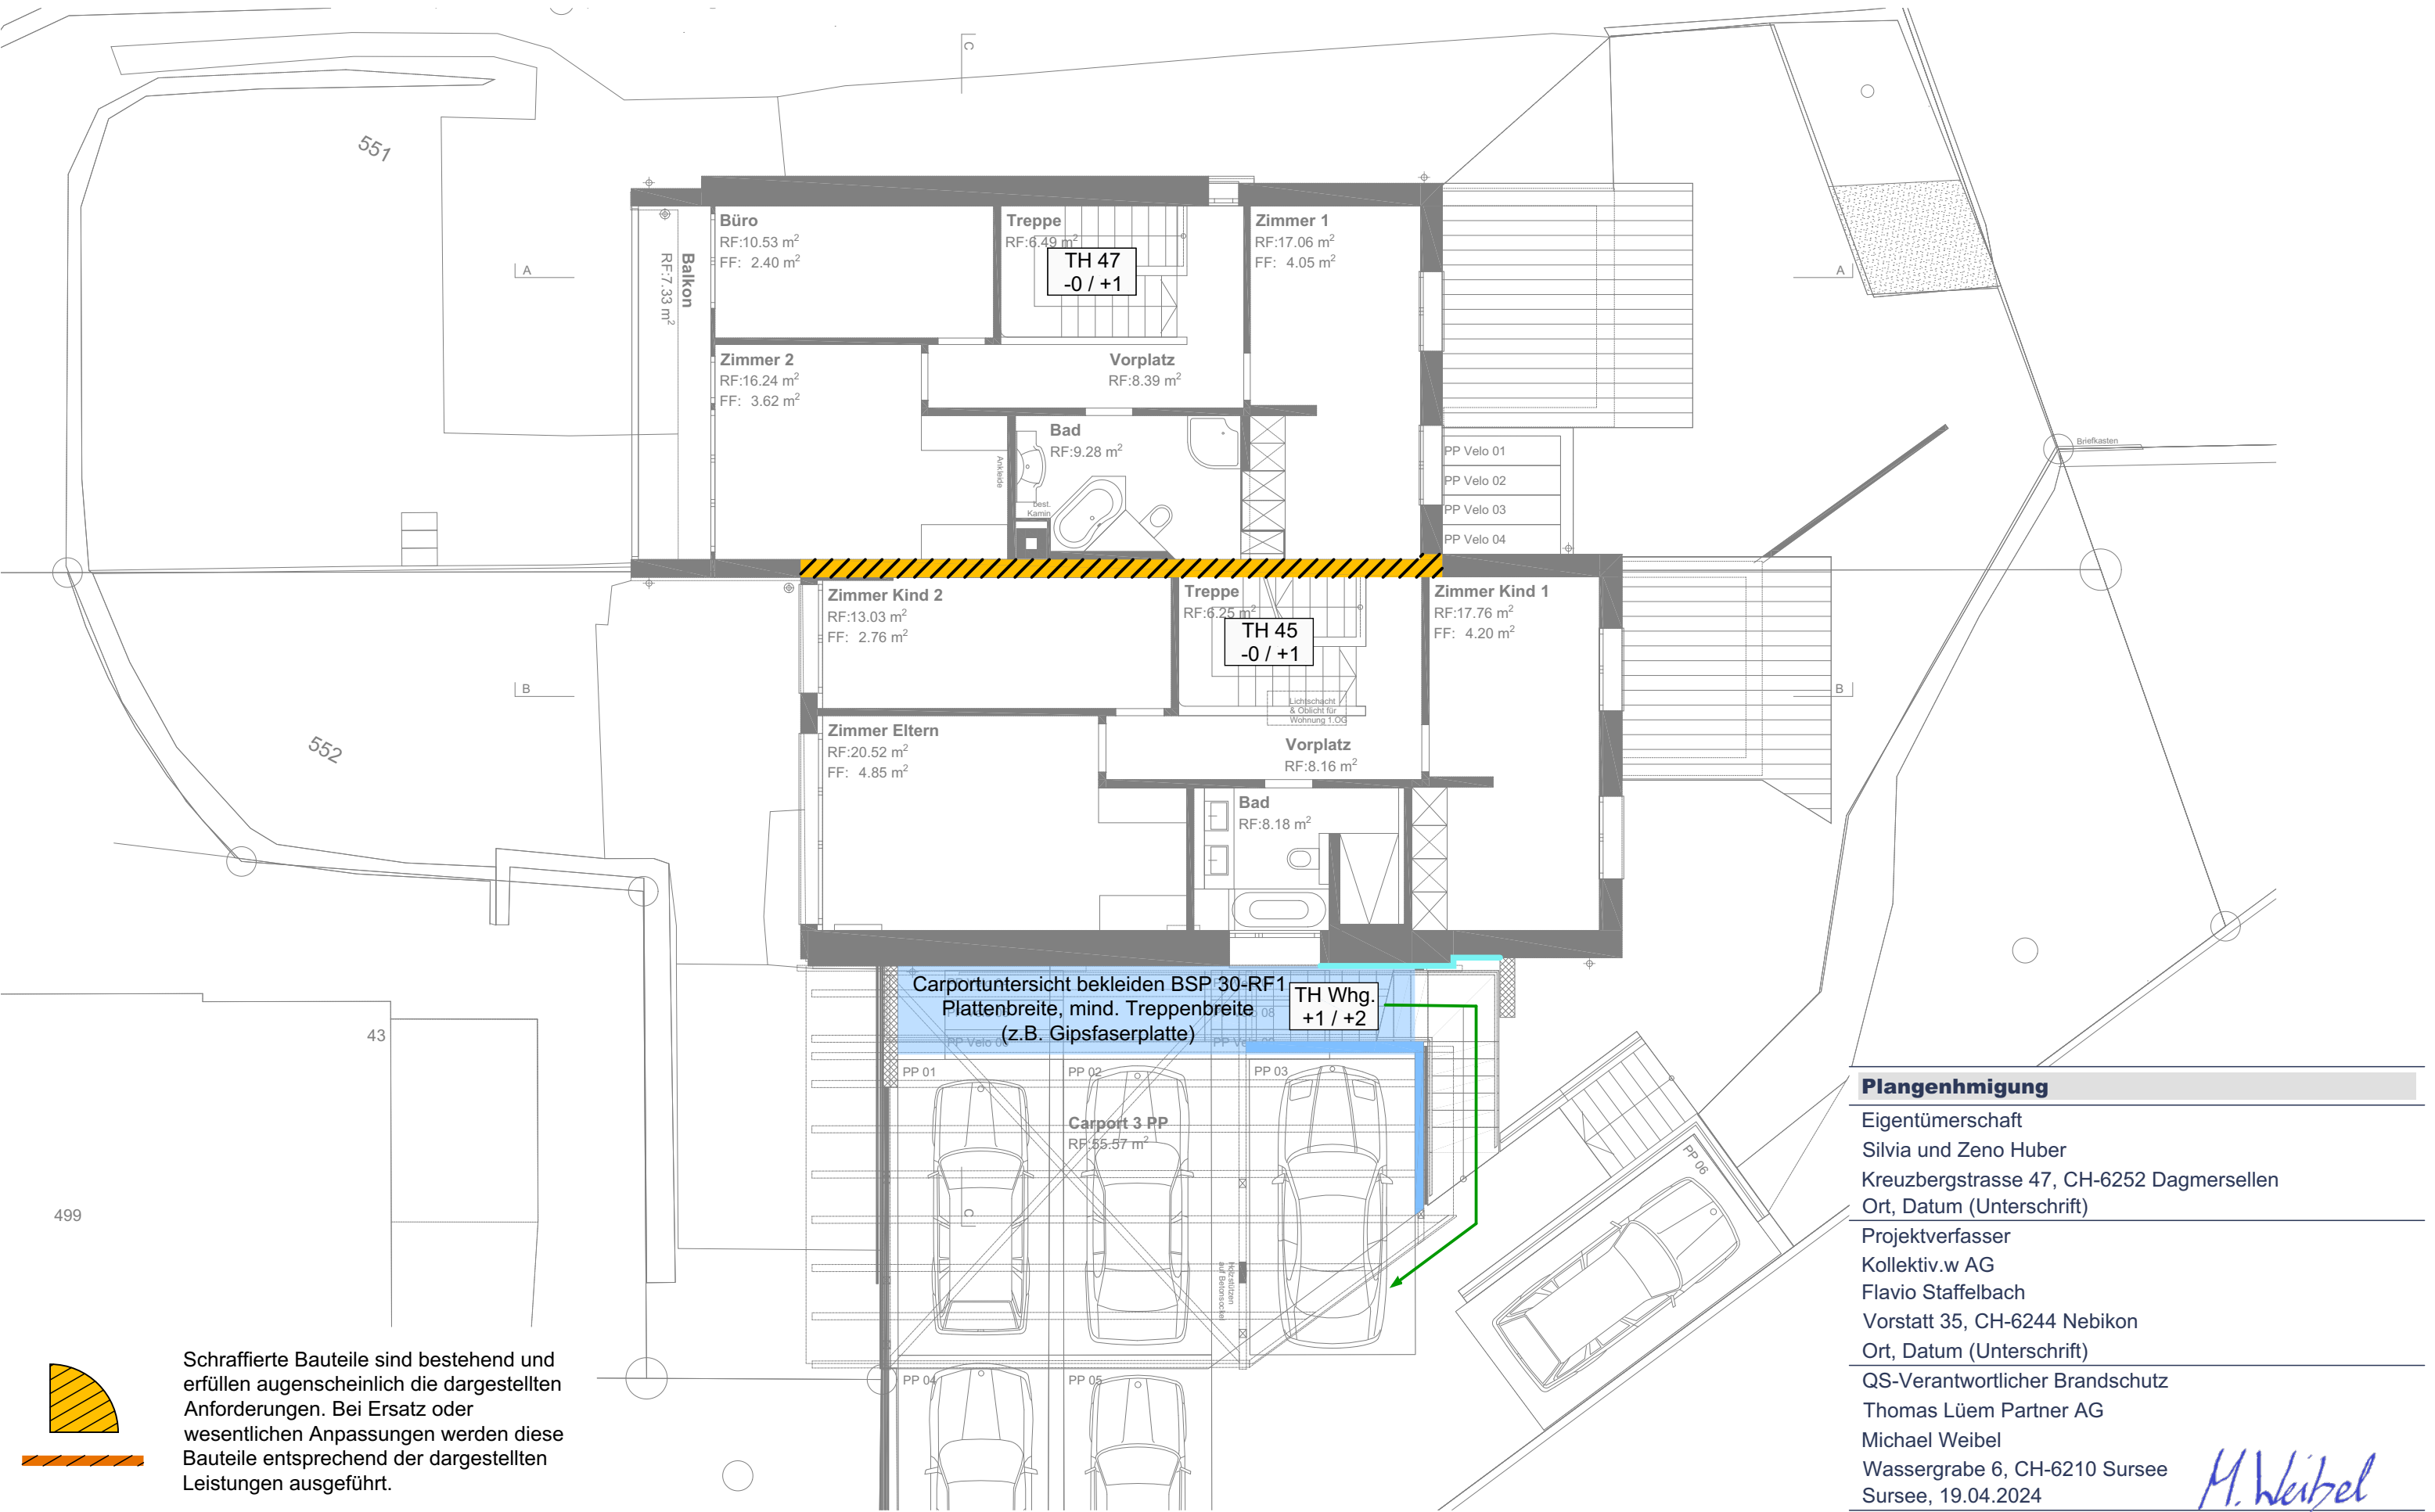

 Schraffierte Bauteile sind bestehend und erfüllen augenscheinlich die dargestellten Anforderungen. Bei Ersatz oder wesentlichen Anpassungen werden diese Bauteile entsprechend der dargestellten Leistungen ausgeführt.

Plangenehmigung

Eigentümerschaft
Silvia und Zeno Huber
Kreuzbergstrasse 47, CH-6252 Dagmersellen
Ort, Datum (Unterschrift)

Projektverfasser
Kollektiv.w AG
Flavio Staffelbach
Vorstatt 35, CH-6244 Nebikon
Ort, Datum (Unterschrift)



QS-Verantwortlicher Brandschutz
Thomas Lüem Partner AG
Michael Weibel
Wassergrabe 6, CH-6210 Sursee
Sursee, 19.04.2024

M. Weibel

TLP Ingenieure für Technik im Bau Thomas Lüem Partner AG Wassergrabe 6 CH-6210 Sursee Tel. +41 41 525 43 00 www.tlp.ch Elektrotechnik GA Gesamtplanung Integral Test Brandschutz QS Expertise Technische Koordination	24-074 Generationenhaus Huber		-032-	
	Kreuzbergstrasse 45 / 47, 6252 Dagmersellen		Datum: 19.04.2024	
	Umbau / Ausbau		Format: 420 x 297	
	Brandschutzplan		Index: a / 19.04.24	
1. Obergeschoss		Mst: 1 : 100		gez.: M. Weibel
		Plan-Bez.: 24-074-999-99-001-GU-BSP-BD-100		gepr.: R. Keller

Stand Architektur:		08.04.2024		
Informationen Brandschutz:		Symbollegende separates Dokument		
Gebäudegeometrie:	Gebäude geringer Höhe (bis 11m Gesamthöhe)			
Konzept:	Bauliches Brandschutzkonzept			
Nutzung:	Wohnen MFH			
Feuerwiderstand:				
Tragwerk	Geschossdecken	Brandabschnittsbildende	Fluchtwege	
		Wände	Vertikal	Horizontal
R 30, R 60	REI 30	EI 30, EI 60	REI 30/60-RF1	EI 30, EI 60



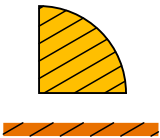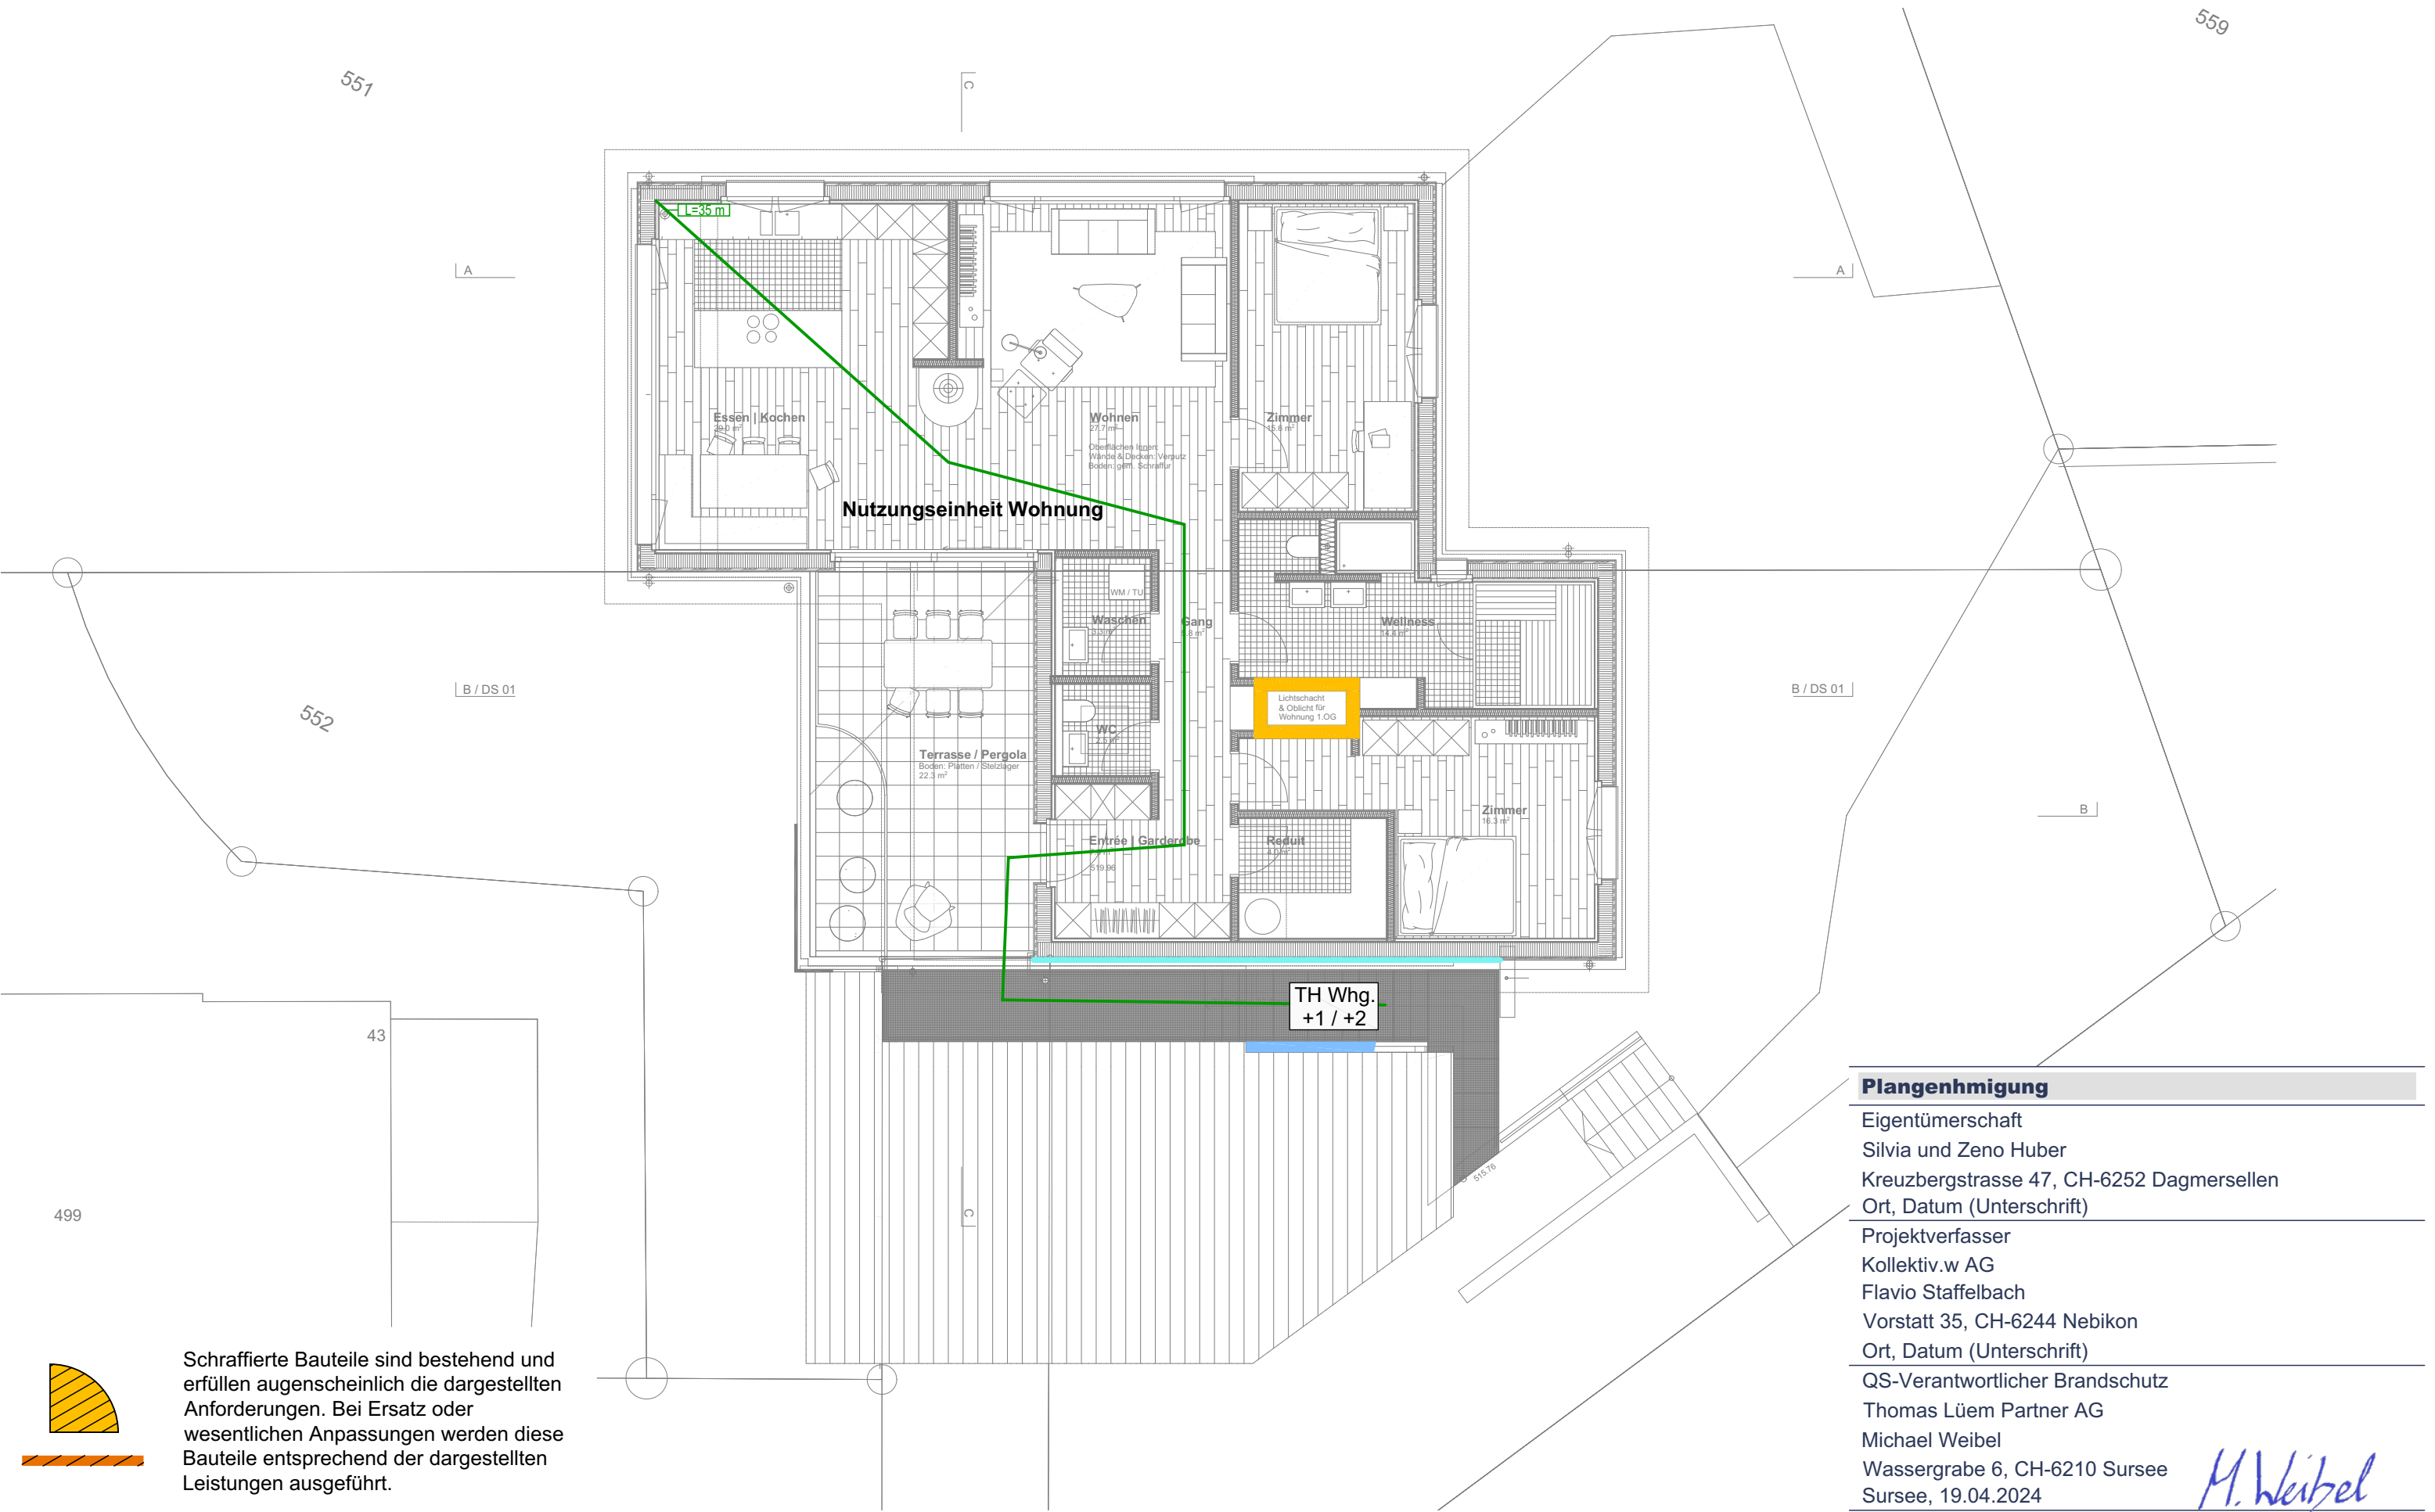

Schraffierte Bauteile sind bestehend und erfüllen augenscheinlich die dargestellten Anforderungen. Bei Ersatz oder wesentlichen Anpassungen werden diese Bauteile entsprechend der dargestellten Leistungen ausgeführt.

Plangenehmigung

Eigentümerschaft
Silvia und Zeno Huber
Kreuzbergstrasse 47, CH-6252 Dagmersellen
Ort, Datum (Unterschrift)
Projektverfasser
Kollektiv.w AG
Flavio Staffelbach
Vorstatt 35, CH-6244 Nebikon
Ort, Datum (Unterschrift)
QS-Verantwortlicher Brandschutz
Thomas Lüem Partner AG
Michael Weibel
Wassergrabe 6, CH-6210 Sursee
Sursee, 19.04.2024

M. Weibel

24-074 Generationenhaus Huber

Kreuzbergstrasse 45 / 47, 6252 Dagmersellen
Umbau / Ausbau


Brandschutzplan
2. Obergeschoss

-032-

Datum: 19.04.2024 | gez.: M. Weibel
Format: 420 x 297
Index: a / 19.04.24 | gepr.: R. Keller
Mst: 1 : 100
Plan-Bez.: 24-074-999-99-002-GU-BSP-BD-100

Stand Architektur:			08.04.2024	
Informationen Brandschutz:			Symbollegende separates Dokument	
Gebäudegeometrie:		Gebäude geringer Höhe (bis 11m Gesamthöhe)		
Konzept:		Bauliches Brandschutzkonzept		
Nutzung:		Wohnen MFH		
Feuerwiderstand:				
Tragwerk	Geschossdecken	Brandabschnittsbildende Wände	Fluchtwege	
			Vertikal	Horizontal
R 30, R 60	REI 30	EI 30, EI 60	REI 30/60-RF1	EI 30, EI 60



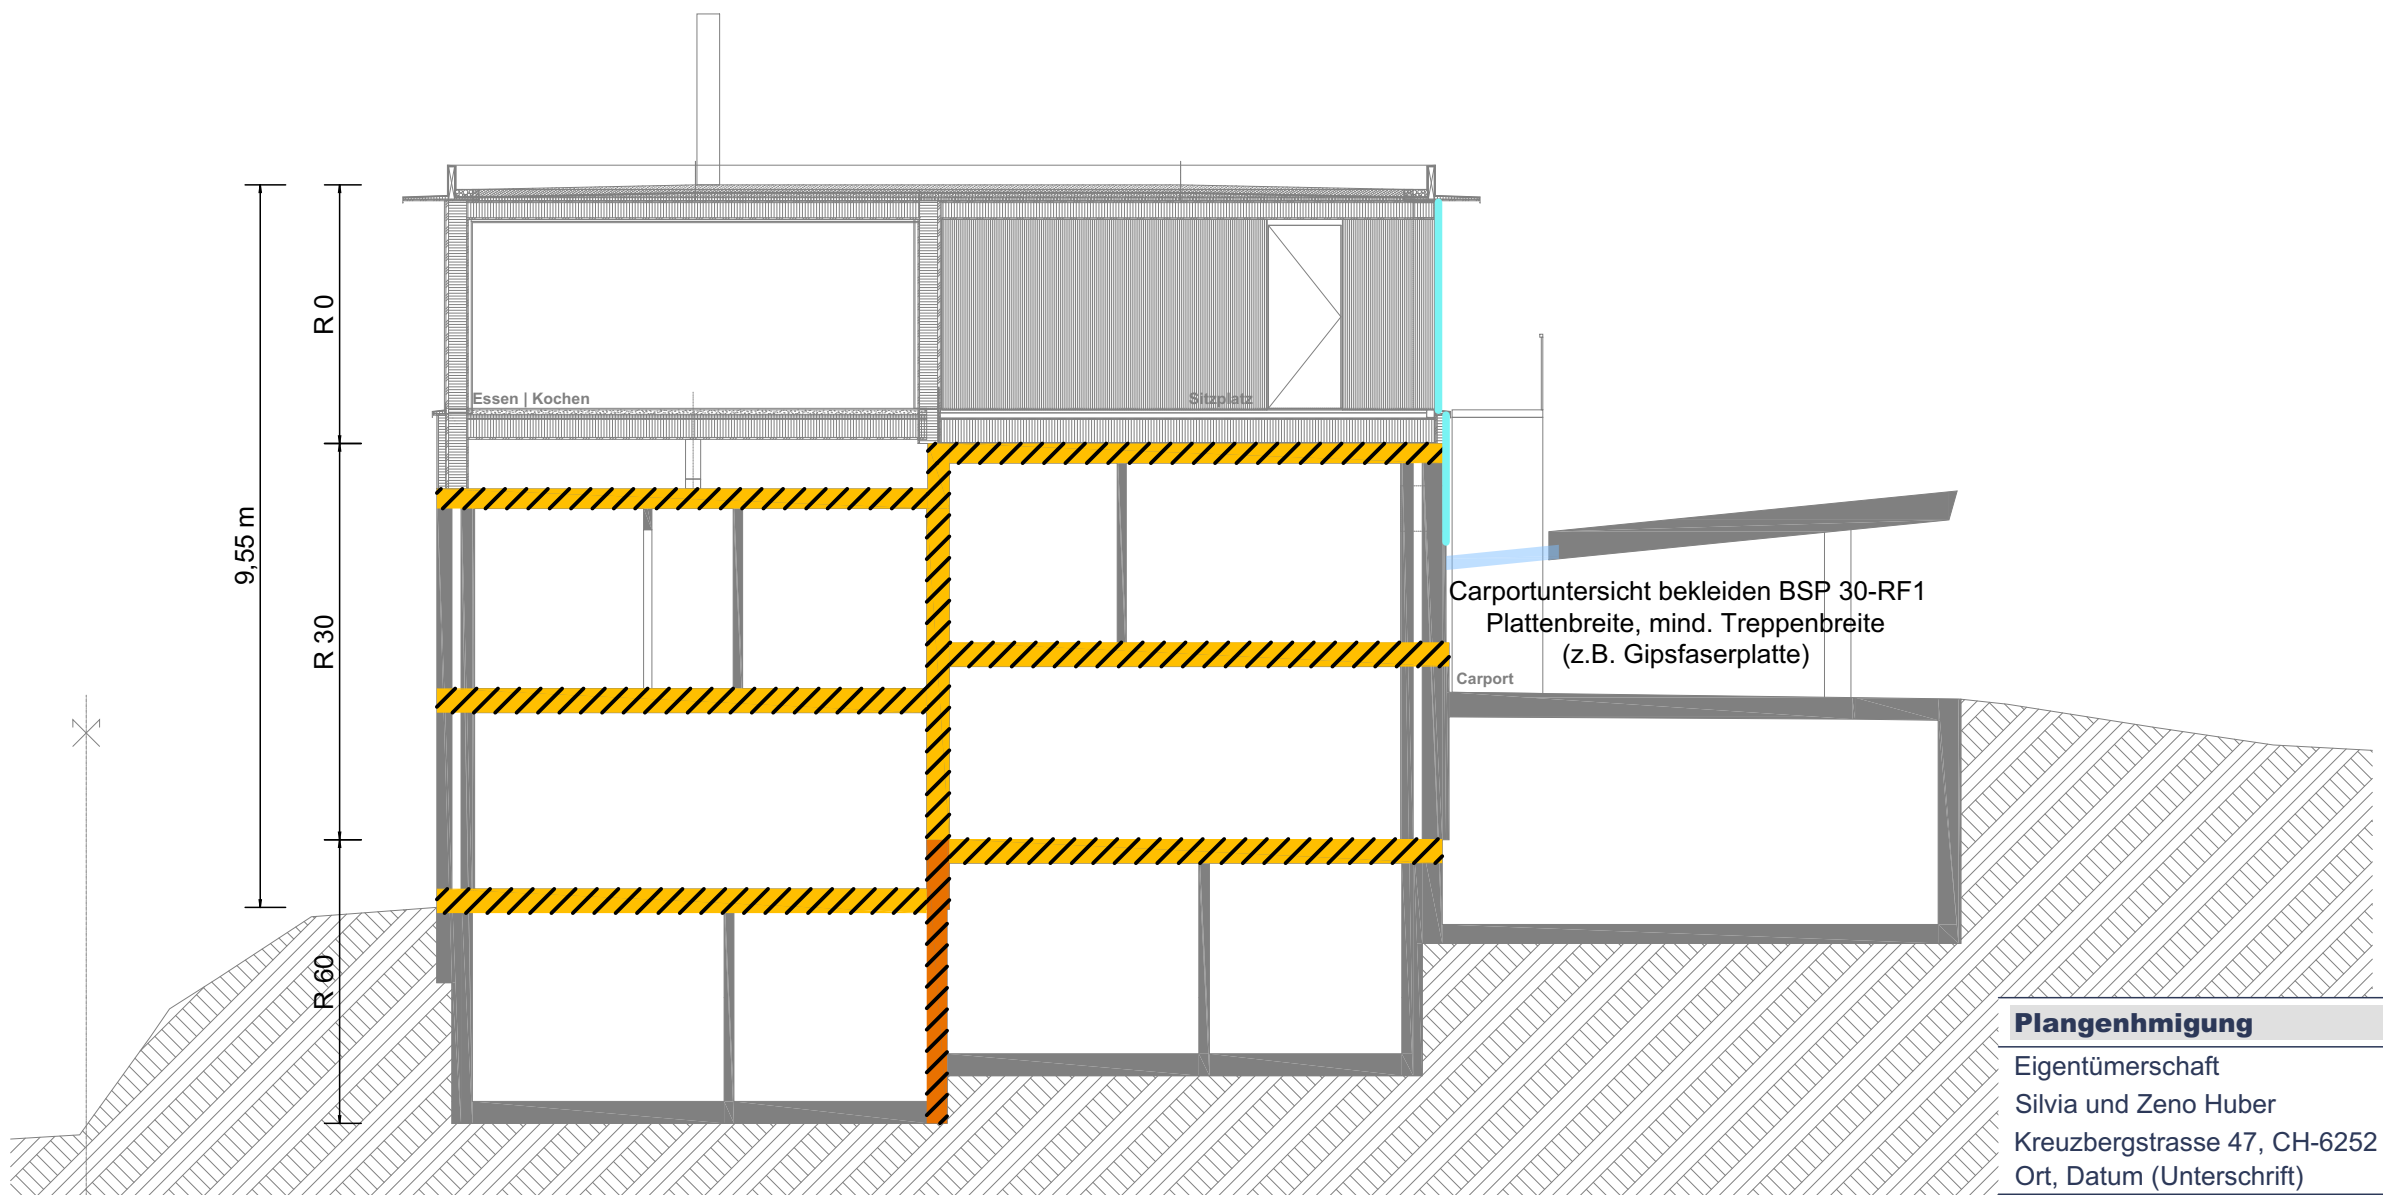

Schnitt C



Schraffierte Bauteile sind bestehend und erfüllen augenscheinlich die dargestellten Anforderungen. Bei Ersatz oder wesentlichen Anpassungen werden diese Bauteile entsprechend der dargestellten Leistungen ausgeführt.

Plangenehmigung
Eigentümerschaft
Silvia und Zeno Huber
Kreuzbergstrasse 47, CH-6252 Dagmersellen
Ort, Datum (Unterschrift)
Projektverfasser
Kollektiv.w AG
Flavio Staffelbach
Vorstatt 35, CH-6244 Nebikon
Ort, Datum (Unterschrift)
QS-Verantwortlicher Brandschutz
Thomas Lüem Partner AG
Michael Weibel
Wassergrabe 6, CH-6210 Sursee
Sursee, 19.04.2024

M. Weibel

TLP Ingenieure für Technik im Bau	24-074 Generationenhaus Huber	-032-
Thomas Lüem Partner AG Wassergrabe 6 CH-6210 Sursee Tel. +41 41 525 43 00 www.tlp.ch	Kreuzbergstrasse 45 / 47, 6252 Dagmersellen Umbau / Ausbau	Datum: 19.04.2024 gez.: M. Weibel Format: 420 x 297 Index: a / 19.04.24 gepr.: R. Keller Mst: 1 : 100 Plan-Bez.: 24-074-999-0C-999-SC-BSP-BD-100
Elektrotechnik GA Gesamtplanung Integral Test Brandschutz QS Expertise Technische Koordination	Brandschutzplan Schnitt C	

Stand Architektur:			08.04.2024	
Informationen Brandschutz:			Symbollegende separates Dokument	
Gebäudegeometrie:		Gebäude geringer Höhe (bis 11m Gesamthöhe)		
Konzept:		Bauliches Brandschutzkonzept		
Nutzung:		Wohnen MFH		
Feuerwiderstand:				
Tragwerk	Geschossdecken	Brandabschnittsbildende Wände	Fluchtwege	
			Vertikal	Horizontal
R 30, R 60	REI 30	EI 30, EI 60	REI 30/60-RF1	EI 30, EI 60

