



Nutzungsplanung



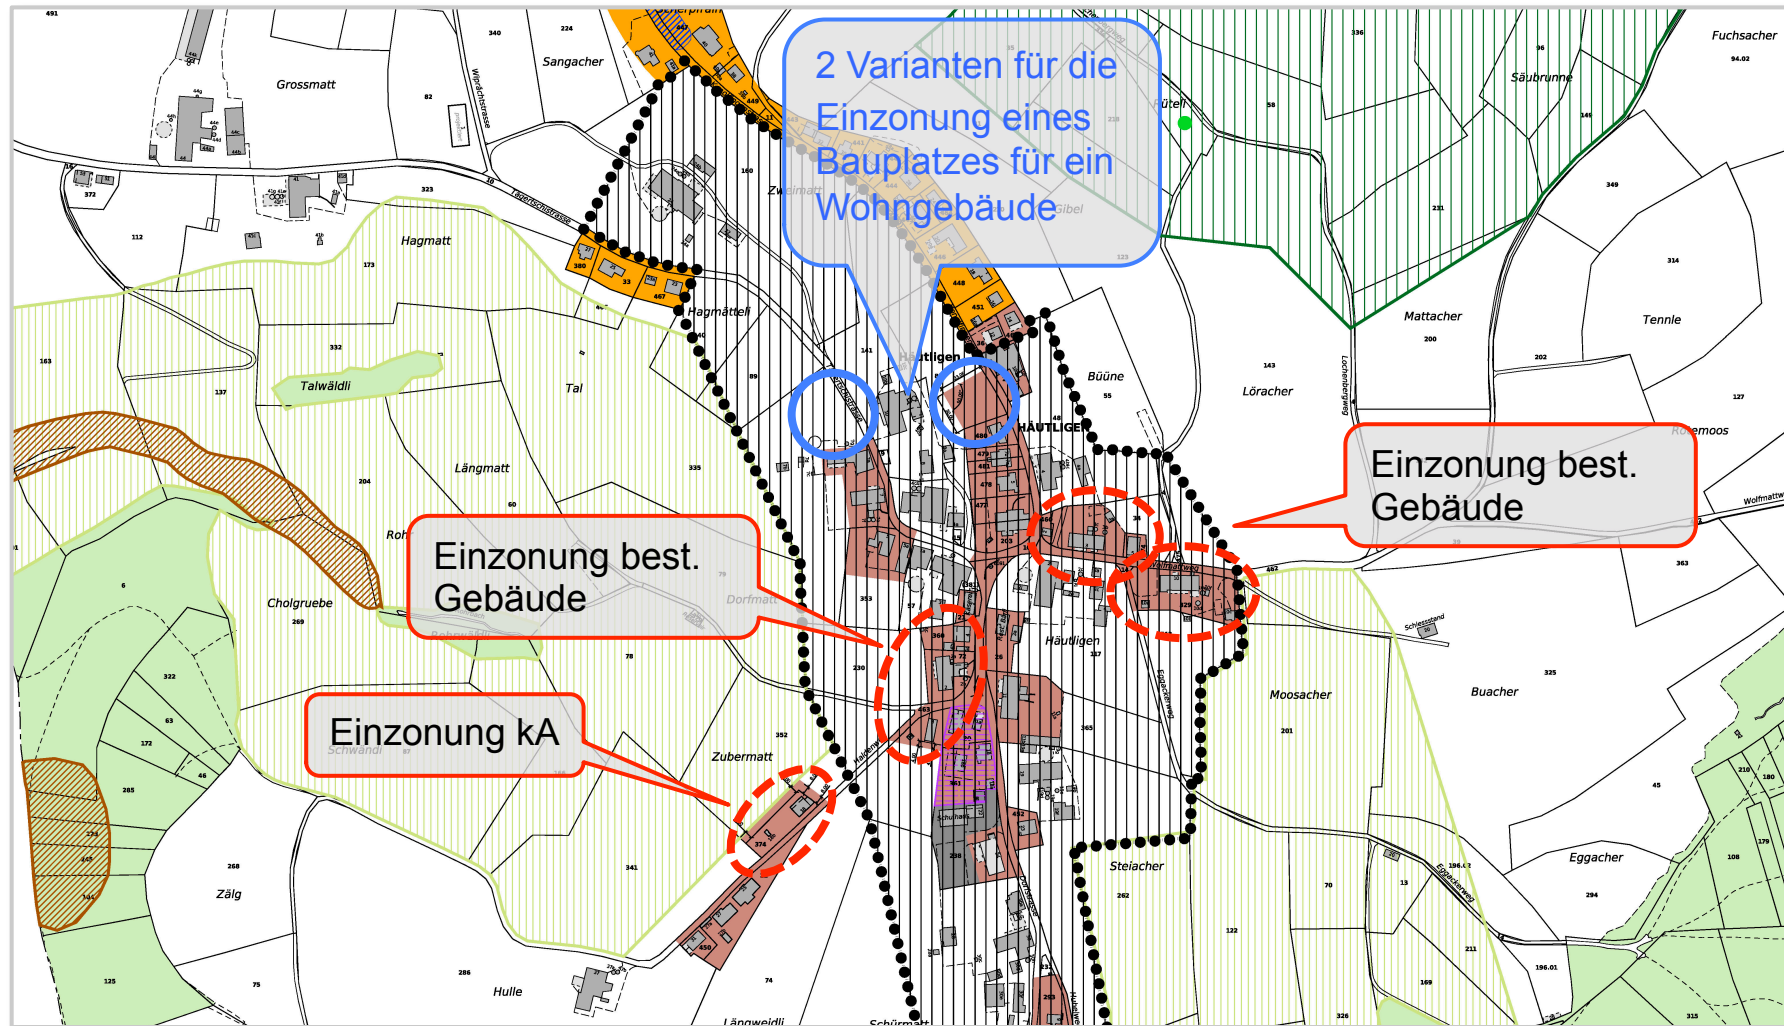

Eingaben bezüglich zusätzlicher Einzonung

1. Vorschlag: Neu anstelle Konolfingenstrasse - Tägertschistrasse

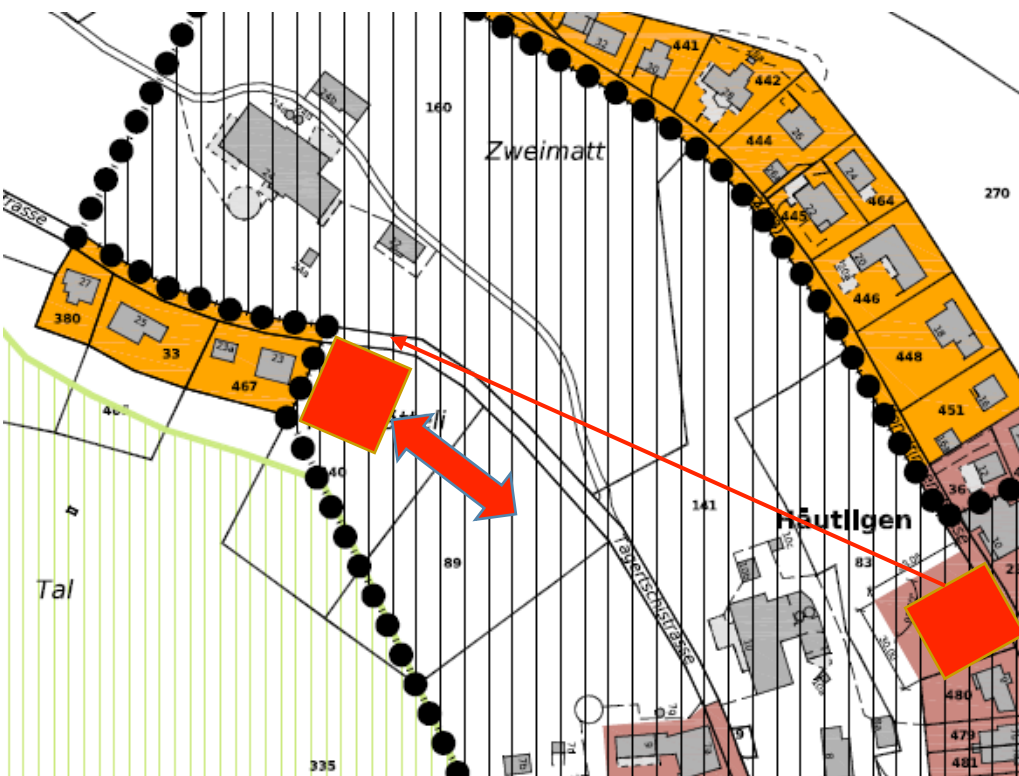

2. Vorschlag: Anstelle Hagmätteli neu auf Parzelle Gäumann Hanspeter

