

BAUAUSSCHREIBUNG


BG-Nr.	3777
Bauherr	Einwohnergemeinde Spreitenbach, Bahnhofstrasse 2, 8957 Spreitenbach
Bauobjekt	Umnutzung Klassenzimmer zu Tagesstruktur
Baustelle	Schmittegass 100
Parzelle	3178
Zusatzbewilligung	Aargauische Gebäudeversicherung

Die öffentliche Auflage erfolgt vom 28. September 2026 bis 27. Oktober 2026 auf der Abteilung Planung und Bau, Gemeindehaus, Spreitenbach.

Allfällige Einwendungen können während der nicht erstreckbaren Auflagefrist beim Gemeinderat, 8957 Spreitenbach eingereicht werden. Zustelladresse:
Gemeindeverwaltung Spreitenbach, Planung und Bau, Bahnhofstrasse 2, 8957 Spreitenbach. Sie haben einen Antrag und eine Begründung zu enthalten.

Gemeinde Spreitenbach

Eingang
28. Aug. 2026

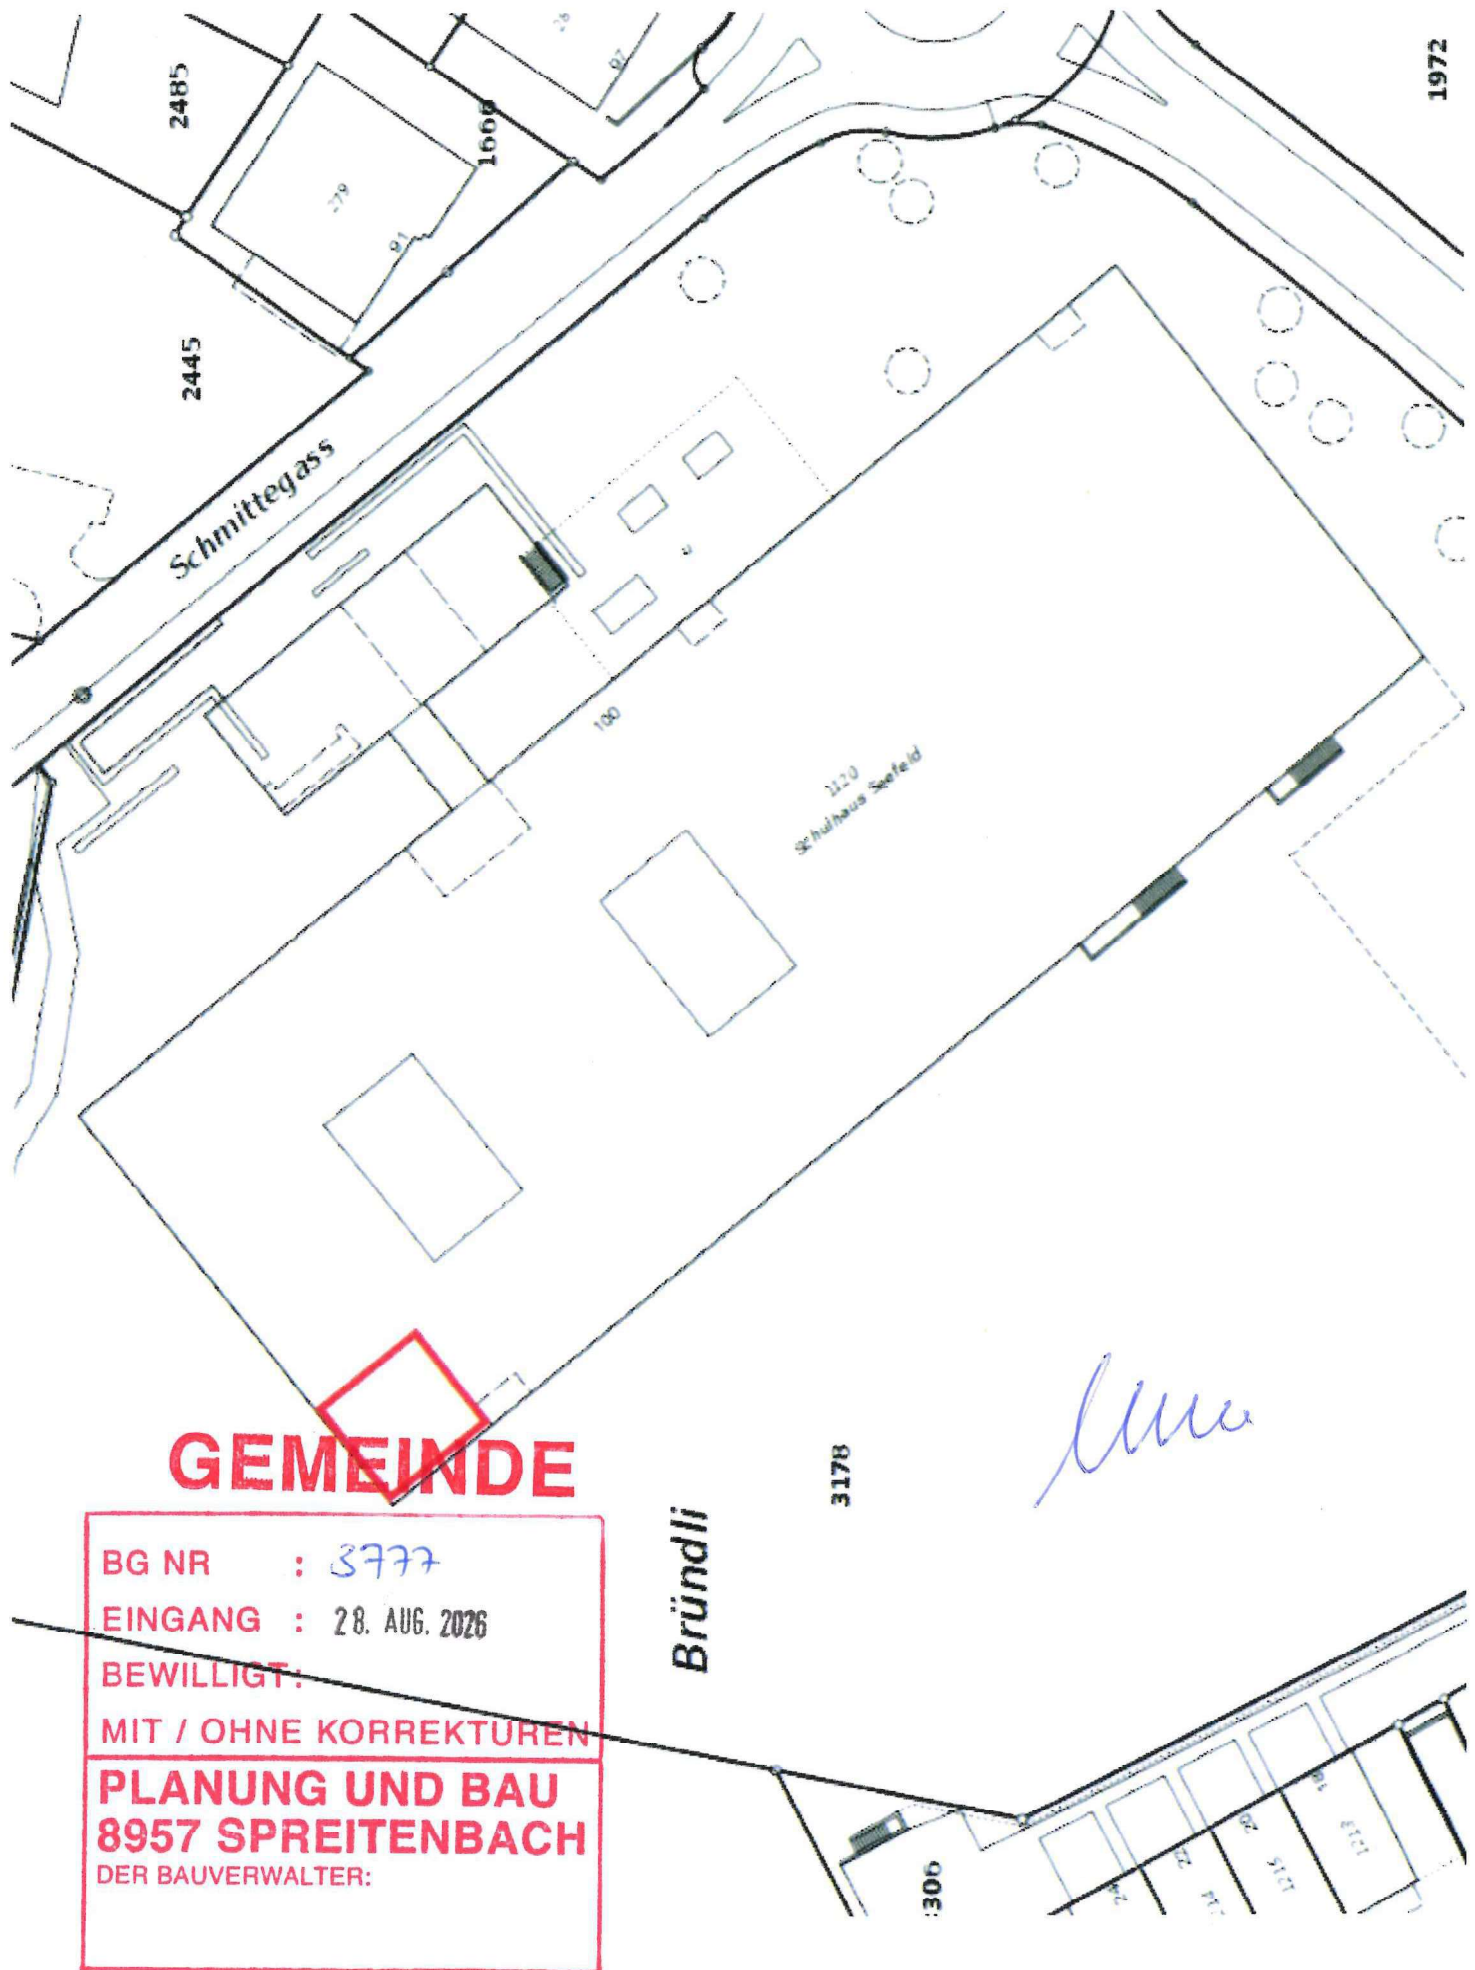

GEMEINDE

BG NR : 3777

EINGANG : 28. AUG. 2026

BEWILLIGT:

MIT / OHNE KORREKTUREN

**PLANUNG UND BAU
8957 SPREITENBACH**

DER BAUVERWALTER: