


Fassaden/Schnitt

Bauherr:
Kürmann Bedachungen/Spenglerei AG, Dorfstrasse 1, 6133 Hergiswil

Objekt:
Neubau Gewerbegebäude, Luegetelmatte, 6133 Hergiswil

Zeichner: SK
Datum: 17.12.2024
Rev.:
Mst: 1:100 / Format: 84/60


A21163-04

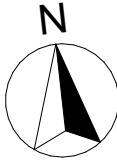


Neu

Der Bauherr und
Grundeigentümer : _____


Der Architekt : _____

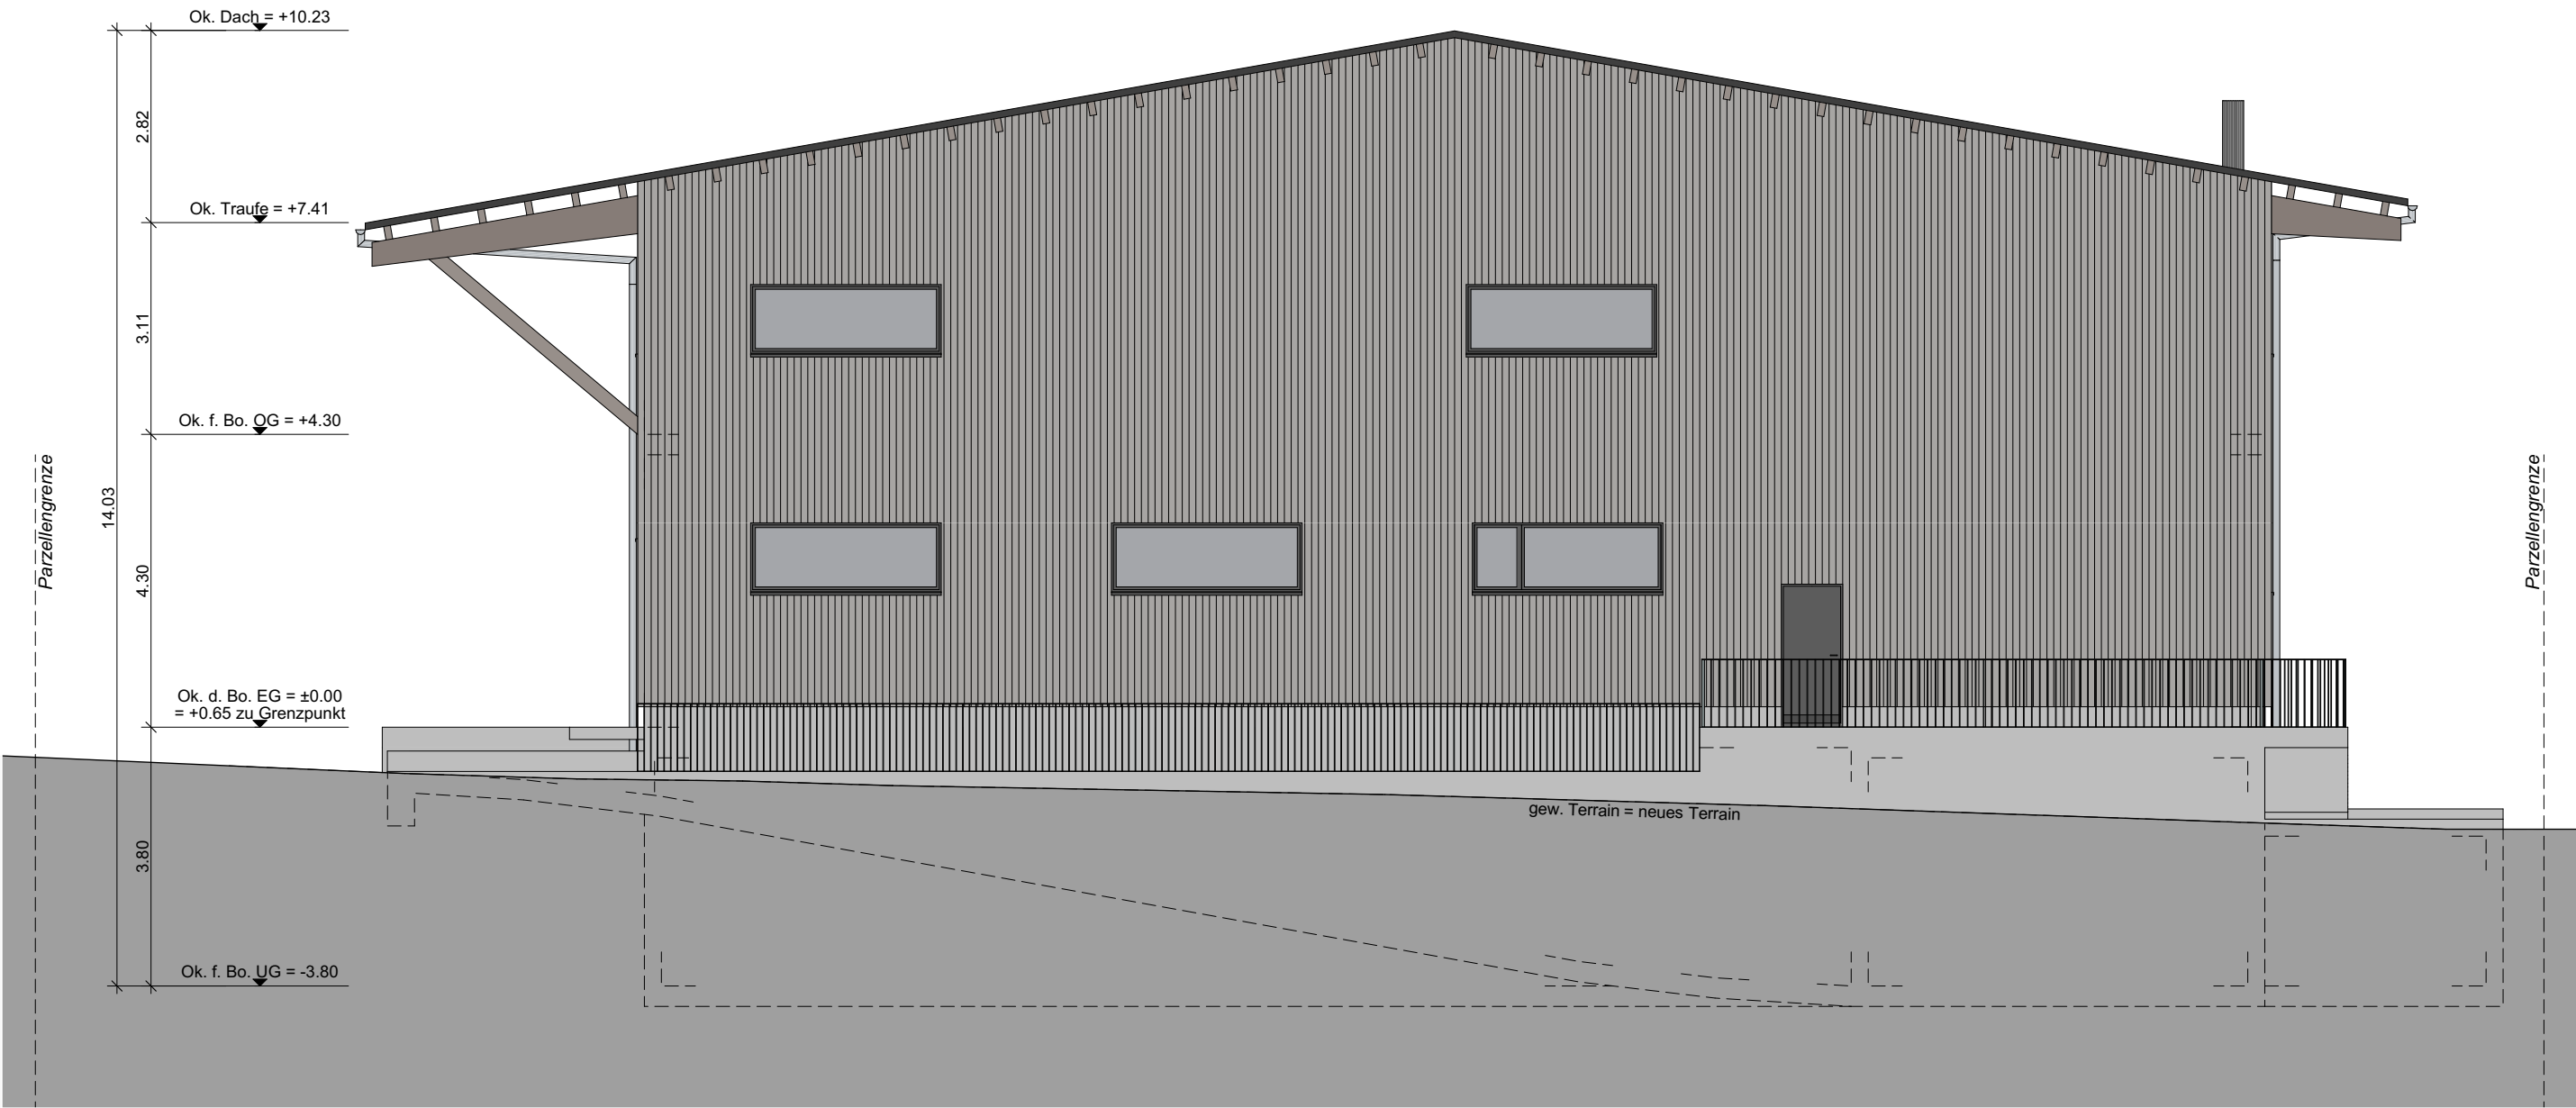


Ostfassade

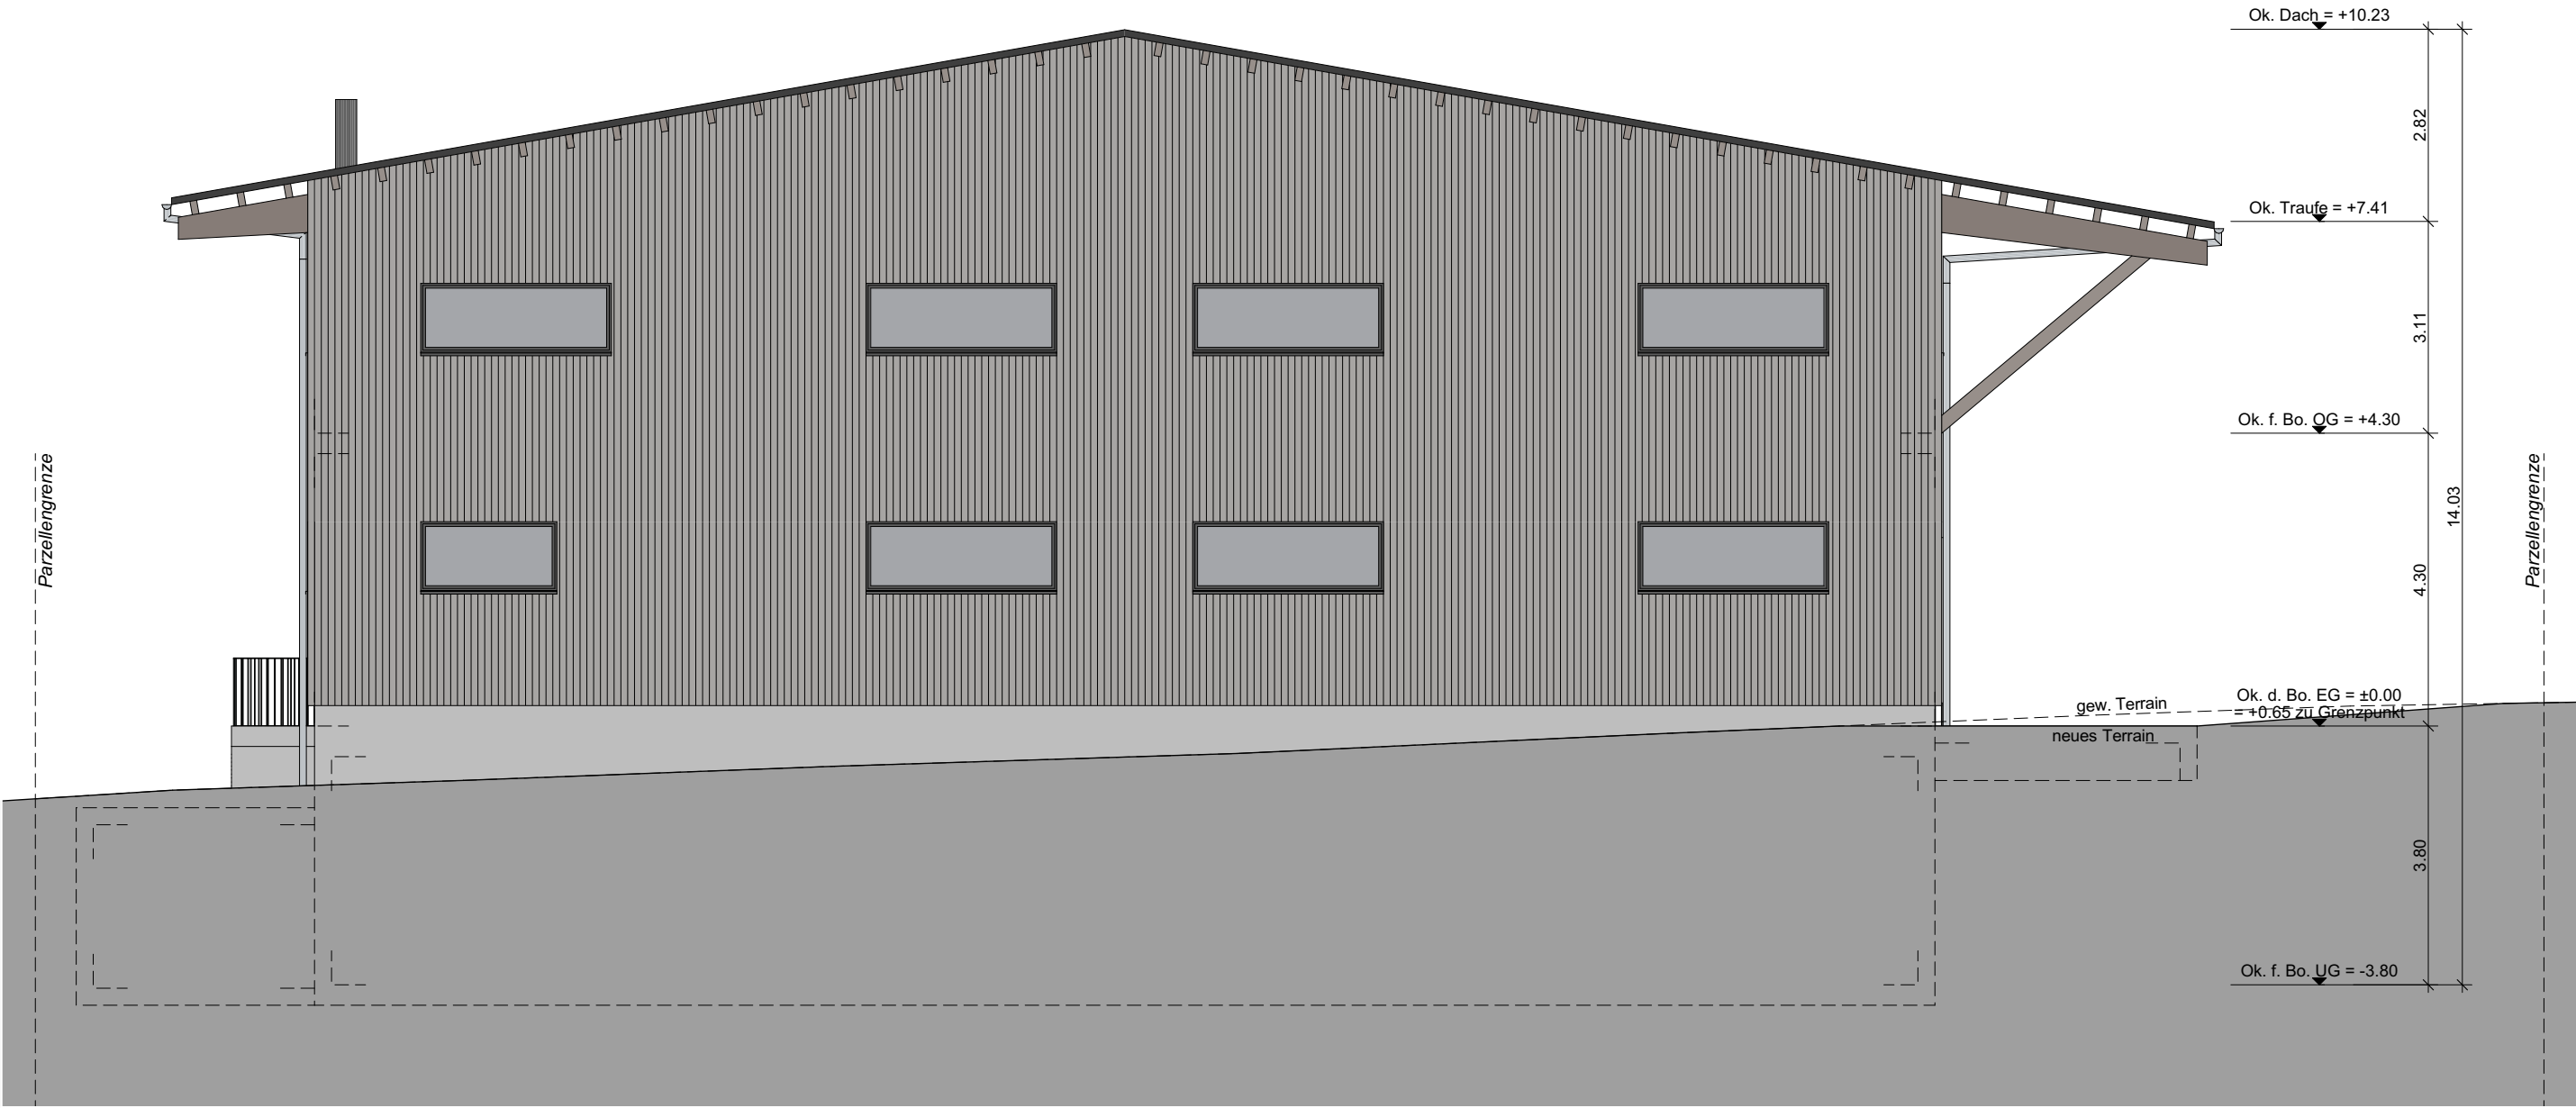

Westfassade

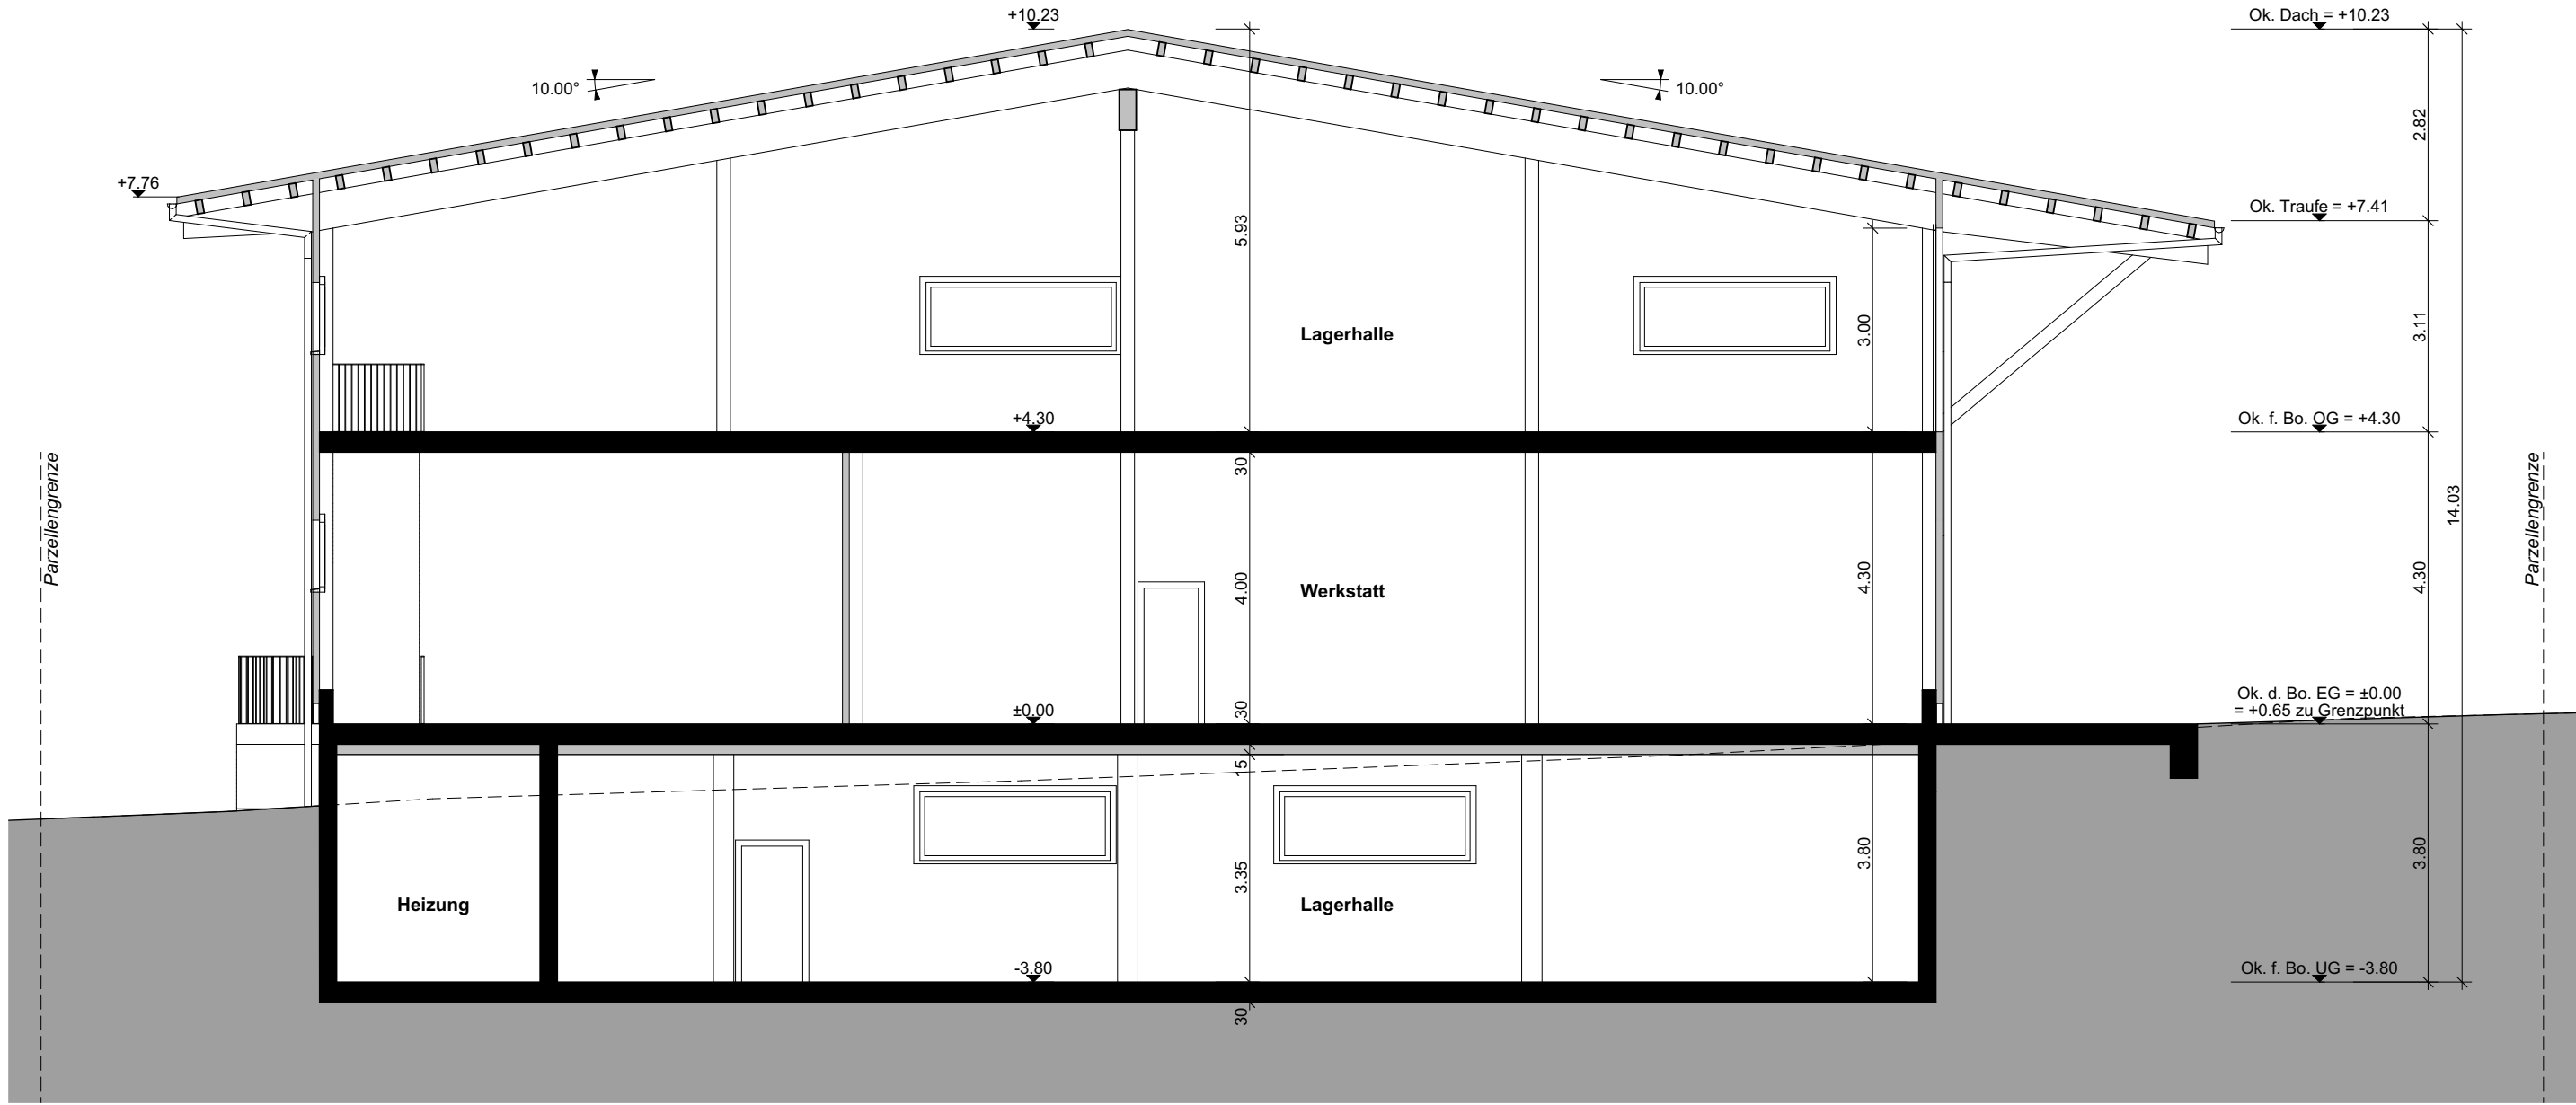

Schnitt A-A

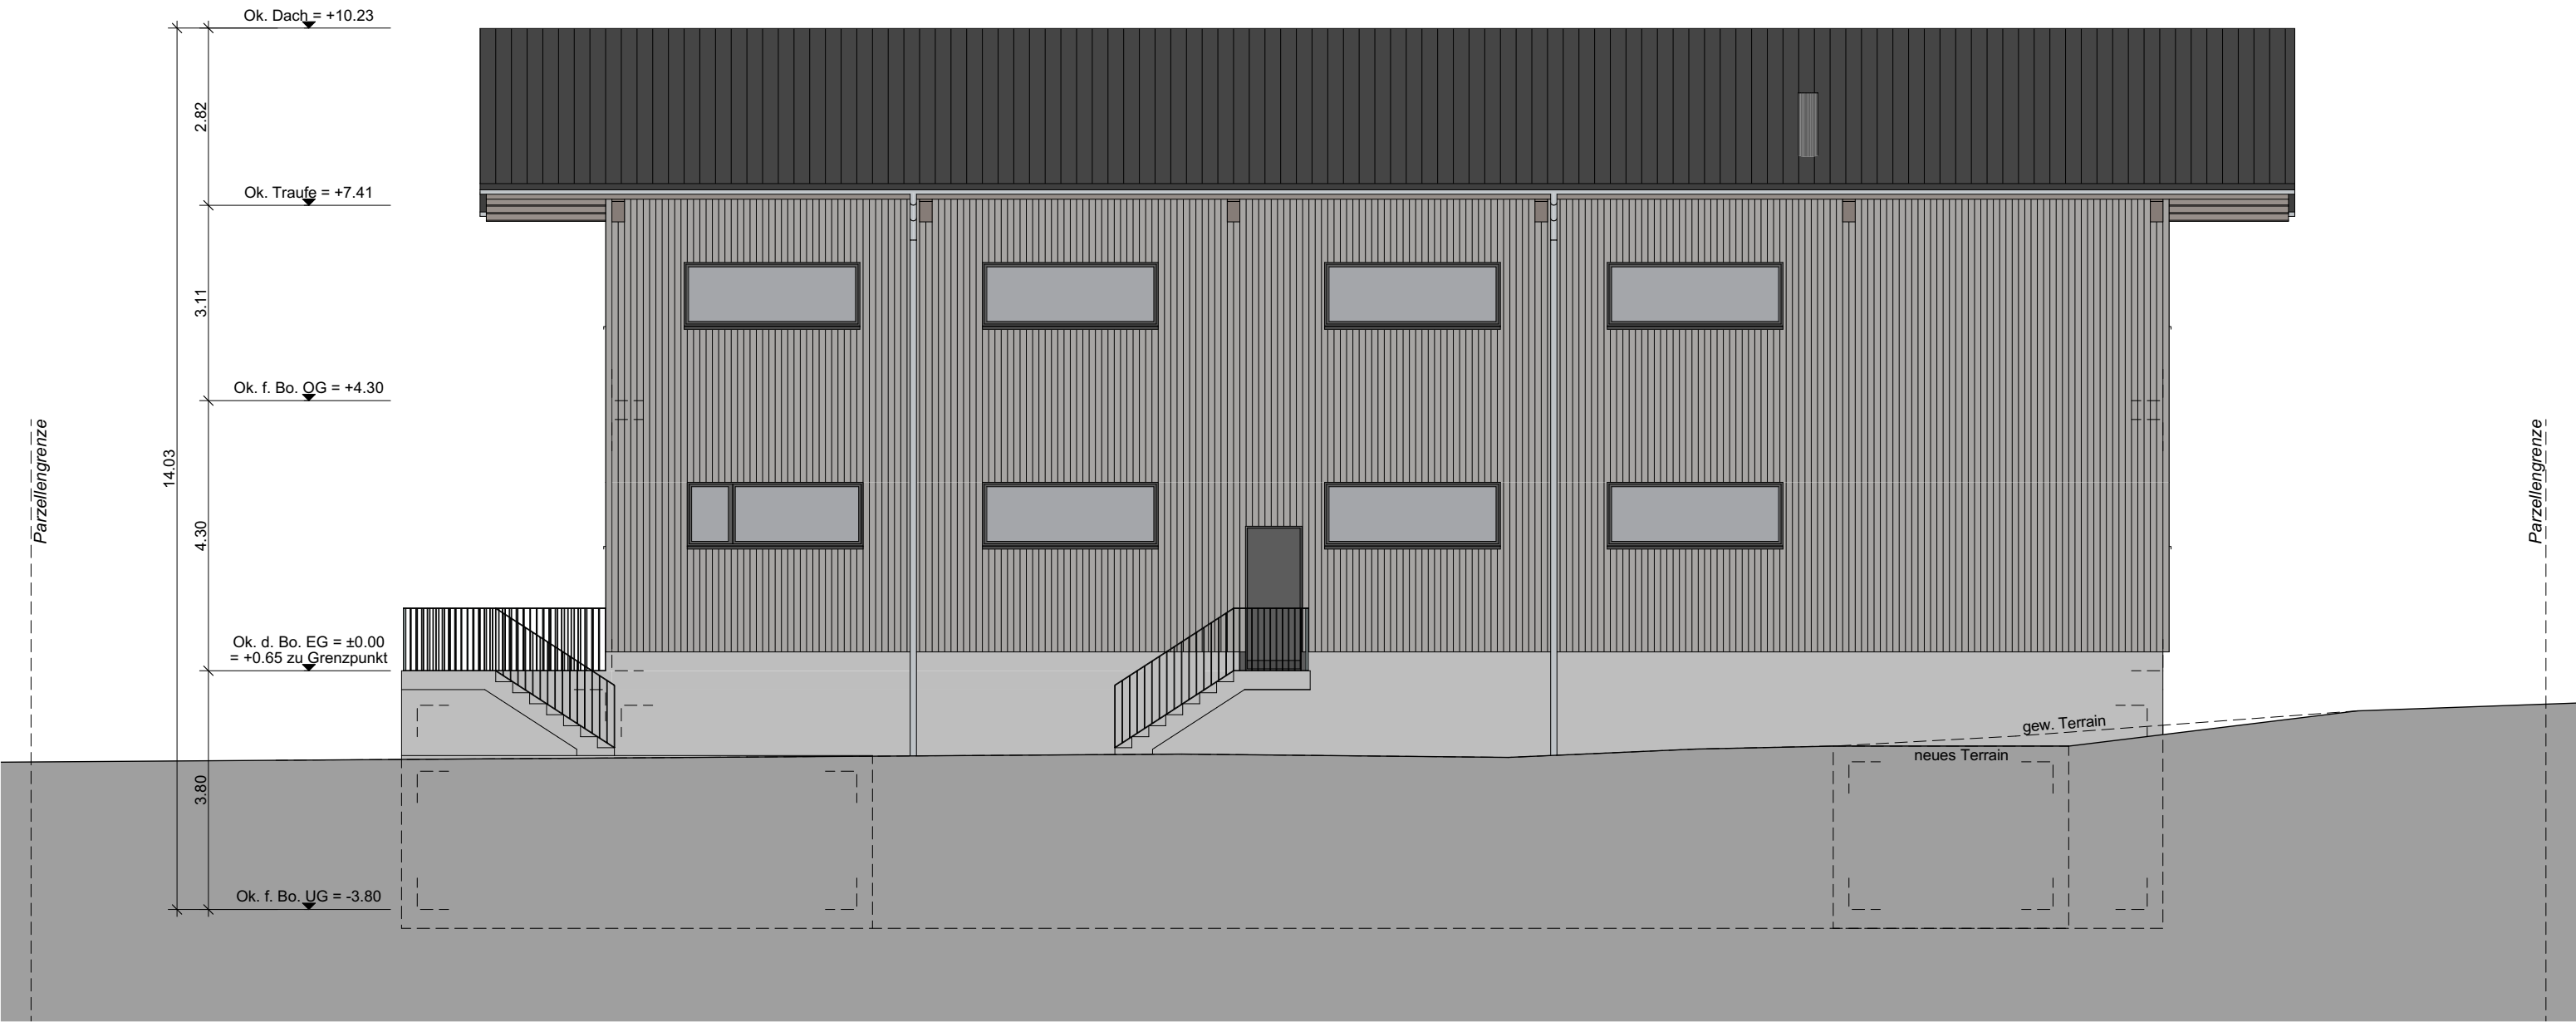

Nordfassade



Südfassade