


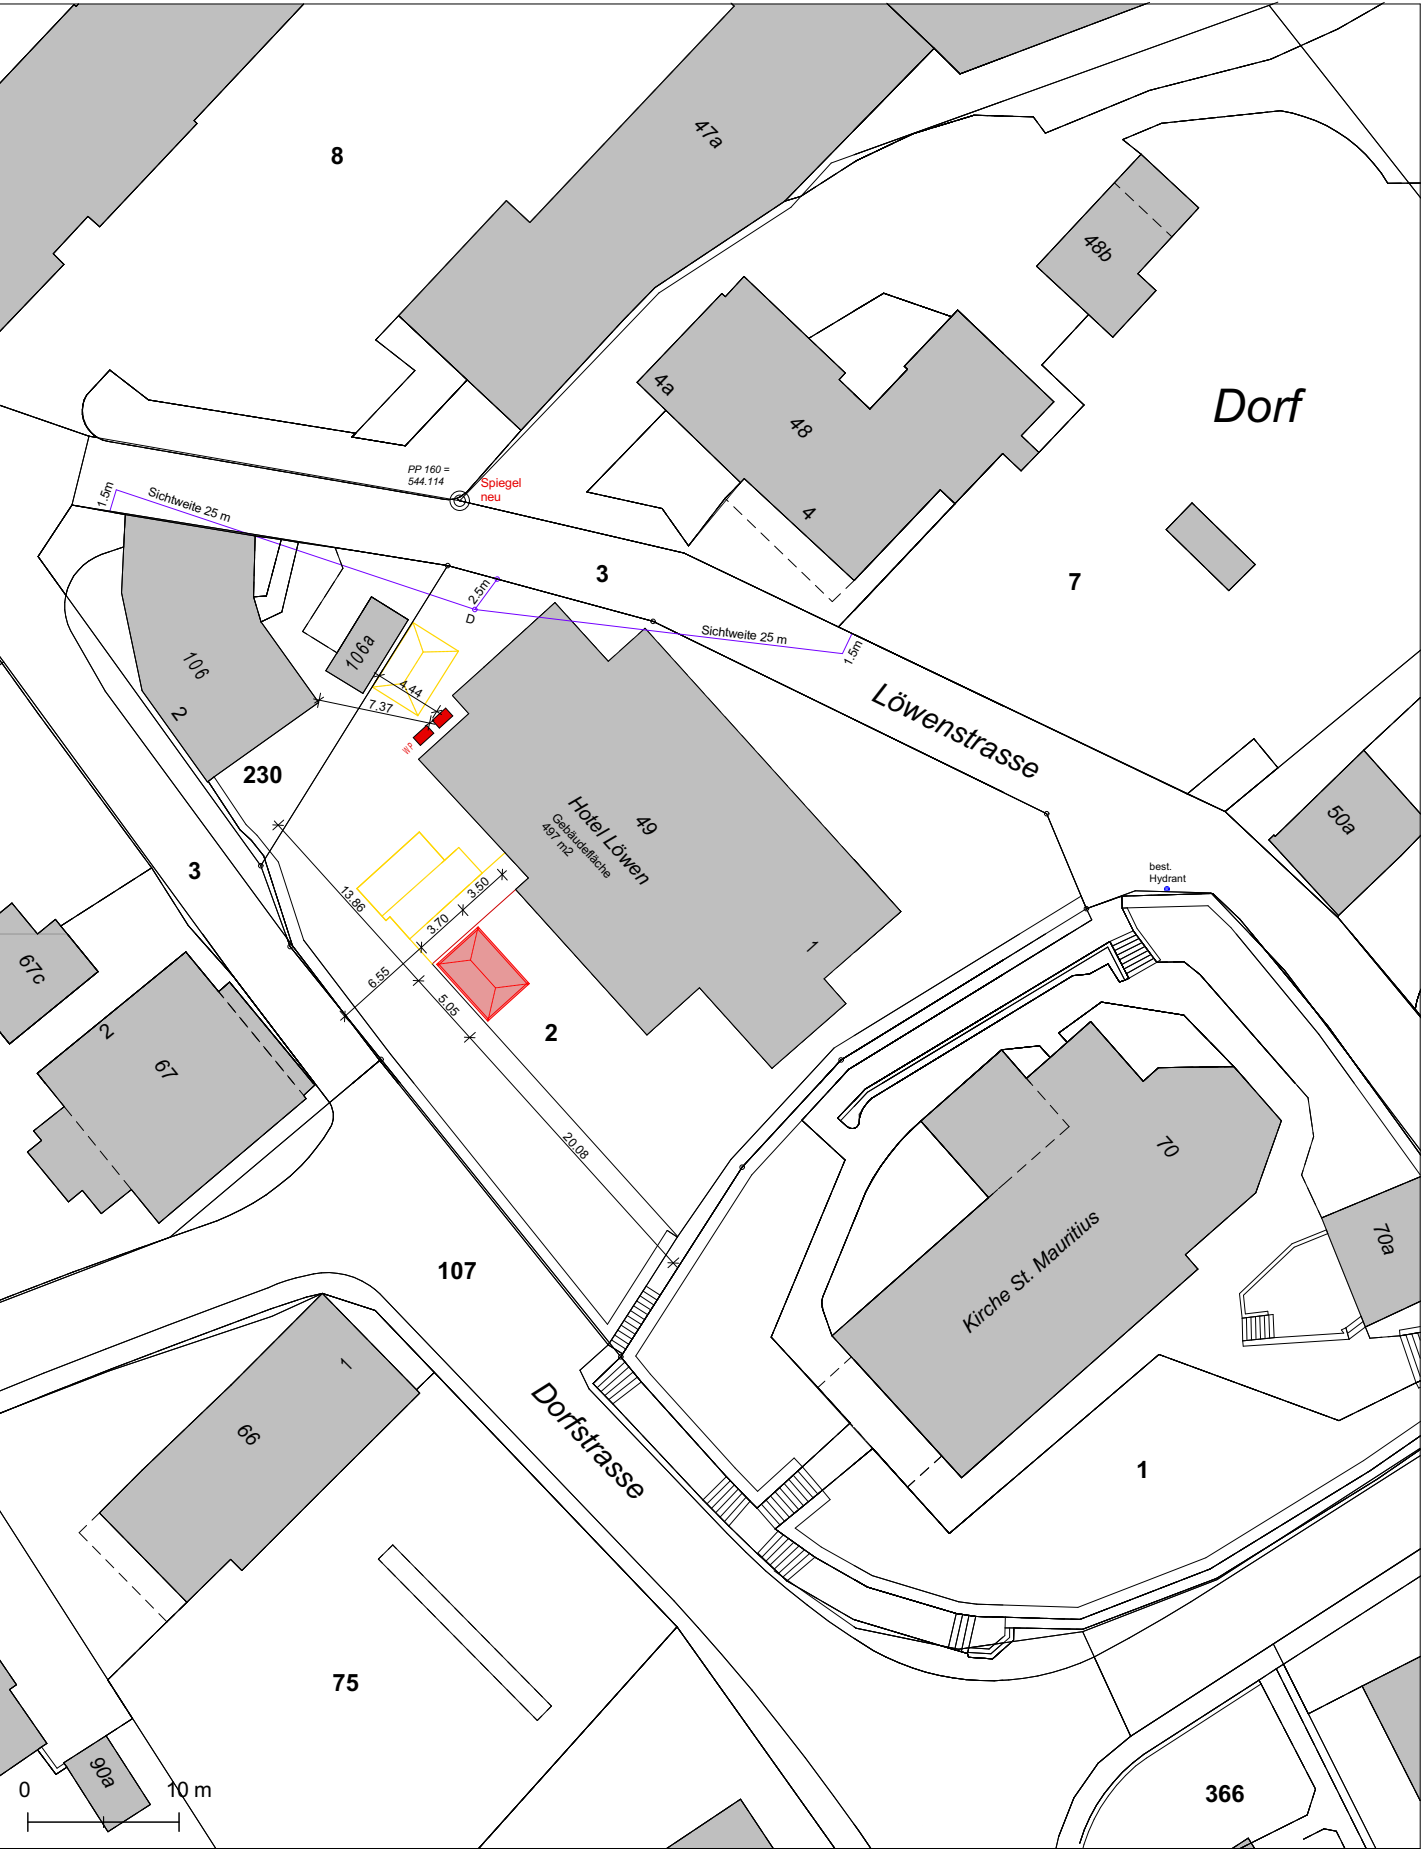


Situationsplan / ÜZ
Baueingabe Umbau Hotel Löwen,
Löwenstrasse 1, 5735 Pfeffikon LU

Grundeigenümerin / Bauherrschaft:
RHEATEC GmbH, Löwenstrasse 1, 5735 Pfeffikon

Projektverfasser:
Christian Huber, Architekt FH, Hauptstrasse 55, 6170 Schüpfheim

bestehend neu Abbruch

Mst. 1:500 11. November 2025
Parzelle Nr. 2 Plangrösse 42/30
N 079 781 01 26 huberchristian@bluemail.ch

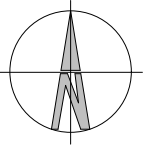

Pfeffikon, ...