

COMMUNE DE SAINT-PREX

PLAN D' ENQUETE

PROPRIETAIRE : **SAÁ REQUEJO Jesús**

PARCELLE N° 113

PLAN N° 11

" Rue Forel 5 "

SURFACES CADASTRALES

Habitation n° ECA 2097

Autre revêtement dur

Total

169 m²

183 m²

352 m²

PROPRIETAIRE : **St-Prex la Commune**

PARCELLE N° 114

PLAN N° 11

" Rue du Vieux-Collège 11 "

SURFACES CADASTRALES

Habitation n° ECA 222

Bâtiment n° ECA 223

Bâtiment n° ECA 224

Place-jardin

Total

144 m²

10 m²

22 m²

315 m²

491 m²

PROPRIETAIRE : **Fondation Irene Leroy**

DDP N° 1663

PLAN N° 11

" Rue du Vieux-Collège 11 "

SURFACES CADASTRALES

Route, chemin

Total

541 m²

541 m²

OBJET DE L'ENQUETE : **Amélioration performances énergétiques**

Crépi isolant en façade et remplacement de toutes les fenêtres

COORDONNEES MOYENNES : 2'524'800 / 1'147'975

AFFECTATIONS : - Plan partiel d'affectation " VIEILLE VILLE " approuvé le 12 juin 1997

- Zone de non bâtir selon plan d'extension cantonal n°12b adopté le 8 août 1945

LIMITE DES CONSTRUCTIONS : - Selon plan d'extension du bourg approuvé le 29 juillet 1987

- Selon plan d'extension cantonal n°12b adopté le 8 août 1945

SURFACE EN ZONE A BATIR : 352 m² (BF 113) et 491 m² (BF 114)

SECTEUR DE PROTECTION DES EAUX : Au

DEGRE DE SENSIBILITE AU BRUIT : III

PATRIMOINE : - Note au recensement architectural : n° ECA 222 - note 4 et n° ECA 223, 224 et 2097 - non recensés

- Région archéologique : n° 179/310

- Jardin historique : n° 179-5

MENTION PUBLIQUE : Aucune

LA REALISATION DE CE PROJET N'IMPLIQUE PAS DE MISE A JOUR DU PLAN RF

LE(S) PROPRIETAIRE(S)


SCEAU DE L'AUTORITE

Morges, le 28 juillet 2026		DOSSIER N°	15'335.02		
MOSINI et CAVIEZEL SA		INDICE	1a		
Ingénieurs EPF-SIA		DESSINE	MD		
Géomètres officiels		CONTROLE	BM		
Morges Montricher Assens Rolle					
Rue Louis-de-Savoie 72 1110 Morges					
Tél. 021 8055200					
morges@mc-sa.ch					
15335-01-1a_ENQ_MN95_260223-MD.dwg					



SERVITUDES : ID.1999/000879 : (C) DDP superficie, jusqu'au 21.12.2043 (DDP n°1663)
ID.2003/004397 : (C/D) Zone/quartier : Restriction au droit de bâtir (sans plan)
ID.2003/004398 : (C/D) Voisinage : Vues droites
ID.2003/004399 : (C) Passage à pied (hors projet)

DÉTAILS DES COTES ET DES
OUVERTURES VOIR
PLAN DE L'ARCHITECTE

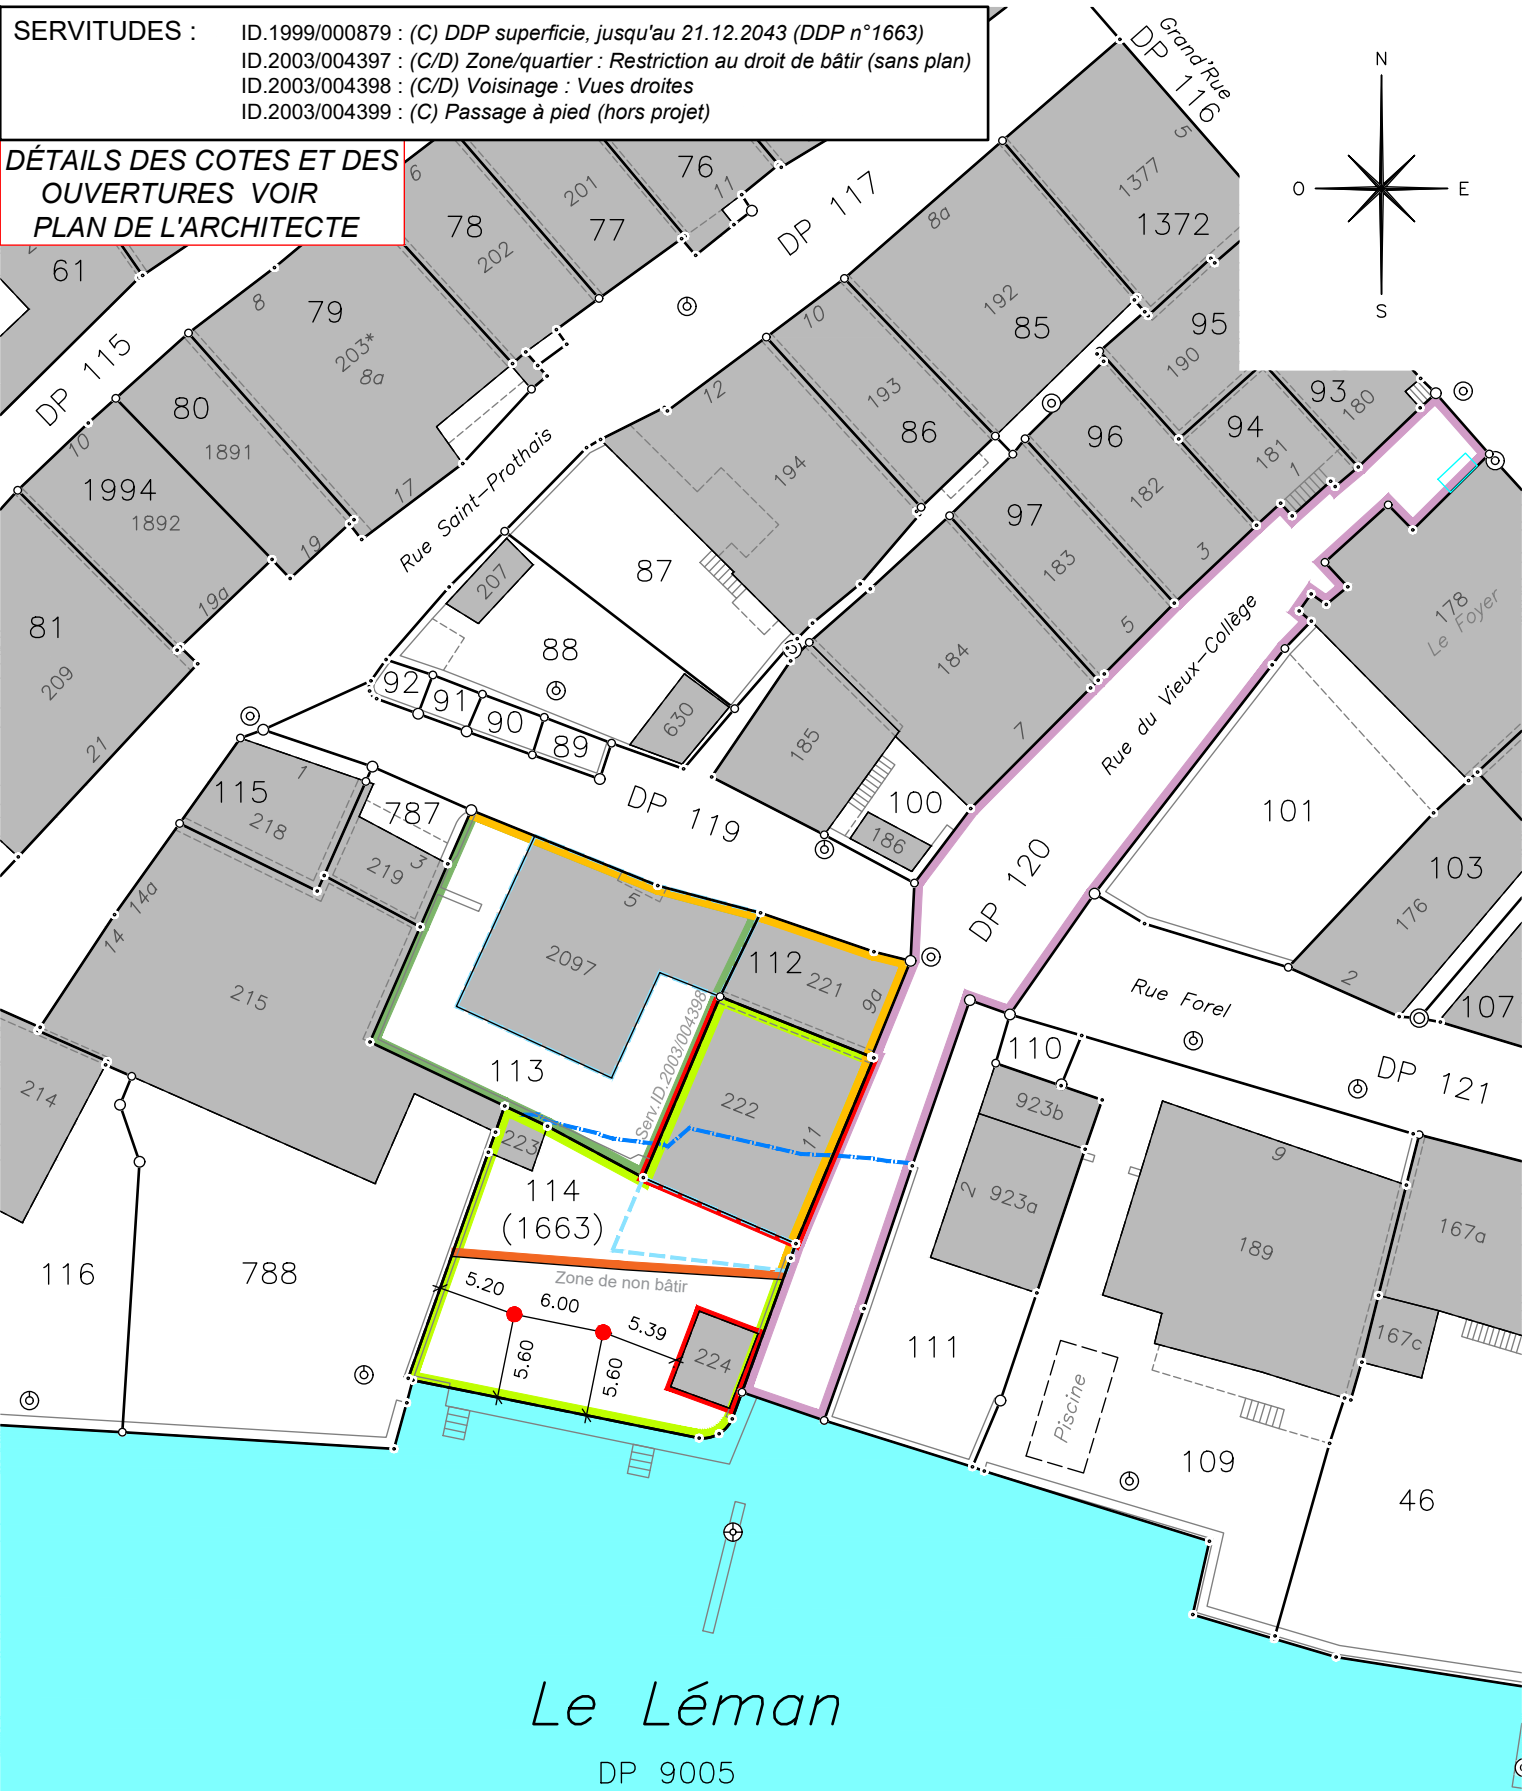

Mensuration cadastrale 23 / 02 / 2026 Géodonnées © Etat de Vaud

Propriétaires voisins :

Parc. 112 : SCHINDLER CHOPPING Annemarie
Parc. 787 : STITELMANN Yvan
Parc. 788 : PPE Saint-Prex 5646/1240 et 1241
UMBRICT Annie

Légende :

Crépi isolant (6 cm)
Sonde géothermique
Espace réservé aux eaux
Périmètre d'implantation pour nouvelles constructions

DP 5646

1: 500