



Erlenbach, 16. Oktober 2023

Gemeinde Erlenbach
Zollerstrasse im Abschnitt Zollerstrasse 54 bis Gemeindegrenze Herrliberg
Einbau Deckbelag
Anwohnerinfo Nr. 3

Sehr geehrte Damen und Herren

Im Bereich des oben genannten Strassenabschnittes wird noch der Deckbelag eingebaut.

Im Auftrag der Gemeinde Erlenbach (Bauherrschaft), werden die Deckbelagsarbeiten am 21. Oktober 2023 durch die Bauunternehmung Toldo Strassenbau AG, Wetzikon, ausgeführt. Der Belagseinbau erfolgt nur bei guter Witterung, bei Schlechtwetter wird der Einbau tageweise verschoben, bitte örtliche Plakate beachten. Ab Freitag 20.10.2023, 21.00 Uhr bis Sonntag 22.10.2023, 07.30 Uhr sind sämtliche Aus- und Einfahrten in die Zollerstrasse gesperrt. (siehe Plan Rückseite) Die Fusswege zu Ihrer Liegenschaft sind frei begehbar. Sollten Sie während dieser Zeit nicht auf Ihr Fahrzeug verzichten können, so bitten wir Sie Ihr Fahrzeug ausserhalb der Baustelle auf den öffentlichen Parkplätzen abzustellen. Die Buslinie 962 wird vom Freitag 20.10.2023 letzter Kurs bis am Sonntag 22.10.2023 erster Kurs eingestellt. Bitte beachten Sie, dass der aufgebrachte Haftkleber (Lackemulsion) der vor dem Deckbelag am Freitag 20.10.2023, ab 21.00 Uhr aufgebracht wird, beim Begehen oder Befahren der Strasse zu Verunreinigungen an Fahrzeugen/Schuhen und Kleidern führen kann. Eine allfällige Haftung wird abgelehnt.

Zufahrt für Notfallfahrzeuge

Während des Deckbelageinbaus ist die Zufahrt für Notfallfahrzeuge (Krankenwagen, Feuerwehr, Polizei) gewährleistet.

Ansprechpersonen

Folgende Ansprechpersonen stehen für weitere Fragen gerne zur Verfügung:

Bauleitung	Heinz Bergmann GmbH	Herr M. Meyer	Tel.	044 790 20 00
Bauführer	Toldo Strassenbau AG	Herr M. Rossi	Tel.	044 930 44 22
Bauherr	Gemeinde Erlenbach	Herr R. Mathieu	Tel.	044 913 88 22

Wir danken für Ihr Verständnis.

Mit freundlichen Grüssen

Heinz Bergmann GmbH


Marcel Meyer



Gesperrte Strassen, 20.10.2023, 21:00 Uhr bis 22.10.2023, 07:30 Uhr



Deckbelagseinbau 20.10.2023 (nur bei guter Witterung ansonsten Verschiebung tageweise)

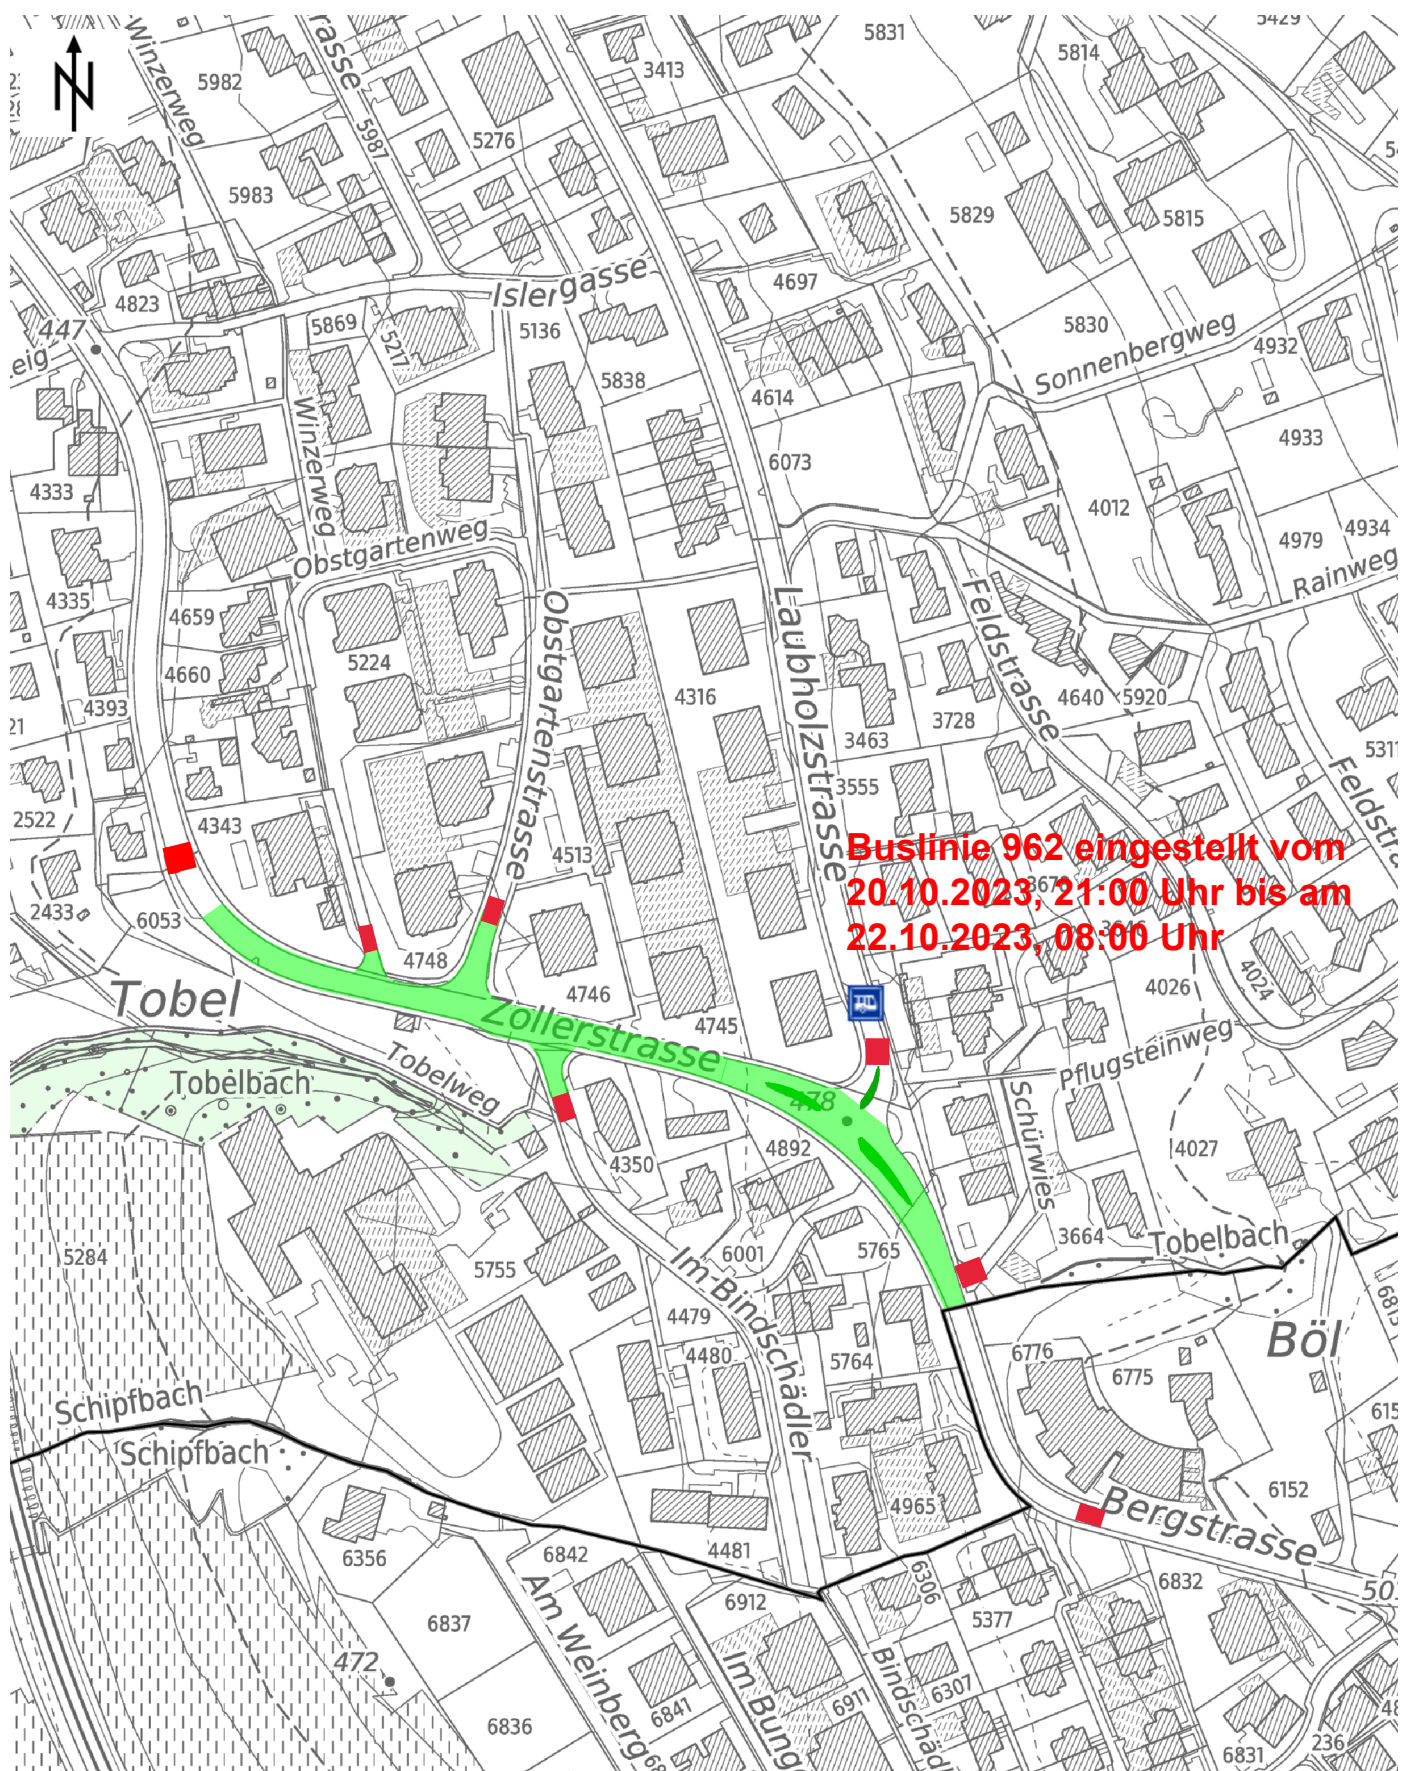

Massstab 1:2500
0 20 40 60m