


Nordwestfassade

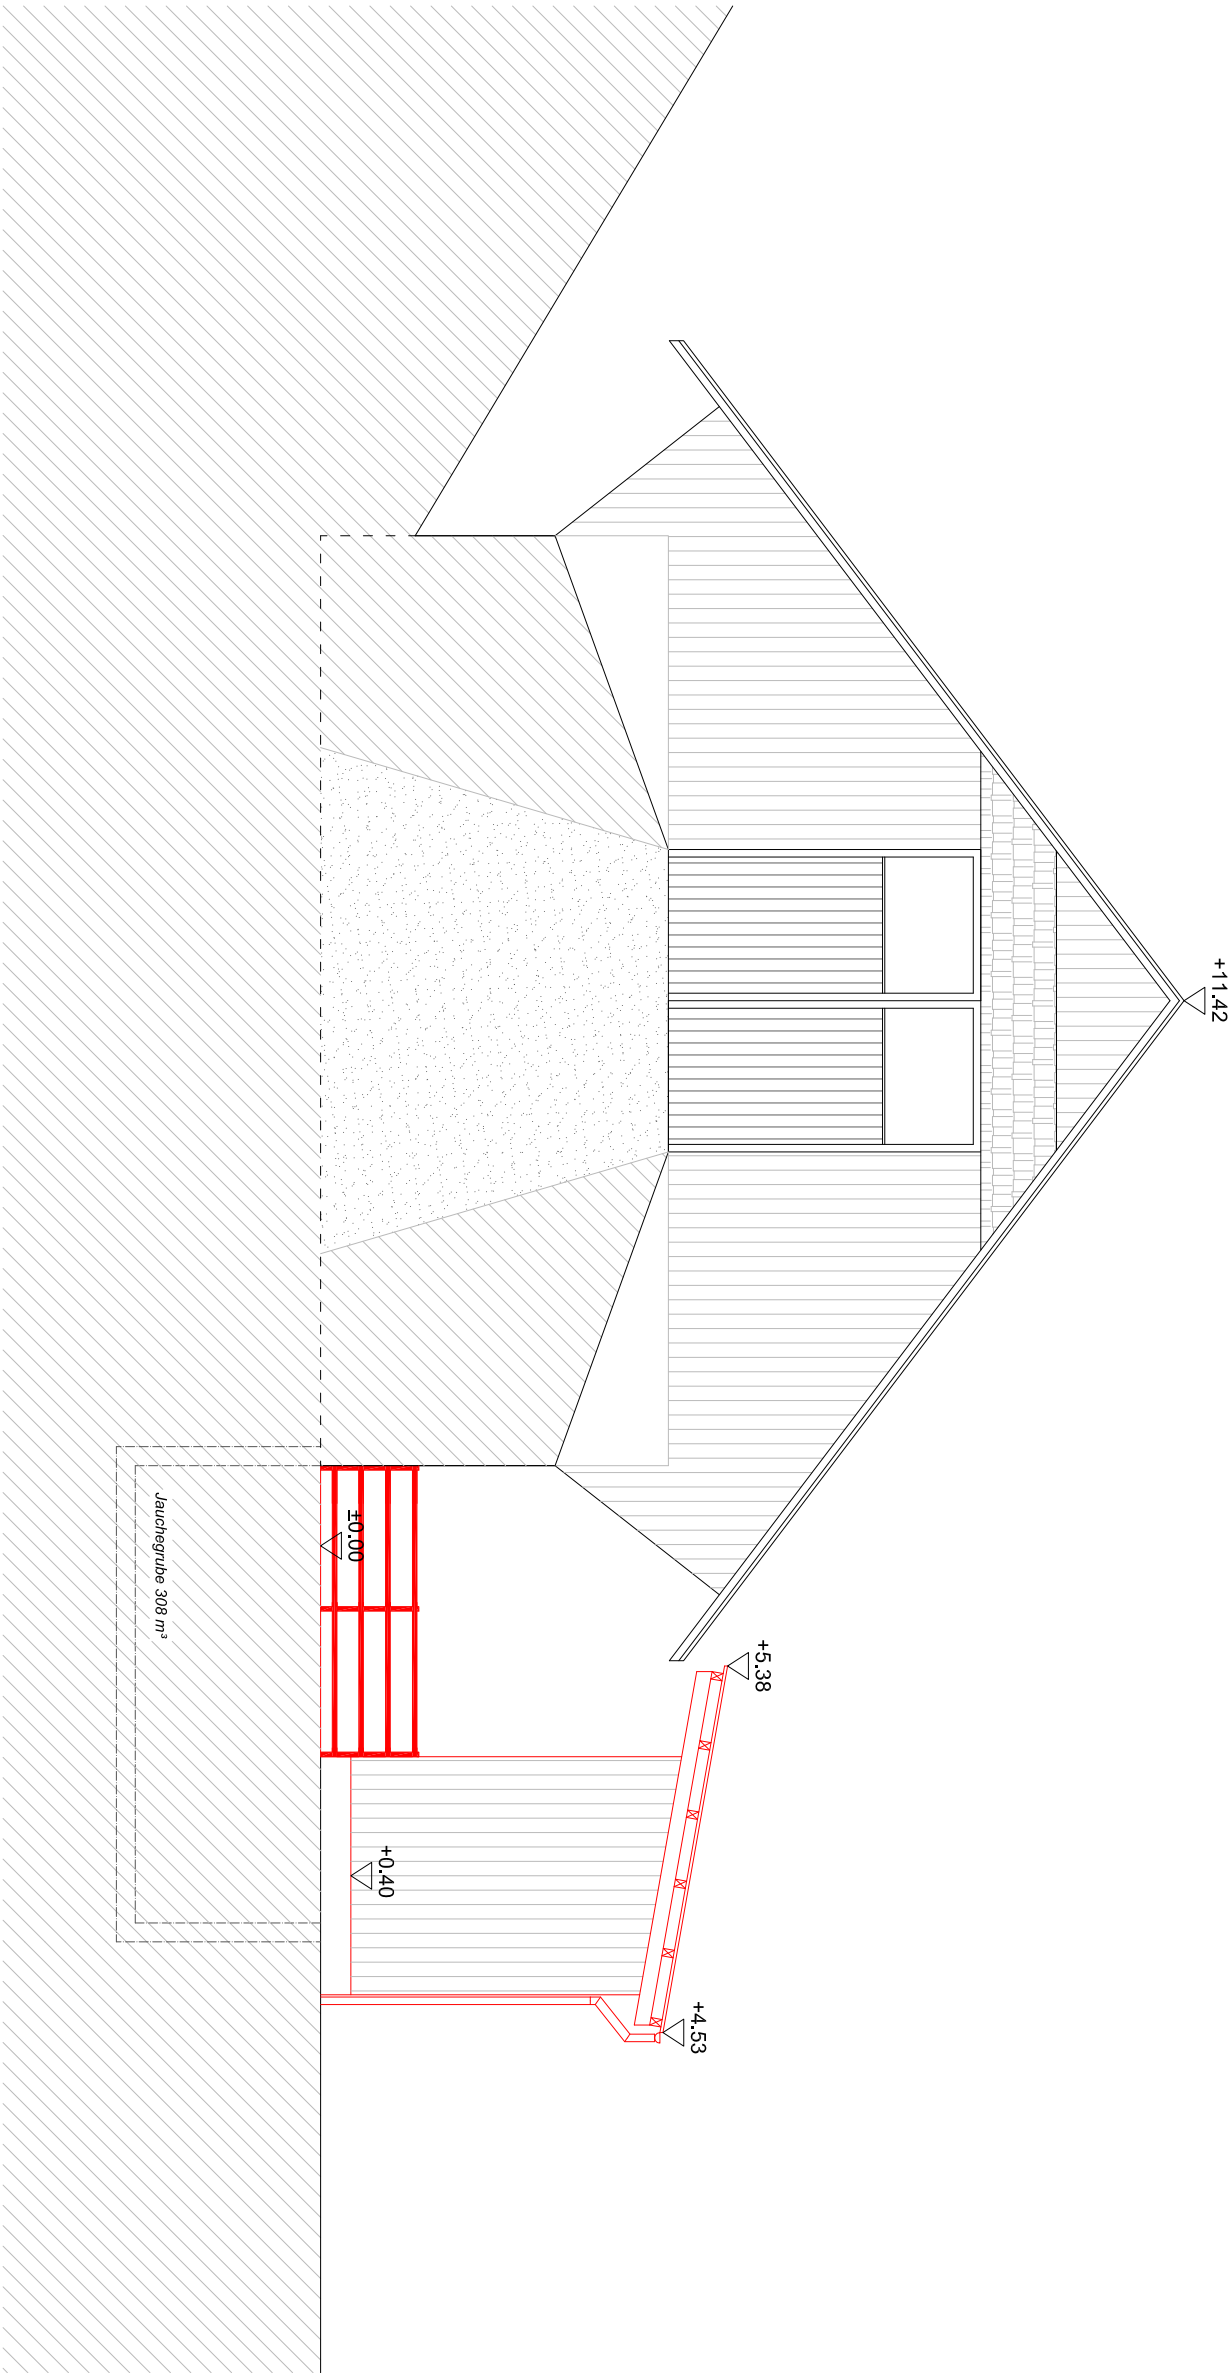

Gemeinde Willisau

Bauherrschaft	David und Nicole Amrein	Datum	26.02.2018
---------------	-------------------------	-------	------------

	Kleinbuchli 6130 Willisau	Plan-Nummer	007
--	------------------------------	-------------	-----

Projekt	Um- und Anbau Rindviehscheune	Massstab	1:100
		Projektstand	Baueingabe

Planer	Lukas Walther, BBZN Hohenrain, 6276 Hohenrain 041 / 228 30 77 lukas.walther@eduli.ch	 Berufsbildungszentrum Natur und Ernährung
--------	--	---

Unterschrift Bauherrschaft/
Grundigentümer:

Unterschrift Planer:

Legende

	Bestehend
	Neu
	Abbruch