




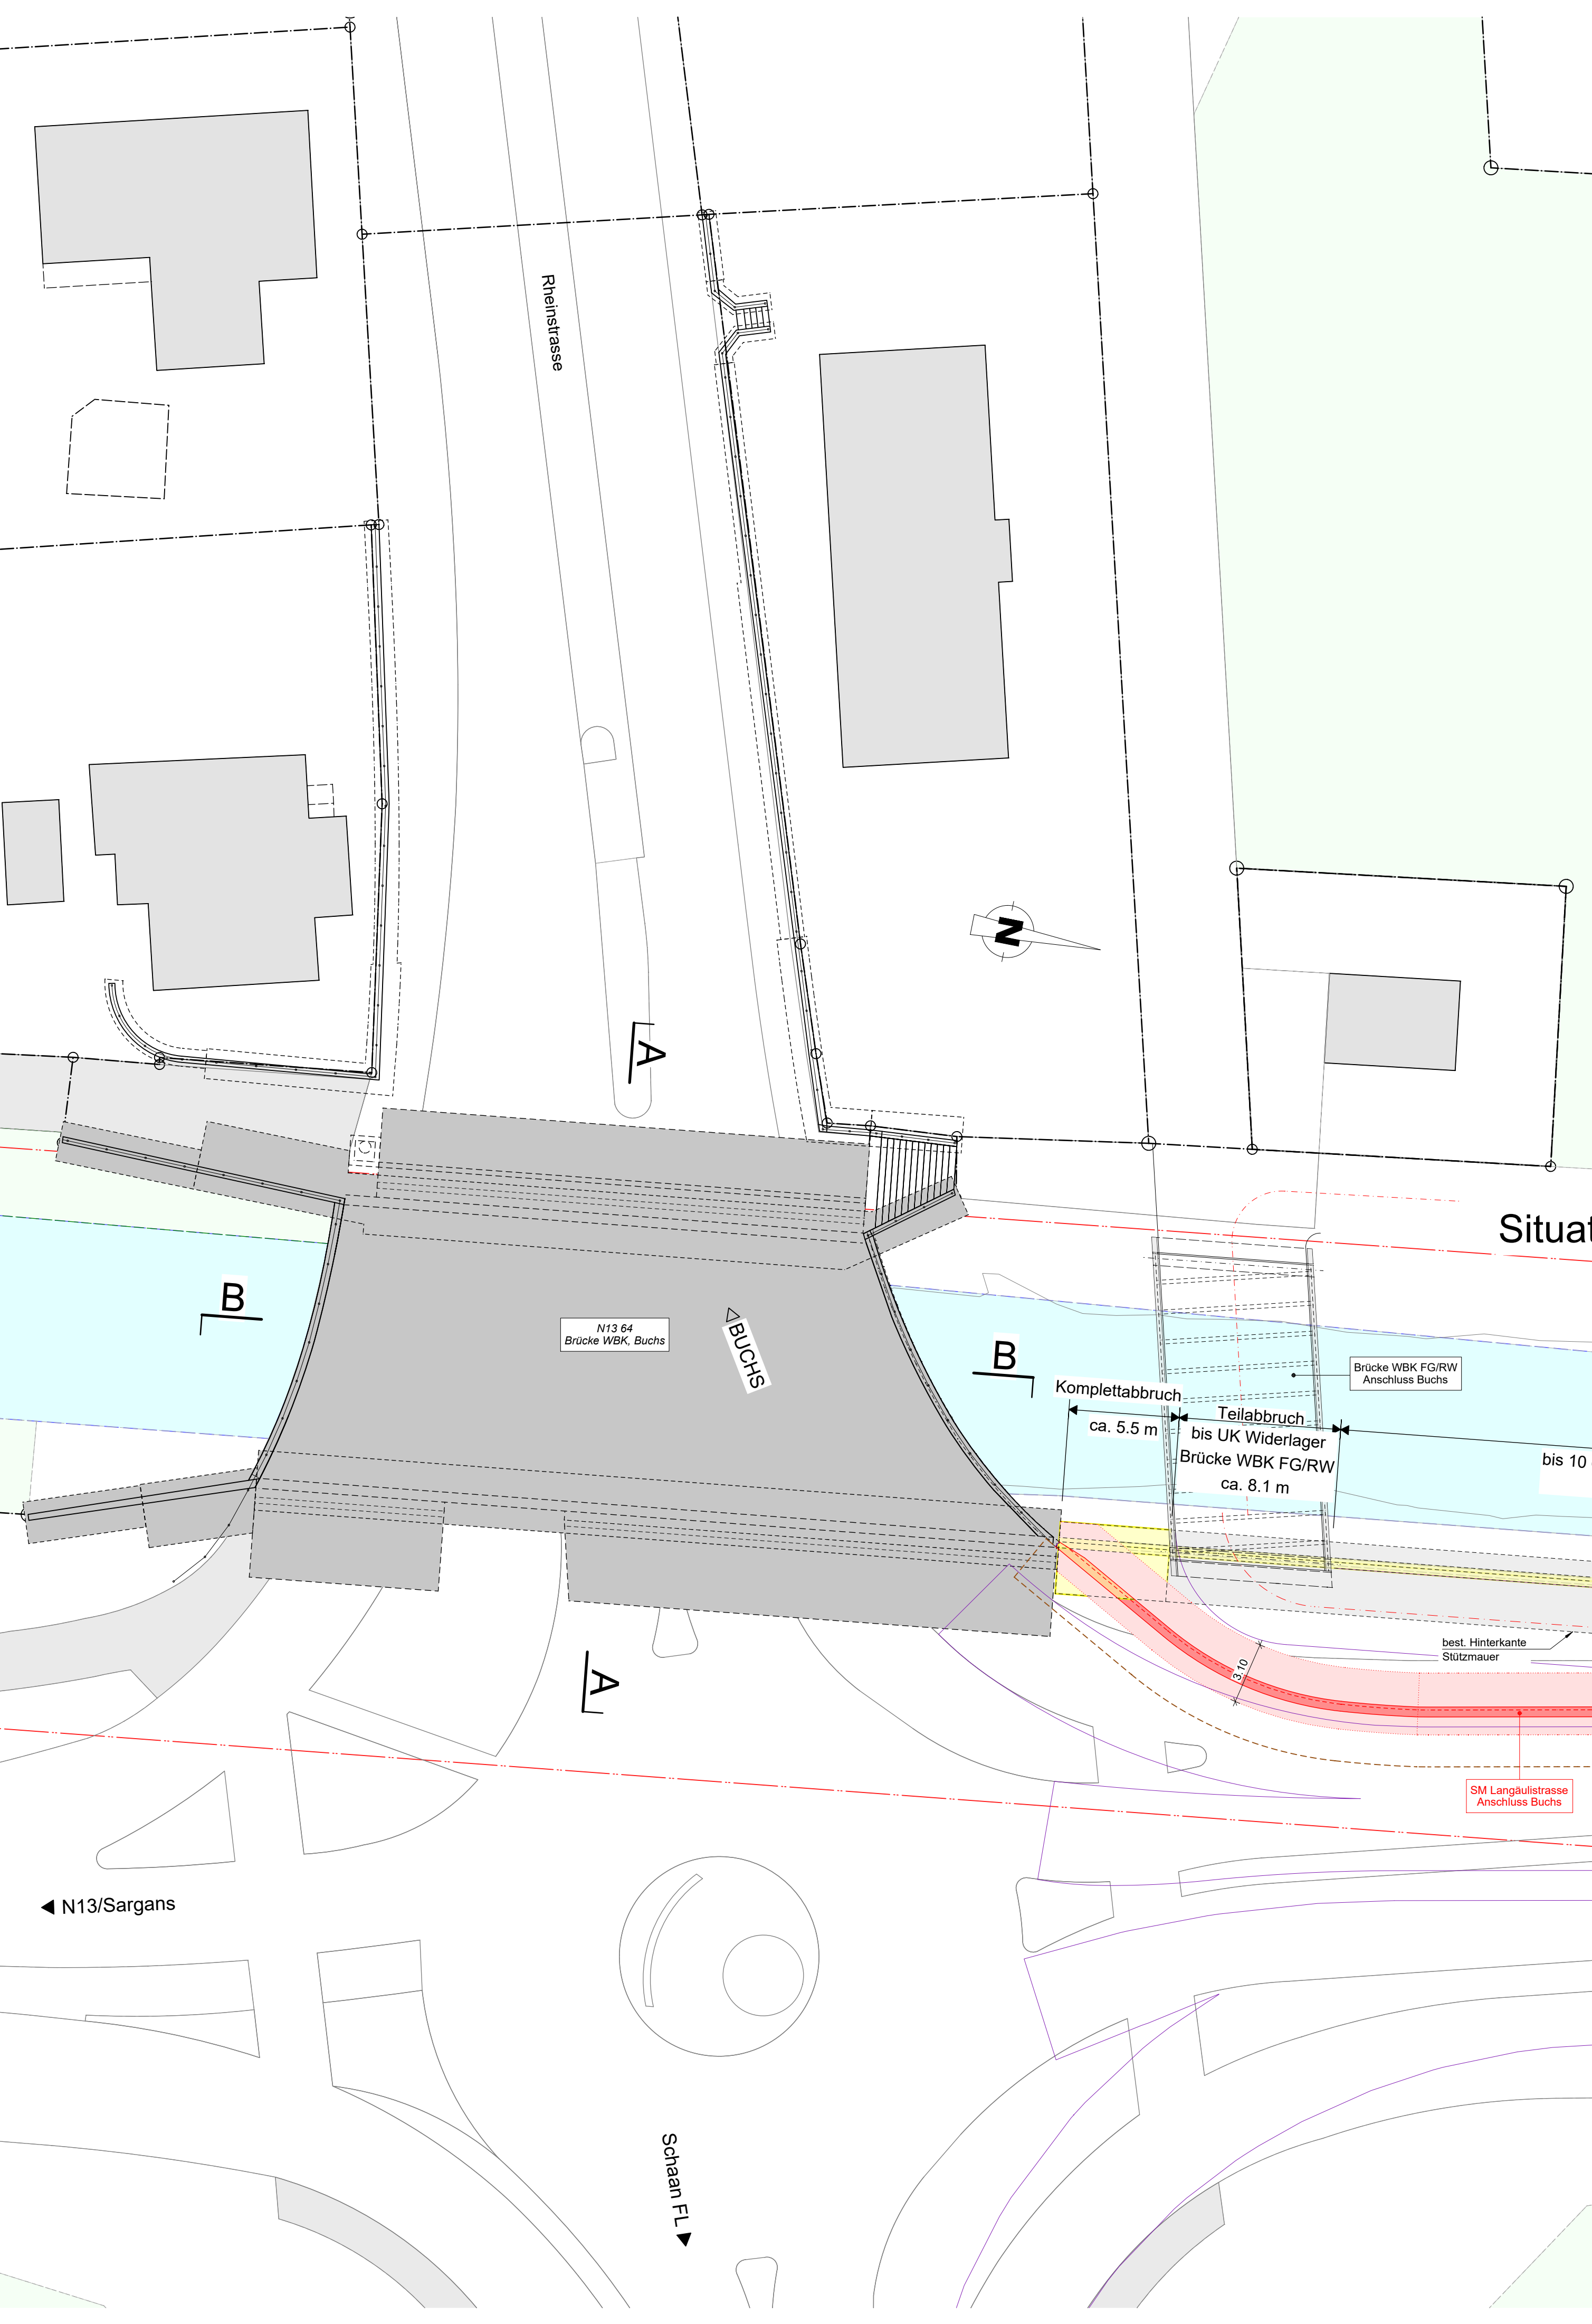


Längsschnitt A - A 1:100

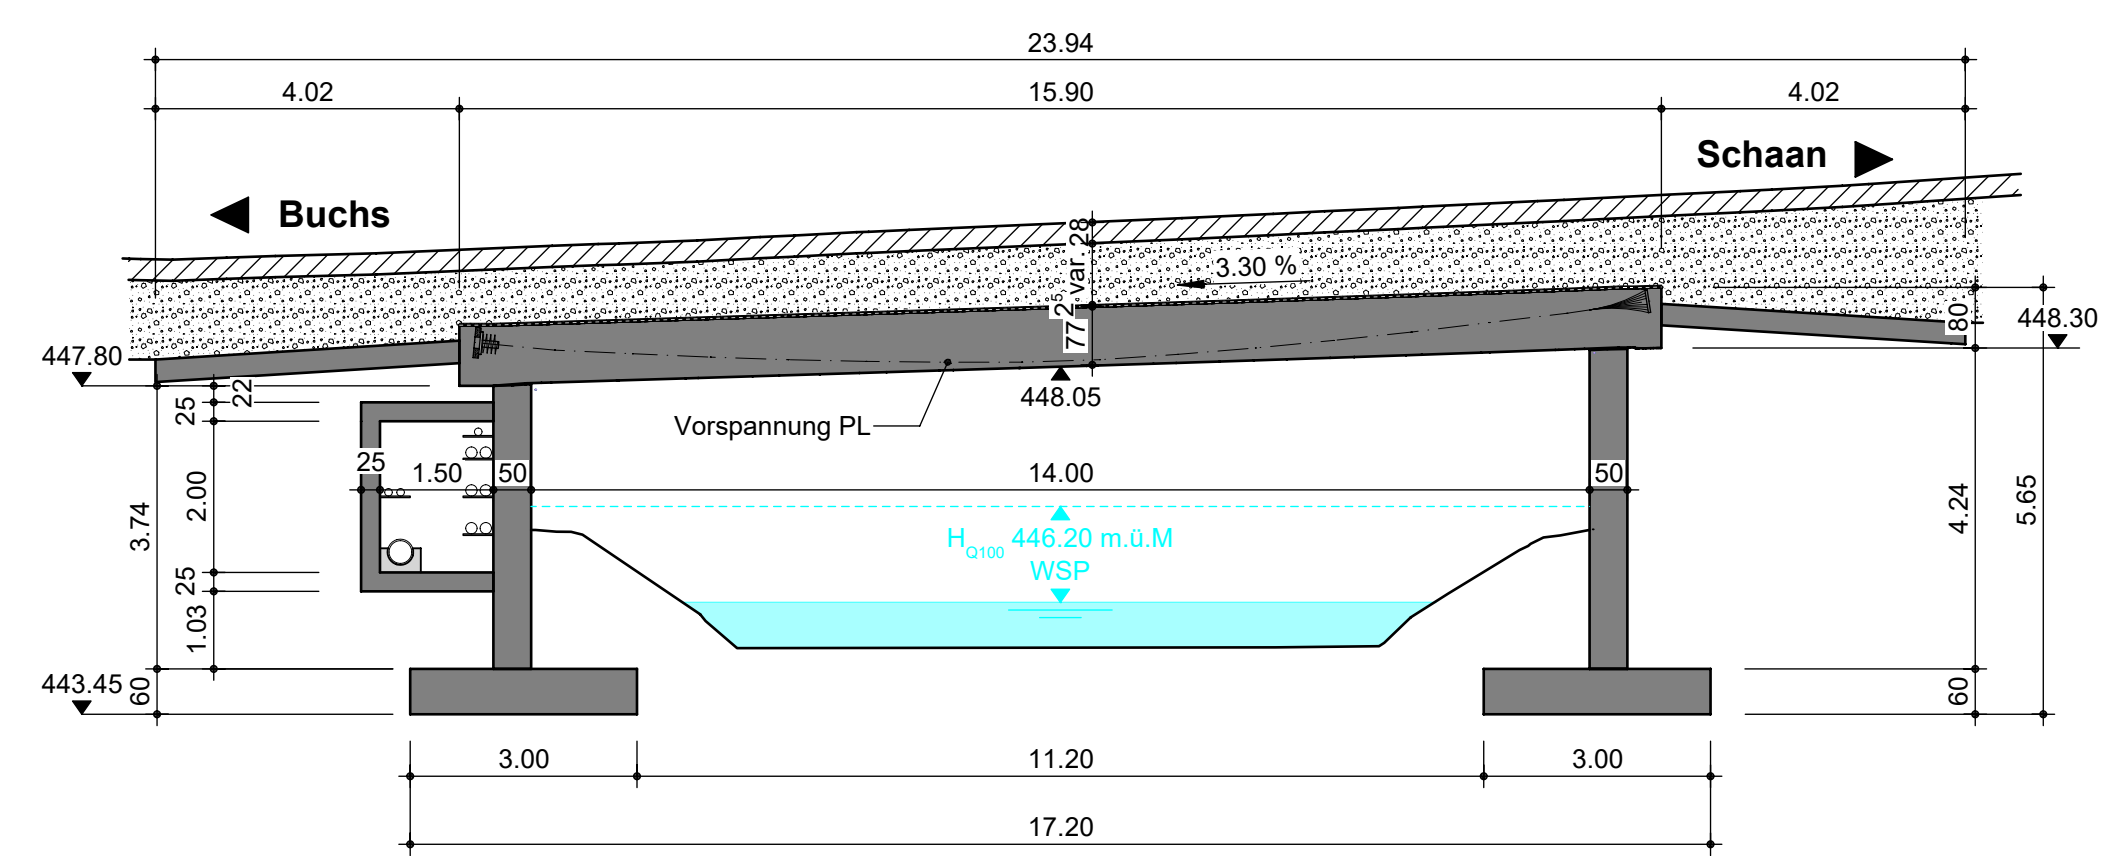


Schnitt C - C 1:100

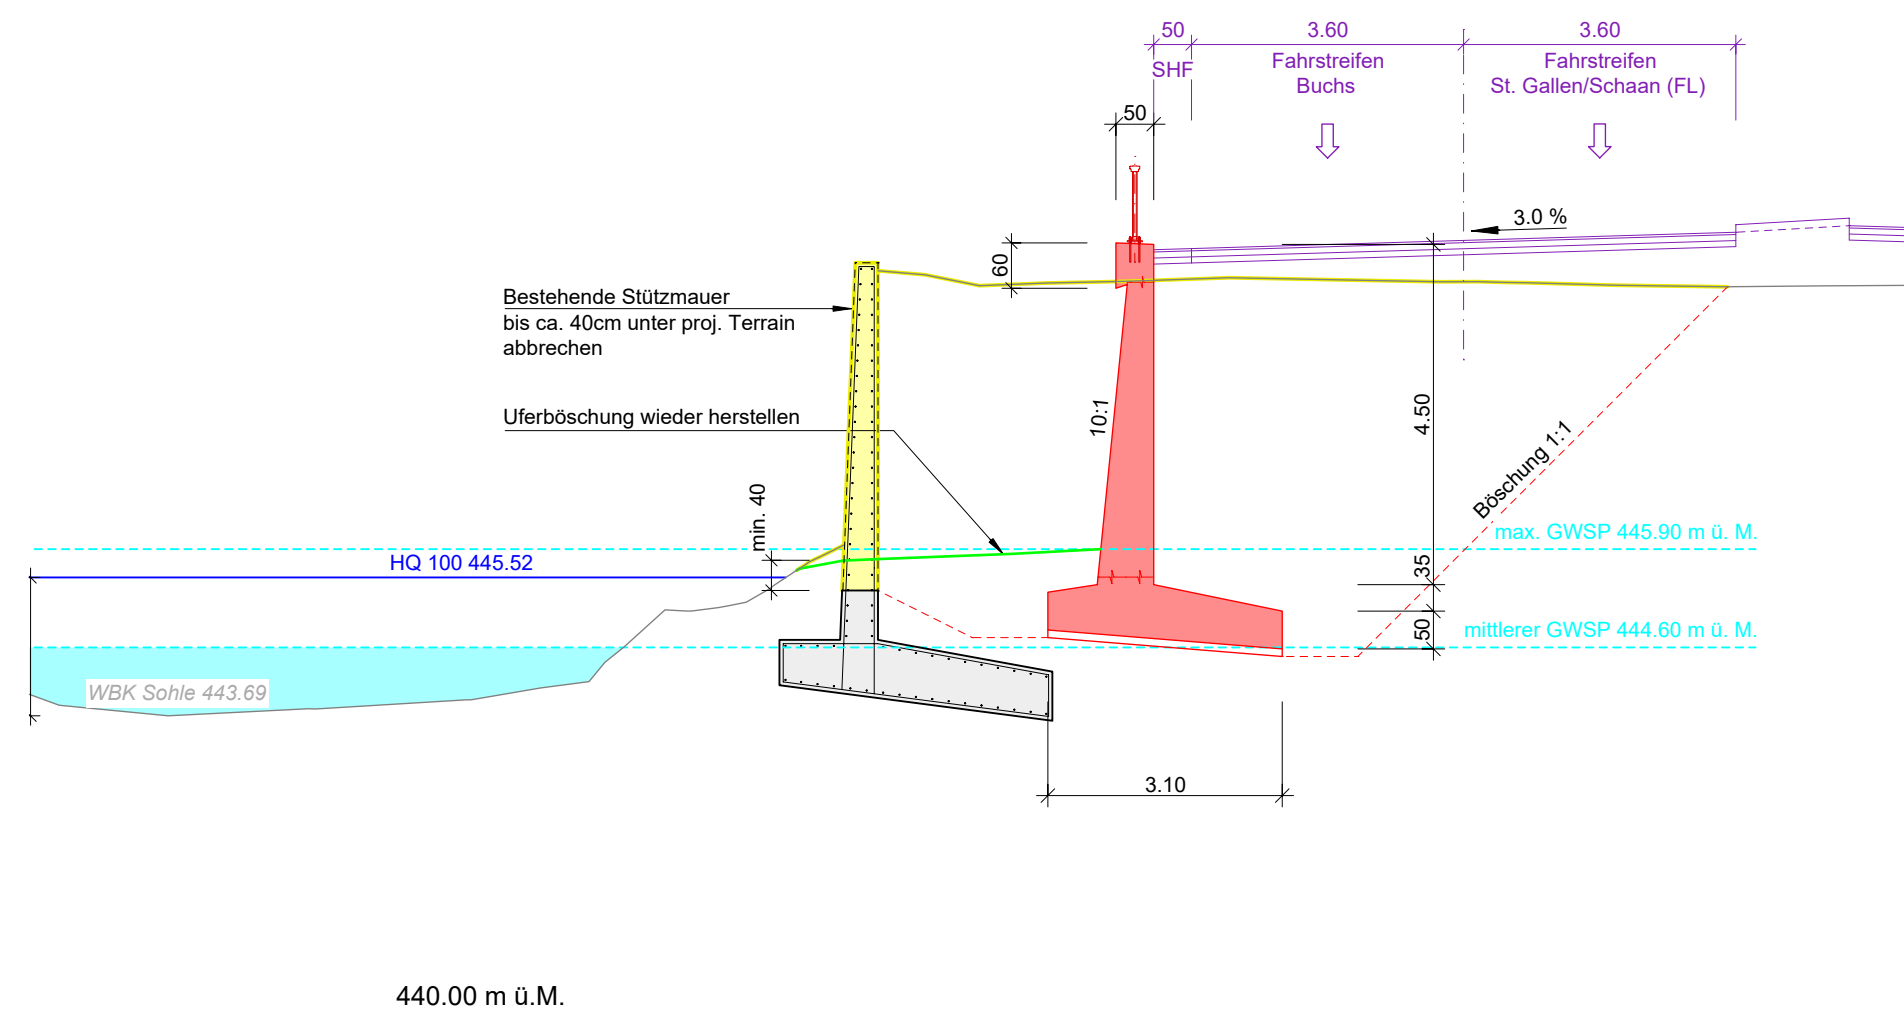

Querschnitt B - B 1:100

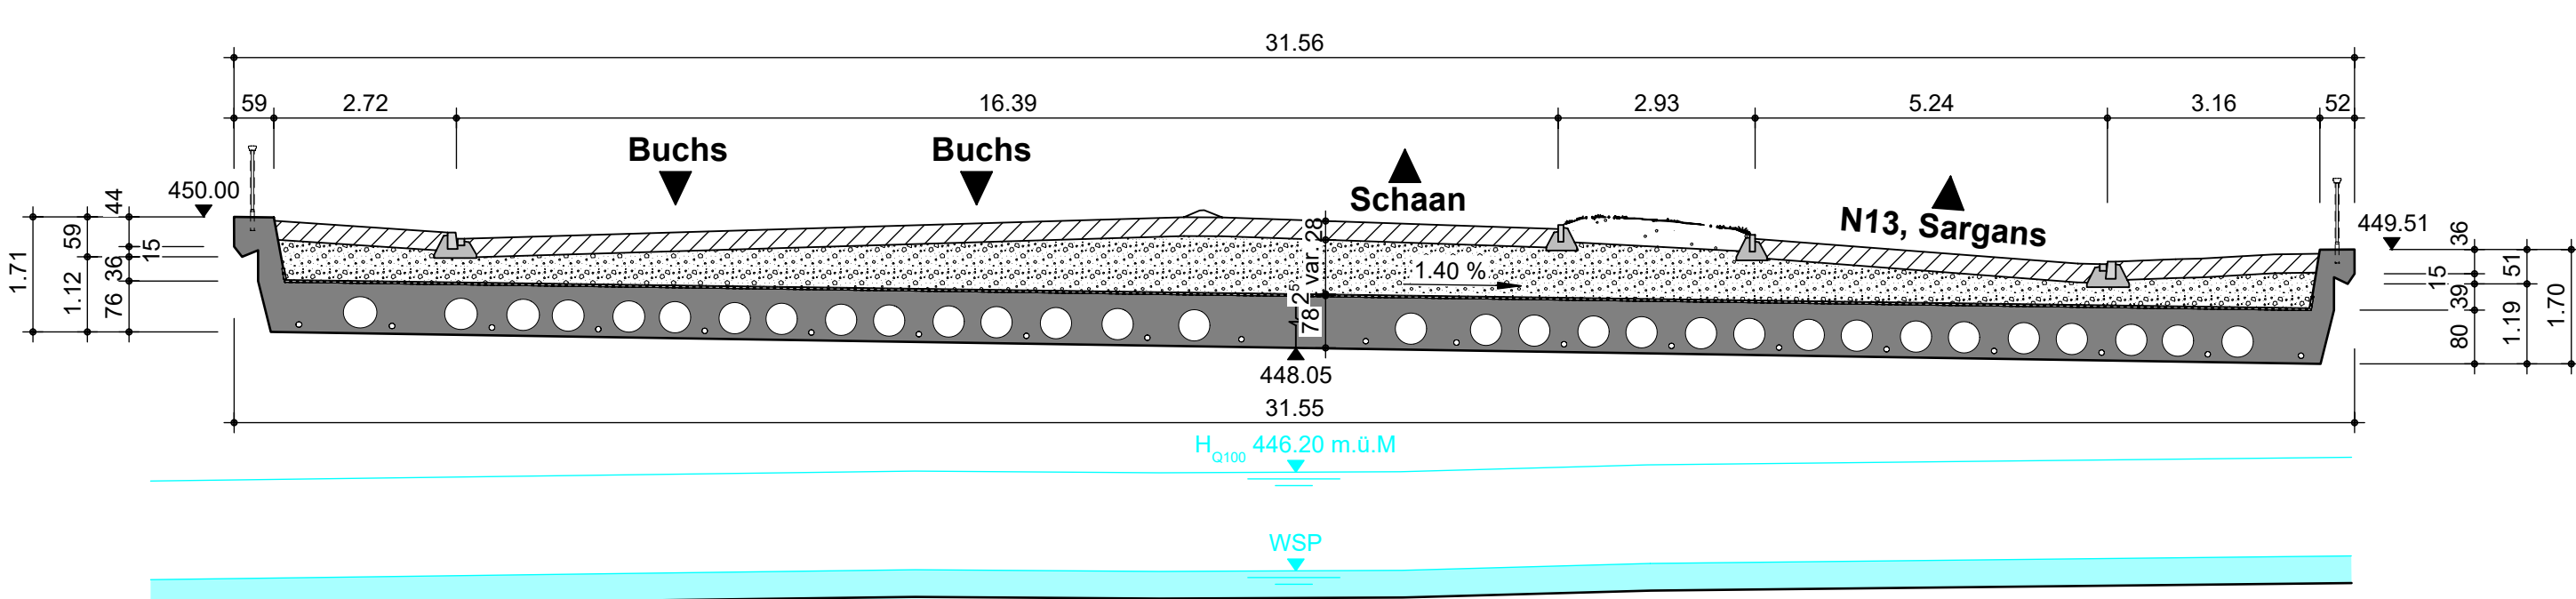


Situation 1:200

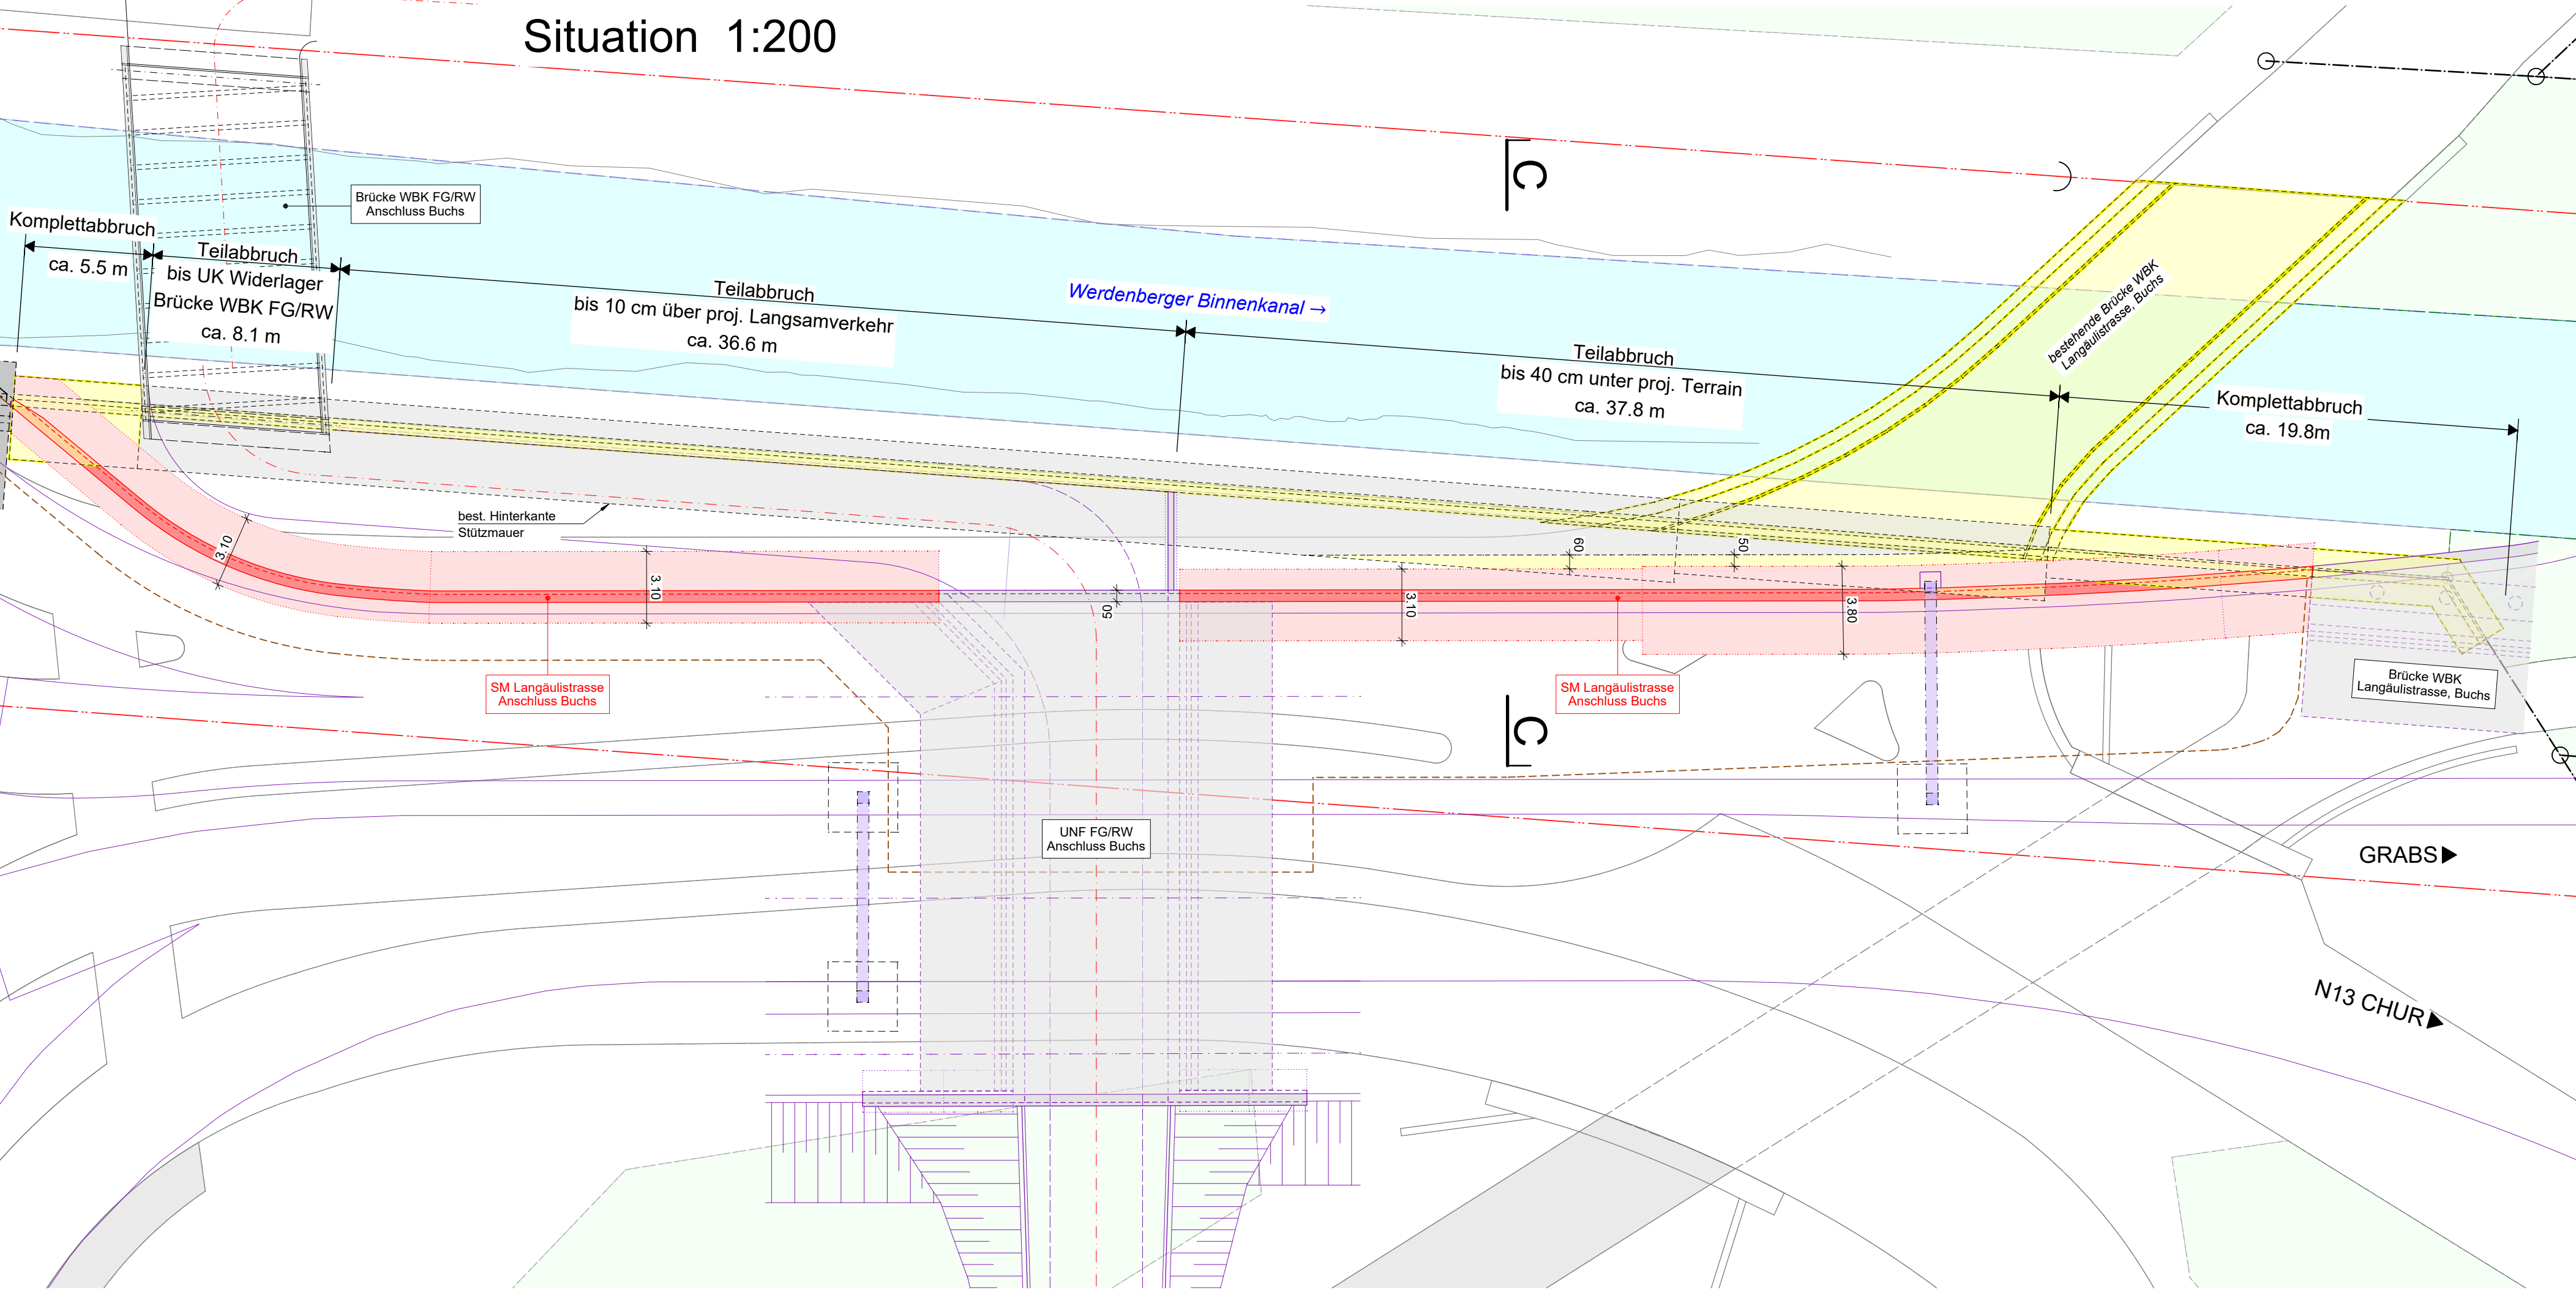

LEGENDE:

■ Bauteile	■ Trasseebau Projekt	■ Bestand	■ Abbruch
■ Kunstbauten Projekt			

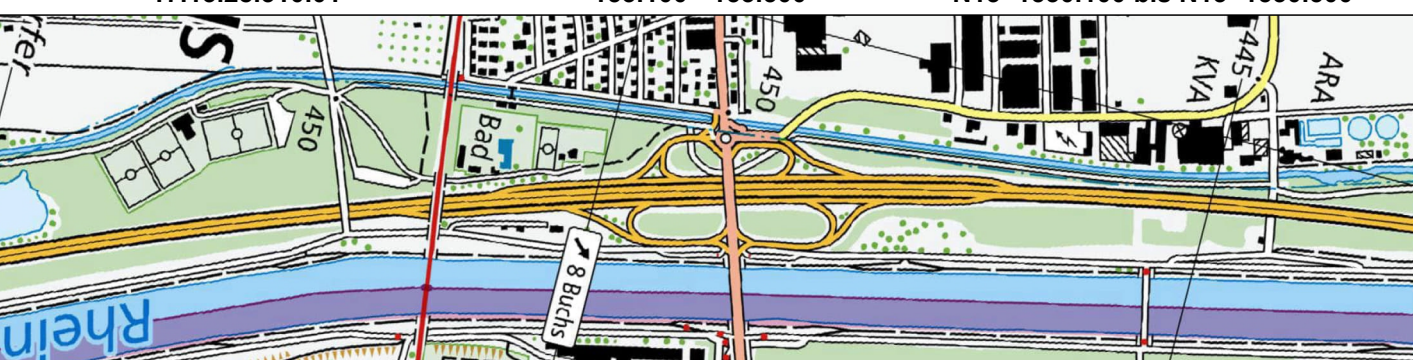 Schweizerische Eidgenossenschaft Confédération suisse Confederazione Svizzera Confederaziun svizra		Eidgenössisches Departement für Umwelt, Verkehr, Energie und Kommunikation UVEK Bundesamt für Strassen ASTRA Filiale Winterthur		28			
Nationalstrassen		Dokument f8					
Strassen-Nr. N13 Unterhaltsabschnitt 28 Trübbach - Haag							
Autobahnklasse 1							
EU-Strassen-Nr. E43							
Projektphase AUSFÜHRUNGSPROJEKT Projekt- / Planbezeichnung							
Anschluss Buchs SG							
Ersatzbau Überführung AS Buchs, neuer LSA-Knoten Langgäulstrasse, Anpassung der Sekundärknoten West / Ost und neue Langsamverkehrsführung							
Anpassung WBK Brücke, Buchs Hauptabmessungen der Kunstbauten							
Kanton / Gemeinde: SG / Buchs							
Projektkurzbezeichnung N13-28UeMa		Projekt-Nr. / TDCost-Nr. MP-080418					
Inventarobjekt-Nr. 17.13.28.310.01		Unterhaltskilometer 153.100 - 153.500					
		RBBS N13+1530.100 bis N13+1530.500					
							
Projektverfasser  AFRY AFRY Schweiz AG Herostrasse 12 8048 Zürich		Plan-Nr. (PV) 115007192.AP-f8 Plan-Nr. (ASTRA) 080418.PVBAU.AP-f8 Format: 60 x 105cm Erstellt: adve Dat.: 10.12.2024 Gepr.: CAT					
Projektleitung Bundesamt für Strassen Filiale Winterthur Grüzelfeldstrasse 41, 8404 Winterthur		Geprüft: <table><tr><td>Kz.:</td><td>Funktion:</td></tr></table> Freigabe ASTRA: <table><tr><td>Kurzzeichen SGV:</td><td>Kurzzeichen:</td></tr></table>		Kz.:	Funktion:	Kurzzeichen SGV:	Kurzzeichen:
Kz.:	Funktion:						
Kurzzeichen SGV:	Kurzzeichen:						