

Projektänderung

Situation 1:200

Korrektur eingabe Vordach Balkon


Tellstrasse 17, 9400 Rorschach

Datum: 1.7.2026

Unterschrift: B. Ales

E 06. 07. 26 BG 23-139.1

Stadt Rorschach

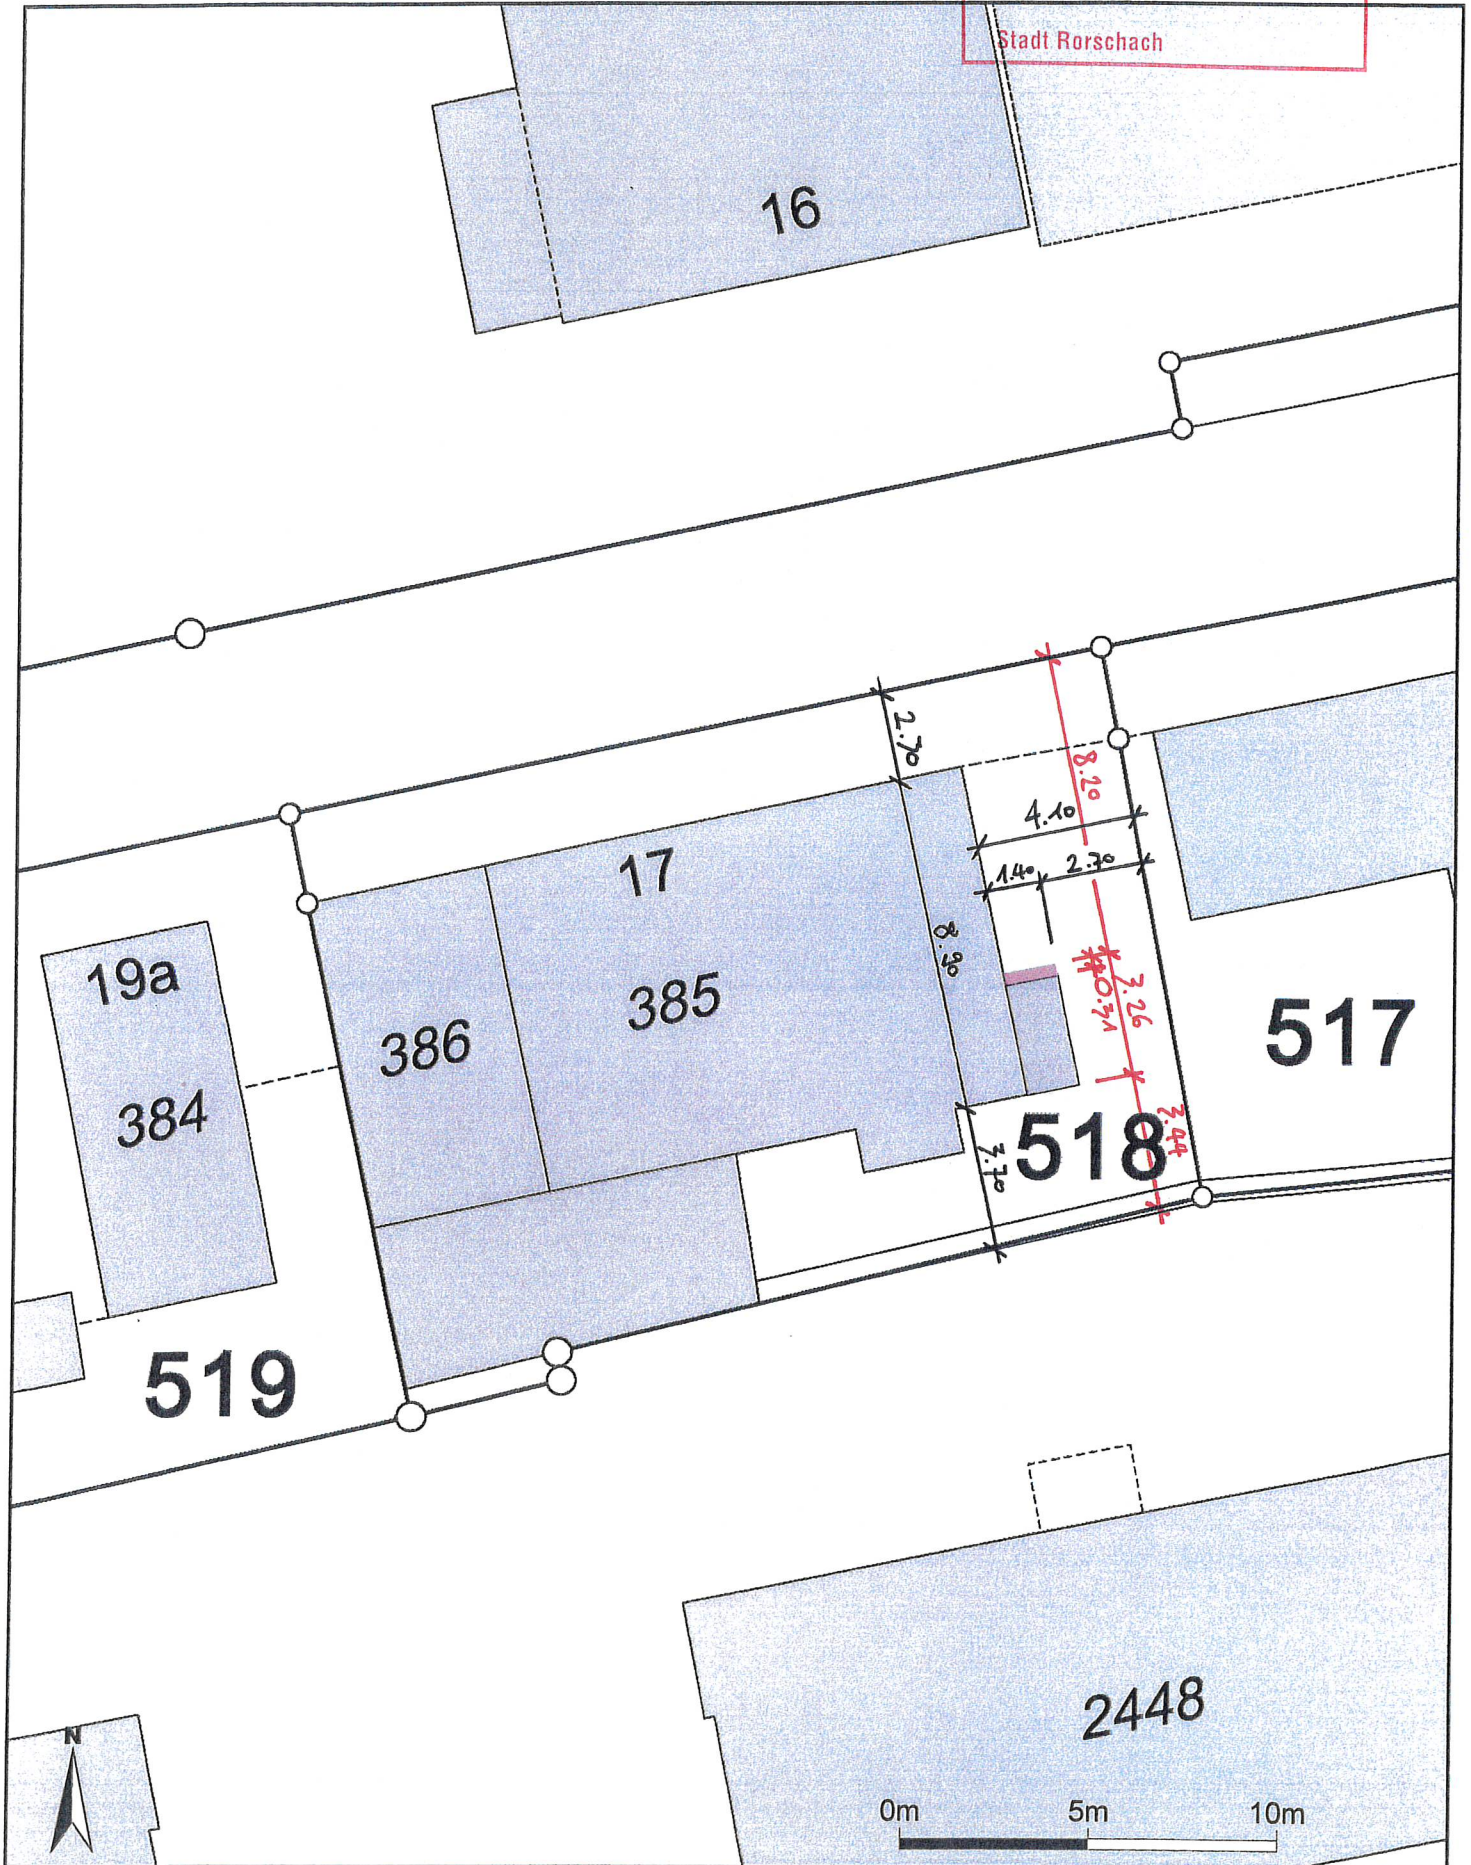

Für die Richtigkeit und Aktualität der Daten wird keine Garantie übernommen.

Es gelten die Nutzungsbedingungen des Geoportals.

02.07.2026

Massstab 1:200

Zentrumskoordinaten: 2'755'216, 1'260'416