

WIR PLANEN UND
BAUEN FÜR ALLE



Architektur & Bauleitung
Generalunternehmung
Baumeisterarbeiten

LBG Sursee
Architektur und Bau
Grenzstrasse 3b
6214 Schenkon

Architekturbüro/GU
Bauunternehmung
lbg@lbg-sursee.ch
www.lbg-sursee.ch

041 925 82 46
041 925 82 42

A25102-03

Brandschutzpläne

Bauherr:

Felix und Monika Wermeinger, Neuhaus, 6133 Hergiswil

Objekt:

Einbau Hofladen und Verarbeitungsraum, Neuhaus, 6133 Hergiswil

Zeichner: HT

Datum: 19.12.2025

Rev.:

Mst: 1:100 / Format: A4

Informationen Brandschutz:

Objekteigenschaften: UG Massivbau, EG - DG Holzbau
Fassade brennbar, Gesamthöhe 10.90 m
Gebäudehöhenkategorie: gering Gebäudehöhe
Konzept: bauliches Brandschutzkonzept, QSS 1
Nutzung: Werkstatt/Einstellraum, Hofladen

Der Bauherr und Grundeigentümer:


Felix und Monika Tel.: 079 719 13 70
Wermelinger E-Mail: monika.schaerli@hotmail.ch
Neuhaus
6133 Hergiswil


Anforderungen:

Geschoss	Tragwerk	Brandabschnittsbildende Geschossdecken	Brandabschnittsbildende Wände und horizontale Fluchtwege	Fluchtweg vertikal
oberstes Geschoss	R 0	k. A.	EI 30	-
EG	R 30	REI 30	EI 30	-
UG	R 60	REI 60	EI 60	-

Der Gesamtleiter: (QS Verantwortlicher Brandschutz)

LBG Architektur + Bau Tel.: 041 925 82 46
Gerhard Stocker E-Mail: lbg@lbg-sursee.ch
Grenzstrasse 3b
6214 Schenkon

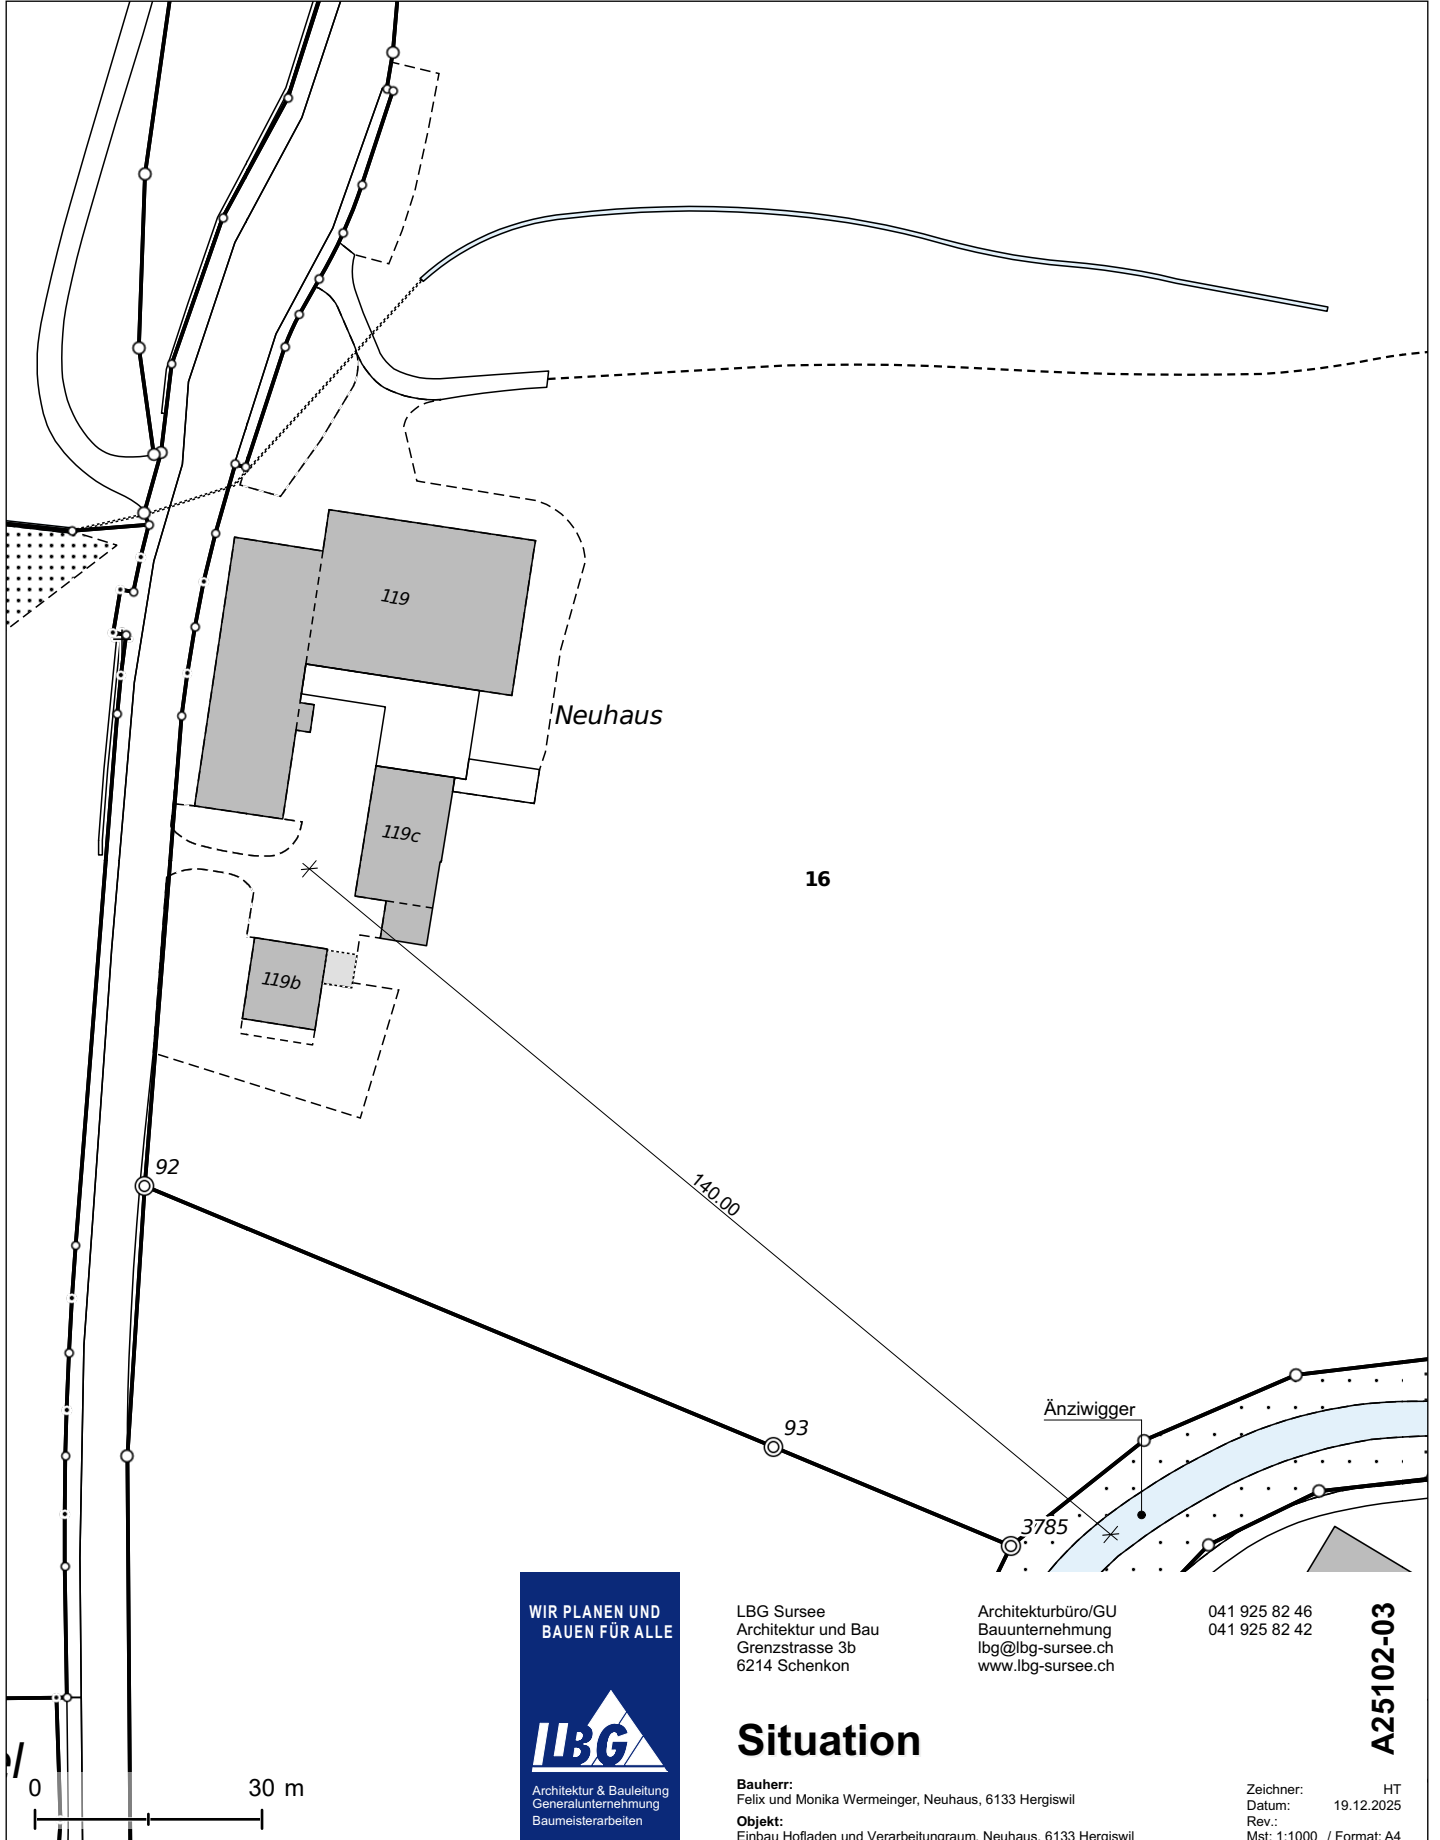


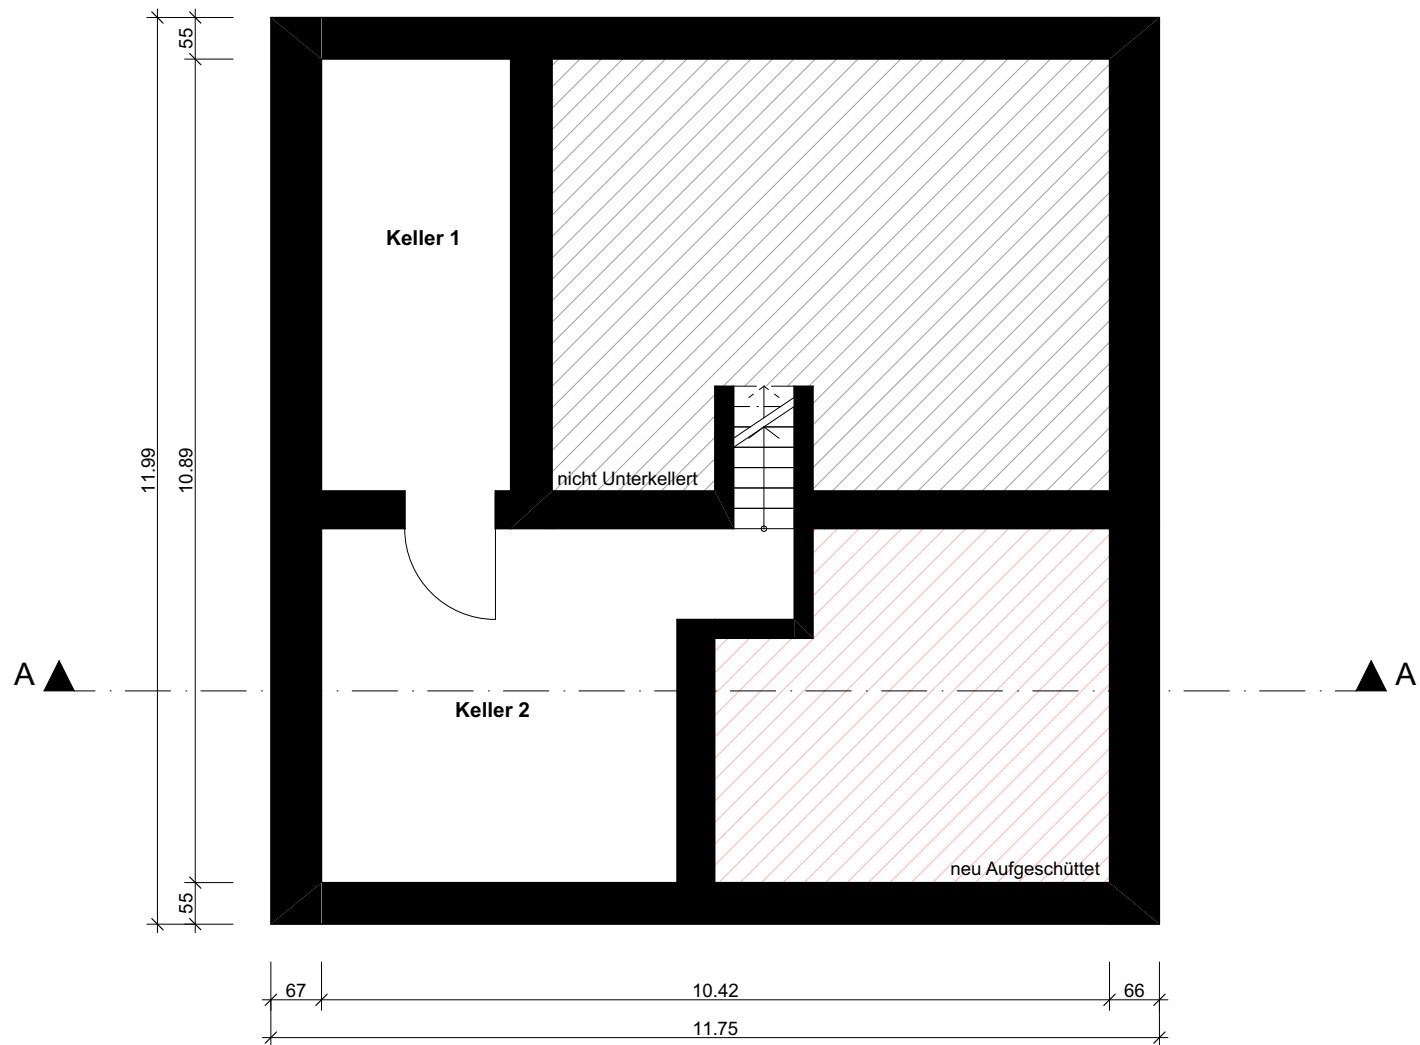

Legende Brandschutz


	Türe EI 30
	EI 60
	EI 30




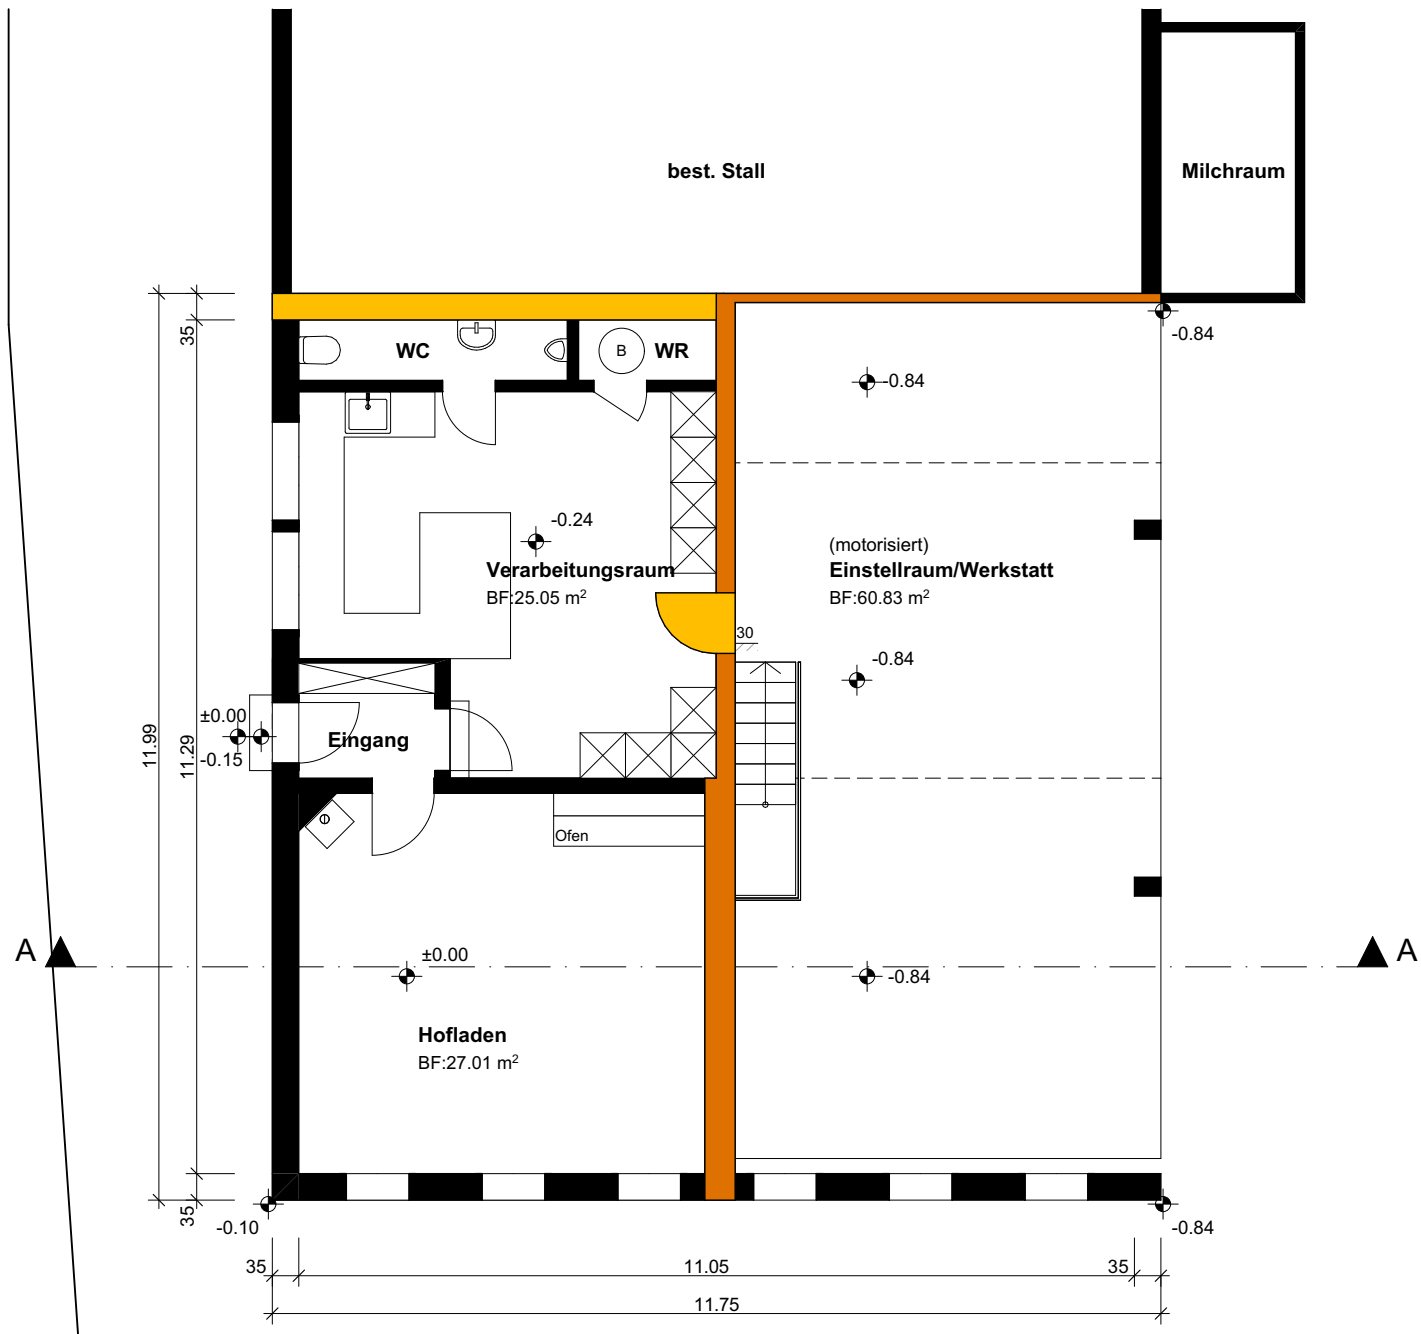

Legende Brandschutz

-  Türe EI 30
-  EI 60
-  EI 30

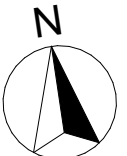

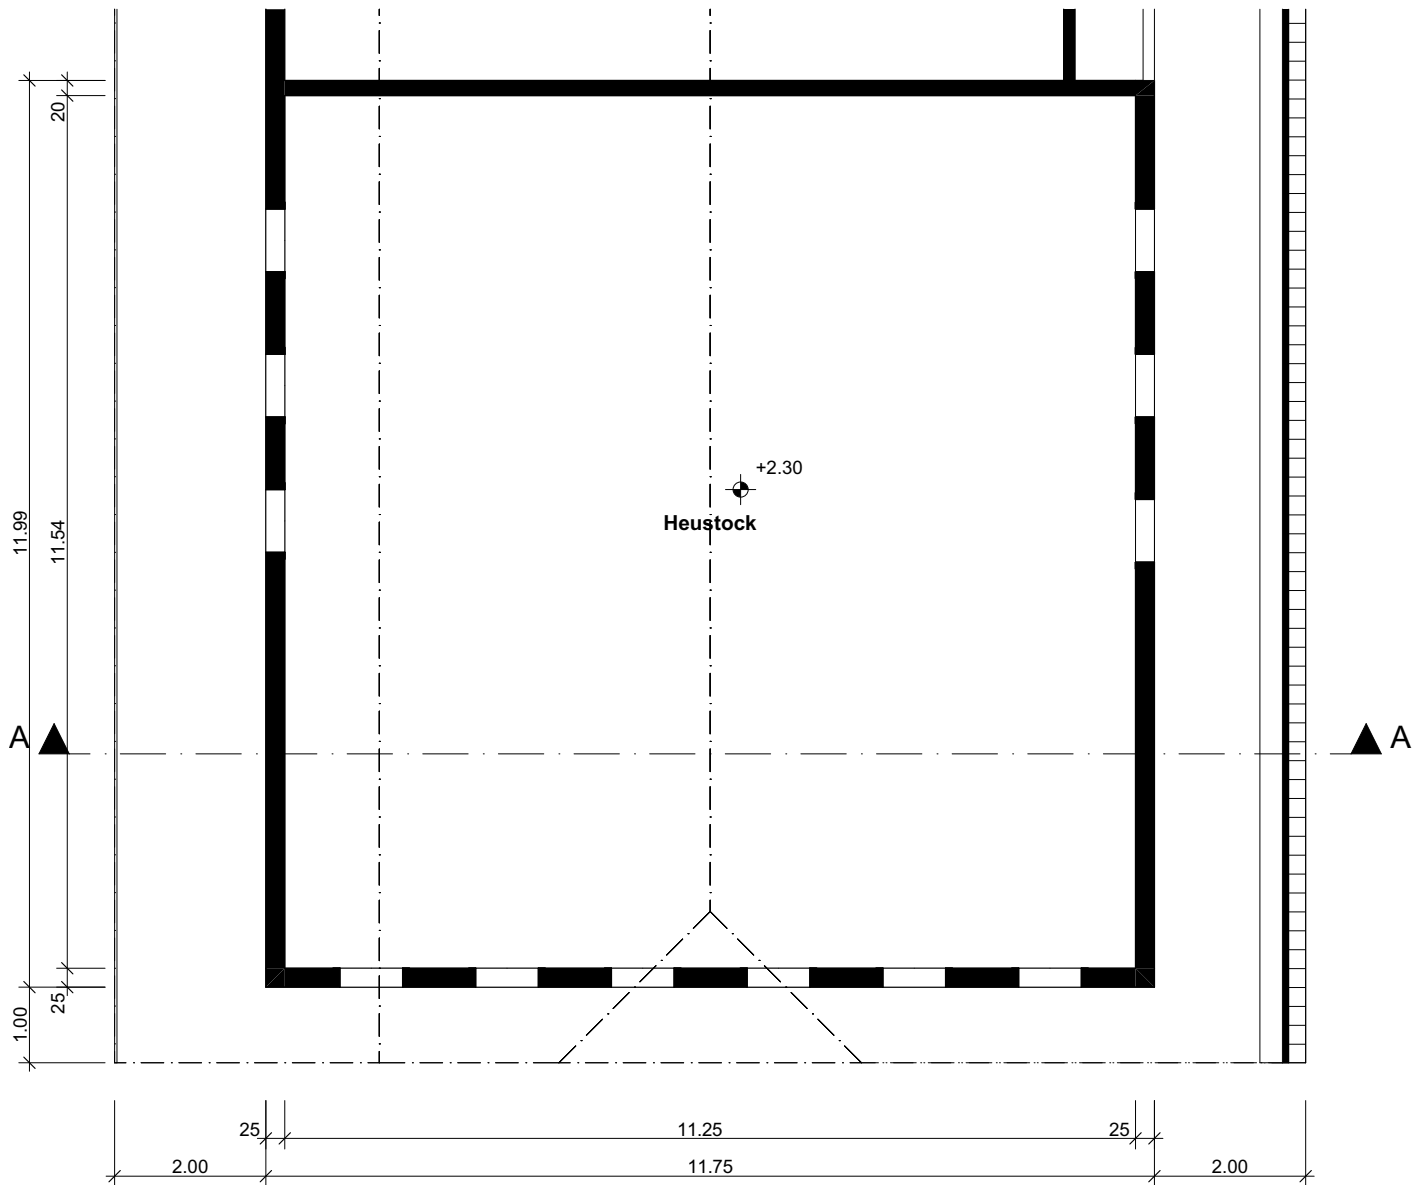

Legende Brandschutz

-  Türe EI 30
-  EI 60
-  EI 30

