



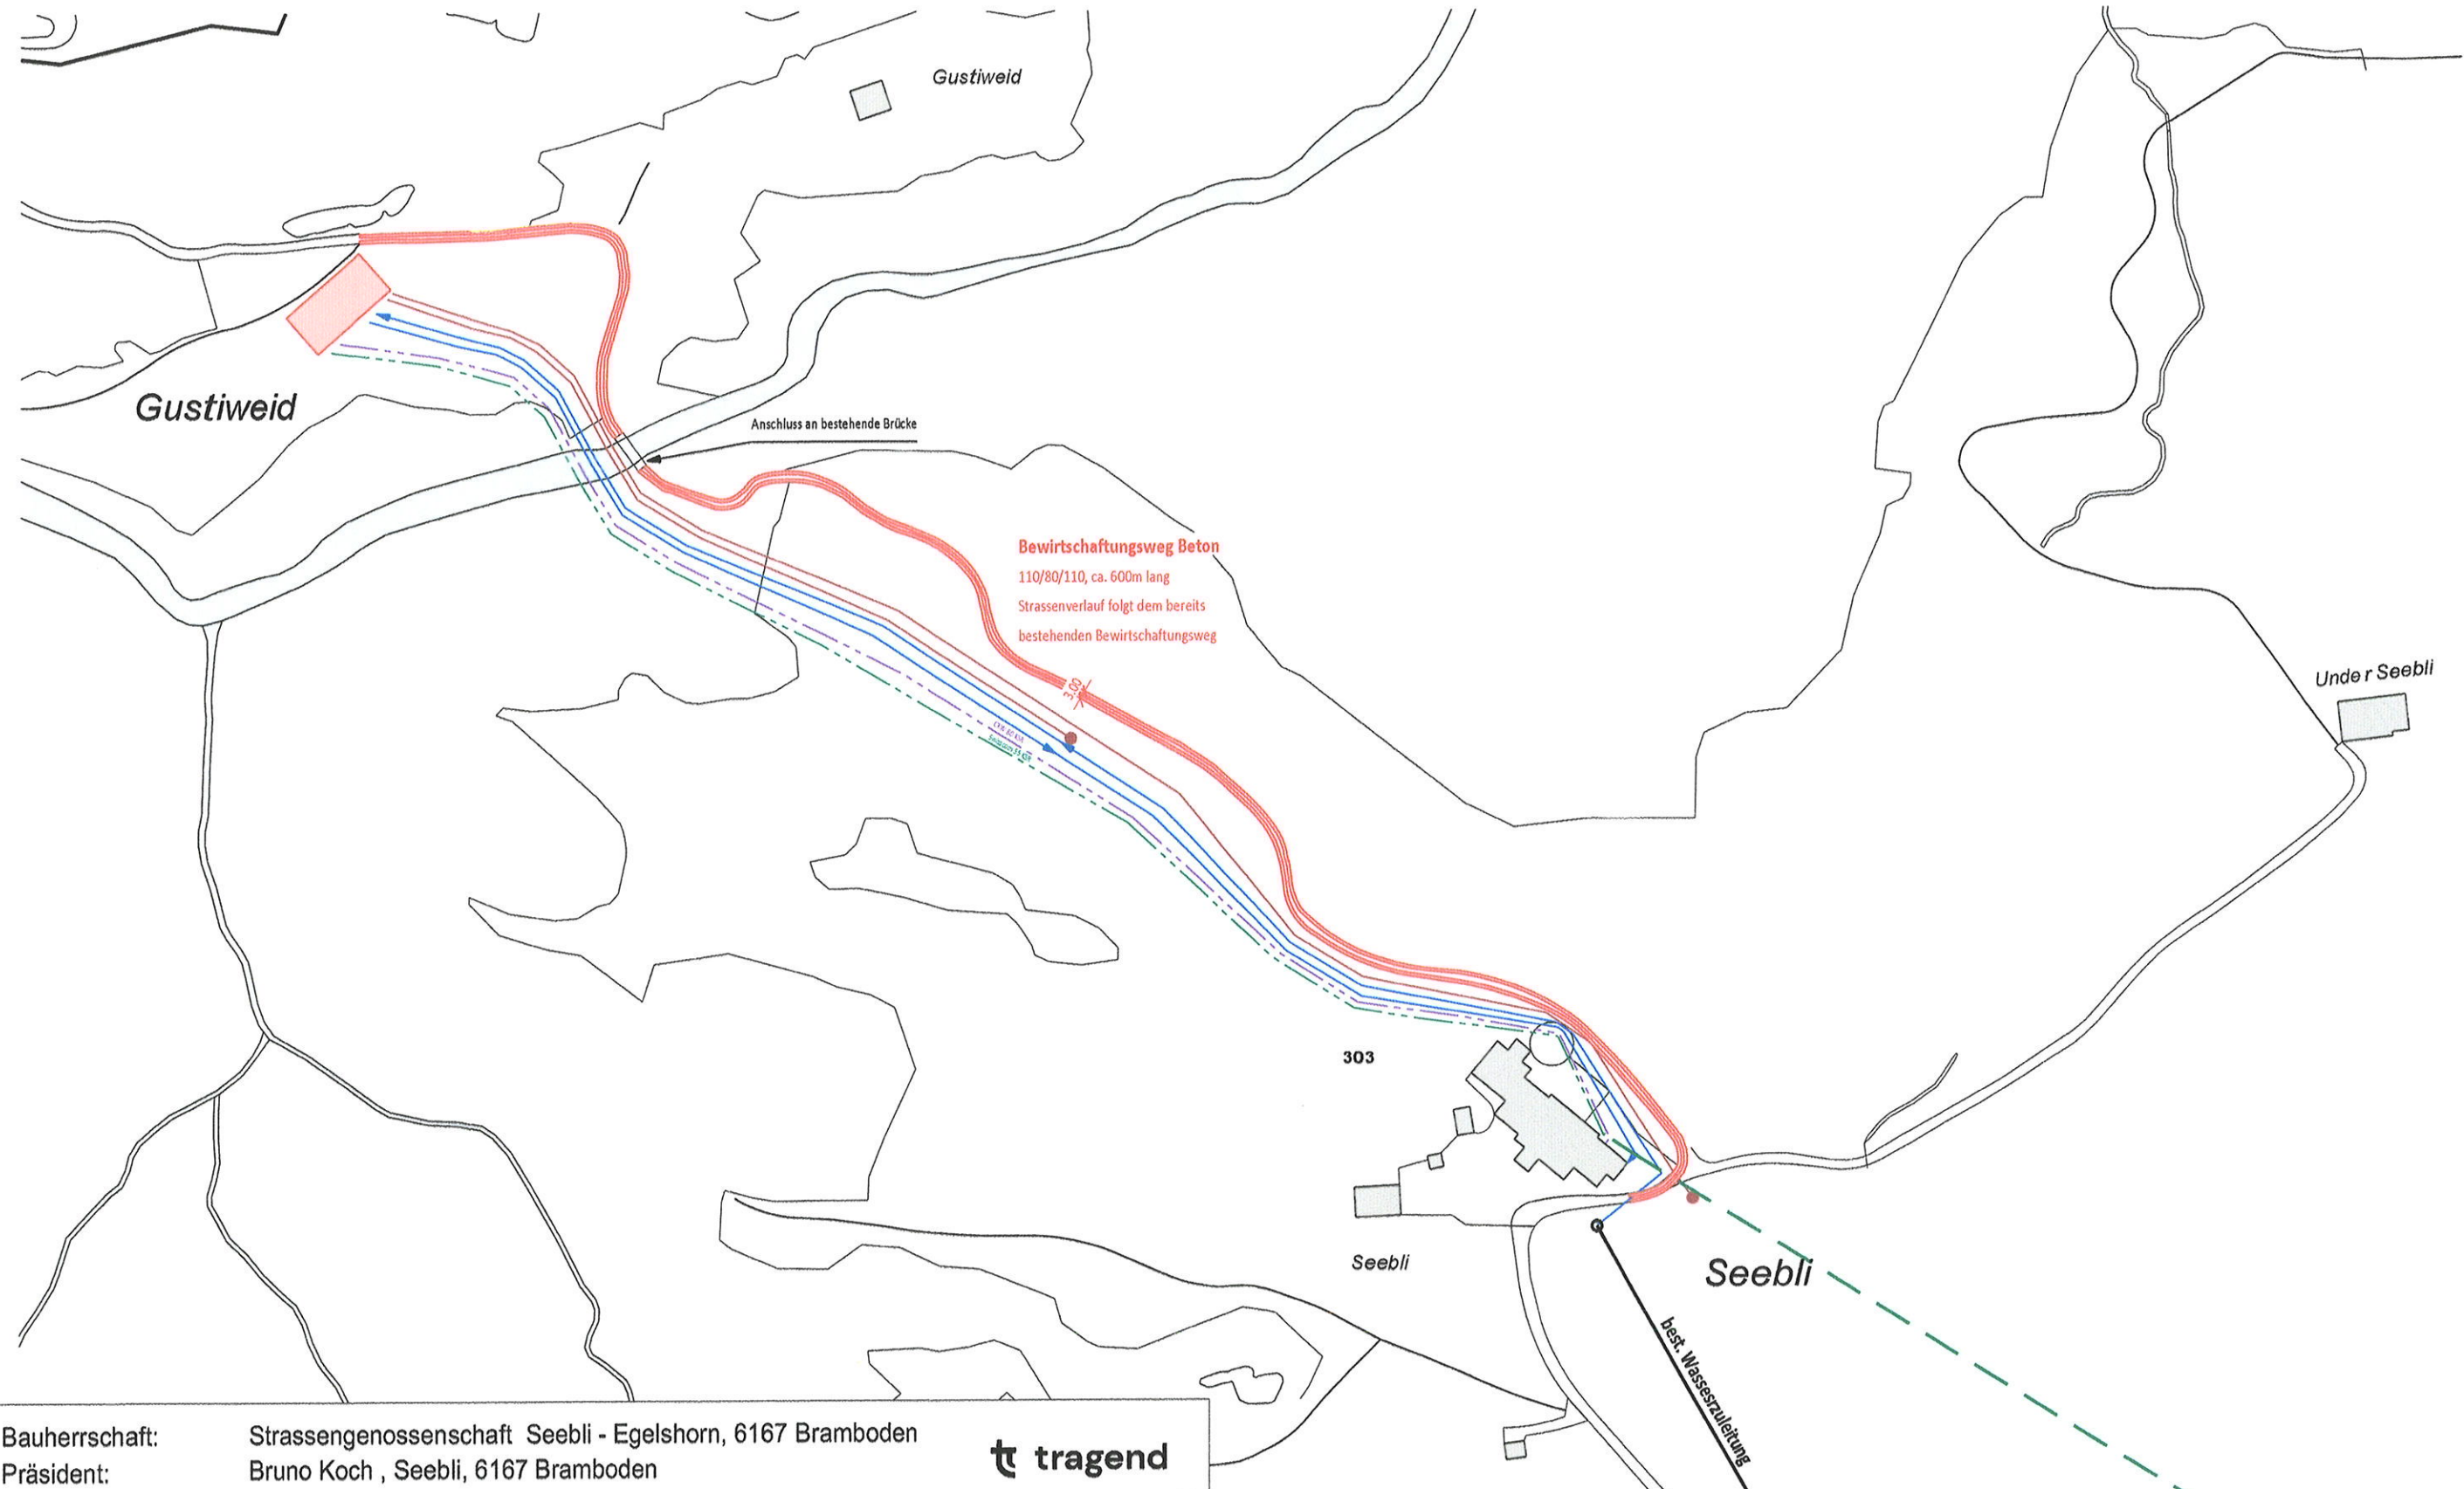

Bauherrschaft:	Strassengenossenschaft Seebli - Egelshorn, 6167 Bramboden		
Präsident:	Bruno Koch, Seebli, 6167 Bramboden		
Situation		1:2000	
Seebli, 6167 Bramboden Parzelle Nr. 303	Dat.	28.11.2025	Form. 30 x 42
Planung	tragend baumanagement ag, Bahnhofstrasse 42, 6162 Entlebuch, Tel. 041 485 40 20		
	patrik@tragend.ch		

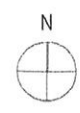

- Bestand
- Abbruch
- Neu
- Gütle 90 DN
- Wasser 5/4
- CKW 80 KSR
- Swisscom 55 KSR

