

Gemeinde Niederbüren
 Gesuchsteller/in Forster Peter
 Eingang Gemeinde 21.12.2023
 BG-Nr. Gemeinde 2023.54
 BG-Nr. Kanton

Gemeinde Niederbüren

Gossauerstrasse 5
 9246 Niederbüren
 Tel: 071 424 24 00, Fax: 071 424 24 09
 www.niederbueren.ch
 info@niederbueren.ch

Auflage vom 12.01.2024
 bis 25.01.2024

Nur ein vollständig ausgefülltes Gesuch garantiert eine rasche Bearbeitung.

Bezeichnung des Vorhabens: Umnutzung Scheune und Remise

Strasse, Nummer / PLZ / Ort: Burg 920, 9246 Niederbüren

Baugesuch

- ☒ Ordentliches Verfahren (Art. 138, 139 PBG)
☐ Vereinfachtes Verfahren (Art. 140, 141 PBG)
☐ Meldeverfahren (Art. 142, 143 PBG)
 (nicht zulässig, wenn kant. Verfügungen erforderlich sind)
☐ Teilentscheid (Art. 144 PBG)

☐ **Vorbescheid** (Art. 145 PBG)

Grundbuchkreis

Grundstück-Nr. 719

Baurecht-Nr.

Versicherungs-Nr. 957, 1055

Visiere gestellt am

Vorbesprechung am
 mit

Gesuchsteller/in / Bauherrschaft

Name/Firma Forster Peter
 Strasse, Nr. Burg 920
 PLZ, Ort 9246 Niederbüren
 Sachbearbeiter/in Peter Forster
 Telefon / Fax 071 422 19 24
 E-Mail pebeforster@bluewin.ch

Anlagebetreiber/in / Mieter/in

☒ identisch mit Gesuchsteller/in
 Forster Peter
 Burg 920
 9246 Niederbüren
 Peter Forster
 071 422 19 24
 pebeforster@bluewin.ch

Projektverfasser/in

☒ identisch mit Gesuchsteller/in
 Name/Firma Forster Peter
 Strasse, Nr. Burg 920
 PLZ, Ort 9246 Niederbüren
 Sachbearbeiter/in Peter Forster
 Telefon / Fax 071 422 19 24
 E-Mail pebeforster@bluewin.ch

Grundeigentümer/in / Bevollmächtigte/r

☒ identisch mit Gesuchsteller/in
 Forster Peter
 Burg 920
 9246 Niederbüren
 Peter Forster
 071 422 19 24
 pebeforster@bluewin.ch

Rechnungsadresse ☒ identisch mit Gesuchsteller/in / Bauherrschaft
 Forster Peter Burg 920 9246 Niederbüren

Art des Vorhabens (Mehrfachnennungen möglich)

- ☐ Neubau
☐ Umbau / Erweiterung Baujahr
☐ Wiederaufbau
☐ Abbruch
☐ ☒ Nutzungsänderung
☐ Terrainveränderung
☐ Reklame
☐ Projektänderung zu BG-Nr. Gde.
☐ Neubau oder Umnutzung von Wohnraum, Umnutzung von Hotelbetrieb in Gemeinde mit Zweitwohnungsanteil über 20%
 (Formular GD1 (Zusatzblatt Zweitwohnung) ausfüllen)

Kurzbeschreibung des Vorhabens/der Projektänderung (bisherige und künftige Nutzung)

Auf Ende 2023 höre ich mit der Landwirtschaft auf. Die Gebäude auf dem Grundstück Nr. 719, Burg, werden nicht mehr für landwirtschaftliche Zwecke genutzt. Die Zufahrt zu den Gebäuden ab der Gossauerstrasse ist und es drängt sich eine Umnutzung auf. Evtl. werden die Gebäude für Bienenvölker mit Honigschleuder-Raum, weiter gibt es Interessenten für Lagerraum oder Abstellplatz (evtl. Wohnwagen, keine motorisierten Fahrzeuge). Äusserlich gibt es keine baulichen Veränderungen, innen wird der bestehende Heustock geöffnet (Wand wird abgebrochen). Die Liegenschaft wird weiterhin ausschliesslich von mir und Ehefrau bewohnt.

Angaben zum Standort des Vorhabens

Koordinaten des Bauvorhabens y 2733731 / x 1257986 (Bitte im Format 27yyyyy / 1xxxxxx eintragen)

Grundstückfläche 21'848 m²

Niveaupunkt

547 m ü.M.

Zone gemäss Zonenplan LW

Schutzgegenstand

☐ Natur ☐ Landschaft ☐ Baudenkmal (Einzelobjekt oder Ensemble)☐ Ortsbild ☐ Archäologisches Schutzgebiet☐ Umgebungsschutz (in unmittelbarer Umgebung eines Schutzgegenstandes (Nachbarparzelle oder in Sichtweite)Grundwasser: Vorhaben liegt im Gewässerschutzbereich ☐ A_u ☐ A_o ☒ im übrigen Bereich üB

Liegt das Vorhaben in einer Grundwasserschutzzone oder einem -areal?

☐ ja ☒ neinWenn ja, welche Zone ☐ S1 ☐ S2 ☐ S3 ☐ Areal ☐ prov. Schutzzone/Areal

Unterkante Baukörper m ü.M.

Mittlerer Grundwasserstand gemäss Grundwasserkarte m ü.M.

Ist das Grundstück im Kataster der belasteten Standorte eingetragen?☐ ja ☒ nein

Ist ein Ja angekreuzt, sind die erforderlichen Abklärungen durch eine Altlasten-Fachperson beizulegen

Entsorgung von BauabfällenFallen mehr als 200m³ Bauabfälle (Aushub und Abbruch) an?☐ ja ☒ nein

Wurde das Bau- bzw. Abbruchobjekt vor 1990 erstellt oder sind umwelt- oder gesundheitsgefährdende Stoffe (Asbest, PCB, ...) zu erwarten?

☐ ja ☒ nein

Ist ein Ja angekreuzt, muss zusätzlich eine Schadstoffermittlung beigelegt werden.

Ist der Standort im Prüfgebiet Bodenverschiebungen verzeichnet und fallen mehr als 50m³ Humus an? (entspricht einer Fläche von rund 200m²)☐ ja ☒ nein

Ist der Aushub mit invasiven Neophyten oder sonst wie belastet?

☐ ja ☒ nein

Ist ein Ja angekreuzt, muss ein Entsorgungskonzept beigelegt werden (vgl. Formular GF).

Naturgefahren: liegt das Vorhaben gemäss Gefahrenkarte im Abklärungsbereich (innerhalb Gefahrenkartenperimeter)?:☒ **Ja, keine Gefahr** (weiss)☐ **Ja, Gefahr vorhanden** (rot, blau, gelb, gelb/weiss)☐ **Nein, Gefahr unbekannt**

(keine weiteren Angaben erforderlich)

(Formular GN Teil 1 ausfüllen)

(Formular GN Teil 2 ausfüllen)

Bauweise / Materialangaben

	UG	EG	OG	DG
Aussenwände		Beton	Holz	
Innenwände		Beton	Holz	
Decken			Holz/Beton	
Fenster		Kunststoff		
Fassade, äusserste Schicht (Material, Farbe)	Rot/braun			
Dach, äusserste Schicht (Material, Farbe)	Enternit 1990			

Haustechnik**Leistung**

Gasfeuerung	☐ neu ☐ bestehend	kW	☐ ausser Betrieb
Ölfeuerung	☐ neu ☐ bestehend	kW	☐ ausser Betrieb
Holzfeuerung	☐ neu ☐ bestehend	kW	☐ ausser Betrieb
Anschluss Fernwärme	☐ neu ☐ bestehend	kW	☐ ausser Betrieb
Wärmepumpe Luft	☐ neu ☐ bestehend	kW	☐ ausser Betrieb
Wärmepumpe Erdreich	☐ neu ☐ bestehend	kW	☐ ausser Betrieb
Wärmepumpe Wasser	☐ neu ☐ bestehend	kW	☐ ausser Betrieb
Solaranlagen (Wasser)	☐ neu ☐ bestehend	kW _{th}	m ² ☐ ausser Betrieb
Wärmekraftkopplungs-Anlage	☐ neu ☐ bestehend	kW _{th}	kW _{el} ☐ ausser Betrieb
Photovoltaik (Strom)	☐ neu ☐ bestehend	kWp	m ² ☐ ausser Betrieb

☐ realisiert mittels Zusammenschluss zum Eigenverbrauch (ZEV)☐ Ersatzabgabe gestützt auf PV-Ersatzabgabe-Rechner☐ Reduktion gew. Energiebedarf um mind. 5 kWh/m² EBF geplant (Nachweis in EN-101b)Lüftung ☐ neu ☐ bestehend ☐ ausser BetriebKühlung / Befeuchtung ☐ neu ☐ bestehend ☐ ausser Betrieb

andere:

Entsorgung von verschmutztem Abwasser

- ☐ Anschluss an öffentliche Schmutzwasserkanalisation besteht
☒ Neuanschluss an öffentliche Schmutzwasserkanalisation geplant
☐ Kleinkläranlagen
☐ Güllegrube
☐ Andere Verwertung

Entwässerungssystem

- ☐ Mischsystem
☐ Trennsystem
☐ Versickerung
☐ Einleitung in Gewässer

Parkierung/Verkehr**Personenwagen**

neu	bestehend	Total
-----	-----------	-------

Lastwagen

neu	bestehend	Total
-----	-----------	-------

Parkplätze im Freien

Parkplätze in Sammel-/Tiefgaragen

Behindertengerechte Parkplätze (insgesamt)

Anzahl Wohneinheiten

Belüftung der Sammel-/Tiefgaragen

☐ natürliche Belüftung☐ mechanische Belüftung

Veloparkierung

nicht geschützt (im Freien)

geschützt (in Gebäude)

Durch Vorhaben ausgelöster Mehrverkehr

1 PW pro Tag

0 LKW pro Tag

☐ Aussenlärmbelastung durch das Vorhaben

Wenn ja, Nachweis über die Einhaltung des Vorsorgeprinzips und der Grenzwerte beilegen

Bauleitung Peter und Bernadette Forster

zuständige Person Peter Forster

Telefon 071 422 19 24

E-Mail pebeforster@bluewin.ch

Baubeginn ca. Mai 2024

Bauvollendung ca. Mai 2024


Bausumme Fr. (BKP 2 - nur Gebäude)

5'000

Datum 21.12.2023

Unterschriften


Gesuchsteller/in

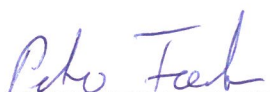

1) Falls mit Gesuchsteller/in nicht identisch


Anlagebetreiber/in / Mieter/in 1)

Projektverfasser 1)

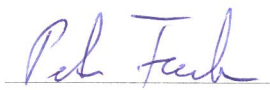

Grundeigentümer/in / Bevollmächtigte/r

1)

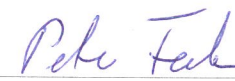

Einzureichende Pläne und Unterlagen

Gemeinde Niederbüren
Gesuchsteller/in Forster Peter
BG-Nr. Gemeinde 2023.54

info@niederbueren.ch

G1B 1/1

- ☒ Situationsplan / Katasterplan
- ☒ Grundrisse (inkl. Niveaupunkt. Angabe der Nutzung für jeden Raum; gemäss Wegleitung)
- ☒ Umgebungsplan
- ☒ Schnitte (u.a. Koten in m ü.M., gewachsenes und gestaltetes Terrain bis Grundstücksgrenze, inkl. Niveaupunkt)
- ☒ Fassaden (u.a. gewachsenes und gestaltetes Terrain bis Grundstücksgrenze)
- ☐ Nutzungsberechnung
- ☐ Brandschutzkonzept (Brandschutznachweis, Brandschutzpläne, QS Verantwortlicher Brandschutz)
- ☐ Fotos
- ☐ Reklamekonzept
- ☐ Zustimmung Unterschreitung Grenzabstand / erweiterte Grenzabstandsverpflichtung
- ☐ Energienachweis
- ☐ Höhe der Ersatzabgabe für Eigenstromerzeugung (mittels PV-Ersatzabgabe-Rechner erzeugter Ausdruck, unterzeichnet)
- ☐ Kopie Vereinbarung Zusammenschluss zum Eigenverbrauch (ZEV)
- ☐ Kanalisationspläne 1:100 / 1:200 (mit allfälligen Abwasservorbehandlungs-/und Versickerungsanlagen)
- ☐ Versickerungs- bzw. Retentionsnachweis
- ☐ Nachweis Abflussbeiwert (GEP)
- ☐ Objektschutznachweis Naturgefahren (Formulare und Pläne)
- ☐ Erschliessungskonzept mit Sichtweiten gem. VSS-Norm 640 273a
- ☐ Verkehrsgutachten
- ☐ Lärm- und Schallschutznachweis
- ☐ Baugrubenplan
- ☐ Entsorgungskonzept (Aushub und Abbruch)
- ☐ Standortabklärung (Belastete Standorte)
- ☐ Hindernisfreies Bauen – Stellungnahme Procap St.Gallen-Appenzell

Zusätzliche Unterlagen Formular GC - Schutzraumbau- bzw. Ersatzbeitragspflicht

- ☐ Aufhebungsgesuch Schutzraum
- ☐ Situationsplan (mit eingezeichneter Lage des Schutzraums, den Fluchtröhren, den Notausstiegen und Angabe zum Trümmerbereich)
- ☐ Grundriss und Schnitte 1:50 oder 1:100 des Schutzraumes mit Belüftung, Möblierung und Beleuchtung
- ☐ separates Lüftungsprojekt (bei Schutzräumen mit Schleuse)
- ☐ Statische Berechnung des Schutzraumes nach TWK 2017

Zusätzlich bei TWS-Schutzräumen

- ☐ Projekt Sanitär
- ☐ Projekt Elektro
- ☐ Projekt Kanalisation

Zusätzliche Unterlagen Formular K1 - Gesuch für gewerbliche Bauten und Anlagen

- ☐ Lüftungspläne 1:100 / 1:200 oder grösser
- ☐ Pläne der Altanlage bei Umbau, Erweiterung und Ersatz
- ☐ Löschwasserkonzept (Pläne und Beschreibung)
- ☐ ATEX/Ex-Zonenpläne

Zusätzliche Unterlagen Formular K2 - Eingriffe in den Untergrund oder ins Grundwasser

- ☐ Grundbuch- und Katasterplanausschnitt mit eingetragenem Anlagestandort sowie der Wasserentnahme und -rückgabe.
- ☐ Hydraulisches Schema mit allen Kontroll-, Mess- und Sicherheitseinrichtungen.
- ☐ Längenprofil, Situation, Normalprofil (Grabenquerschnitt), Gewässerquerung
- ☐ Hydrogeologische Unterlagen bzw. Gutachten mit Kartenausügen (GSK, GWK, ESK, KbS)
- ☐ Umströmungsnachweis (nach Anhang 4 Ziff. 211 Abs. 2 GschV)
- ☐ Technischer Bericht zur Anlage mit Betriebskonzept inkl. Wasserbedarfsberechnung
- ☐ Situationsplan Erdwärmesonde(n) 1:500 mit Grundriss Gebäude integriert.
- ☐ Bestätigung Bohrfirma mit Bohrtermin (einzureichen vor Bohrtermin)

Zusätzliche Unterlagen

- ☐
- ☐
- ☐
- ☐

Prüfung der Gemeinde nach Bauverordnung

Gemeinde Niederbüren
Gesuchsteller/in Forster Peter
BG-Nr. Gemeinde 2023.54

info@niederbueren.ch

G11 1/3

Prüfung des Vorhabens durch die Gemeinde nach Bauverordnung

Tiefbauamt

- ☐ An Kantonsstrassen (Strassenpolizeiliche Bewilligung/Sondernutzung/Konzession)
- ☐ Lärmschutz (im Bereich von Kantonsstrassen)

Kantonspolizei

- ☐ Signalisationen (Verkehrsordnungen)
- ☐ Reklameanlagen im Sichtbereich von Kantons- und Nationalstrassen
- ☐ Verkehrssicherheit
- ☐ Waffen / Sprengstoff

Amt für Militär und Zivilschutz

- ☐ Genehmigung Schutzraumprojekte über 50 Schutzplätze
- ☐ Ersatzbeitragsgesuche
- ☐ Gesuch um Umbau/Aufhebung des Schutzraums
- ☐ TWS-Schutzraum
- ☐ Kugelfangsysteme

Amt für Raumentwicklung und Geoinformation

- ☐ Ausnahmegewilligung nach Art. 108 Abs. 4 PBG
- ☒ Bauten und Anlagen ausserhalb Bauzone
- ☐ Bauten und Anlagen innerhalb Waldabstand
- ☐ Bauten und Anlagen innerhalb Gewässerabstand/Gewässerraum
- ☐ Rodungsbewilligung
- ☐ Luftfahrthindernisse

Amt für Natur, Jagd und Fischerei

- ☐ Land- und Naturschutzgebiet
- ☐ An Gewässerraum (Eingriffe an Gewässer)
- ☐ Einleitung in ein Gewässer

Kantonsforstamt

- ☐ Bauten und Anlagen innerhalb Waldabstandslinie
- ☐ Rodungsbewilligung

Amt für Kultur

- ☐ Geschützte Einzelobjekte + Ortsbilder von kantonaler und nationaler Bedeutung
- ☐ Archäologisches Schutzgebiet

Amt für Verbraucherschutz und Veterinärwesen

- ☐ Lebensmittelverarbeitung und Lagerung
- ☐ Tierschutz
- ☐ Raucherzimmer
- ☐ Trinkwasser + Badewasser
- ☐ Verkehrsmilchproduktion

Gebäudeversicherung des Kantons St.Gallen

- ☐ Naturgefahren, Objektschutznachweis
- ☐ Brandschutz (Brandschutzkonzept 2-fach)

Amt für Wirtschaft und Arbeit

- ☐ Arbeitnehmerschutz (Brandschutzkonzept 1-fach)

Amt für Soziales

- ☐ Heimaufsicht
- ☐ Kinderkrippen

Amt für Umwelt

- ☐ Belasteter Standort
- ☐ Bodenschutz
- ☐ Gasleitungen
- ☐ Gewässerschutz (Industrielle Abwasser, etc.)
- ☐ Grundwasserschutz (Au, Ao, Zu, Zo, S-Zone, Versickerung, Einleiten in Gewässer, etc.)
Industrie und Gewerbe
- ☐ Luftreinhaltung
- ☐ Lärmschutz (Antrag für kant. Zustimmung nach Art. 31 Abs. 2 LSV)
- ☐ Störfallvorsorge
- ☐ UVP-Pflicht
- ☐ Wassergefährdende Flüssigkeiten
- ☐ Überprüfung durch NISV-Fachstelle
- ☐ Einsprachen
- ☐ Erschütterungen
- ☐ Elektrizitätserzeugungsanlagen (mit fossilem Brennstoff)

Amt für Wasser und Energie

- ☐ an Gewässern (Sondernutzungsbewilligung nach Gesetz über die Gewässernutzung GNG)
- ☐ wasserbauliches Planverfahren
- ☐ Einleitung in Gewässer
- ☐ Naturgefahren, Gefährdungen
- ☐ Grundwasserabsenkung
- ☐ Erdsonden
- ☐ Grundwasserschutz (Au, Ao, Zu, Zo, S-Zone, Versickerung, Einleiten in Gewässer, etc.)
Wohn- und öffentliche Bauten

Kantonsapotheke

- ☐ Lagerung/Verarbeitung von Medikamenten

Amt für Volksschulen

- ☐ Amt für Bildung (Sonderschulen)

Externe Stelle direkt durch Standortgemeinde zu koordinieren

- ☐ SBB (Bauten und Anlagen im Abstandsbereich) Grundstueckmanagement.gbp@sbb.ch
- ☐ Stromnetzbetreiber (Bauten und Anlagen im Abstandsbereich) info@esti.admin.ch
- ☐ Gesuch im Zusammenhang mit "Bauvorhaben" an Nationalstrassen (baupolizei.winterthur@astra.admin.ch)

Gesamt Anzahl einzureichender Baugesuche für Kanton

(Pro Fachbereich 1-fach, AWA 2-fach)

1**Brandschutzkonzept**

(AFS 2-fach, AWA 1-fach)

0*Wenn eine kantonale Mitzuständigkeit besteht, sind folgende Angaben zu machen:***Fragen zu Verfahren** (immer auszufüllen)

1. Sind Einsprachen eingegangen? ☐ ja ☐ nein
1.1 Auflage pendent von 12.01.2024 bis 25.01.2024
2. Ist das Bauvorhaben UVP-pflichtig? ☐ ja ☒ nein
wenn ja, liegt die Kopie der Publikation im amtl. Organ der Gemeinde bei? ☐ ja ☒ nein
oder ist die Publikation im Amtsblatt erfolgt? Amtsblatt Nr.
3. Liegt das Vorhaben im Perimeter eines genehmigten Sondernutzungsplanes ☐ ja ☒ nein
Ist eines der folgenden Verfahren hängig

• Zonenplanverfahren	☐ ja	☒ nein
• Sondernutzungsverfahren	☐ ja	☒ nein
• Teilstrassenplanverfahren	☐ ja	☒ nein

Art, Umfang und Nutzung der heutigen Baute und Anlage entsprechen den bewilligten Plänen☒ Ja ☐ Nein, BemerkungenFotos liegen bei ☐ Ja ☒ Nein

- ☐ Detaillierte Publikation im kantonalen Amtsblatt Nr.
- ☒ Anzeige an Organisationen:
- ☒ Heimatschutz St.Gallen-Appenzell I.Rh., Postfach 931, 9001 St.Gallen
 - ☒ WWF St.Gallen/Appenzell, Postfach 2341, 9001 St.Gallen
 - ☒ Pro Natura St.Gallen-Appenzell, Postfach 103, 9014 St.Gallen

Bei Vorhaben, für die Strukturverbesserungsbeiträge beantragt werden:

- ☐ Detaillierte Publikation im kantonalen Amtsblatt Nr.

Antrag der Gemeinde / Bemerkungen

- ☐ Antrag für kantonale Zustimmung nach Art. 31 Abs. 2 LSV (separates Formular)
- ☐ Gesuch Ausnahmegewilligung mit Begründung (Art. 108 Abs. 4 PBG)
- ☐ Antrag Gemeinde für Ersatzbeitrag Schutzraum
- ☒ Weitere Anträge: Die Umnutzung gemäss Baugesuch macht für diese künftig nicht mehr für die Landwirtschaft genutzten Gebäude sinn. Platz für Verkehr ist genügend vorhanden und die Erschliessung ab der Gossauerstrasse bewährt sich bestens. Landwirtschaftlicher Verkehr wird geringer, dafür wird es etwas Verkehr durch Mieter geben. Auch dieser ist nur geringfügig zu erwarten. Aus Sicht der Gemeinde kann das Gesuch bewilligt werden.

Der Unterzeichnende bestätigt, dass

- das Formular überprüft und vollständig ist;
- das Baugrundstück hinreichend erschlossen ist;
- sofern durchgeführt: die Baukontrolle ergeben hat,
dass der heutige Zustand hinsichtlich Art und Umfang der Nutzung den bewilligten Plänen entspricht.

Name des Bauverwalters der Gemeinde

Markus Ramseier

Ort, Datum

Unterschrift

Nieders, 21.11.2013



Hinweise zum weiteren Vorgehen

Der federführenden kantonalen Stellen sind zuzustellen:

- die vollständigen Gesuchsunterlagen in der erforderlichen Anzahl;
- eine Kopie aller Einsprachen inkl. Stellungnahme der Bauherrschaft;

Die Durchführung von Augenscheinen, Einspracheverhandlungen, usw. ist mit der federführenden Stelle des Kantons abzusprechen zwecks Vermeidung von Doppelspurigkeiten.

Gesuch für Bauten und Anlagen ausserhalb der Bauzone

K4 1/2

Gemeinde Niederbüren
Gesuchsteller/in Forster Peter
Eingang Gemeinde 21.12.2023
BG-Nr. Gemeinde 2023.54
BG-Nr. Kanton

Geplante Nutzung

- ☐ zonenkonform Wohnen (Landwirtschaft/Gartenbau)
- ☒ zonenkonform Ökonomie (Landwirtschaft/Gartenbau)
- ☐ zonenfremd Wohnen
- ☐ zonenfremd Gewerbe
- ☐ standortgebunden

Art des Bauvorhabens

- ☐ Neubau
- ☐ Erweiterung / Umbau
- ☐ Änderung Umgebung
- ☐ Wiederaufbau
- ☐ Zweckänderung/Umnutzung mit baul. Massnahmen
- ☐ Zweckänderung/Umnutzung ohne baul. Massnahmen
- ☐ Innere Aufstockung
- ☒ Nichtlandwirtschaftlicher Nebenbetrieb
- ☐ Andere, z.B. Erschliessung

Landwirt. Gewerbe / Prod. Gartenbaubetrieb / Bodenunabhängiger Tierhaltungsbetrieb

- ☐ Landwirtschaftliches Gewerbe
- ☐ Produzierender Gartenbau
- ☐ Vollerwerbsbetrieb
- ☐ Nebenerwerbsbetrieb
- ☐ Bodenunabhängiger Tierhaltungsbetrieb

Werden die Tierschutzvorschriften eingehalten

☐ Ja ☐ Nein

Gesuch eingereicht/vorgesehen für Strukturverbesserungsbeiträge an landwirtschaftliche Gebäude, Projekte zur Regionalen Entwicklung, Tiefbauvorhaben oder Meliorationen

☐ Ja ☐ Nein

- ☐ Landwirtschaftlicher Gewässerschutz: Die berechnete Nährstoffbilanz (Suisse-Bilanz) und das Formular K4A sind beizulegen für folgende Bauvorhaben:
 - Hofdüngerlager: Erweiterungen, Änderungen
 - Stallbauten, -erweiterungen, -umbauten
 - Laufhöfe
 - Silobauten, -anlagen

Dem Gesuch ist die Berechnung der anrechenbaren Bruttogeschossflächen und der nicht anrechenbaren Bruttonebenflächen (Aussenmasse) mit vermasseter Planskizze für zonenfremde Bauten und Anlagen beizulegen. Die anrechenbaren Flächen und die nicht anrechenbaren Flächen sind für Wohnen und Gewerbe getrennt aufzuführen. Volumenvergrößerungen sind aufzuzeigen und zu begründen.

Folgende Aufstellungen sind beizulegen:

- Bestand 1.7.1972 (Wohnen) / 1.1.1980 (Gewerbe)
- Seit 1.7.1972 (Wohnen) / 1.1.1980 (Gewerbe) bereits ausgeführte Erweiterungen
- Geplante Erweiterungen
- Total Erweiterungen

Schutzgegenstand (Natur- und Landschaftsschutz; Denkmalpflege, Archäologie)

Sind Änderungen an einer geschützten Einzelbaute vorgesehen? (innen und/oder aussen) ☐ Ja ☒ Nein

Sind Naturobjekte betroffen? (z.B. geschützte Bäume, Hecken) ☐ Ja ☐ Nein

Liegt das Bauvorhaben innerhalb der Grenzen eines Schutzgegenstandes? ☐ Ja ☒ Nein

Wenn ja, in welchem?

- ☐ Naturschutzgebiet (inkl. Pufferzone)
- ☐ Landschaftsschutzgebiet
- ☐ Ortsbildschutzgebiet
- ☐ Lebensraum (Kern- oder Schongebiet)
- ☐ Landschaft mit schützenswerter Bausubstanz (gemäss Richtplan)
- ☐ BLN-Gebiet
- ☐ Moorlandschaft
- ☐ Archäologisches Schutzgebiet
- ☐ Fruchtfolgefläche
- ☐ ISOS

Umgebungsschutz:

Abstand zum Schutzgegenstand _____ m

- ☐ angrenzend

Abwasserbeseitigung

Das Vorhaben befindet sich:

Angeschlossen an öffentliche Kanalisation? ☒ Ja ☐ Nein

- ☐ ausserhalb des Anschlussbereichs einer öffentlichen Kanalisation

Alternative Abwasserbeseitigung:

- ☐ Kleinkläranlage

Anlagenbeschreibung mit Typ und Hersteller:

Anlagegrösse (Einwohnergleichwerte):


Rückgabe gereinigtes Abwasser erfolgt über:

- ☐ Vorfluter - Koordinaten Einleitstelle: _____ y _____ / x
- ☐ Versickerung (im Bereich Au hydrologisches Gutachten beilegen)
- Koordinaten Versickerungsstelle: y _____ / x

- ☐ Stapelung (abflusslose Grube)

Volumen: _____ m³


- ☐ Abnahmevertrag mit Gemeinde/Abwasserverband
- ☐ landwirtschaftliche Verwertung

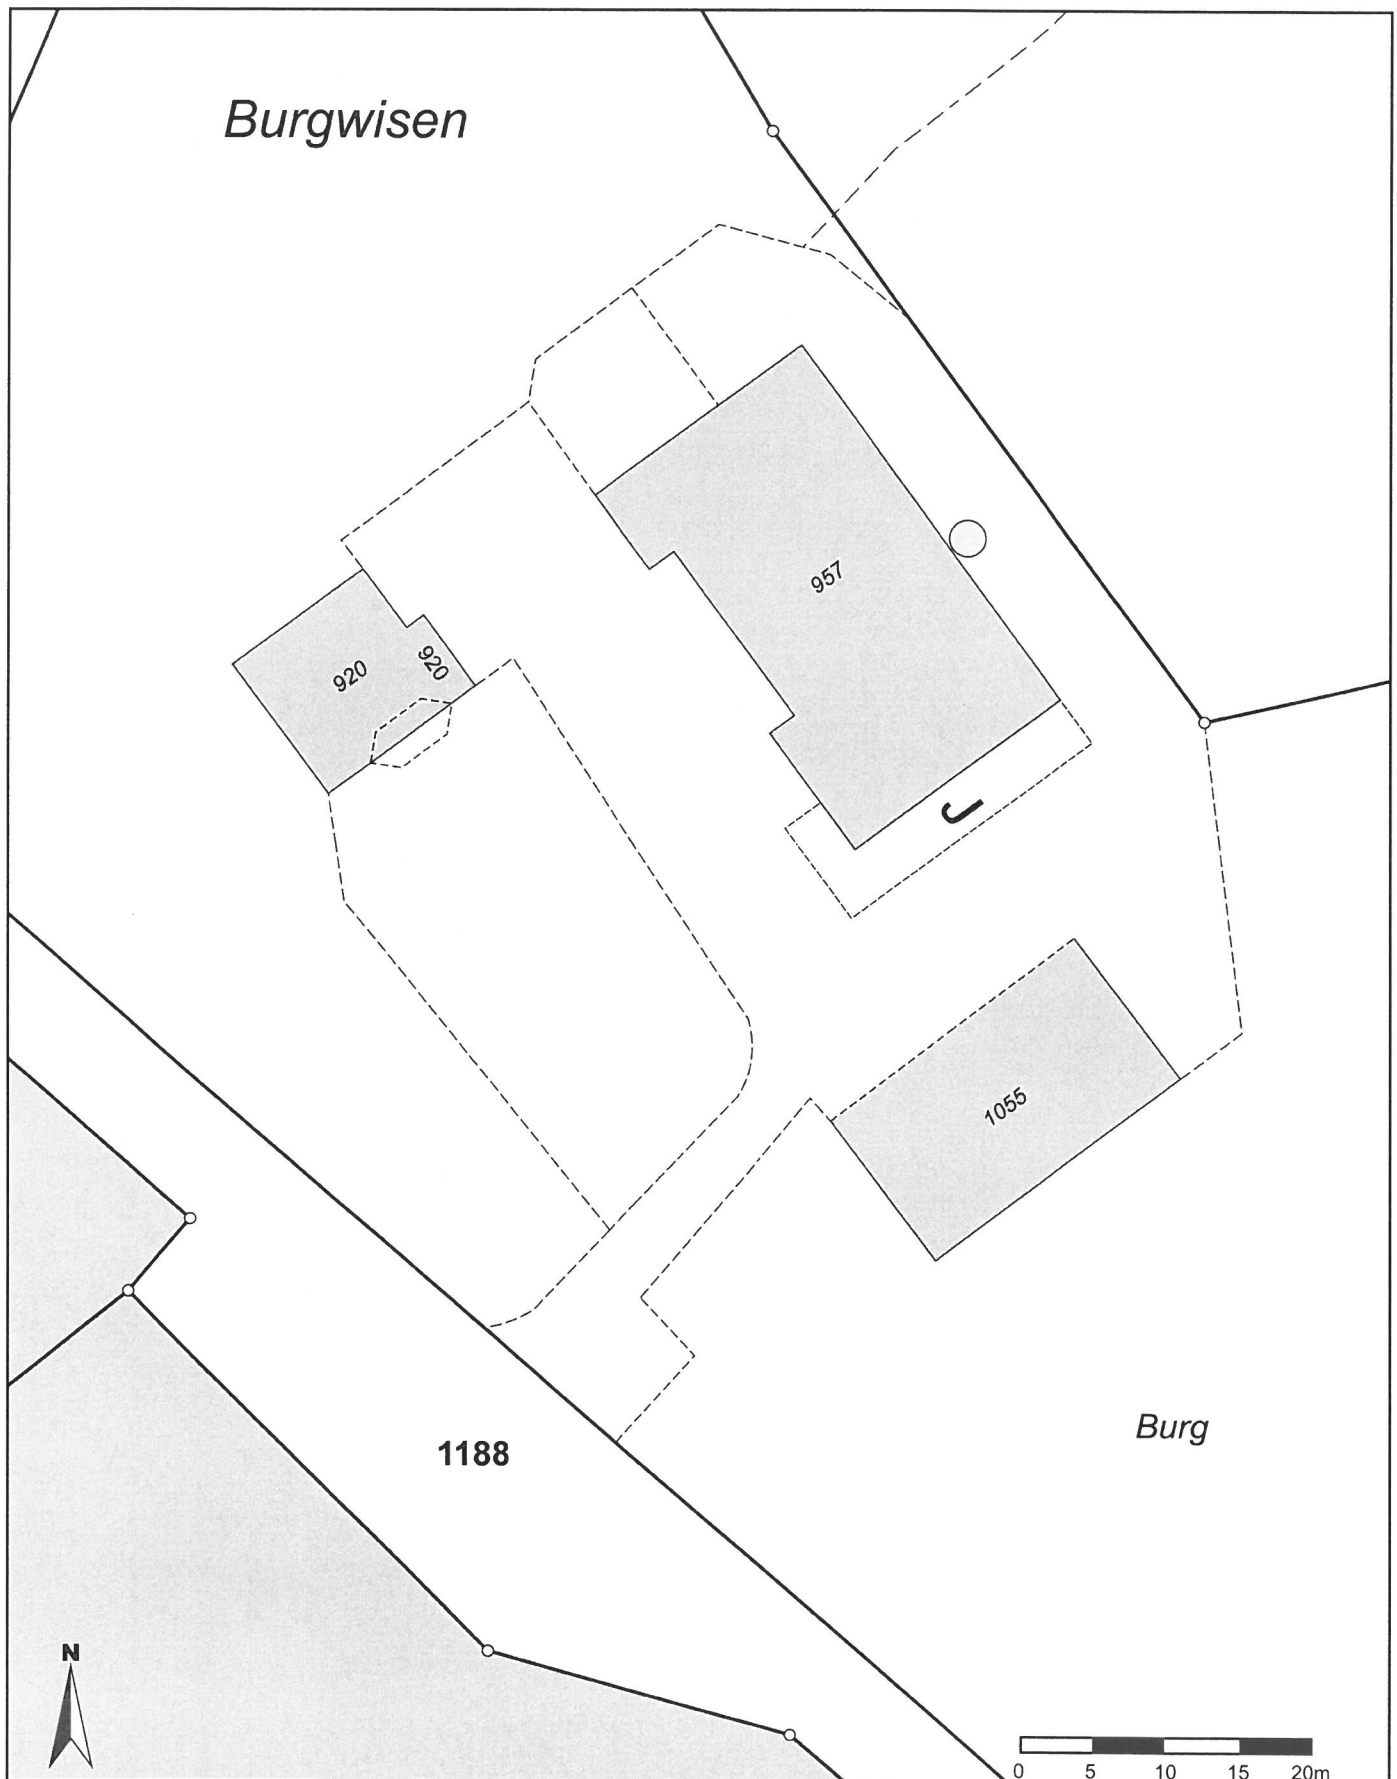

Peter Forster
Burg 920
9246 Niederbüren

Nachweis, dass die Landwirtschaftlichen Gebäude nicht von Landwirten
(Pächter) benötigt werden.

Markus Keller

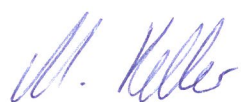
 386.7 a

Christof Signer

 284.7 a

Beni Eisenegger

114.2 a

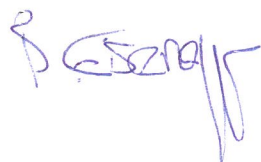

Markus Böhi

31 a