


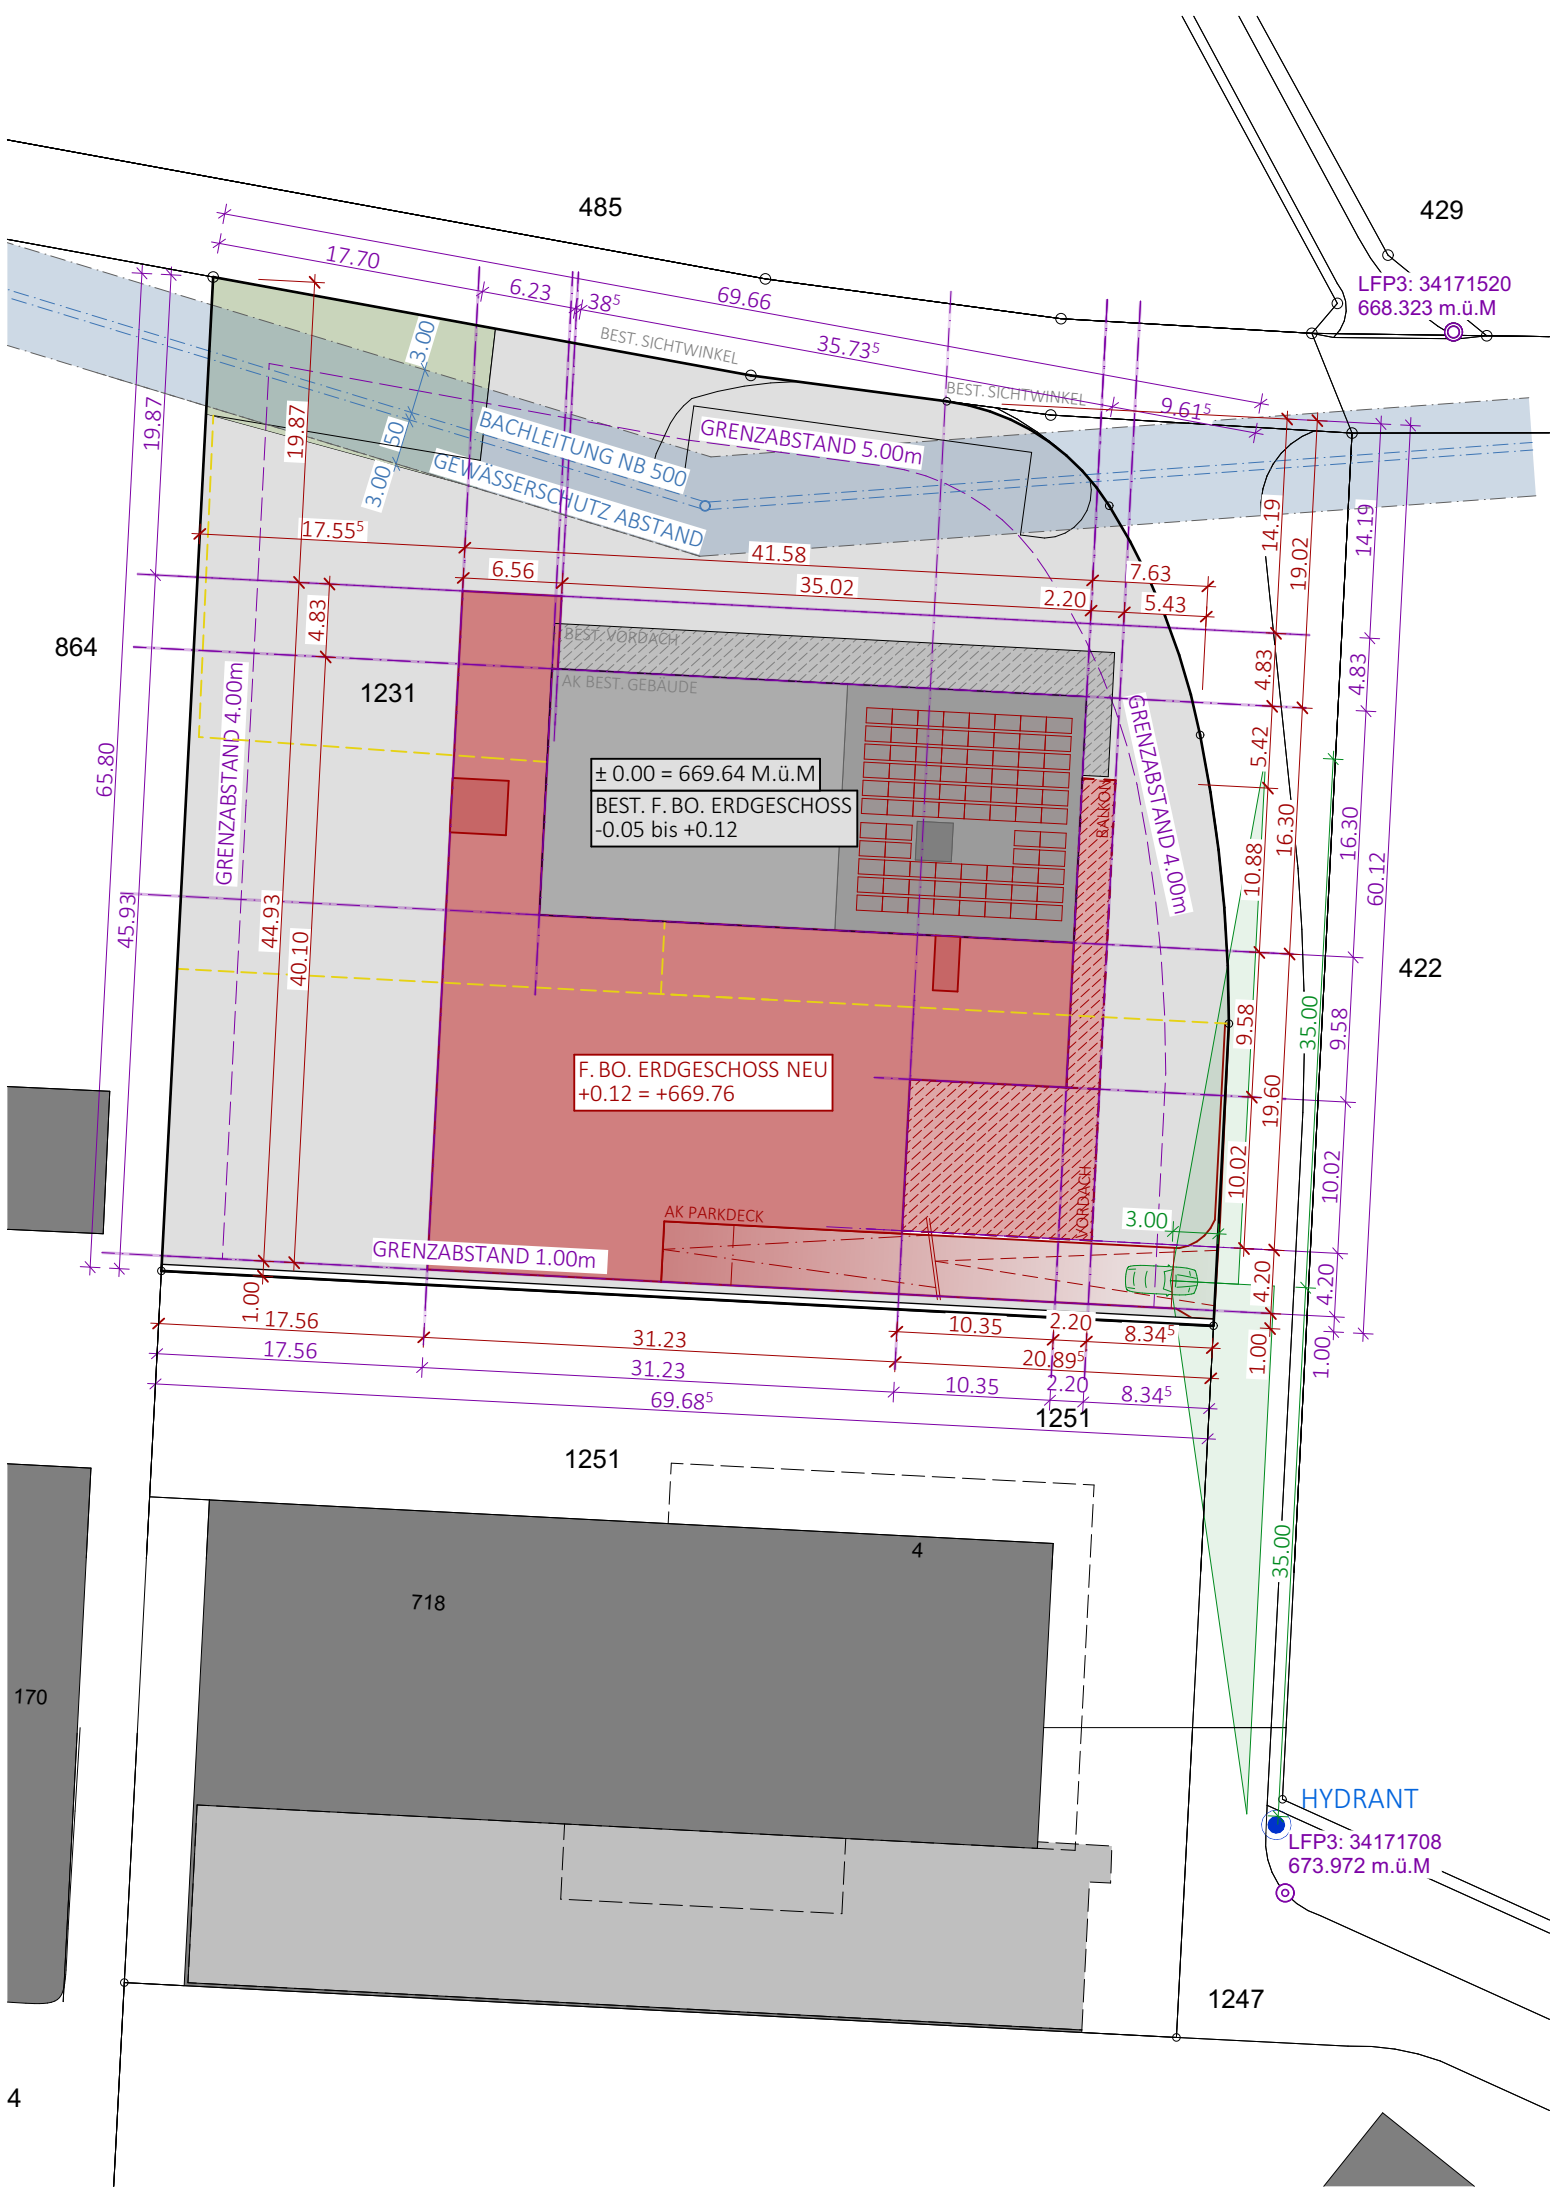

PROJEKT ERWEITERUNG GEWERBEHALLE MIT PARKDECK
PARZELLE 1231 | WOLFSHÖHE 2 | 6221 RICKENBACH

=SCK21

BAUHERRSCHAFT JAQUELINE UND STEFAN KOTTMANN | WOLFSHÖHE 2 | 6221 RICKENBACH LU
TELEFON 041 931 08 80 | stefan@servicecenter-kottmann.ch

RICKENBACH, 24.04.2026

PROJEKT / AUSFÜHRUNG BÄTTIG ARCHITEKTUR AG | MENZIKERSTRASSE 25A | 6221 RICKENBACH
TELEFON 041 932 40 00 | info@baettig.swiss

RICKENBACH, 24.04.2026


GRUNDEIGENTÜMERIN JACQUELINE UND STEFAN KOTTMANN | WOLFSHÖHE 2 | 6221 RICKENBACH
TELEFON 041 931 08 80 | stefan@servicecenter-kottmann.ch

RICKENBACH, 24.04.2026

PLANDARSTELLUNG ±0.00 = 669.64 m ü. M | OK FERTIG BODEN ERDGESCHOSS

UMBAU	BESTAND	NEU	ABBRUCH
WERKLEITUNGEN	REGENWASSER BEST.	MISCHWASSER BEST.	SCHMUTZWASSER BEST.
	SICKERWASSER BEST.	REGENWASSER NEU	SCHMUTZWASSER NEU
	EL WERKLEITUNG ELEKTRO	TV WERKLEITUNG TV	W WERKLEITUNG WASSER

PLANREVISIONEN SBR 24.04.2026 PLAN ERSTELLT

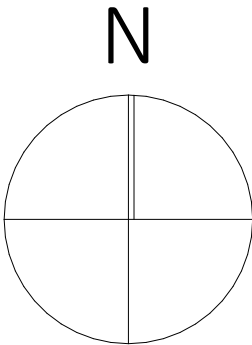

VISUALISIERUNG

DIENT ZUR ANSICHT. ABWEICHUNG / DIFFERENZ ZU PLÄNEN MÖGLICH.

