

WIR PLANEN UND
BAUEN FÜR ALLE



Architektur & Bauleitung
Generalunternehmung
Baumeisterarbeiten

LBG Sursee
Architektur und Bau
Grenzstrasse 3b
6214 Schenkon

Architekturbüro/GU
Bauunternehmung
lbg@lbg-sursee.ch
www.lbg-sursee.ch

041 925 82 46
041 925 82 42

A24003-04

Zeichner: CR
Datum: 28.05.2024
Rev.:
Mst: 1:100 / Format: A4

Brandschutzpläne

Bauherr:
Eugen + Sonja Lustenberger, Unter Budmigen, 6133 Hergiswil

Objekt:
Umbau Wohnung / Anbau Balkon, Unter Budmigen, 6133 Hergiswil


Beschrieb Brandschutz:
Es bleibt alles best. ausser im OG werden neue Trennwände eingebaut, zudem wird das Bad vergrössert und zwei neu Balkone auf der Nord- und Südfassade angebaut.

Informationen Brandschutz:	
Objekteigenschaften:	UG - EG Massivbau, OG - DG Holzbau Fassade brennbar, Gesamthöhe 10.93 m
Gebäudehöhenkategorie:	geringe Gebäudehöhe
Konzept:	bauliches Brandschutzkonzept, QSS 1
Nutzung:	Wohnen

Der Bauherr und Grundeigentümer:
Eugen + Sonja Lustenberger Unter Budmigen 6133 Hergiswil
Tel.: 041 979 31 31 E-Mail: eu.lustenberger@bluewin.ch


Anforderungen:				
Geschoss	Tragwerk	Brandabschnittsbildende Geschossdecken	Brandabschnittsbildende Wände und horizontale Fluchtwege	Fluchtweg vertikal
oberstes Geschoss	R 0	k. A.	EI 30	REI 30-RF1
EG-OG	R 30	REI 30	EI 30	REI 30-RF1
UG	R 60	REI 60	EI 60	REI 60-RF1


Der Gesamtleiter: (QS Verantwortlicher Brandschutz)
LBG Architektur + Bau Gerhard Stocker Grenzstrasse 3b 6214 Schenkon
Tel.: 041 925 82 46 E-Mail: lbg@lbg-sursee.ch

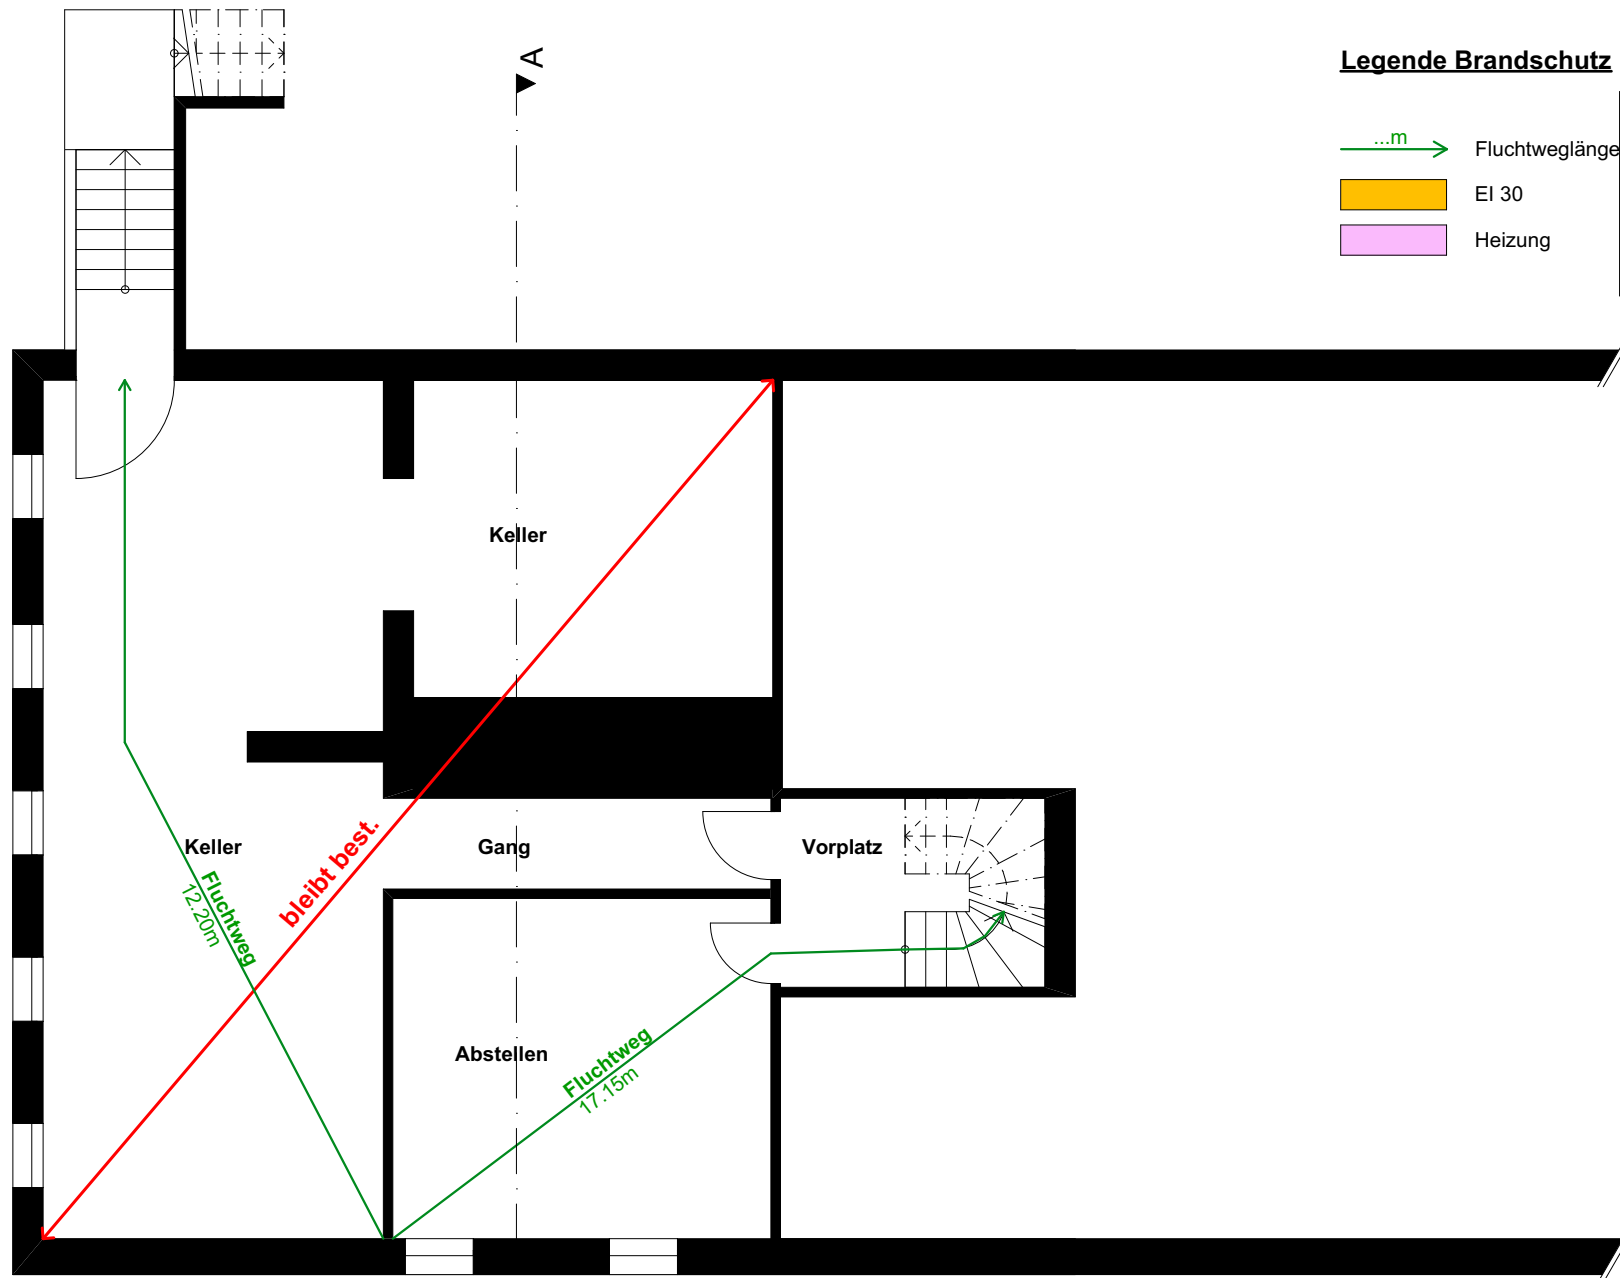

Legende Brandschutz

- ...m → Fluchtweglänge
- El 30
- Heizung

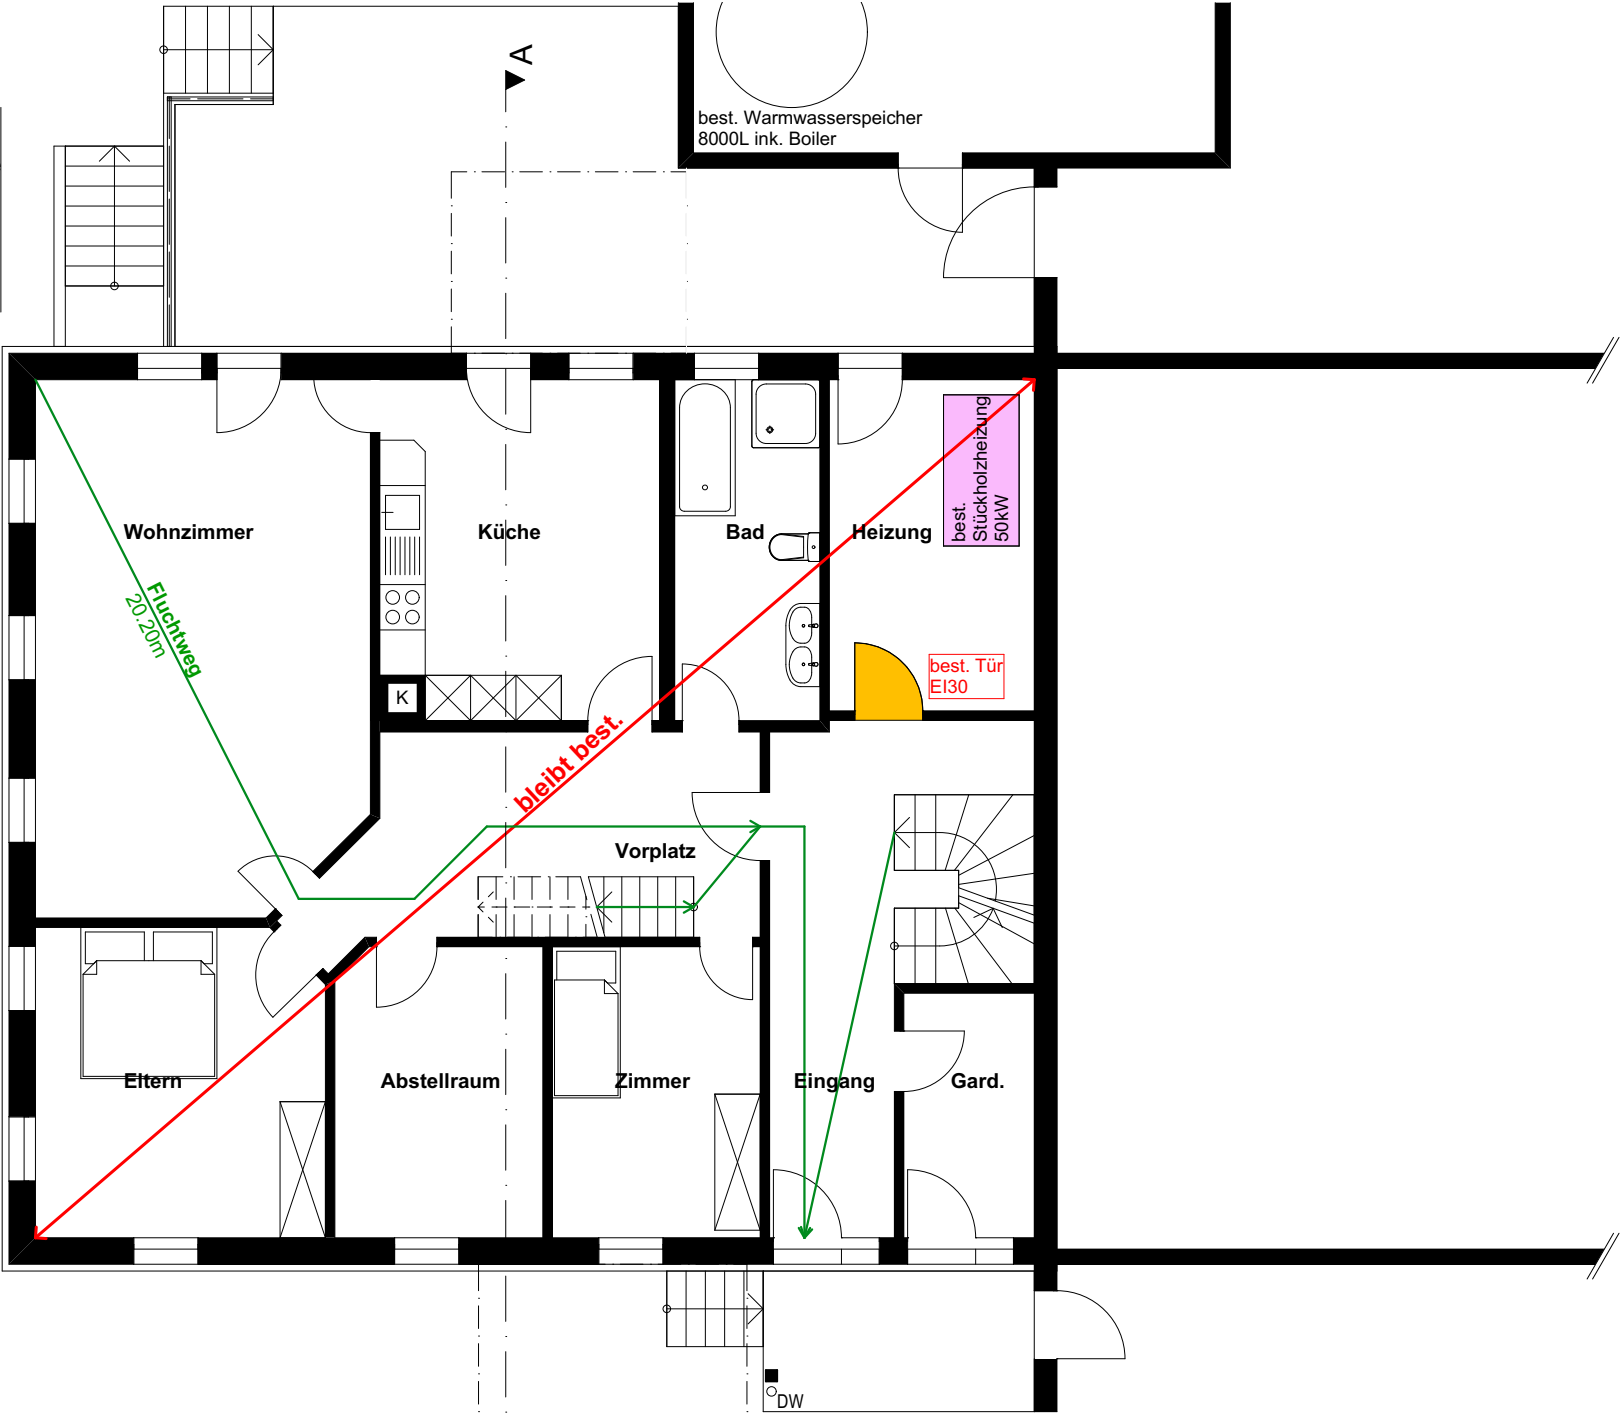


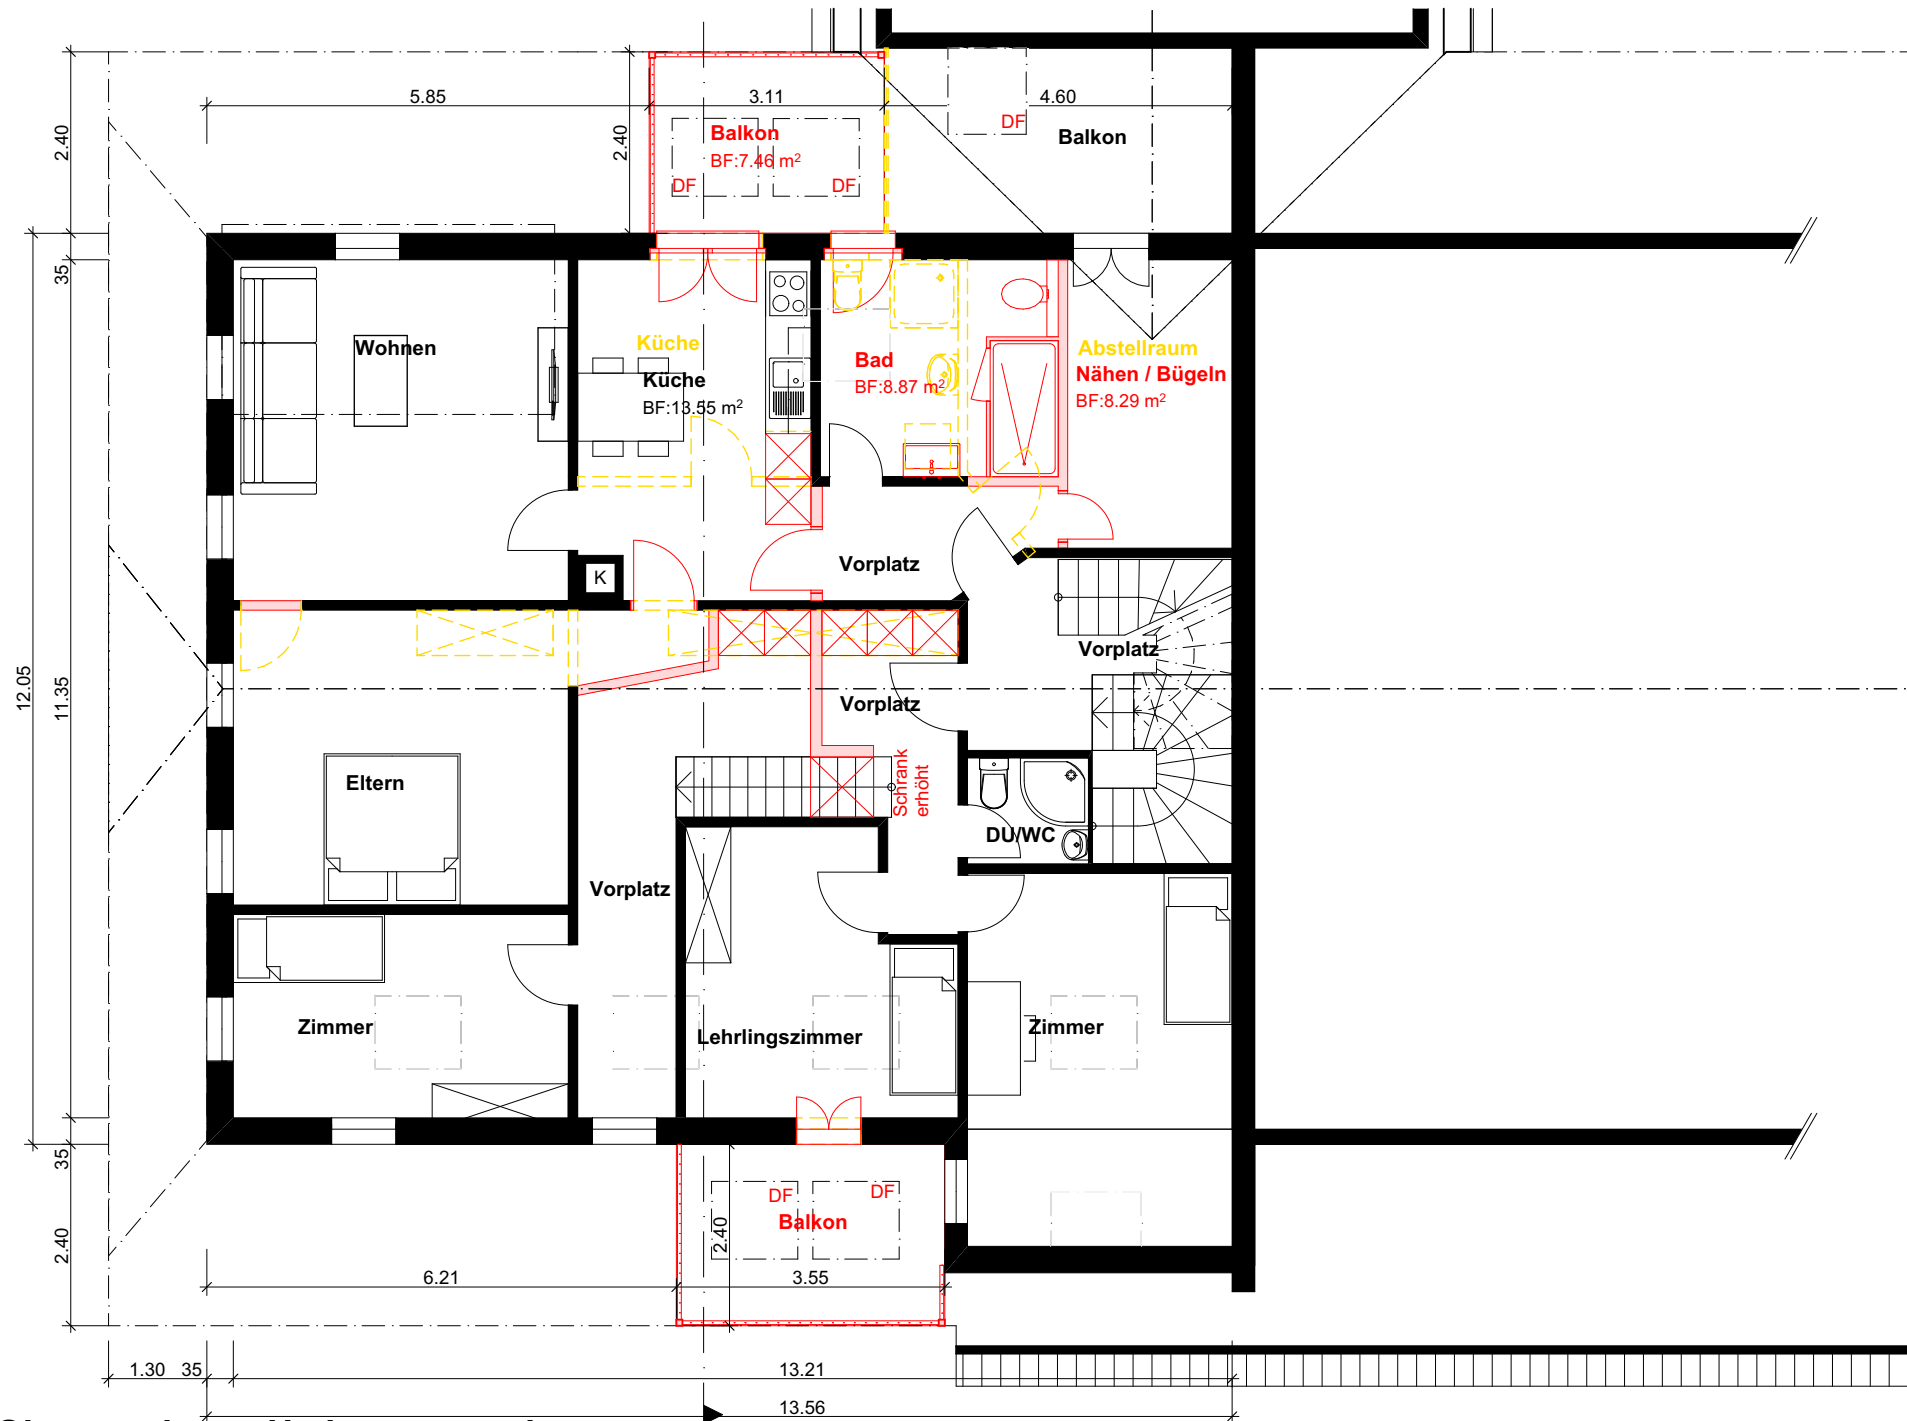

Grundriss Obergeschoss, Umbaumaßnahme 28.05.2024 Mst. 1:100

Legende Brandschutz

- ...m → Fluchtweglänge
- El 30
- Heizung

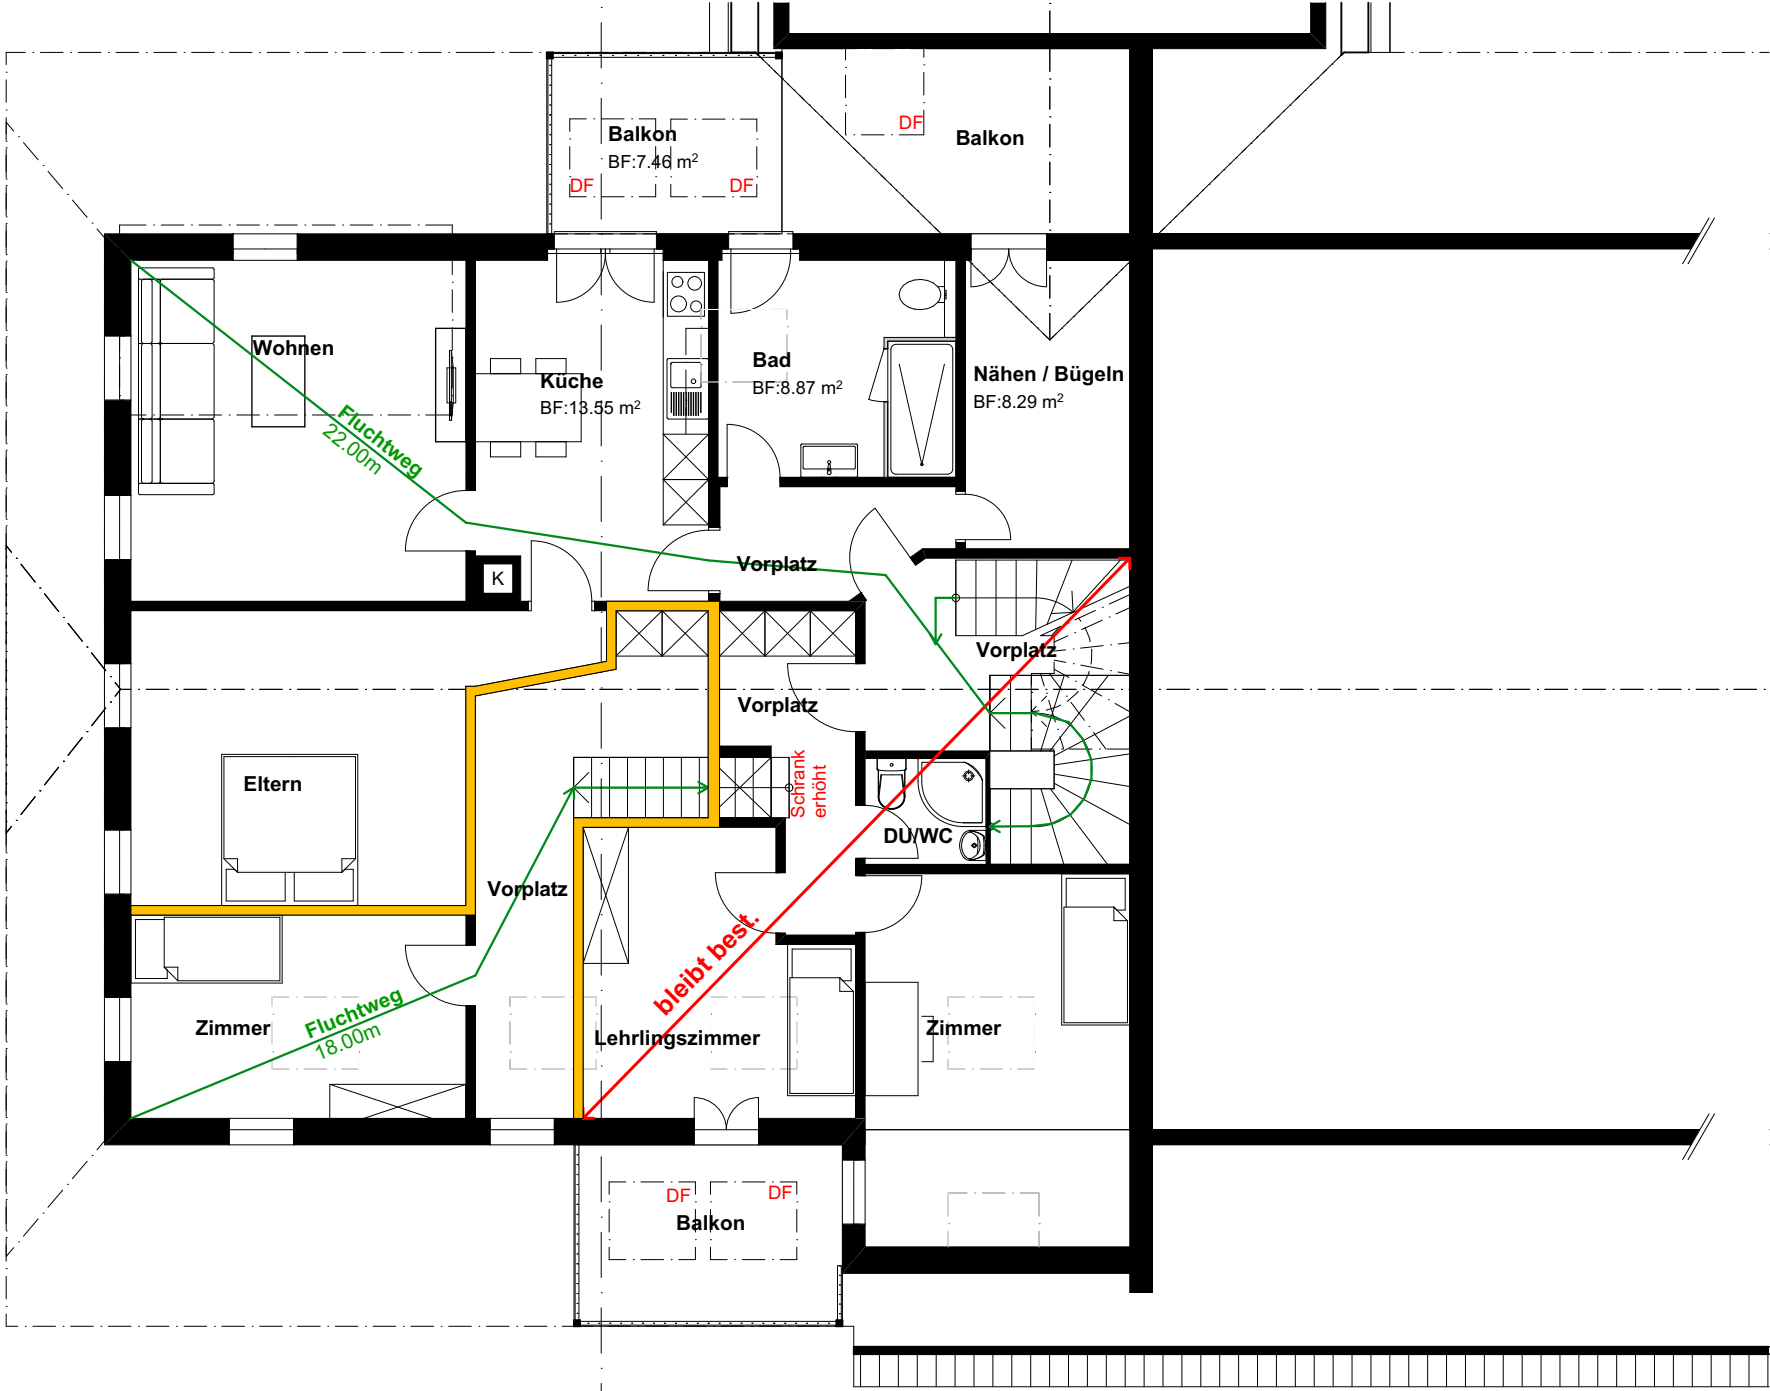


Legende Brandschutz

- Fluchtweglänge
- EI 30
- Heizung


ab.f.Bo. 1.50 m
2 m.L.

2 m.L.
ab.f.Bo. 1.50 m

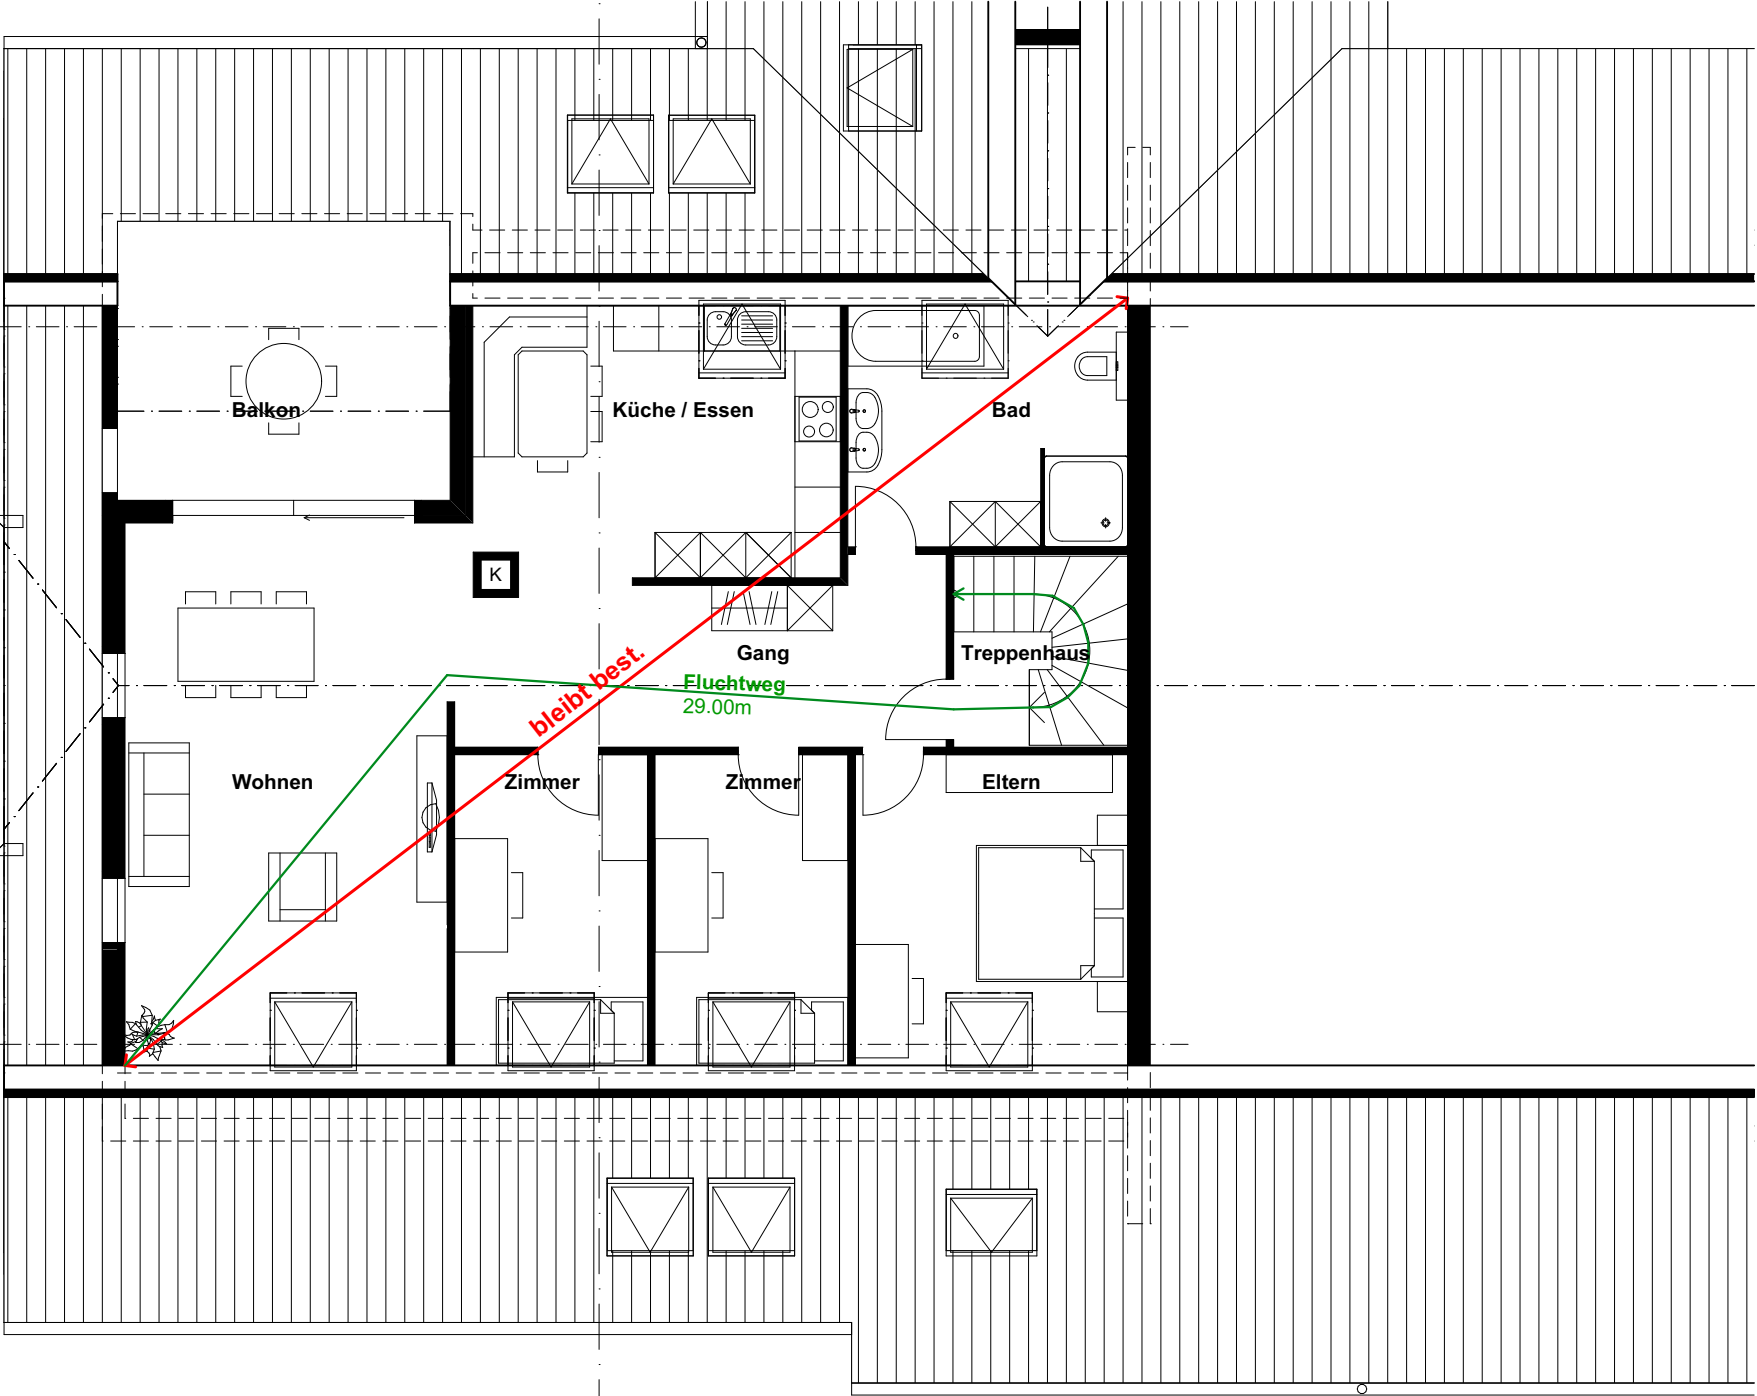

Legende Brandschutz

- ...m → Fluchtweglänge
- El 30
- Heizung

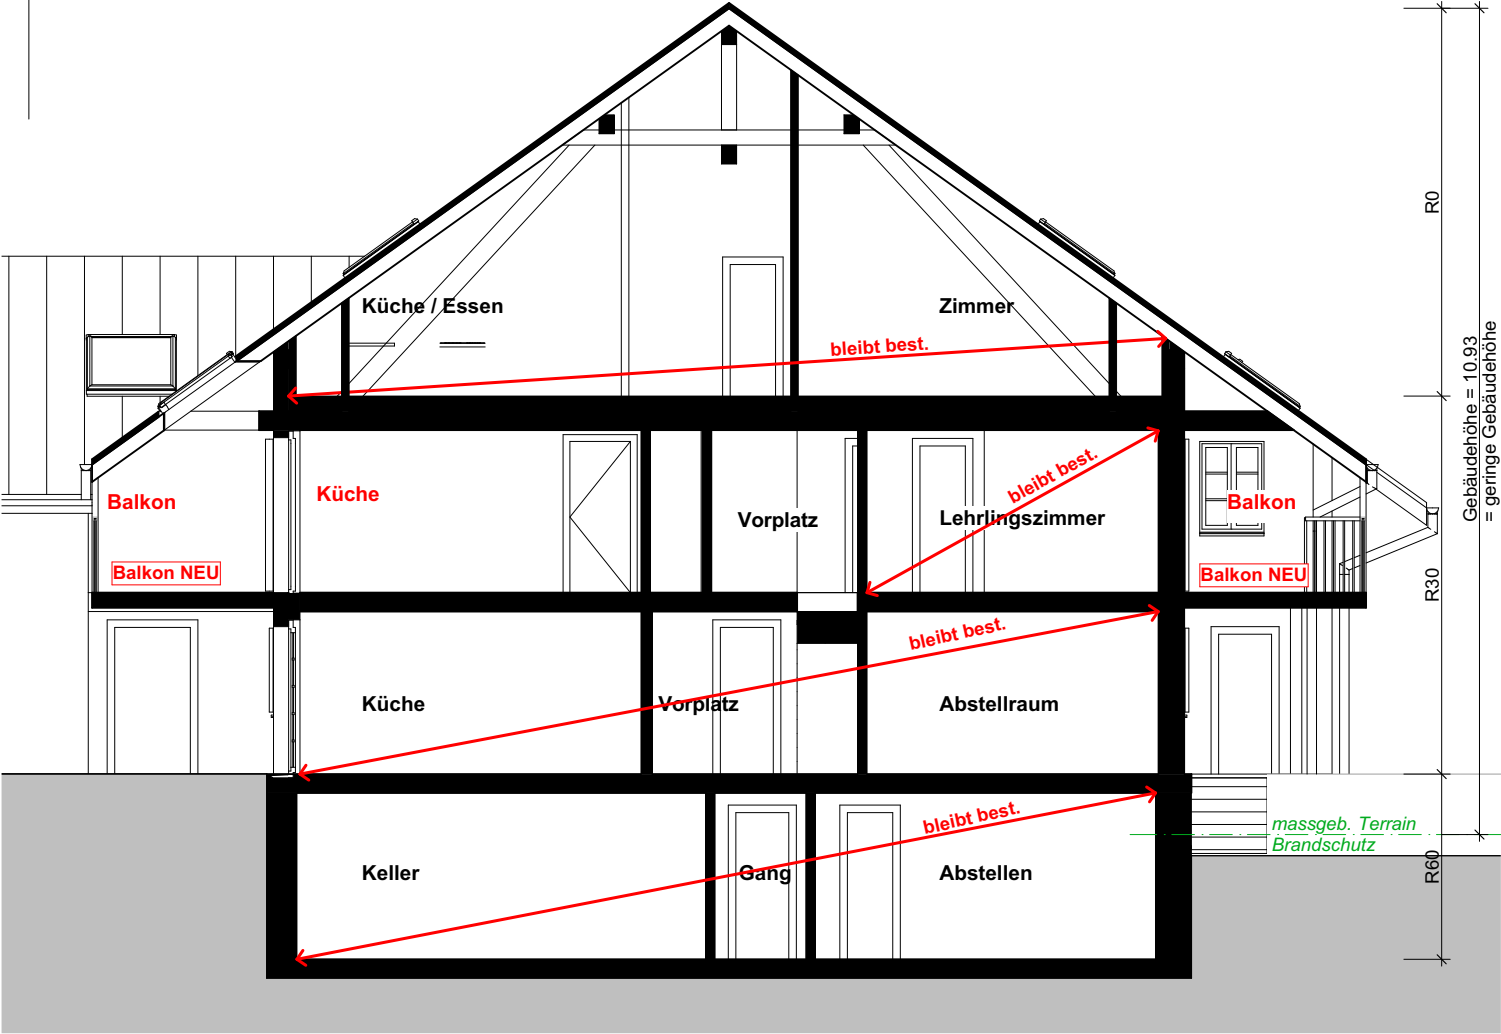

Legende Brandschutz

- ...m

→

Fluchtweglänge
- EI 30
- Heizung

