
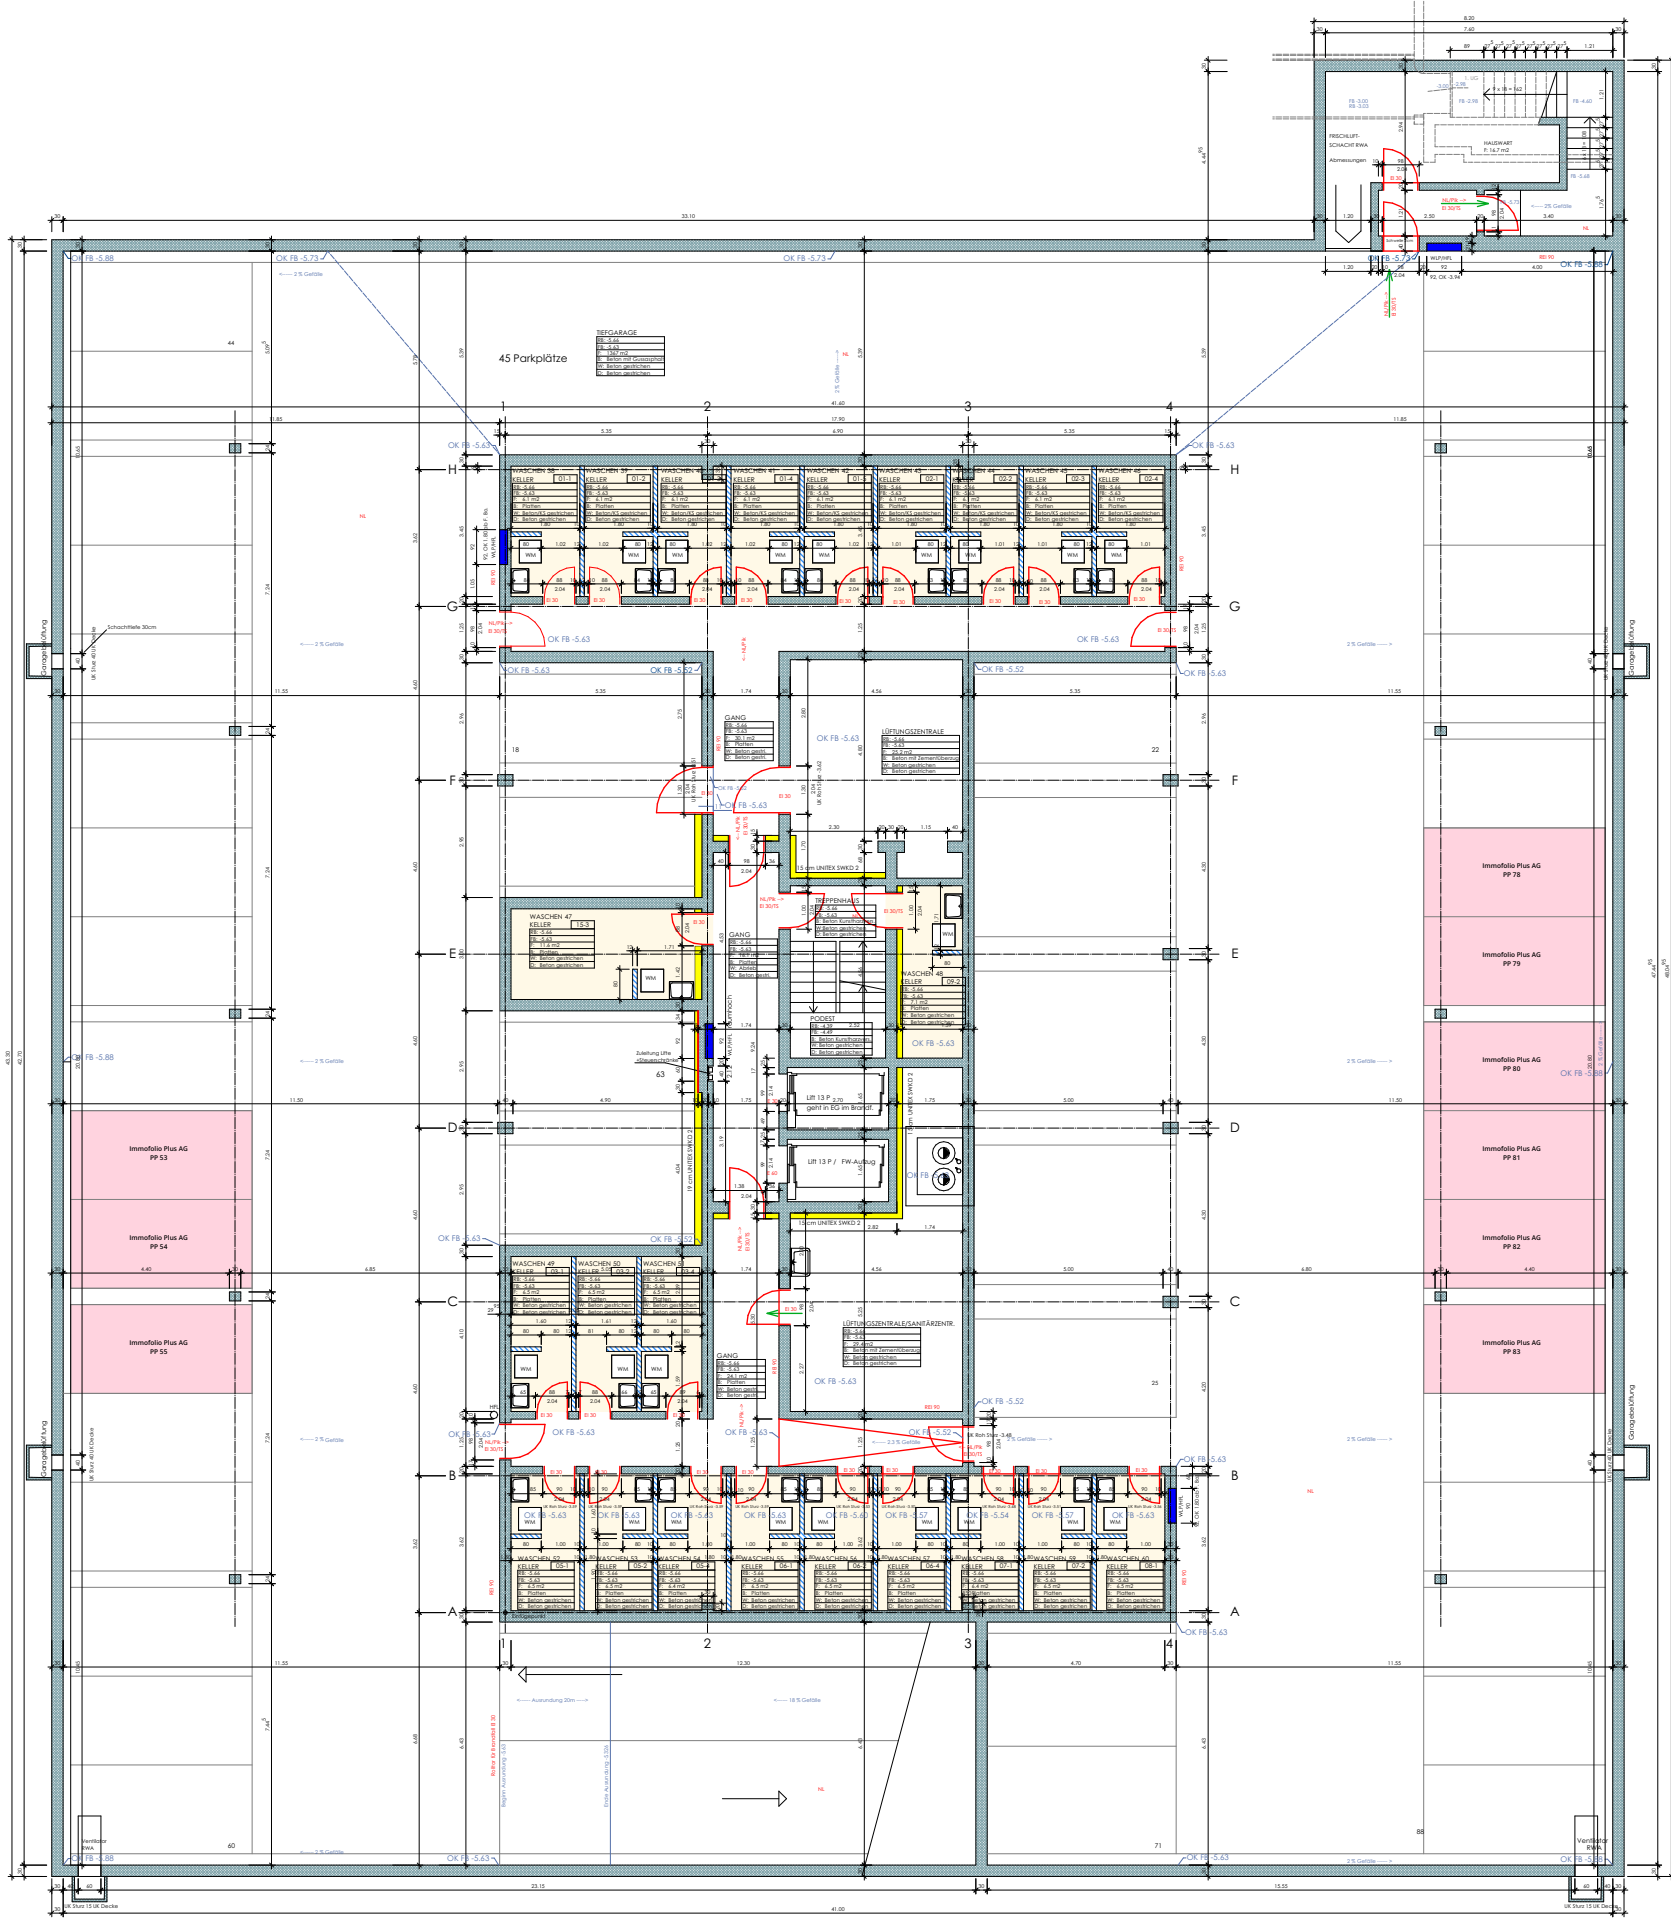


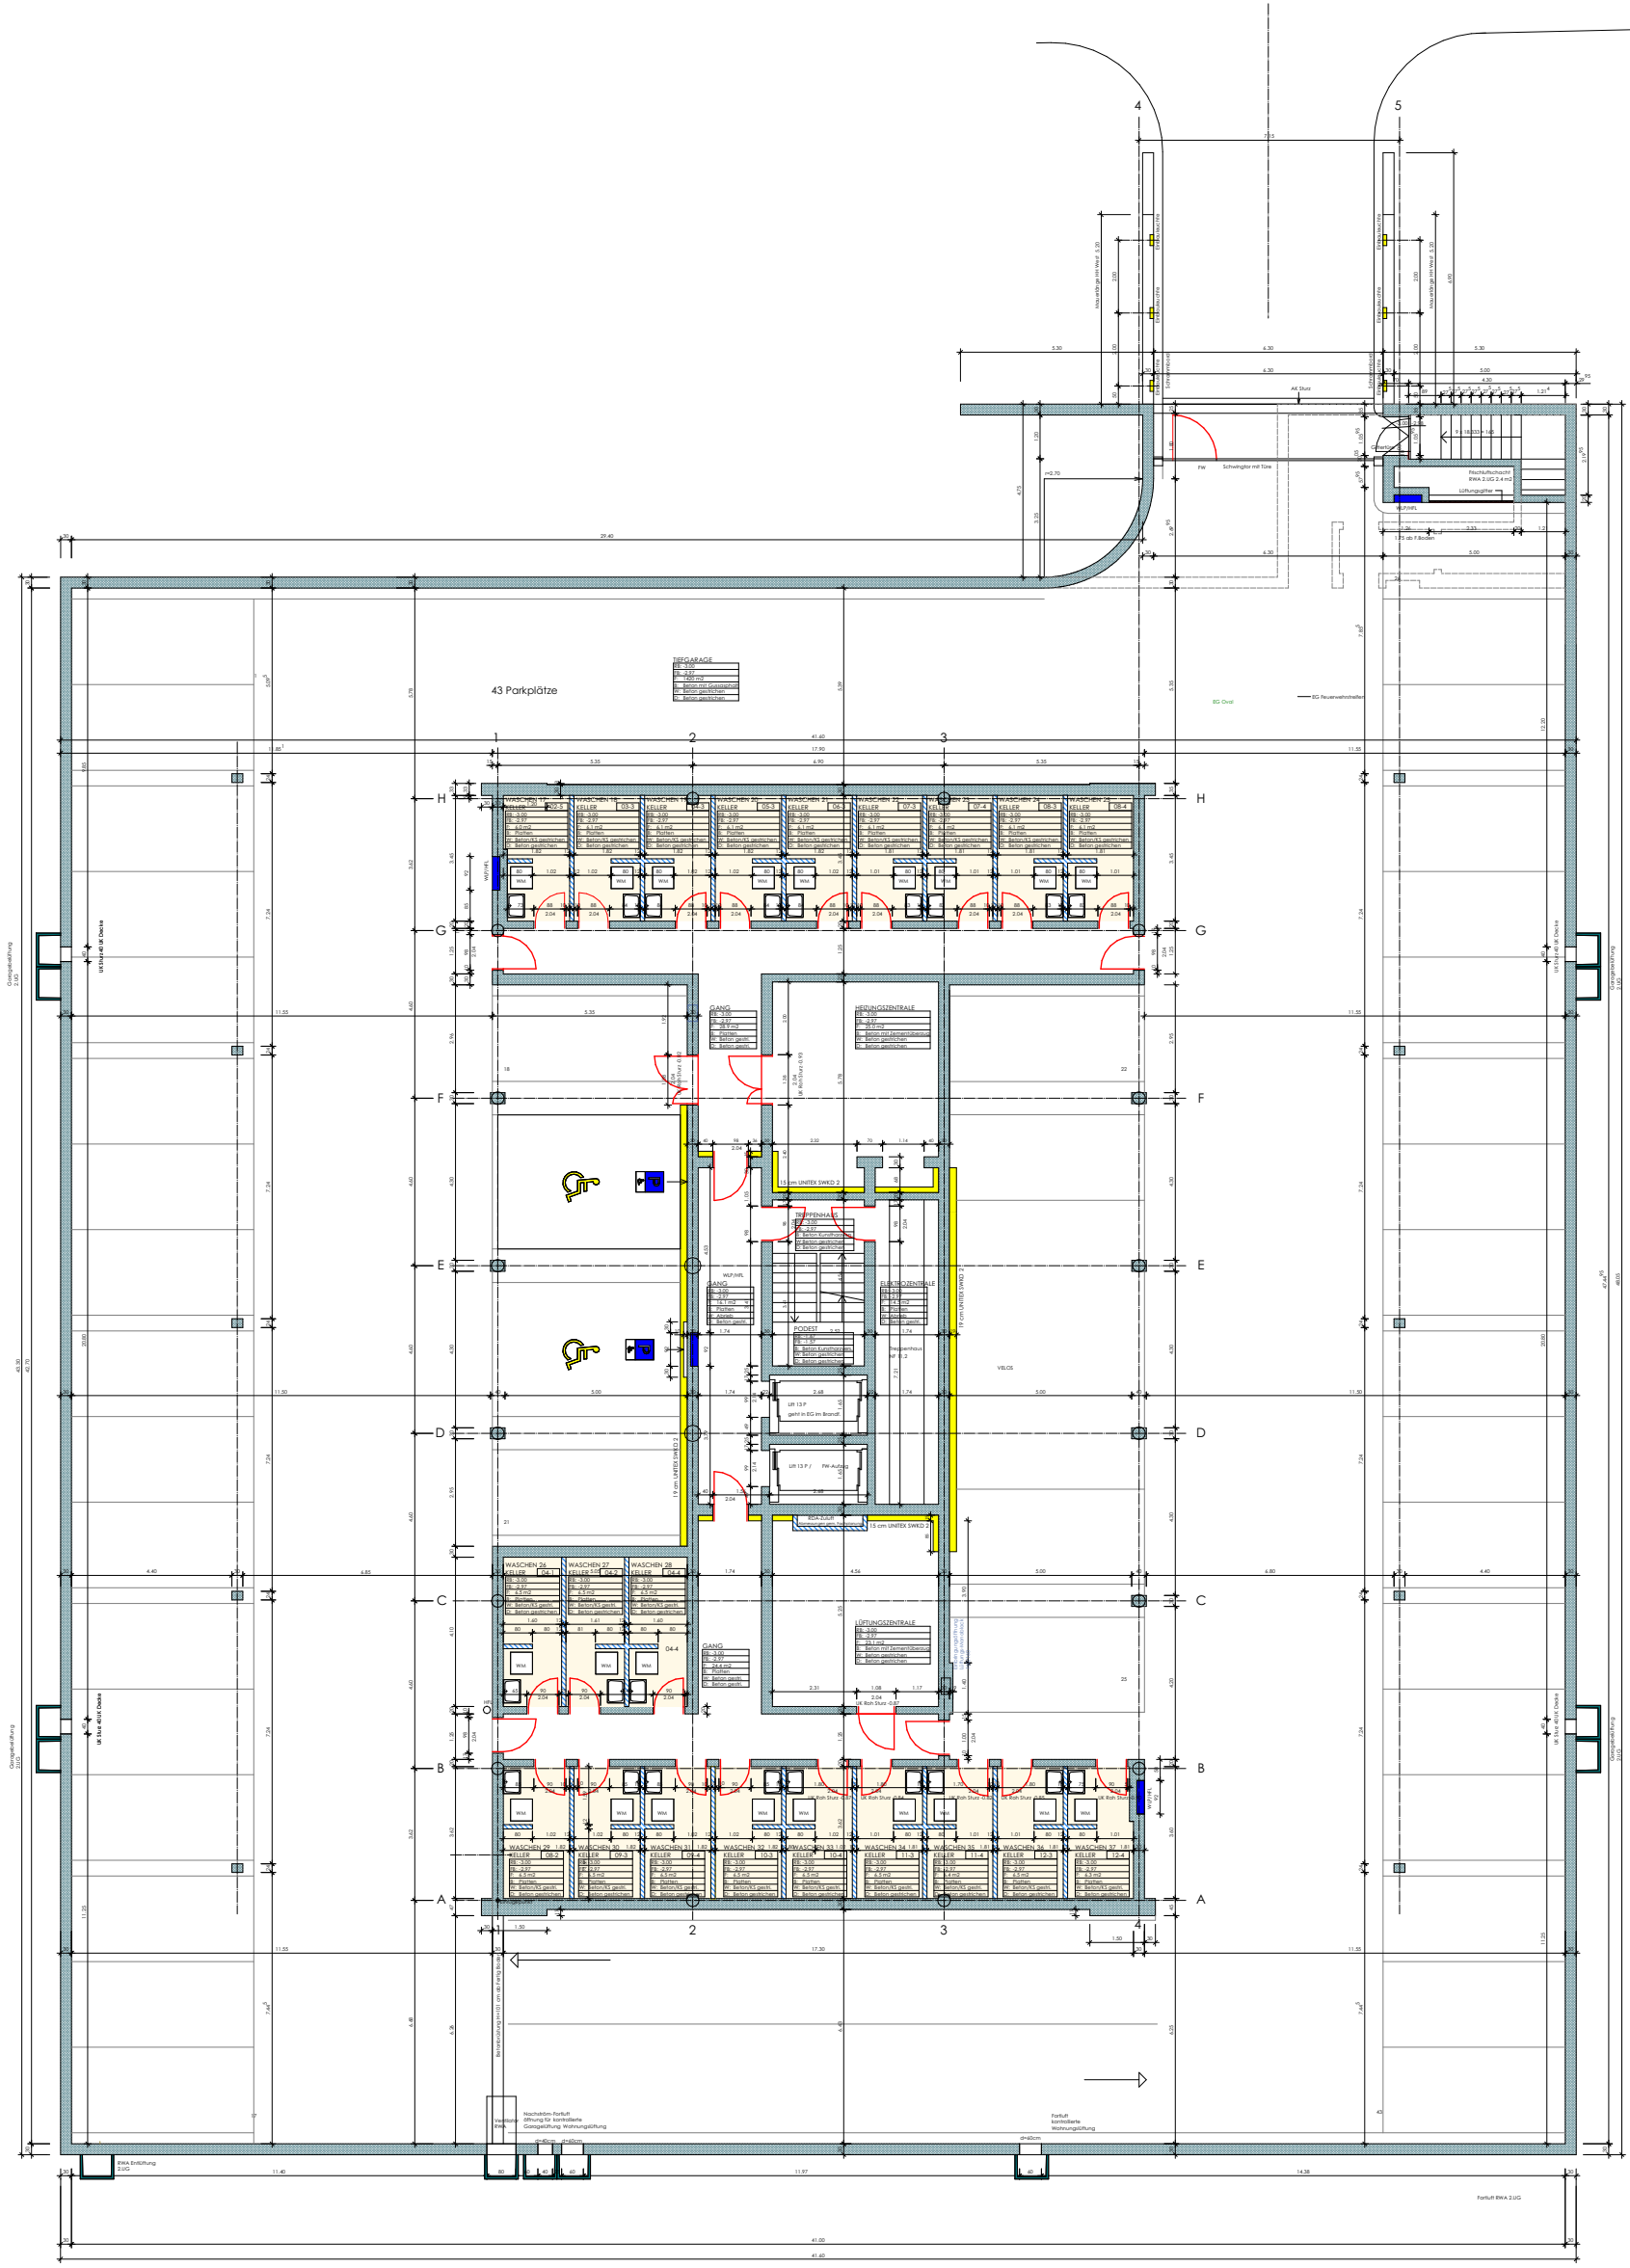

-1. UNTERGESCHOSS MST: 1:200

-2. UNTERGESCHOSS MST: 1:200

Parkplatzberechnung

VSS 40 281 Angebot an Parkfeldern für Personenwagen  
1PP pro WHG

BRAUCHEN

1PP x 6 WHG (4PP 10.OG + 2PP 13.OG)

= 6 PP


HABEN

= 9 PP

PP Immofolio Plus AG

PP Besucher

PP Besucher IV

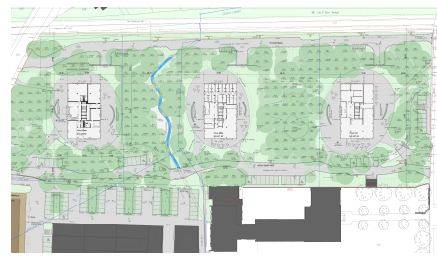

Baueingabe  
Parkplatzberechnung

PLANNUMMER  
7041-1\_E  
INDEX: GEZEICHNET: REVIDIERT:  
IBW 29.05.2026  
ÄNDERUNG:

MASSSTAB:  
1:200  
FORMAT:  
84x60

Die Grundeigentümer | Die Bauherren  
Fortimo Invest AG

Der Architekt  
Fortimo AG

Legende:  
Bestand  
Neu  
Abbruch

Datum:  
29.05.2026

± 0.00 = 421.50 M.U.M. = OK FB Erdgeschoss

fortimo

FORTIMO AG  
Rorschacherstrasse 286  
CH-9016 St. Gallen  
+41 71 844 06 51  
info@fortimo.ch

www.fortimo.ch

Gesamtprojektleitung  
Fortimo AG  
Daniel Strickler  
+41 71 844 06 51  
daniel.strickler@fortimo.ch

Architektur  
Fortimo AG  
Stefan Dietrich  
+41 71 844 06 76  
stefan.dietrich@fortimo.ch

Bauleitung  
Fortimo AG  
Roman Wohlgemuth  
+41 79 785 91 61  
roman.wohlgemuth@fortimo.ch  
100% Projektentwurf, 100% Bauleitung  
100% 2D, 100% 3D, 100% 4D

DRUCKDATUM: 01.06.2026