

COMMUNE DE VUCHERENS

Plan 221 / 2002

Coordonnées moyennes: 2'549'200 / 1'164'320


Dossier technique: 24'252

Mensuration graphique numérisée

Géodonnée © Etat de Vaud

1:1000

Plan pour modification de servitude - ENQUETE

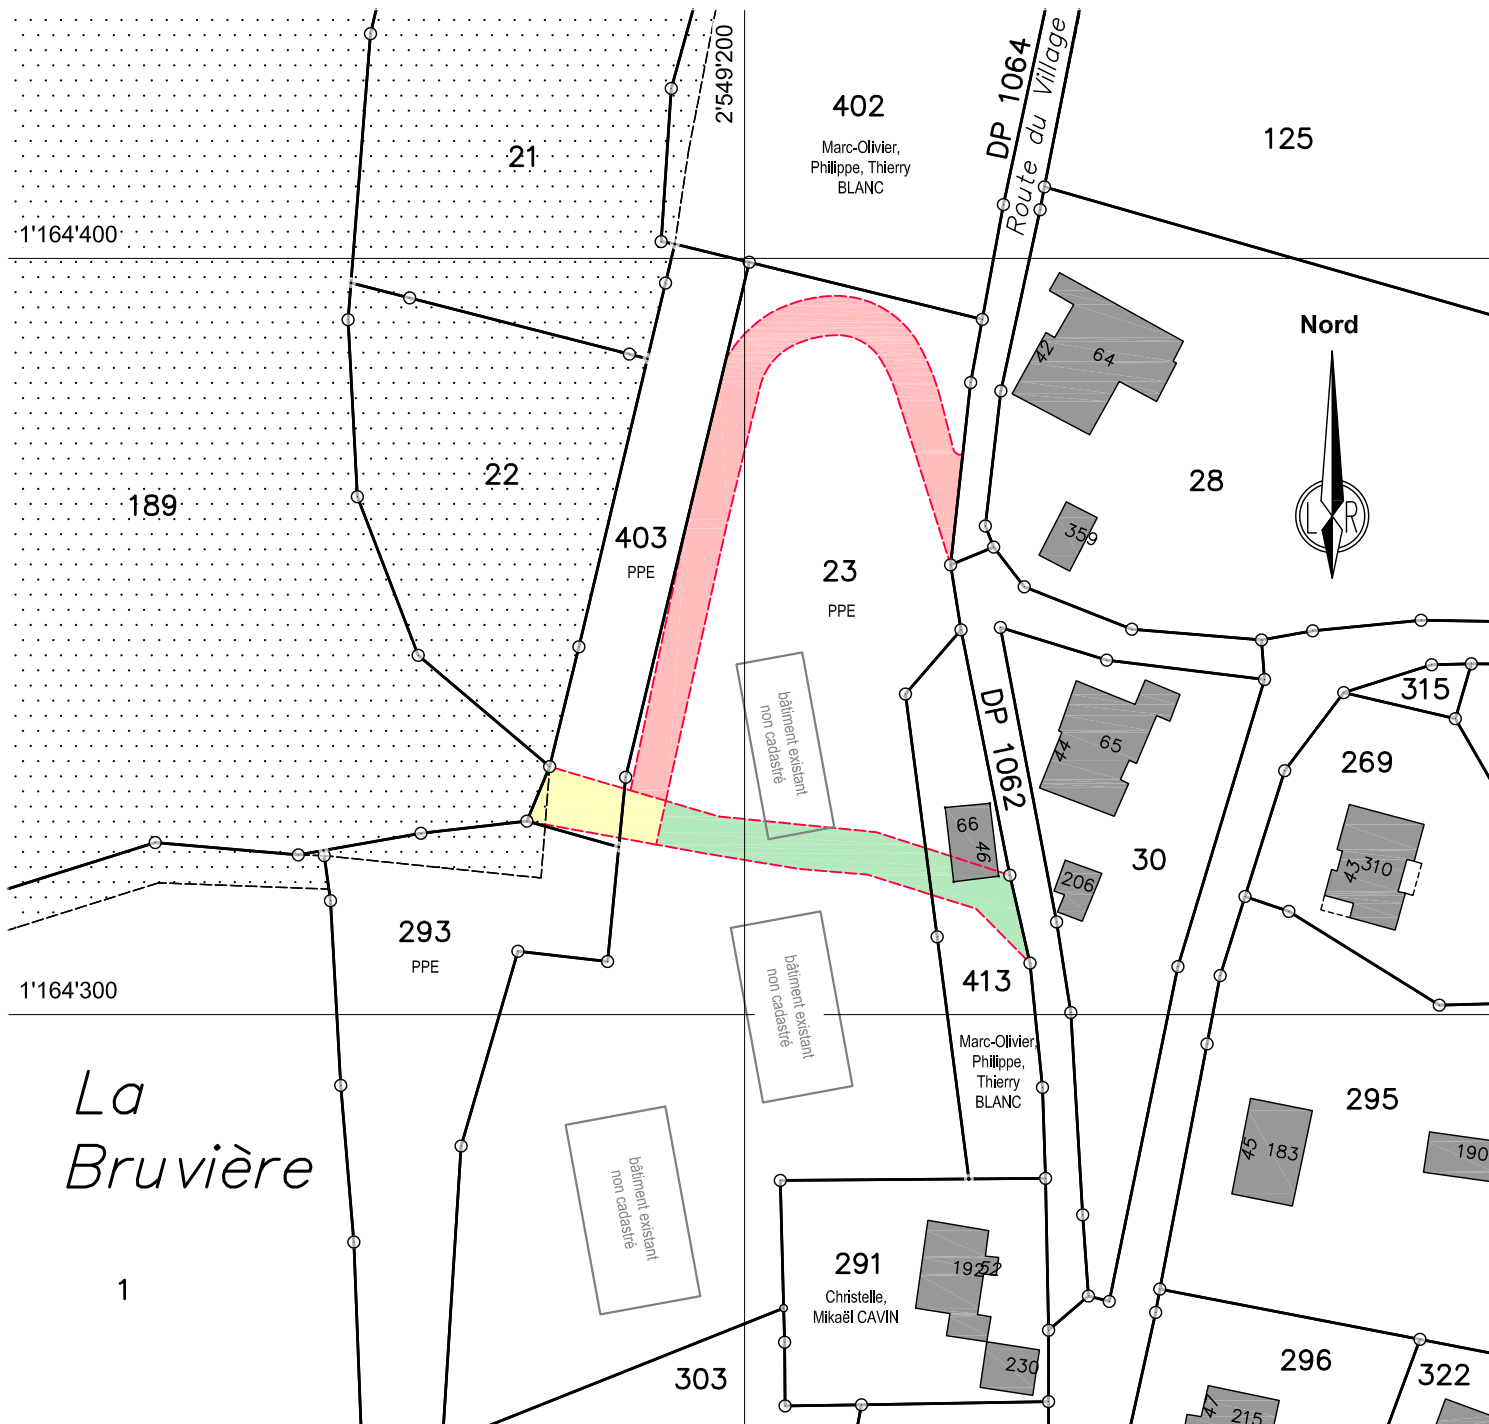

Servitude à modifier:

86'675 ID.011-2005/005022 Passage public à pied et pour tous véhicules

Servitude personnelle en faveur de la Commune de Vucherens

Fonds servants maintenus: parcelles 23 et 403

Fonds servant supprimé: parcelle 413

Exercice:

- tracé radié
- tracé maintenu
- tracé nouveau

Moudon, le 24 juin 2021

Pierre-André Nicod



NPPR INGÉNIEURS ET
GÉOMÈTRES SA
NICOD • PERRIN • PARISOD • REY
Ch. Château-Sec 6 / CP 186 1510 Moudon
Tél. 021 905 15 88 moudon@nppr.ch