



Gemeinde Schwarzenburg
Änderung kommunaler Verkehrsrichtplan

Änderung Verkehrsrichtplan Teil 2, Schwarzenburg (Massnahme N2)
Öffentliche Mitwirkung

Die Änderung beinhaltet:

- Änderung Massnahmenkatalog (Massnahme N2)
- **Änderung Verkehrsrichtplan Teil 2, Schwarzenburg (Massnahme N2)**
- Erläuterungsbericht (Bericht nach Art. 111 Abs. 2 BauV / Art. 47 RPV)

Bern, 25. März 2025/GR
2436_310_2_SchwaBu_RPVerkehr_Plan.vwx - bl/mo

Massstab: 1:2'500
Planformat: A4

Legende



Legende Massnahmen

Strassen

- Gefahrenstellen
- Sanierung Knoten
- Pforten
- Strassenunterbruch (Langsamverkehr offern)
- Beschränkte Durchfahrt
- Zone mit Tempo 30 und Verkehrsberuhigung
- Begegnungszone
- Neue Gebietserschliessung

Langsamverkehr

- Sicherung/Aufwertung Fussverkehr
- Sicherung/Aufwertung Veloverkehr
- Neue Gebietserschliessung

Öffentlicher Verkehr

- Neue Bushaltestelle

bestehend	neu zu realisieren

Legende Netz

Strassen

- Hauptverkehrsstrasse (HVS)
- Sammelstrasse (SS 2)
- Wichtige Gemeindestrasse ausserhalb Bauzone
- Erschliessungsstrasse (ES)

Langsamverkehr

- Fussweg/Trottoir



Öffentlicher Verkehr

- Bahnhof/Bahnhaltestelle
- Bushaltestelle
- Park+Ride-Anlage

Legende Massnahmen

Nummerierung

- Massnahme Strasse
- Massnahme Veloverkehr
- Neue Gebietserschliessung

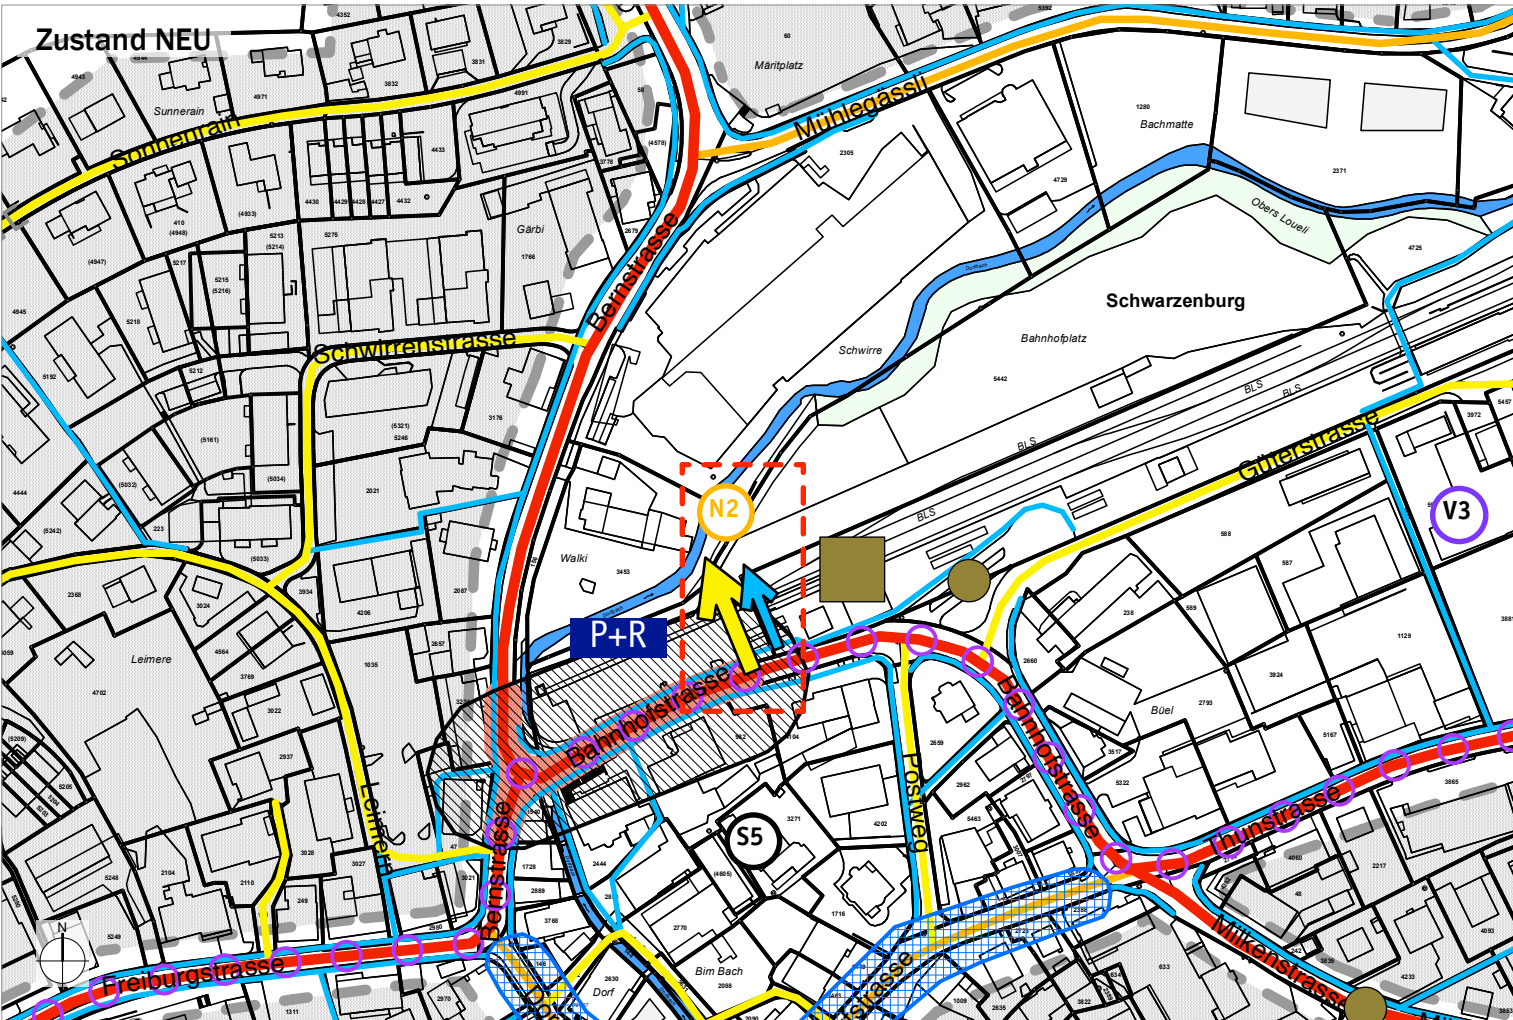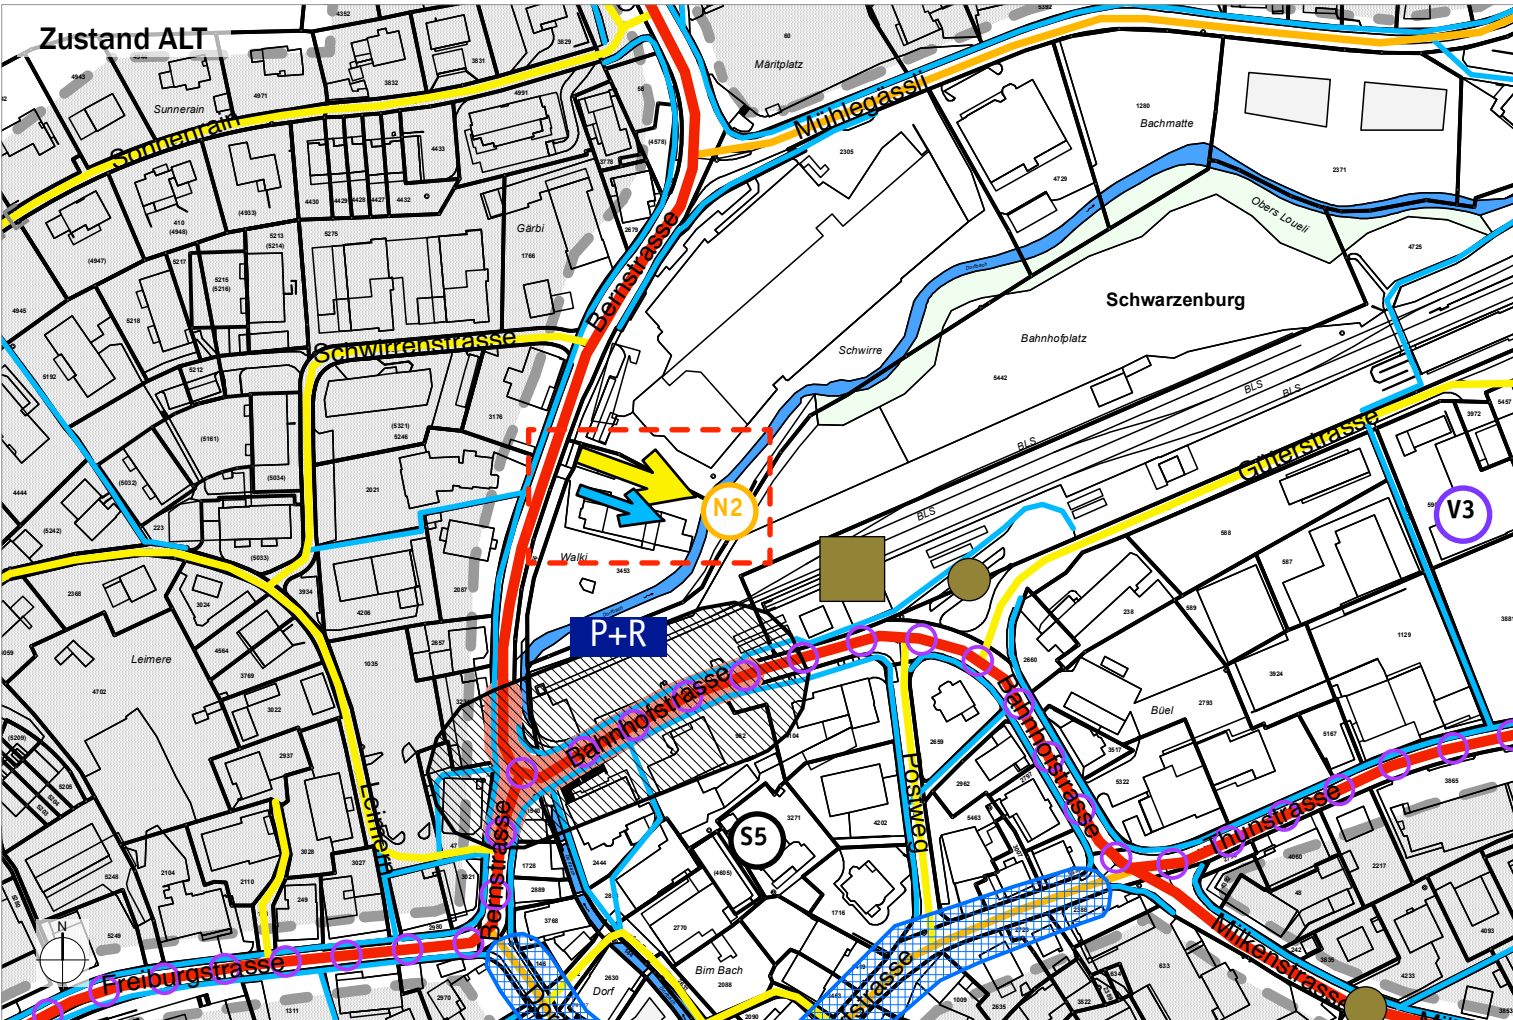

Genehmigungsvermerke

Mitwirkung vom

Kantonale Vorprüfung vom

Beschlossen durch den Gemeinderat am

Der Präsident:

Der Gemeindschreiber:

Die Richtigkeit dieser Angaben bescheinigt:

Schwarzenburg, den

Der Gemeindeschreiber:

Genehmigt durch das Amt für Gemeinden und Raumordnung am