

Bauprojekt


Bauherr:
Mathias + Vanessa Huber, Ober - Sagenmatt, 6133 Hergiswil

Objekt:
Anpassung Liegeboxen / Laufhof / Mistplatz, Ober - Sagenmatt,
6133 Hergiswil

Zeichner: FH/PR
Datum: 17.06.2025
Rev.:
Mst: 1:100 / Format: 84/60

OK. Liegeboxen ± 0.00 = 10cm höher als OK best. Laufhof


Neu Abbruch Bestand

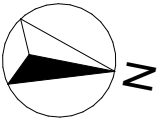


Der Bauherr und
Grundeigentümer : _____

Der Architekt : _____


Der Gesamtleiter (QS Verantwortlicher Brandschutz): Priska Renggli

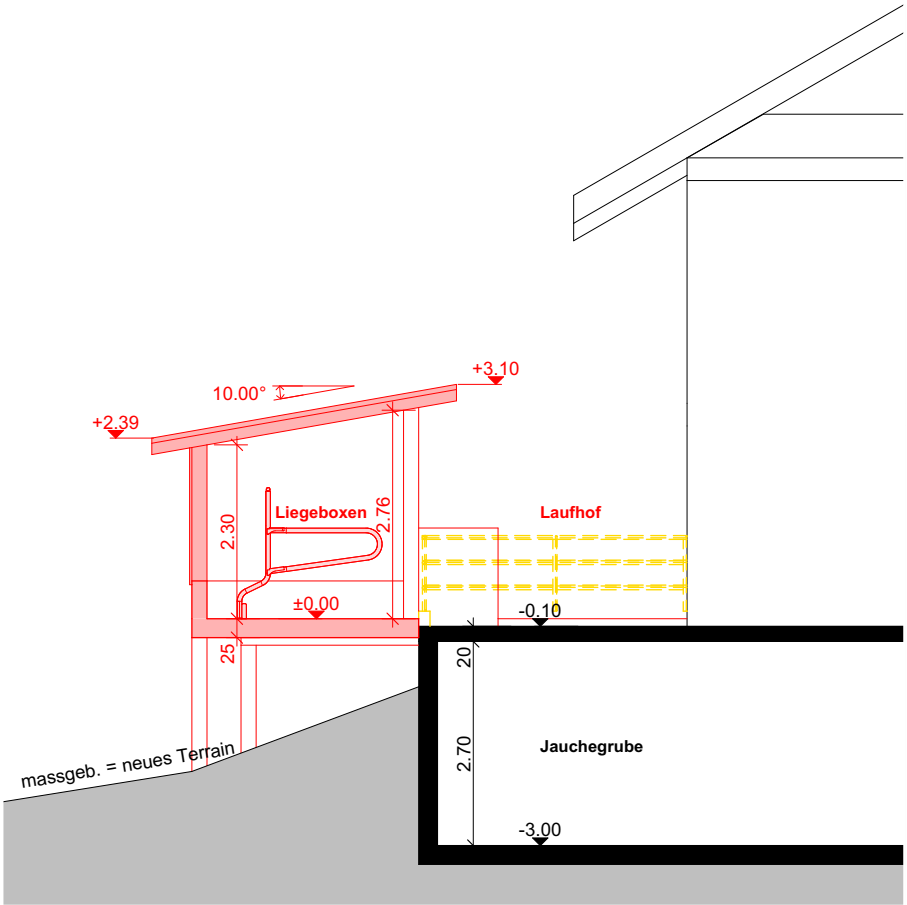


Schnitt A-A

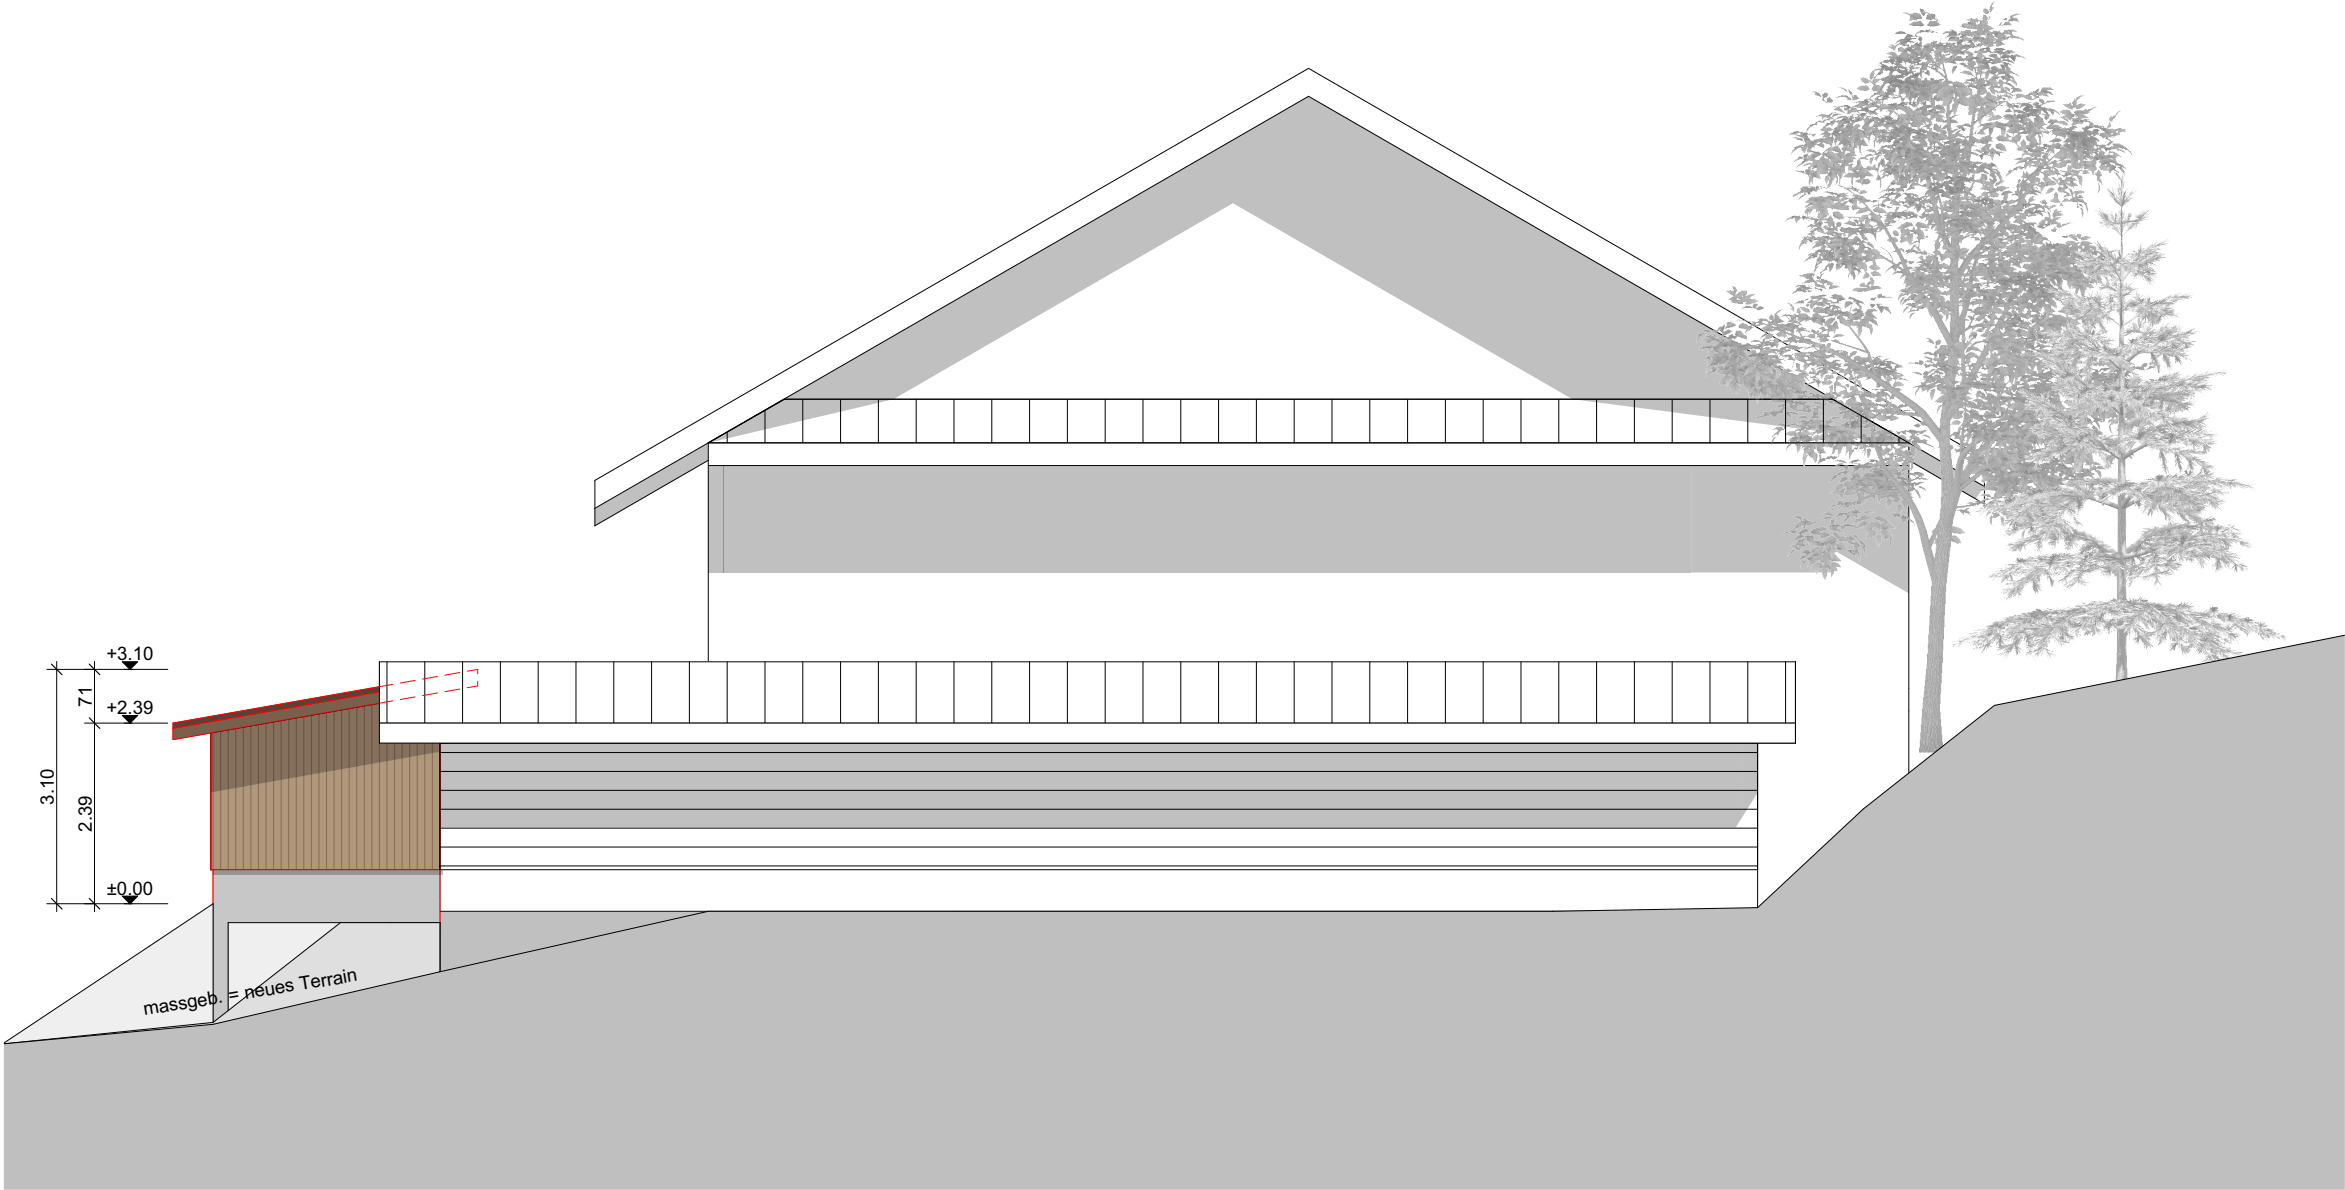


Nordfassade

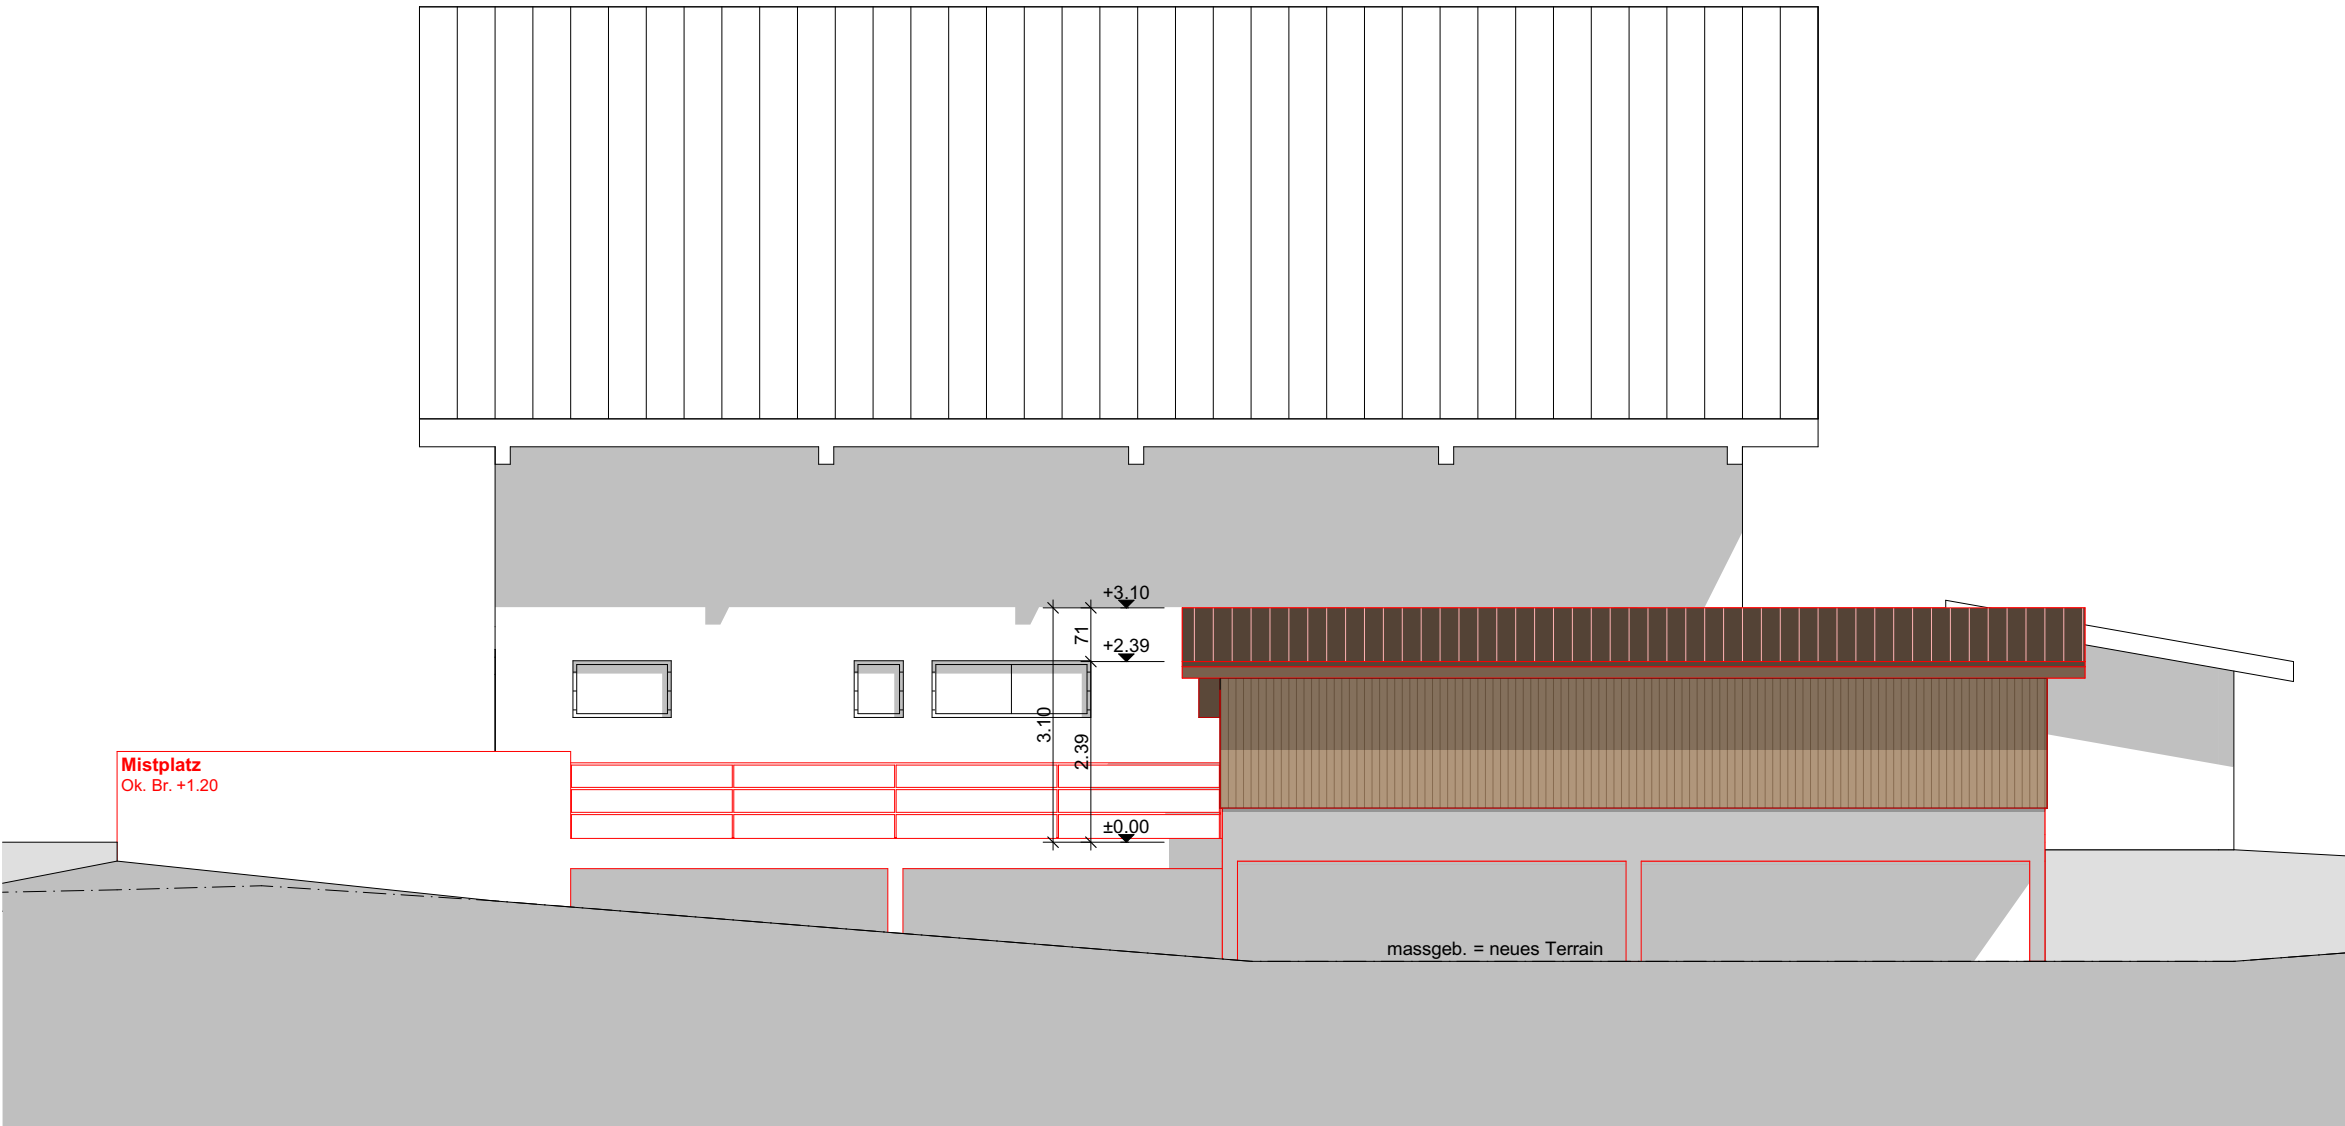

Ostfassade

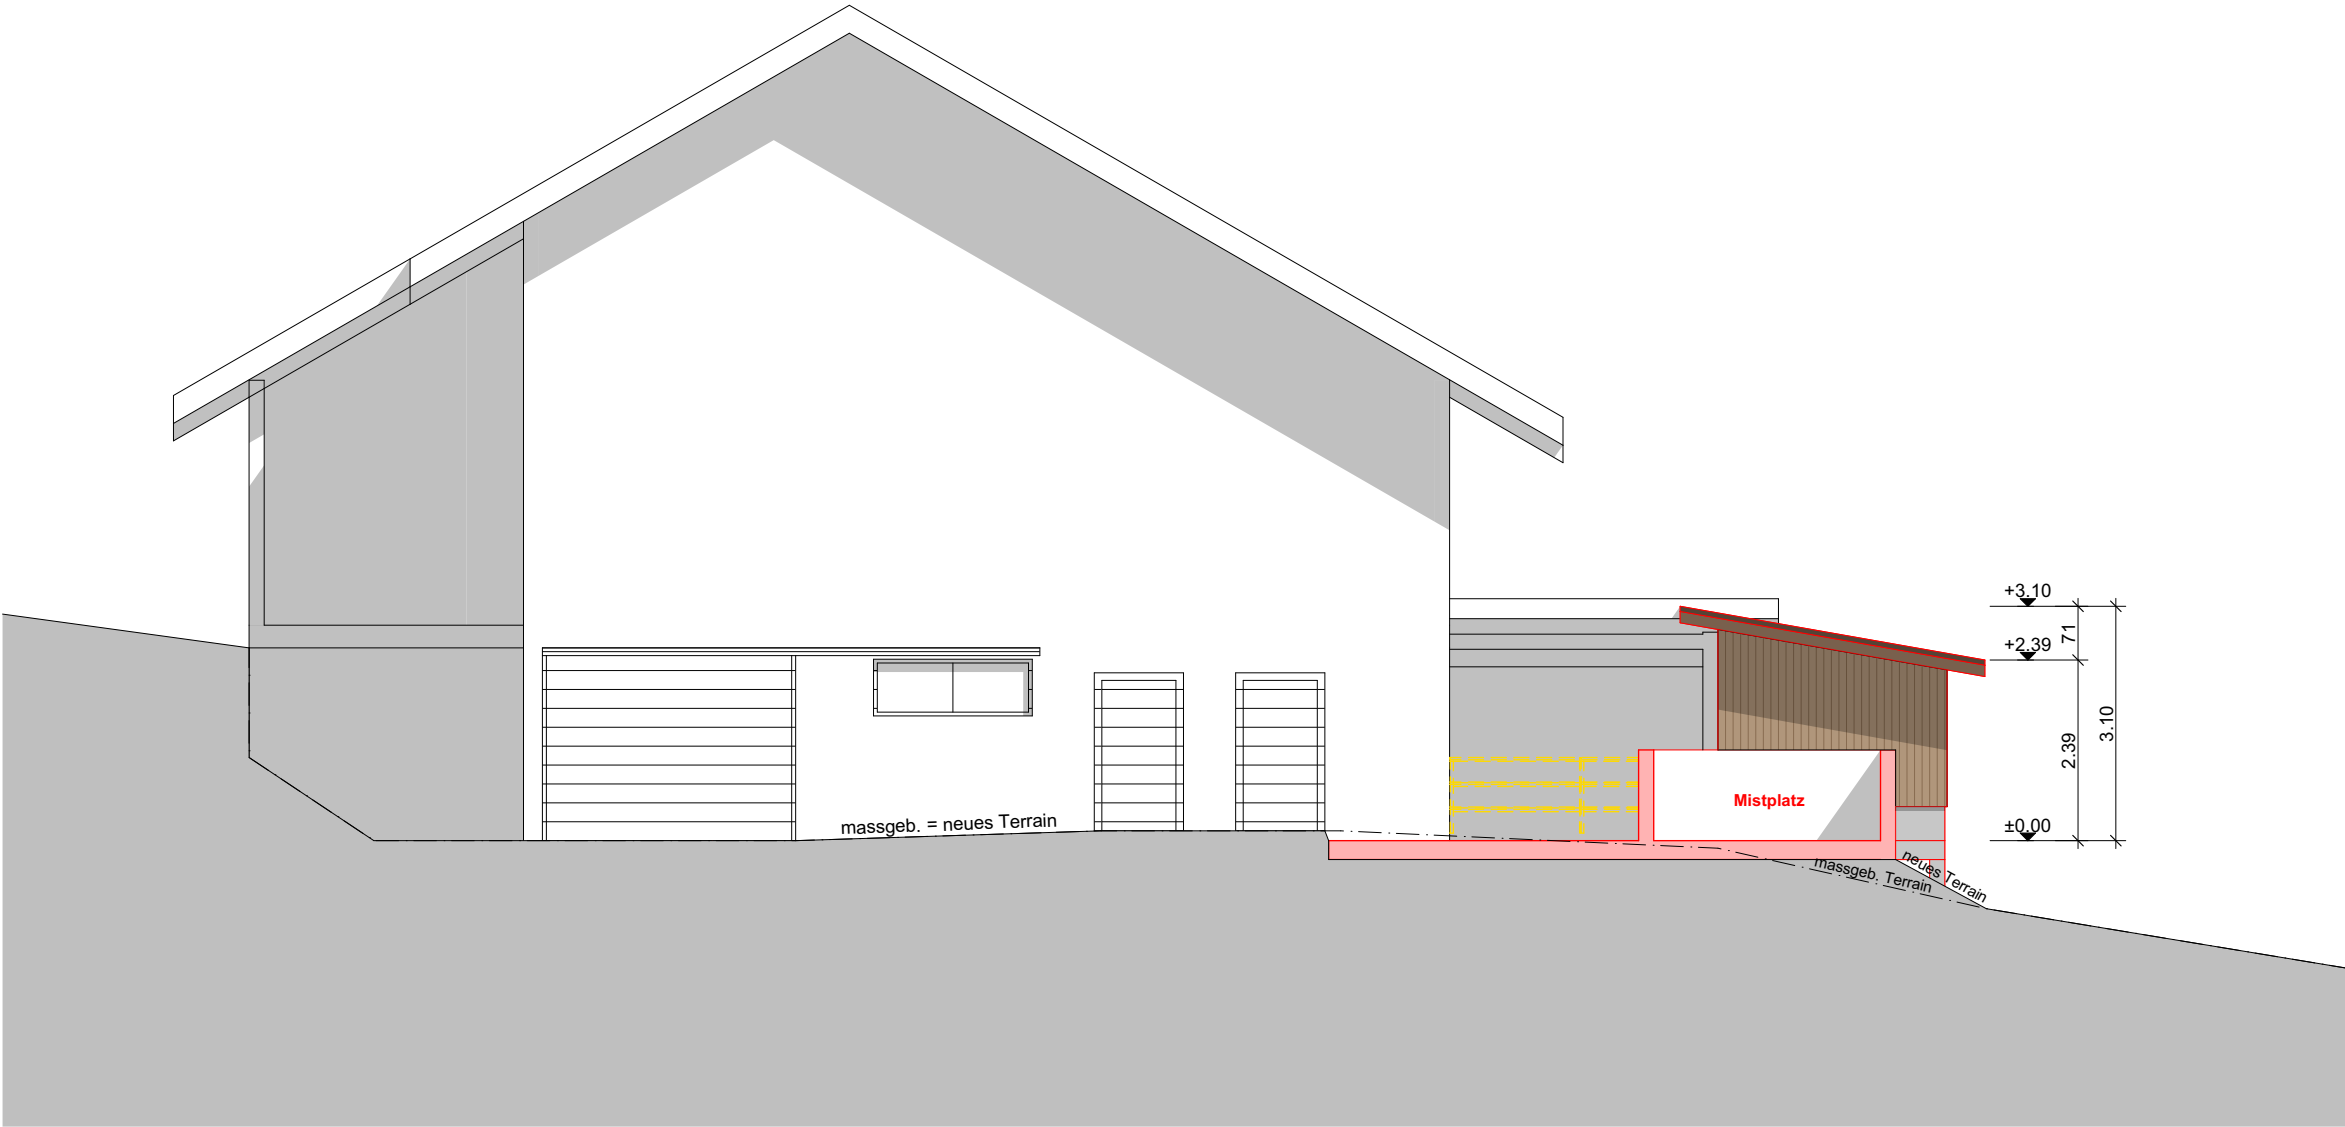

Westfassade

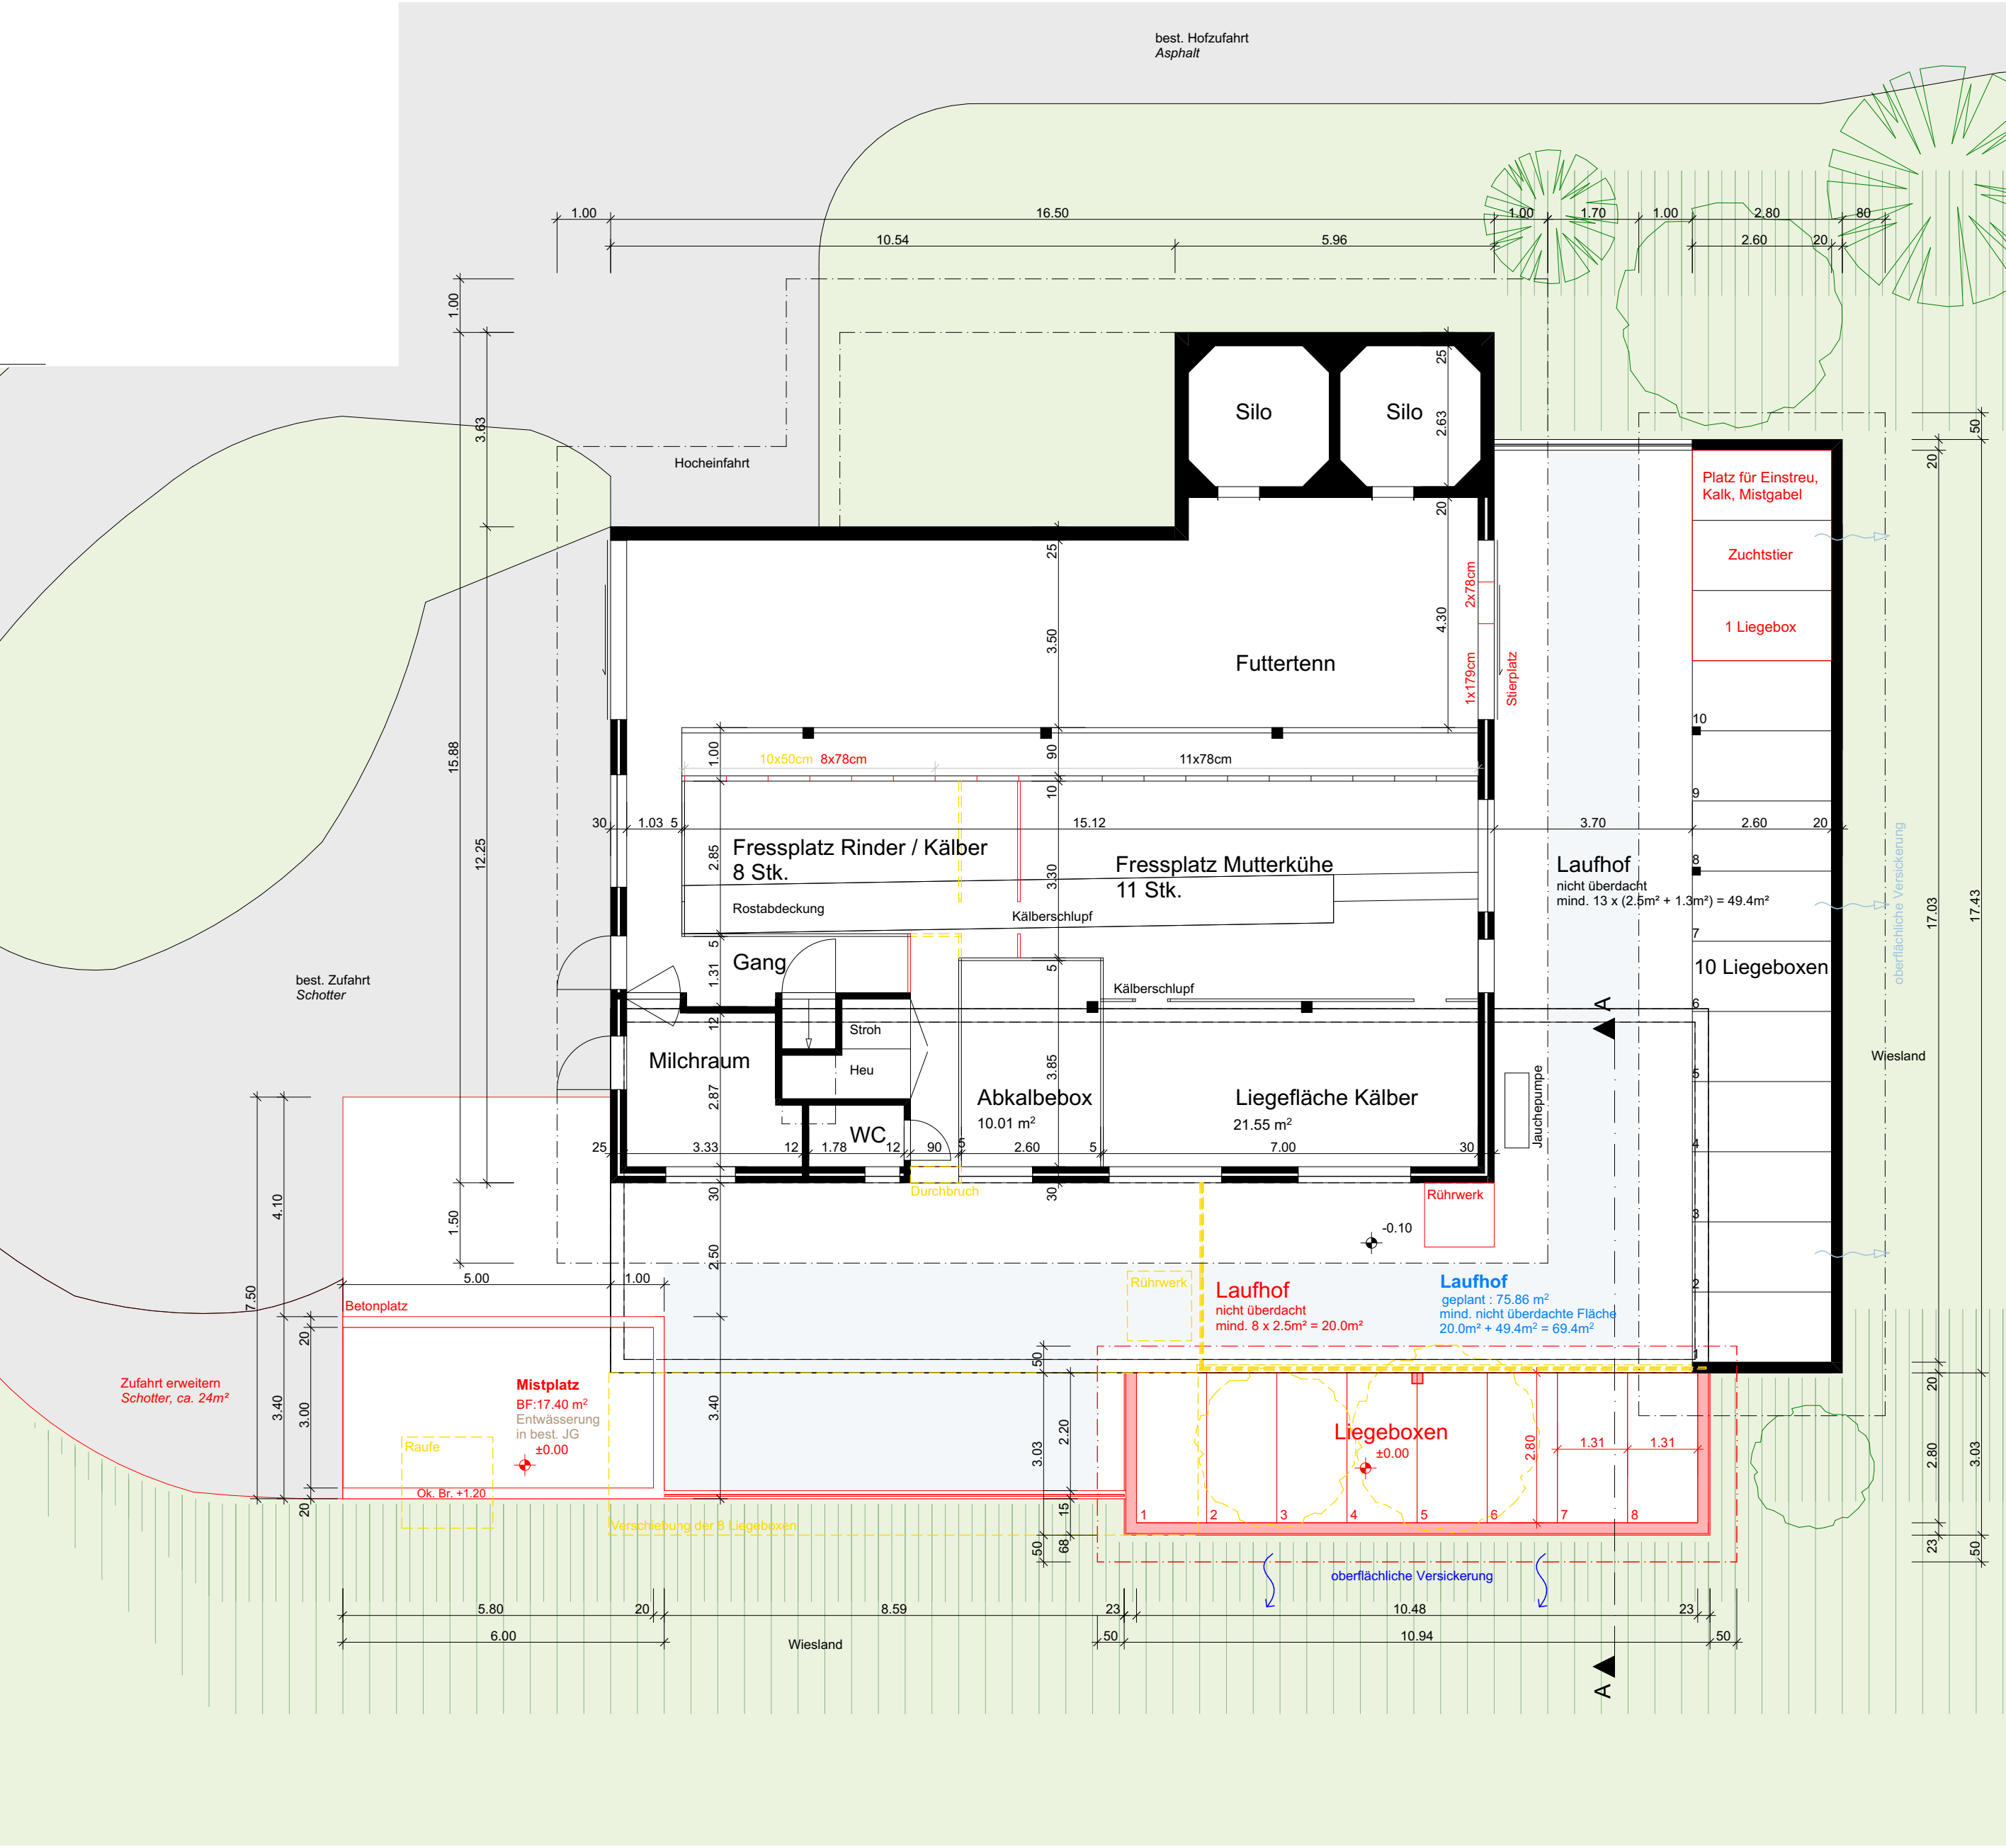

Erdgeschoss