

TEILREVISION ARBEITSZONE KÄSEREI


Öffentliche Auflage vom 14. Februar 2022 bis 15. März 2022

Beschlossen durch die Stimmberechtigten an der Gemeindeversammlung vom

.....
Gemeindepräsident

.....
Gemeindeschreiberin

Vom Regierungsrat gemäss Beschluss Nr. vom genehmigt.

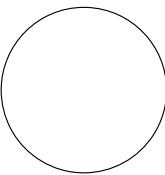

.....
Datum

.....
Unterschrift

Datum	Gez.	Format	Masstab
14.02.2022	fm	30 x 42	1: 1'000


Meter

0102030405060




Ausschnitt aus dem rechtsgültigen Zonenplan (nicht Gegenstand des Verfahrens)

«Bestehend»

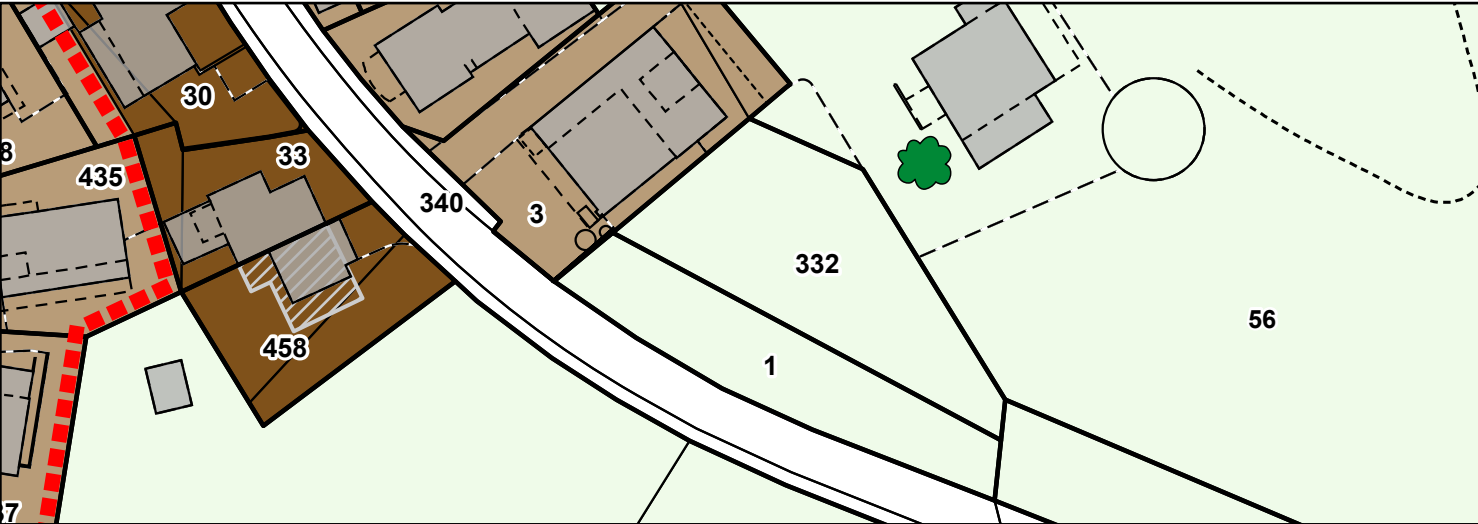


Ausschnitt mit Änderungen (Gegenstand des Verfahrens)

«Differenz»

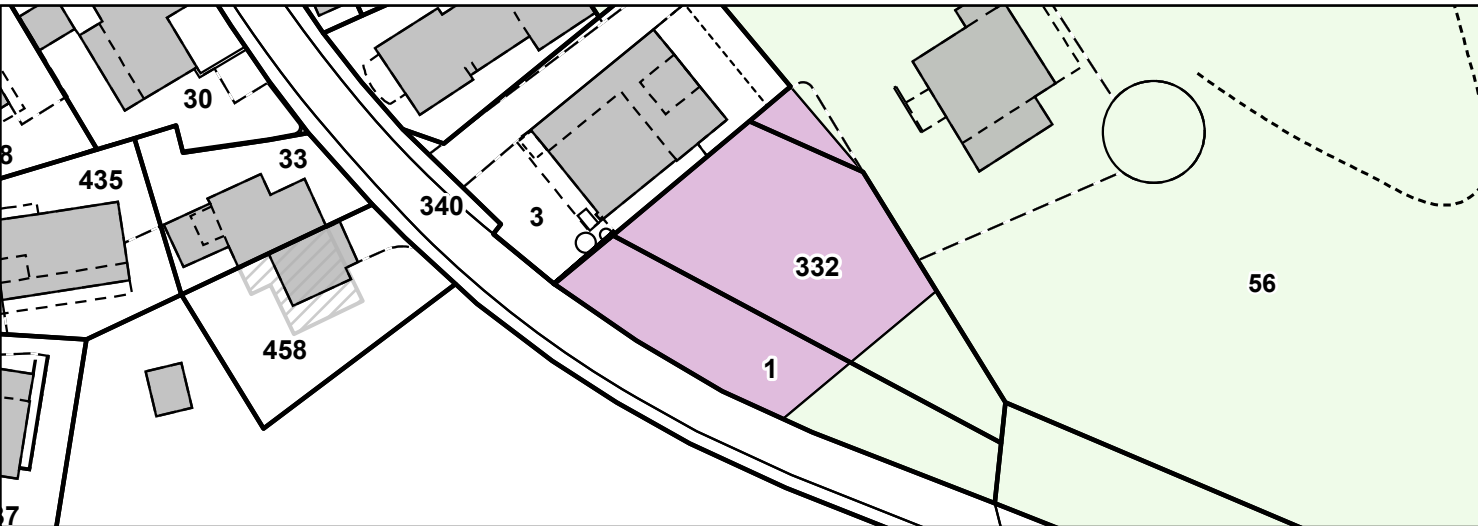

Ausschnitt Zonenplan mit Änderungen (Zustand nach Genehmigung)

«Neu»

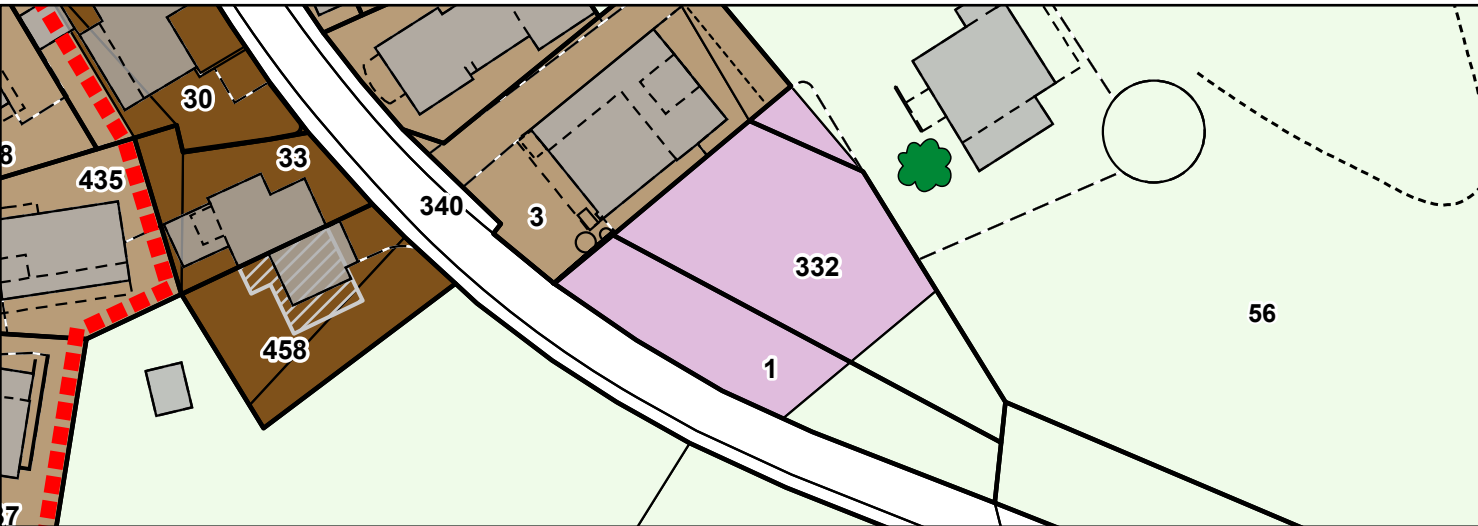

Bauzonen

	A	Arbeitszone, ES III
	K1	Kernzone 1, ES III
	K2	Kernzone 2, ES III

Nichtbauzonen

	Lw	Landwirtschaftszone, ES III
	ÜG A	Übriges Gebiet A

Schutzobjekte

Naturobjekt,
markanter Einzelbaum / Baumgruppe