

COMMUNE DE PERROY

Situations : Route Suisse 17 / Dessous les Rouges

Plan n°11

Coordonnées C.N.S. : 2°51'7"630 / 1°14'6"360

Altitude C.N.S. : 375 m

PLAN DE SITUATION POUR ENQUETE

Objet de l'enquête : Reconstruction d'un ponton dont les fondations sont existantes

Propriétés de : - PATERNOT Xavier, parcelle n°608
- Domaine public cantonal, DP 9001

Désignation cadastrale de la parcelle (selon RF):

Servitudes : (* servitude concernée par le projet)

n°61'355 : Zone/quartier : genre de constructions

n°61'356 : Zone/quartier : genre de constructions

n°61'371 : Zone/quartier : genre de constructions

n°61'372 : Zone/quartier : genre de constructions

n°61'377 : Zone/quartier : genre de constructions

n°61'378 : Zone/quartier : genre de constructions

n°61'381 : Zone/quartier : genre de constructions

608: Bâtiment ECA n°248	7 m ²
Habitation ECA n°318	230 m ²
Garage ECA n°816	84 m ²
Habitation ECA n°817	104 m ²
Jardin	4'830 m ²
Accès, place privée	520 m ²
	5'775 m²

Dérogation à la limite des constructions selon le plan d'extension cantonal n°16 adopté le 5 novembre 1945

Zone réservée (zone de verdure)

Recensement architectural : --

Secteur de protection des eaux : üB

Degré de sensibilité au bruit : Non défini

La réalisation du projet implique une mise à jour du plan RF.

Légende:

— Limite des constructions selon le plan d'extension cantonal n°16 adopté le 5 novembre 1945

— Ponton

PATERNOT Xavier:

Sceaux communaux:

État de Vaud:

Etabli à Aubonne le 1^{er} mars 2023

Audrey Ueberschlag
Ing. géom. brev.

Echelle 1:500

GEODONNEES © ETAT DE VAUD

BUREAU D'ETUDES
ROSSIER
INGÉNIEURS - GÉOMÈTRE OFFICIEL

1170 AUBONNE
Ch du Mont-Blanc 9
Tél. : 021 821 12 80
Fax : 021 821 12 85
info@rossier-geom.ch


1196 GLAND
Rte des Avouillons 16
Tél. : 022 364 25 52
Fax : 021 821 12 85
www.rossier-geom.ch

Format : A3
Couche : C-PE01.INI
Plume : P-SIT.INI
Date : 22.02.2023 MEY
Contr : 22.02.2023 TB
Modif : --

Fichier :
2023-02-22_PE01.pcd
QP : 10
Mandat : PE 157
S-mandat : PE 01

Plan N° :
1

**Détails voir plans
de l'architecte**

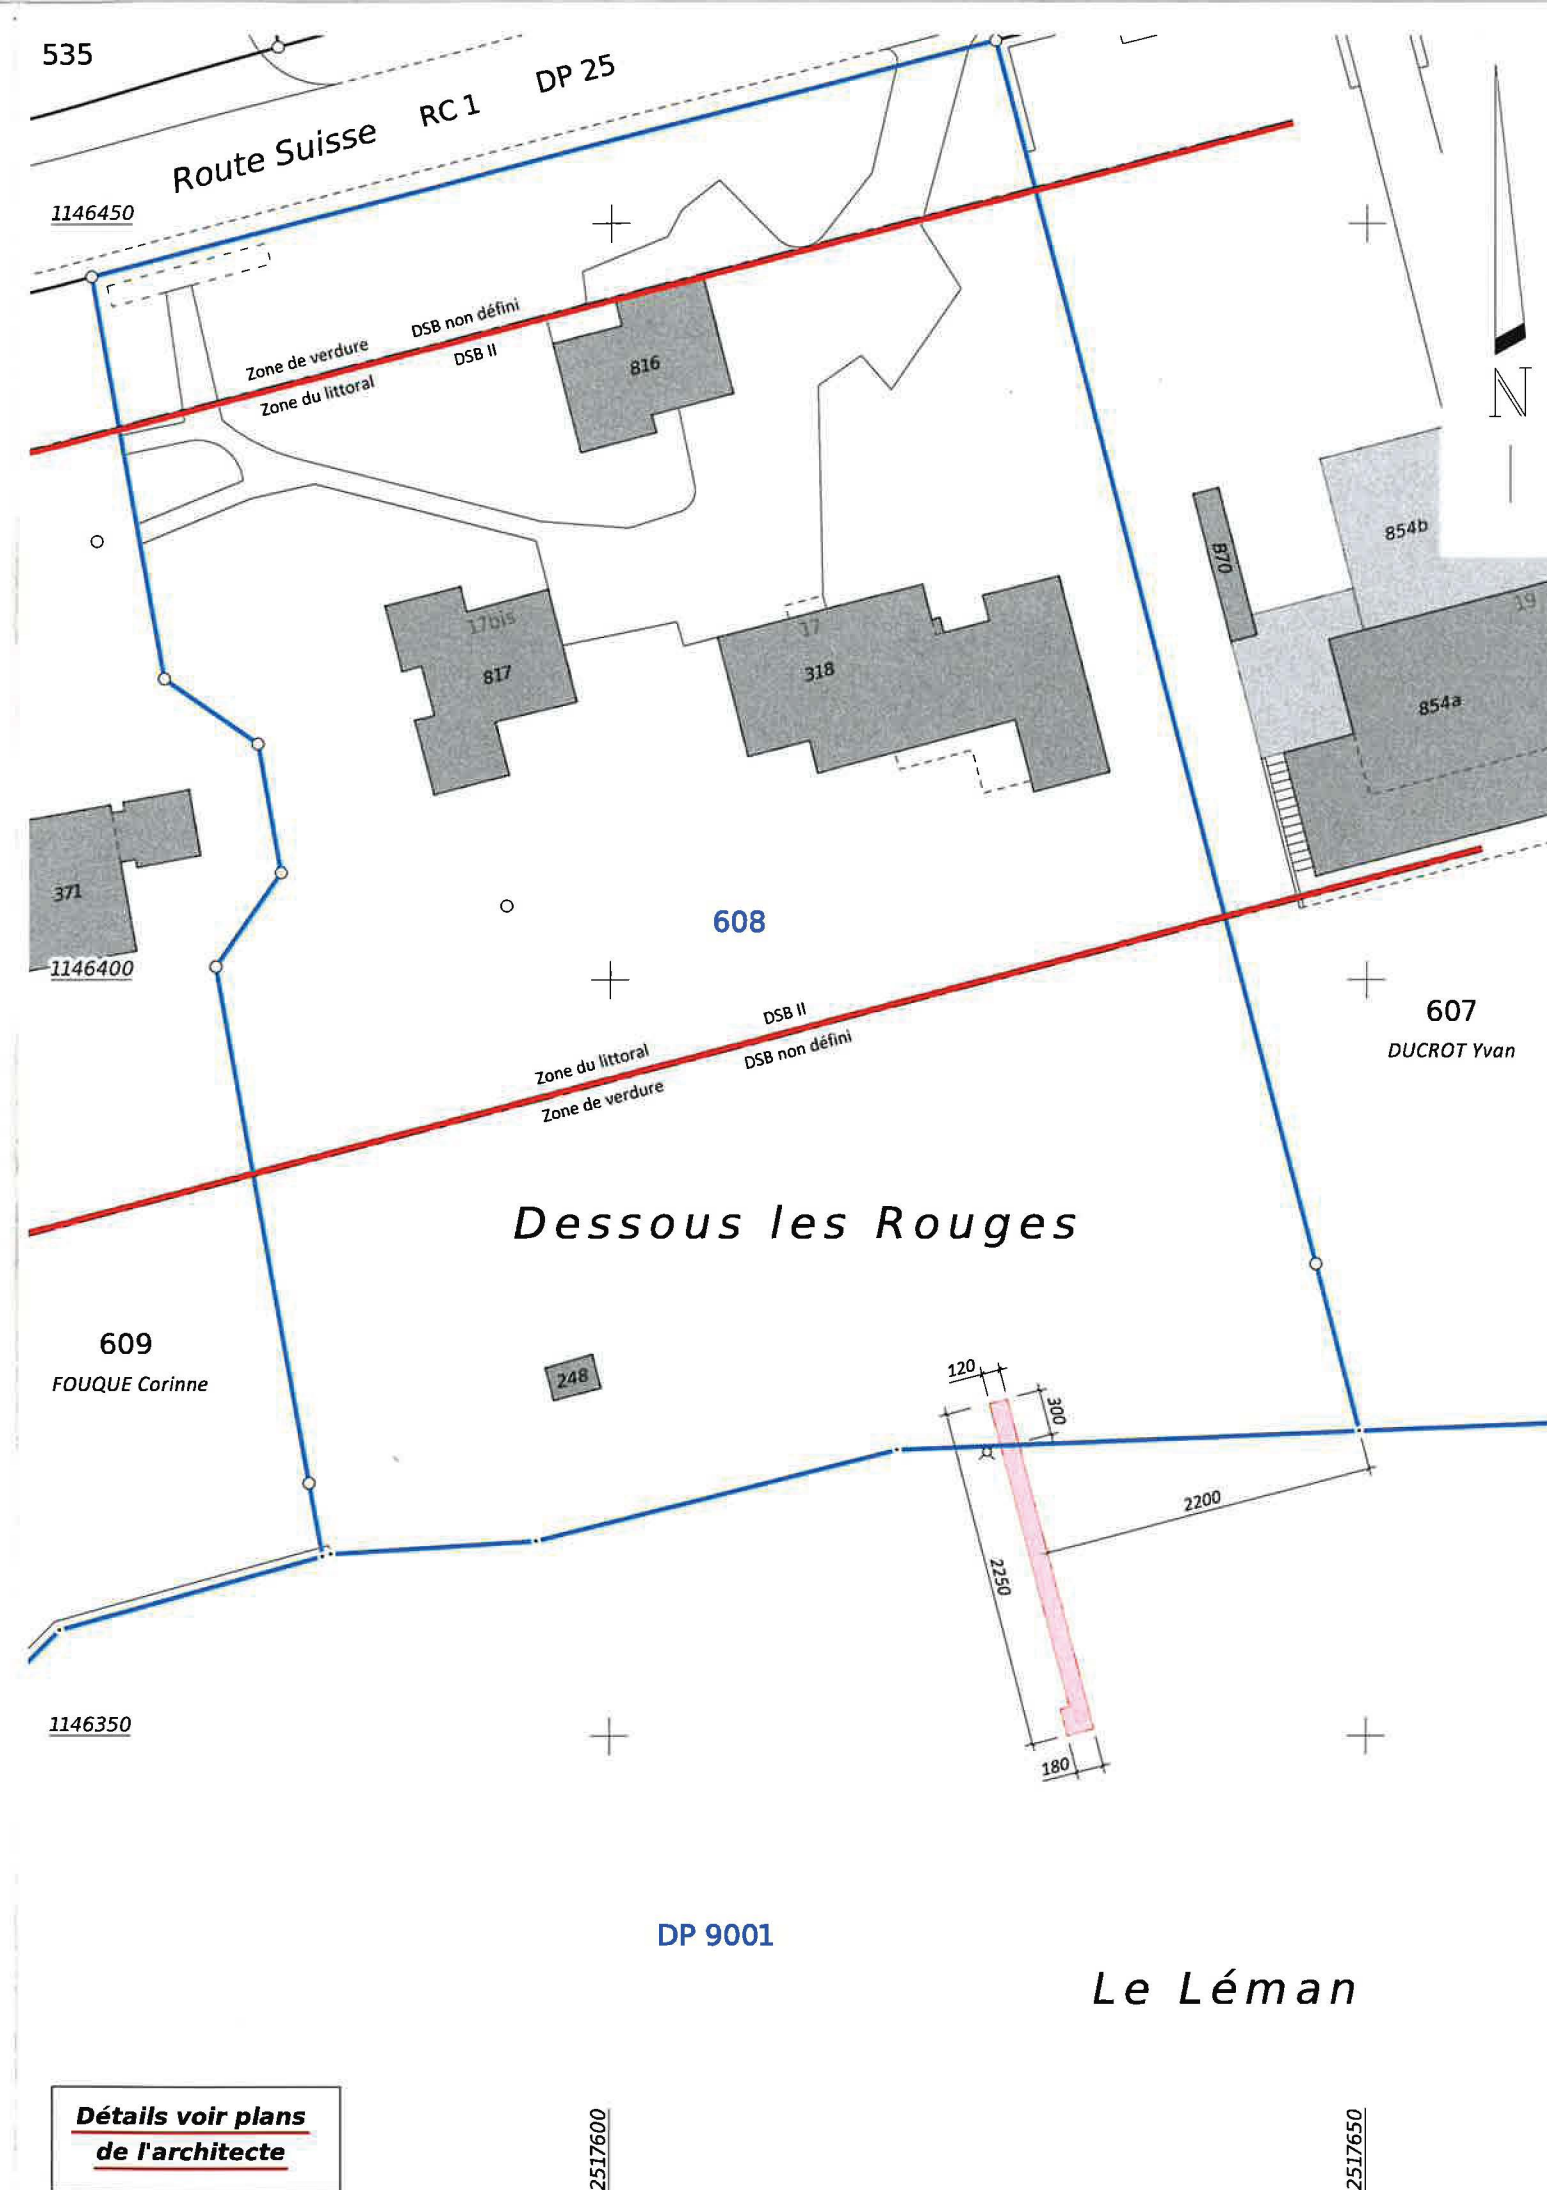

MISE A L'ENQUETE PUBLIQUE

RE-CONSTRUCTION D'UN PONTON DONT LES FONDATIONS SONT EXISTANTES


Route Suisse 17, VD -1166 Perroy
Parcelle N° 608


MAITRE DE L'OUVRAGE

M. Xavier Paternot
Route Suisse 17
VD - 1166 Perroy

ARCHITECTE

nomad architectes Vaud Sàrl

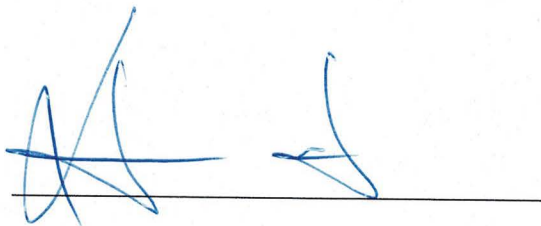

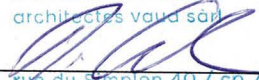nomad
architectes vaud sàrl

rue du Simplon 40 / cp 775 / 1800 Vevey
t +41 21 922 57 57

nomad
marie gétaz - architectes
rue du Simplon 40
cp 775
1800 Vevey
t +41 21 922 5757

vevey@nomadarchitectes.ch
www.nomadarchitectes.ch

