


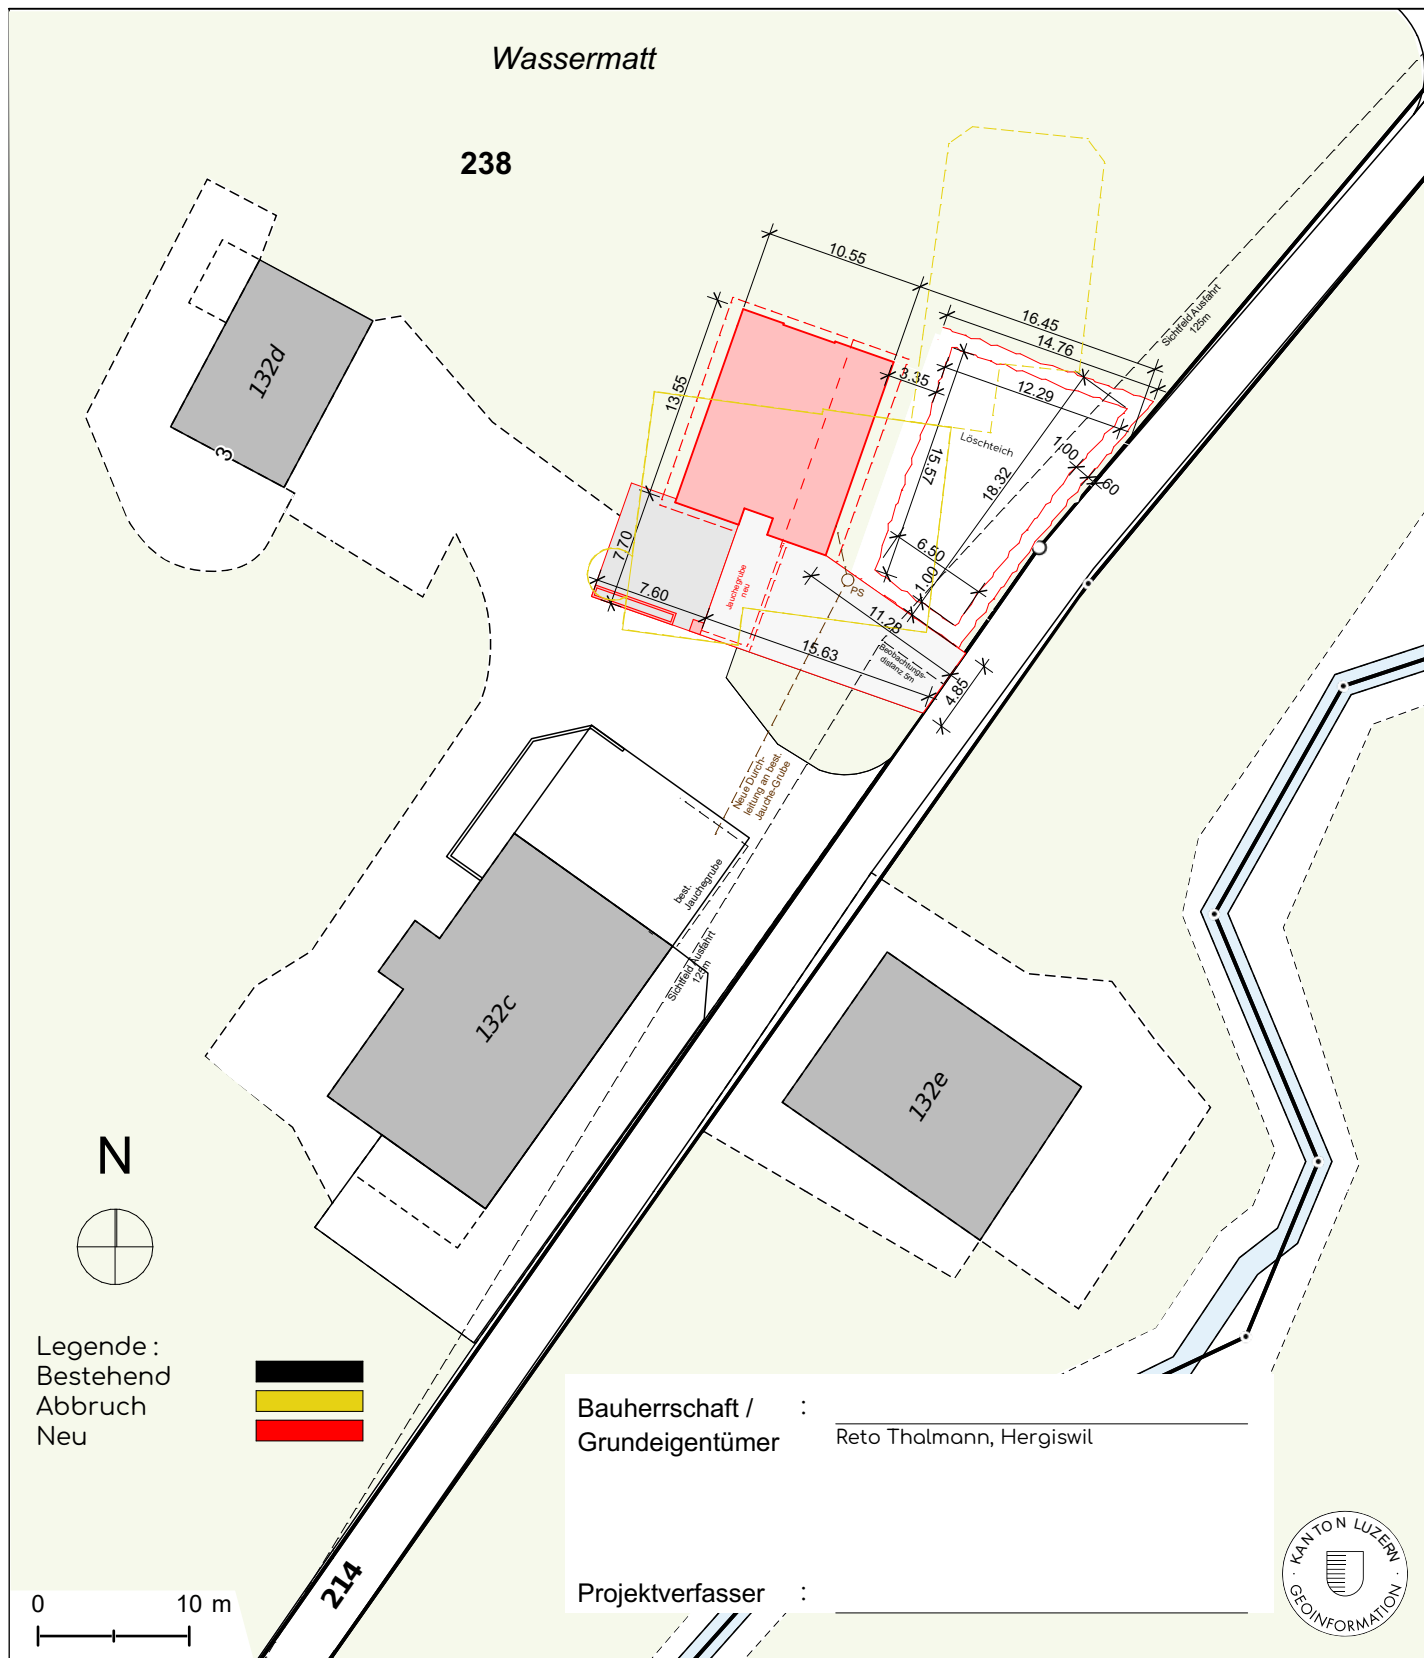

WIR PLANEN UND
BAUEN FÜR ALLE



Architektur & Bauleitung
Generalunternehmung
Baumeisterarbeiten

LBG Sursee
Architektur und Bau
Grenzstrasse 3b
6214 Schenkon

Architekturbüro/GU
Bauunternehmung
lbg@lbg-sursee.ch
www.lbg-sursee.ch

041 925 82 46
041 925 82 42

Baueingabe Situation

Bauherr:
Reto + Monserrat Thalmann, Wassermatt 3, 6133 Hergiswil

Objekt:
Ersatzneubau Wohnhaus, Wassermatt 2, 6133 Hergiswil

Zeichner:
Datum: 14.12.2023
Rev.:
Mst: 1:500 / **Format:** A4

32.1.1