




Fassade Nord-Ost

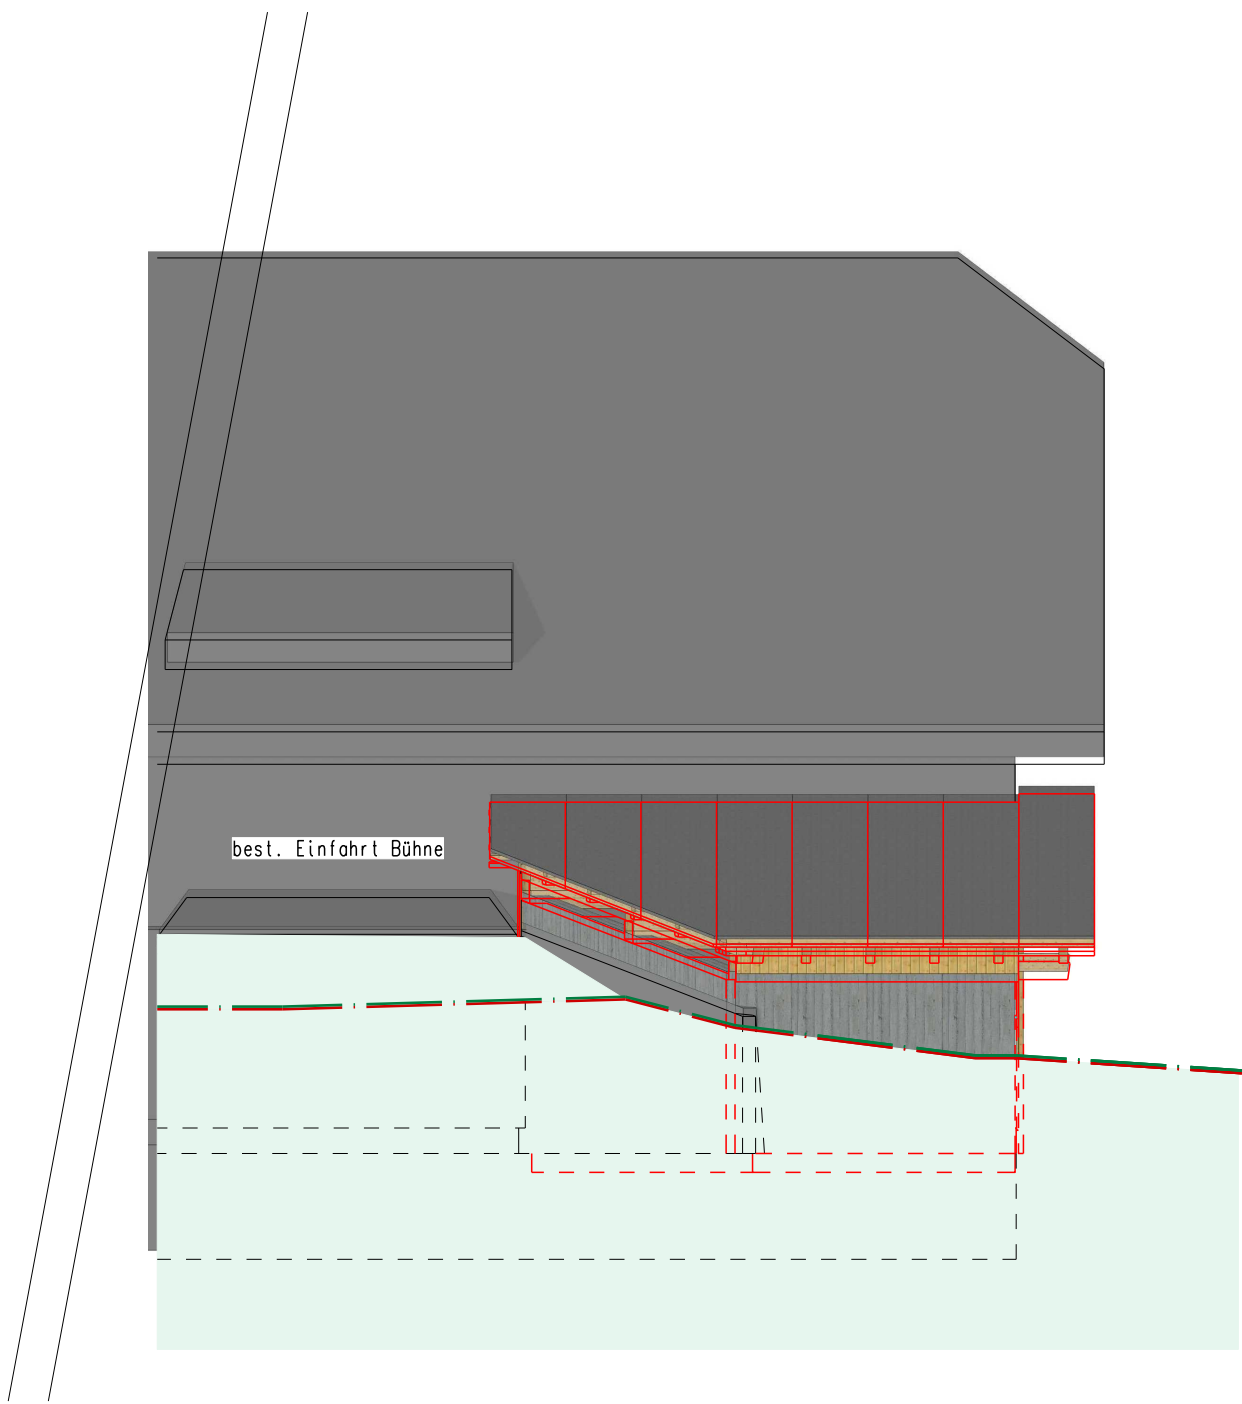




Fassade Nord-West

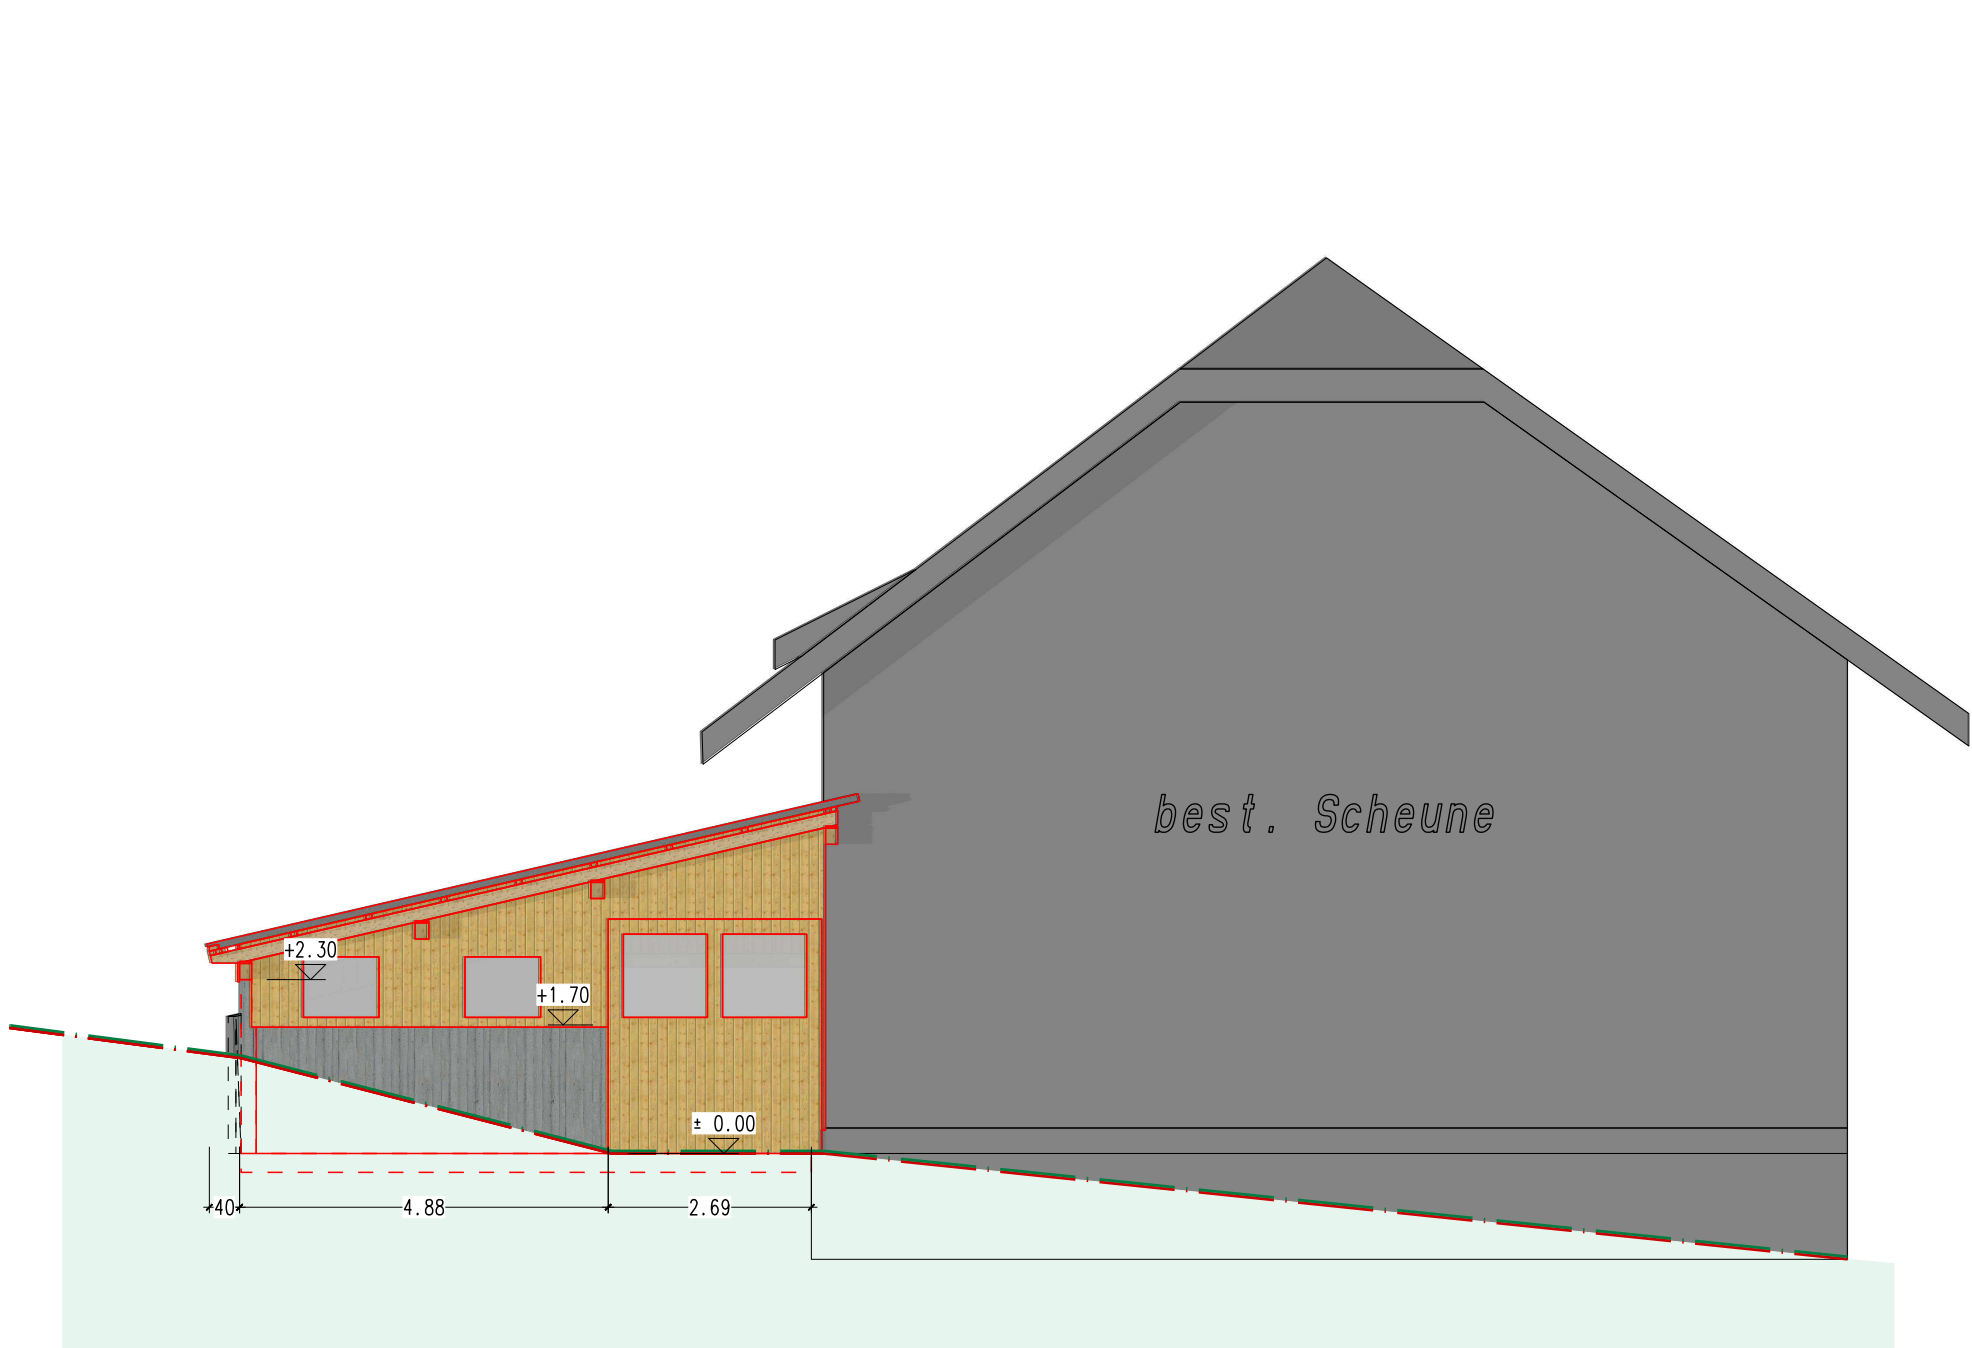

Grundriss

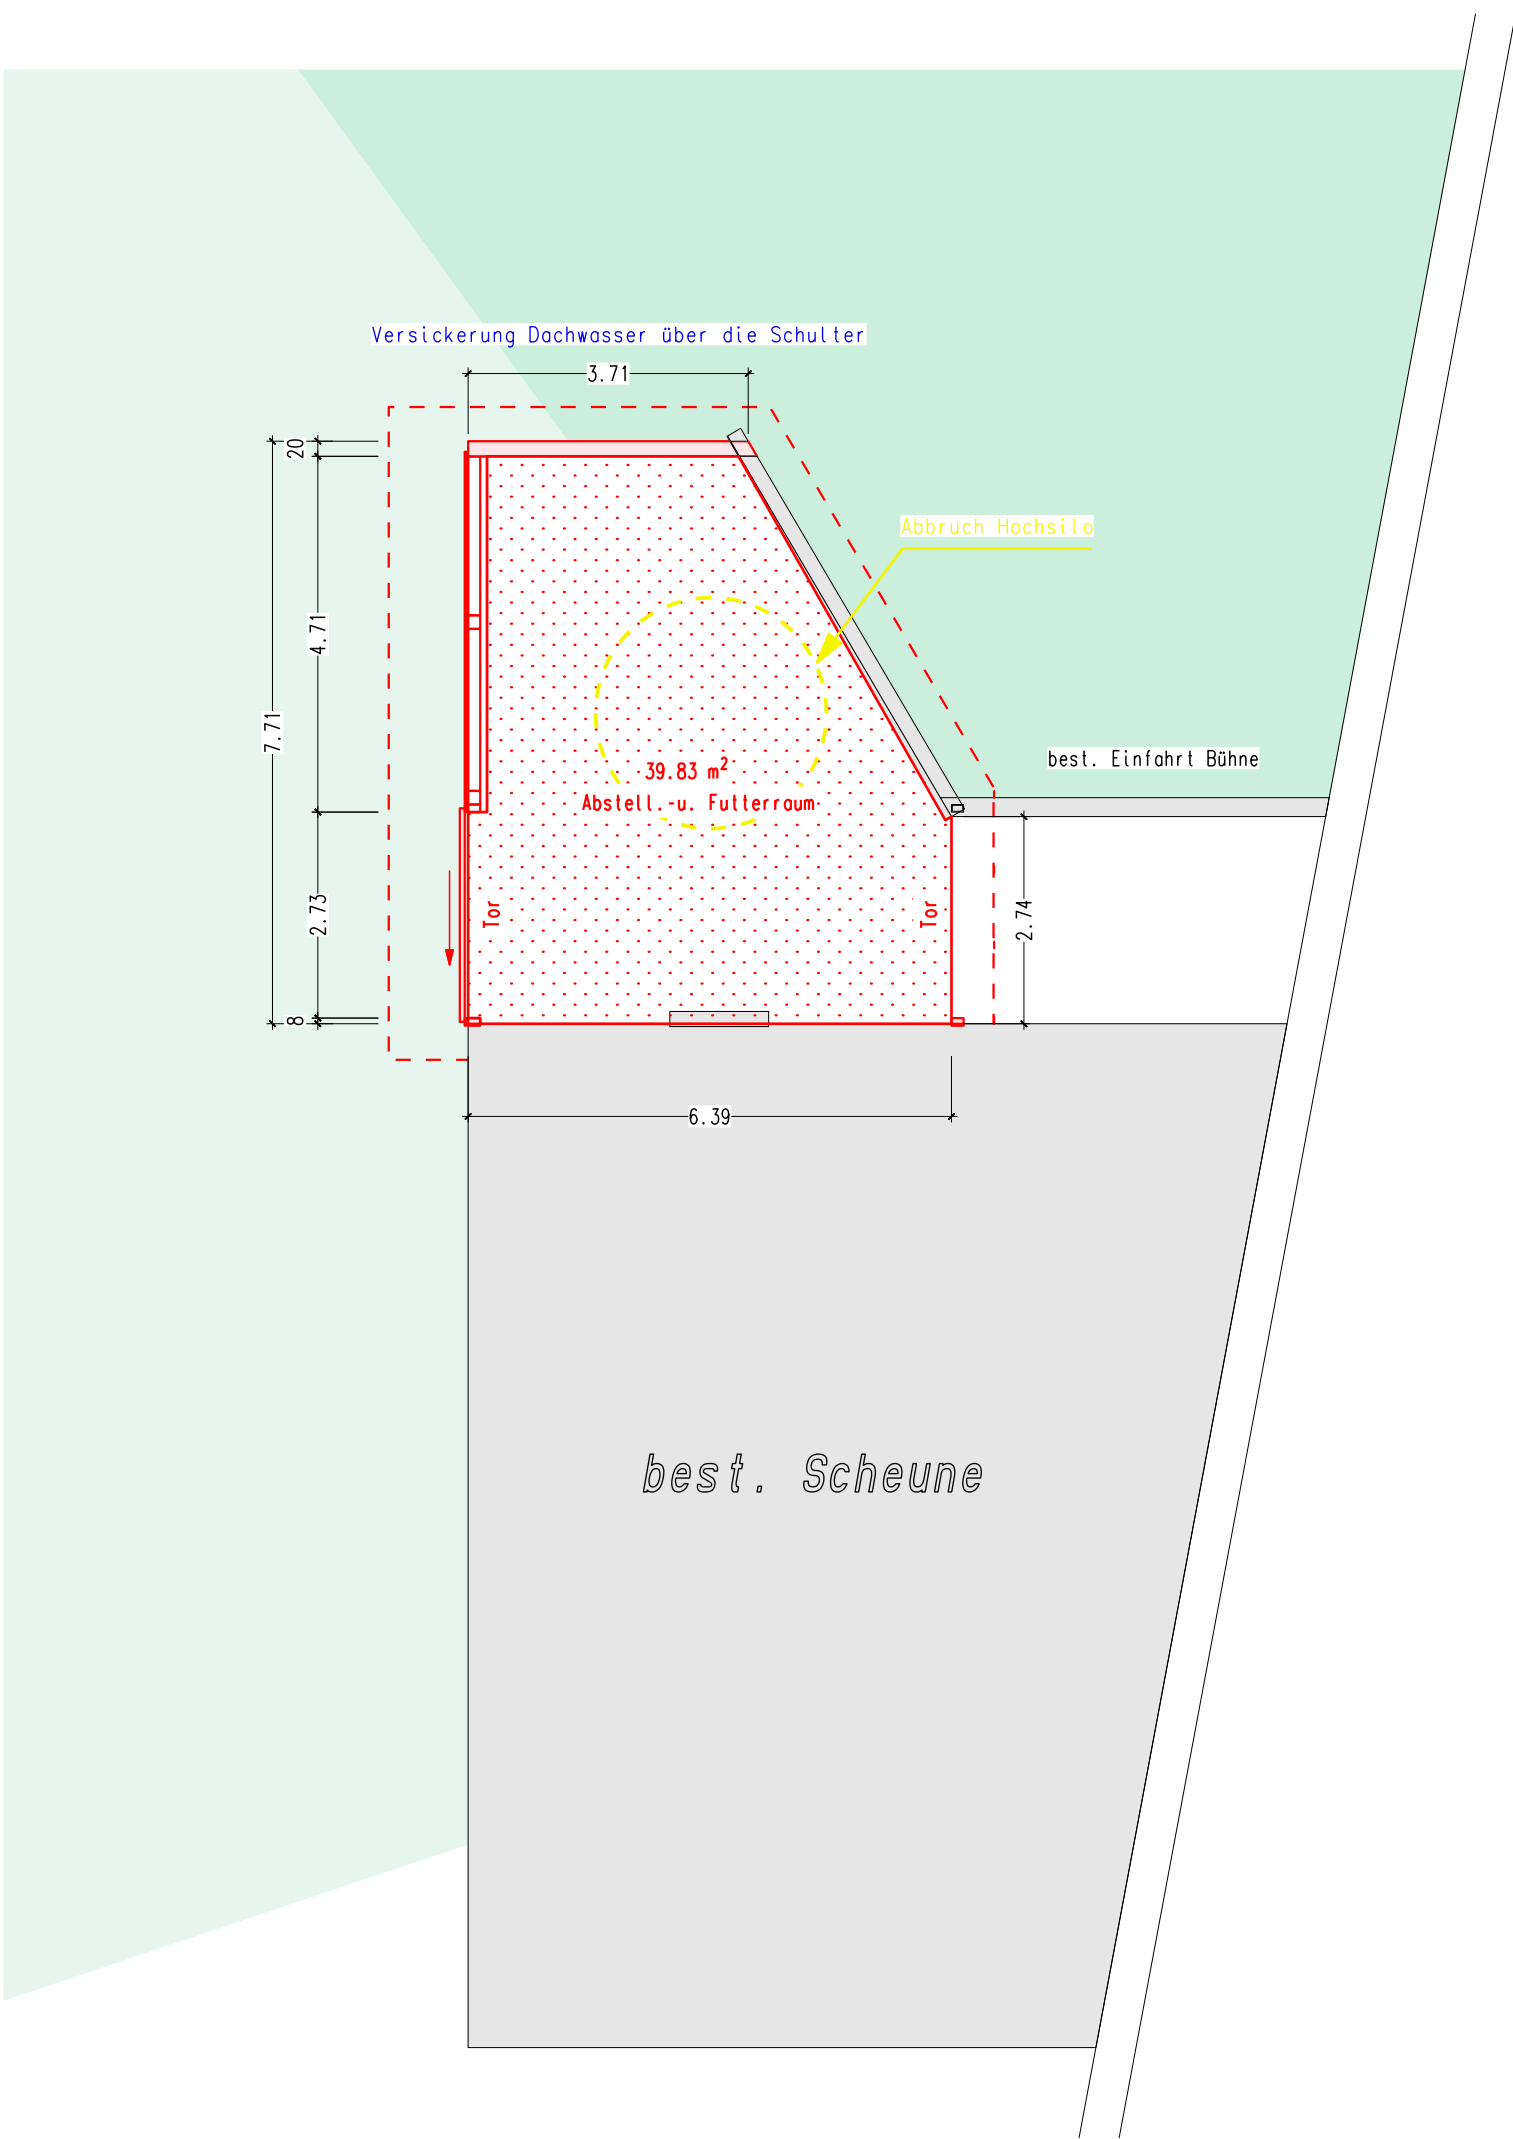

Schnitt

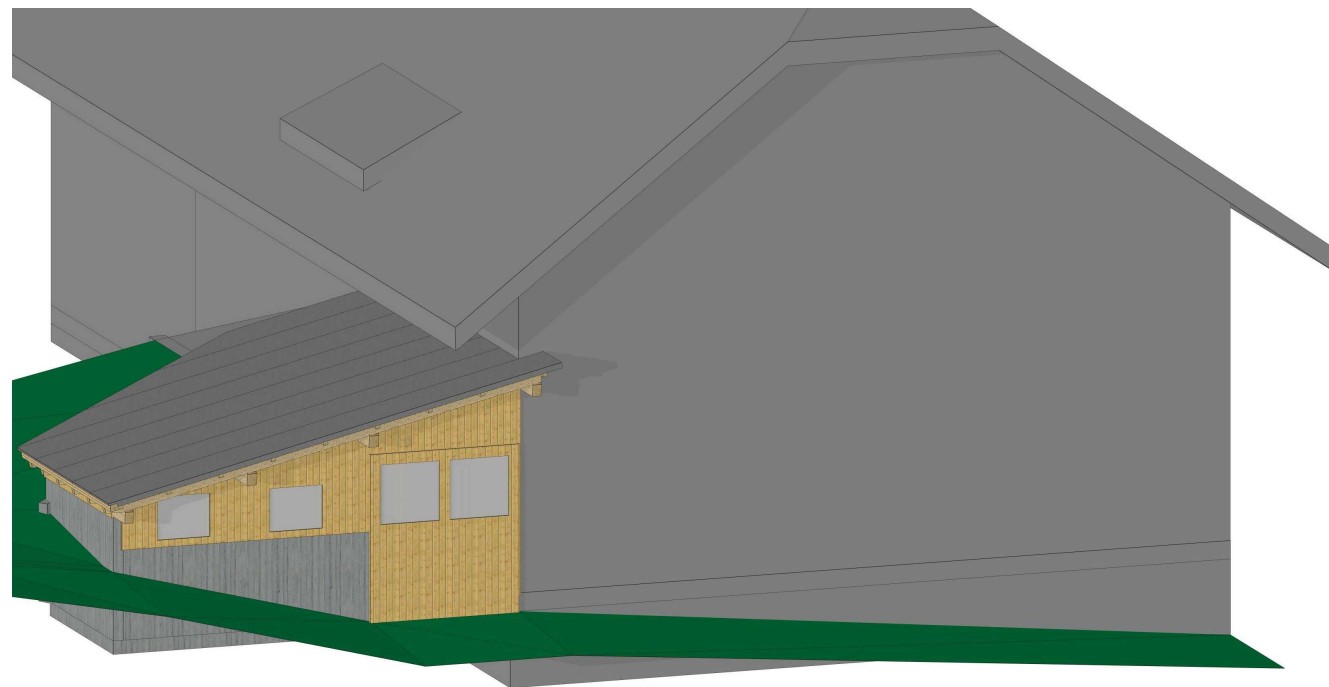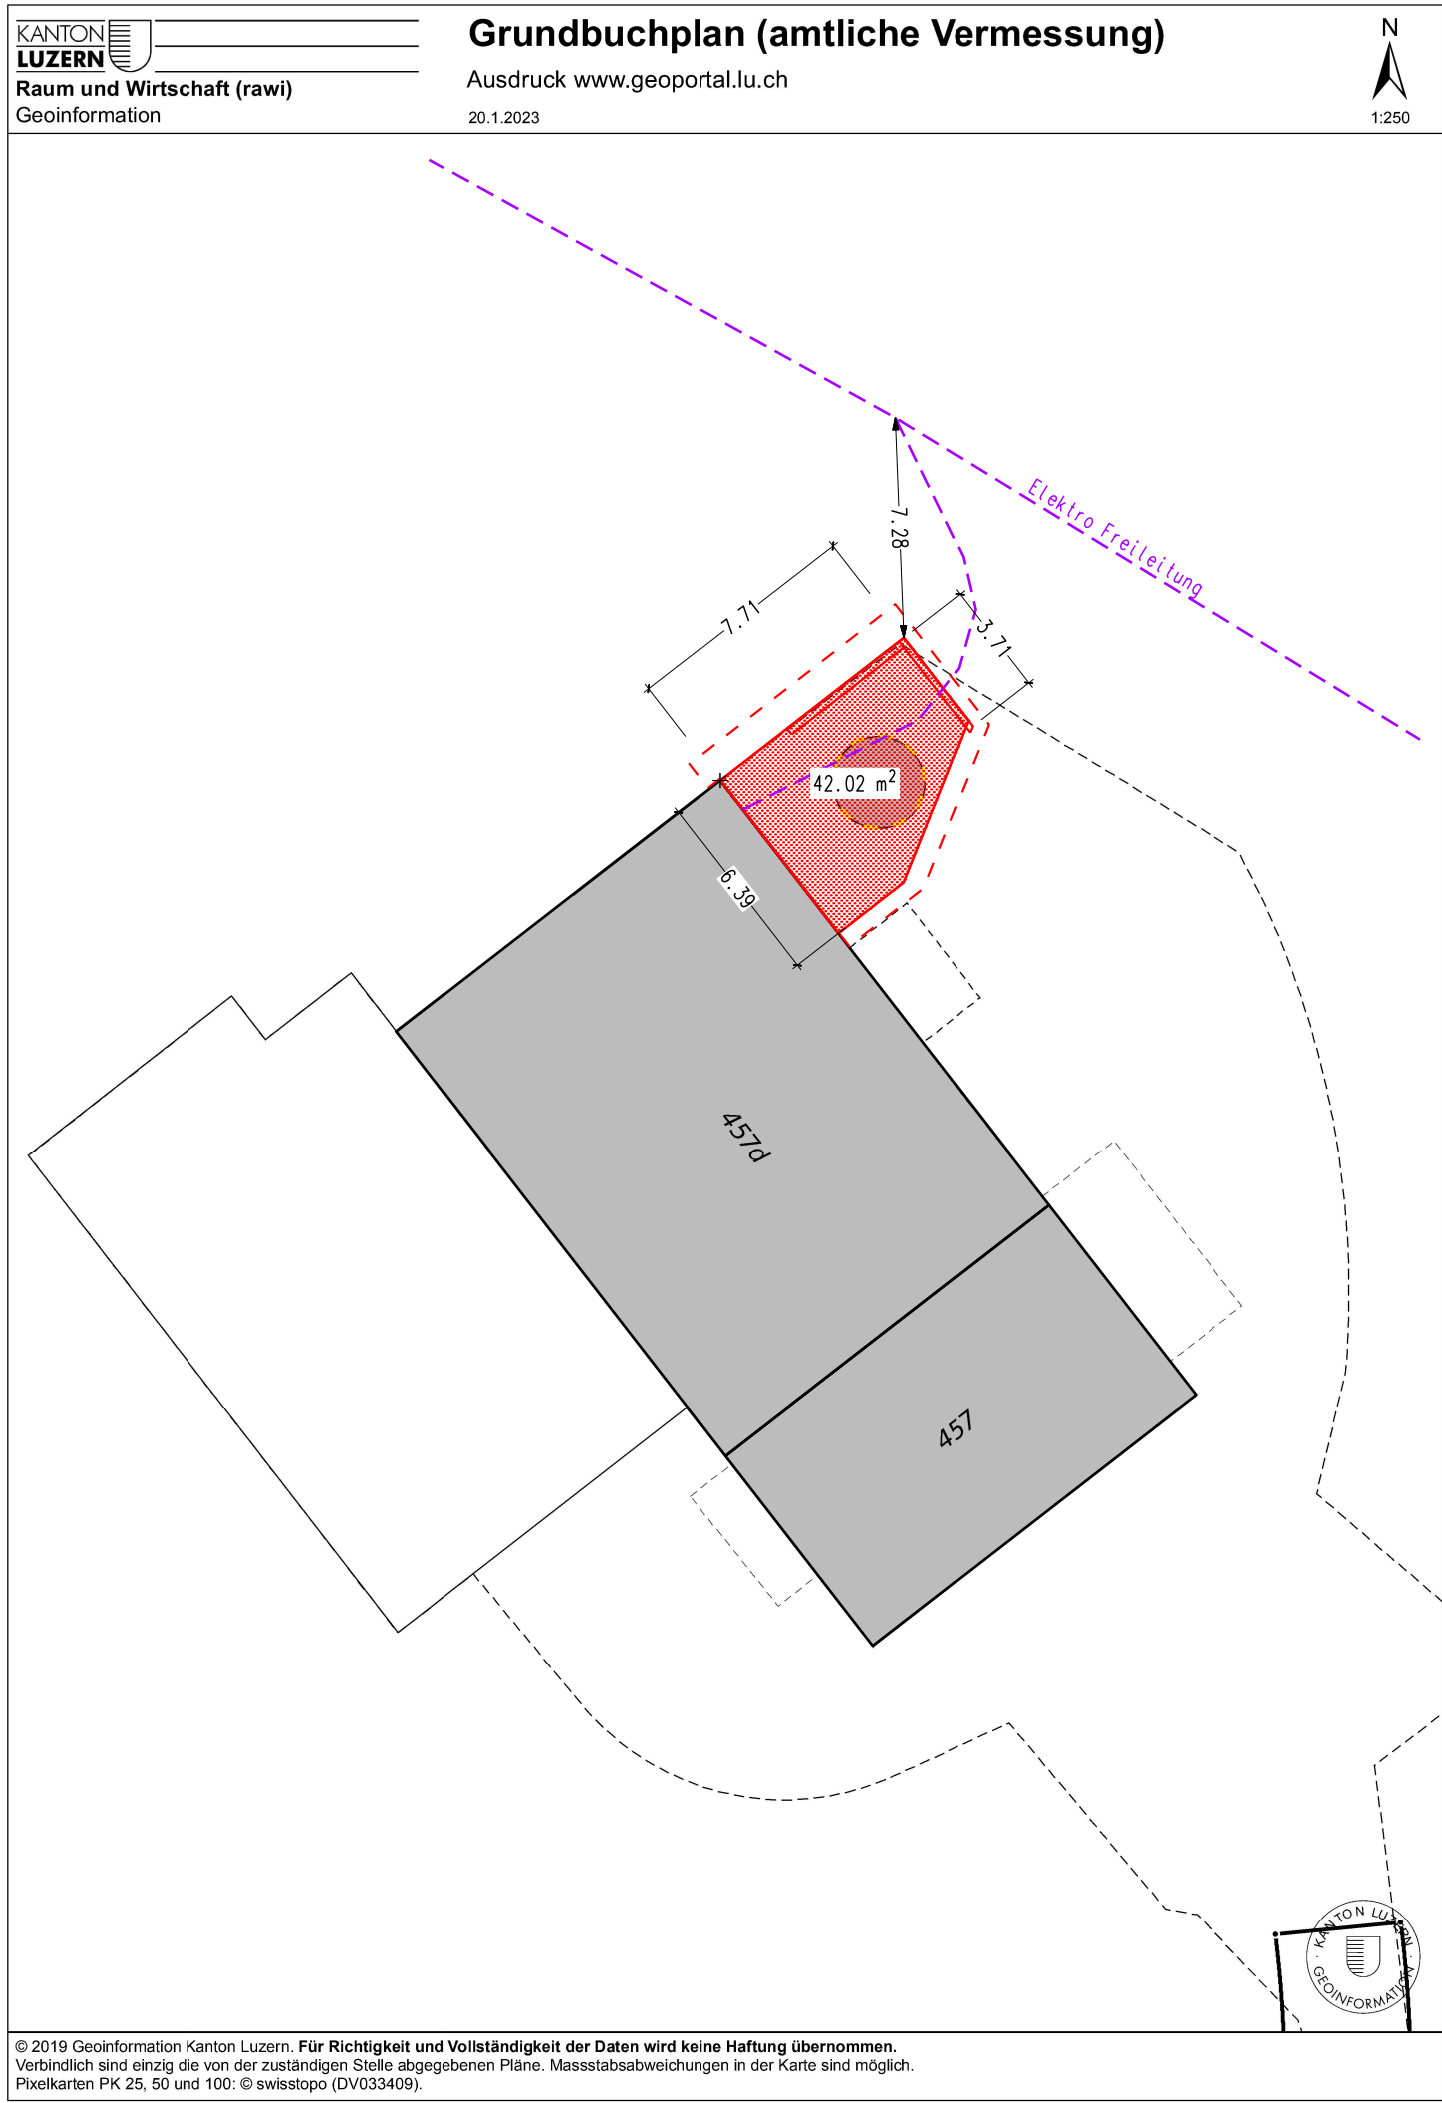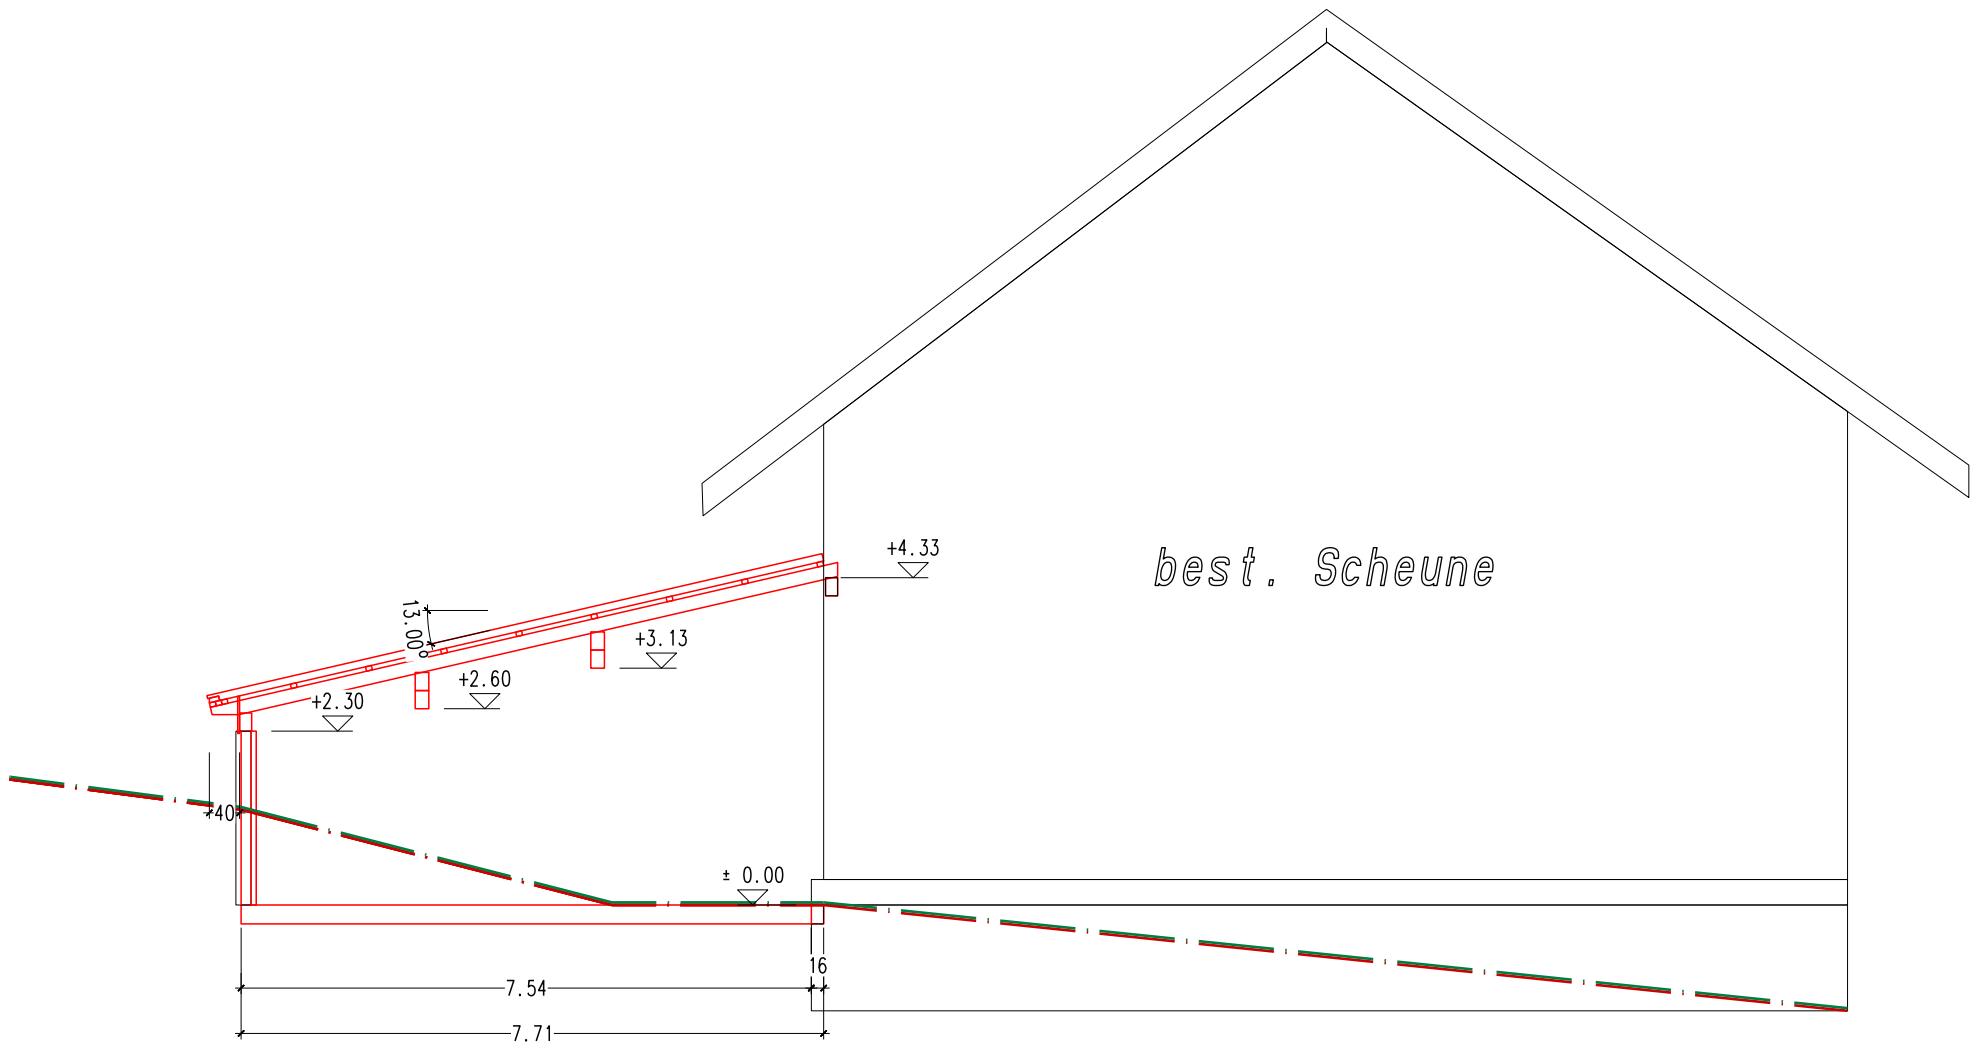

Bauherr/Grundeigentümer

Planverfasser:

Schreiner  
Zimmermann  
Planer

|   |                                                                    |
|---|--------------------------------------------------------------------|
| steffenholz gmbh, Rotgut 6, 6192 Wiggen, Tel. 079 238 37 89, info@steffenholz.ch, www.steffenholz.ch, CHE-171.500.848 MWST |                                                                    |
| <b>Projektname</b>   | Abbruch Silo u. Anbau Abstell.-/Futterr.,<br>Hölzli<br>6192 Wiggen |
| <b>Bauherr:</b>   | Portmann Lukas<br>Hölzli<br>6192 Wiggen                            |
|   | GST-Nr.: 1765<br>Projektnummer: 23004                              |
| <b>Baueingabe</b>   | 21.02.2023                                                         |
| <b>Grundriss/Ansichten</b>                                                                                                 | Mst. 1:100                                                         |

Abbruch  
neu

