
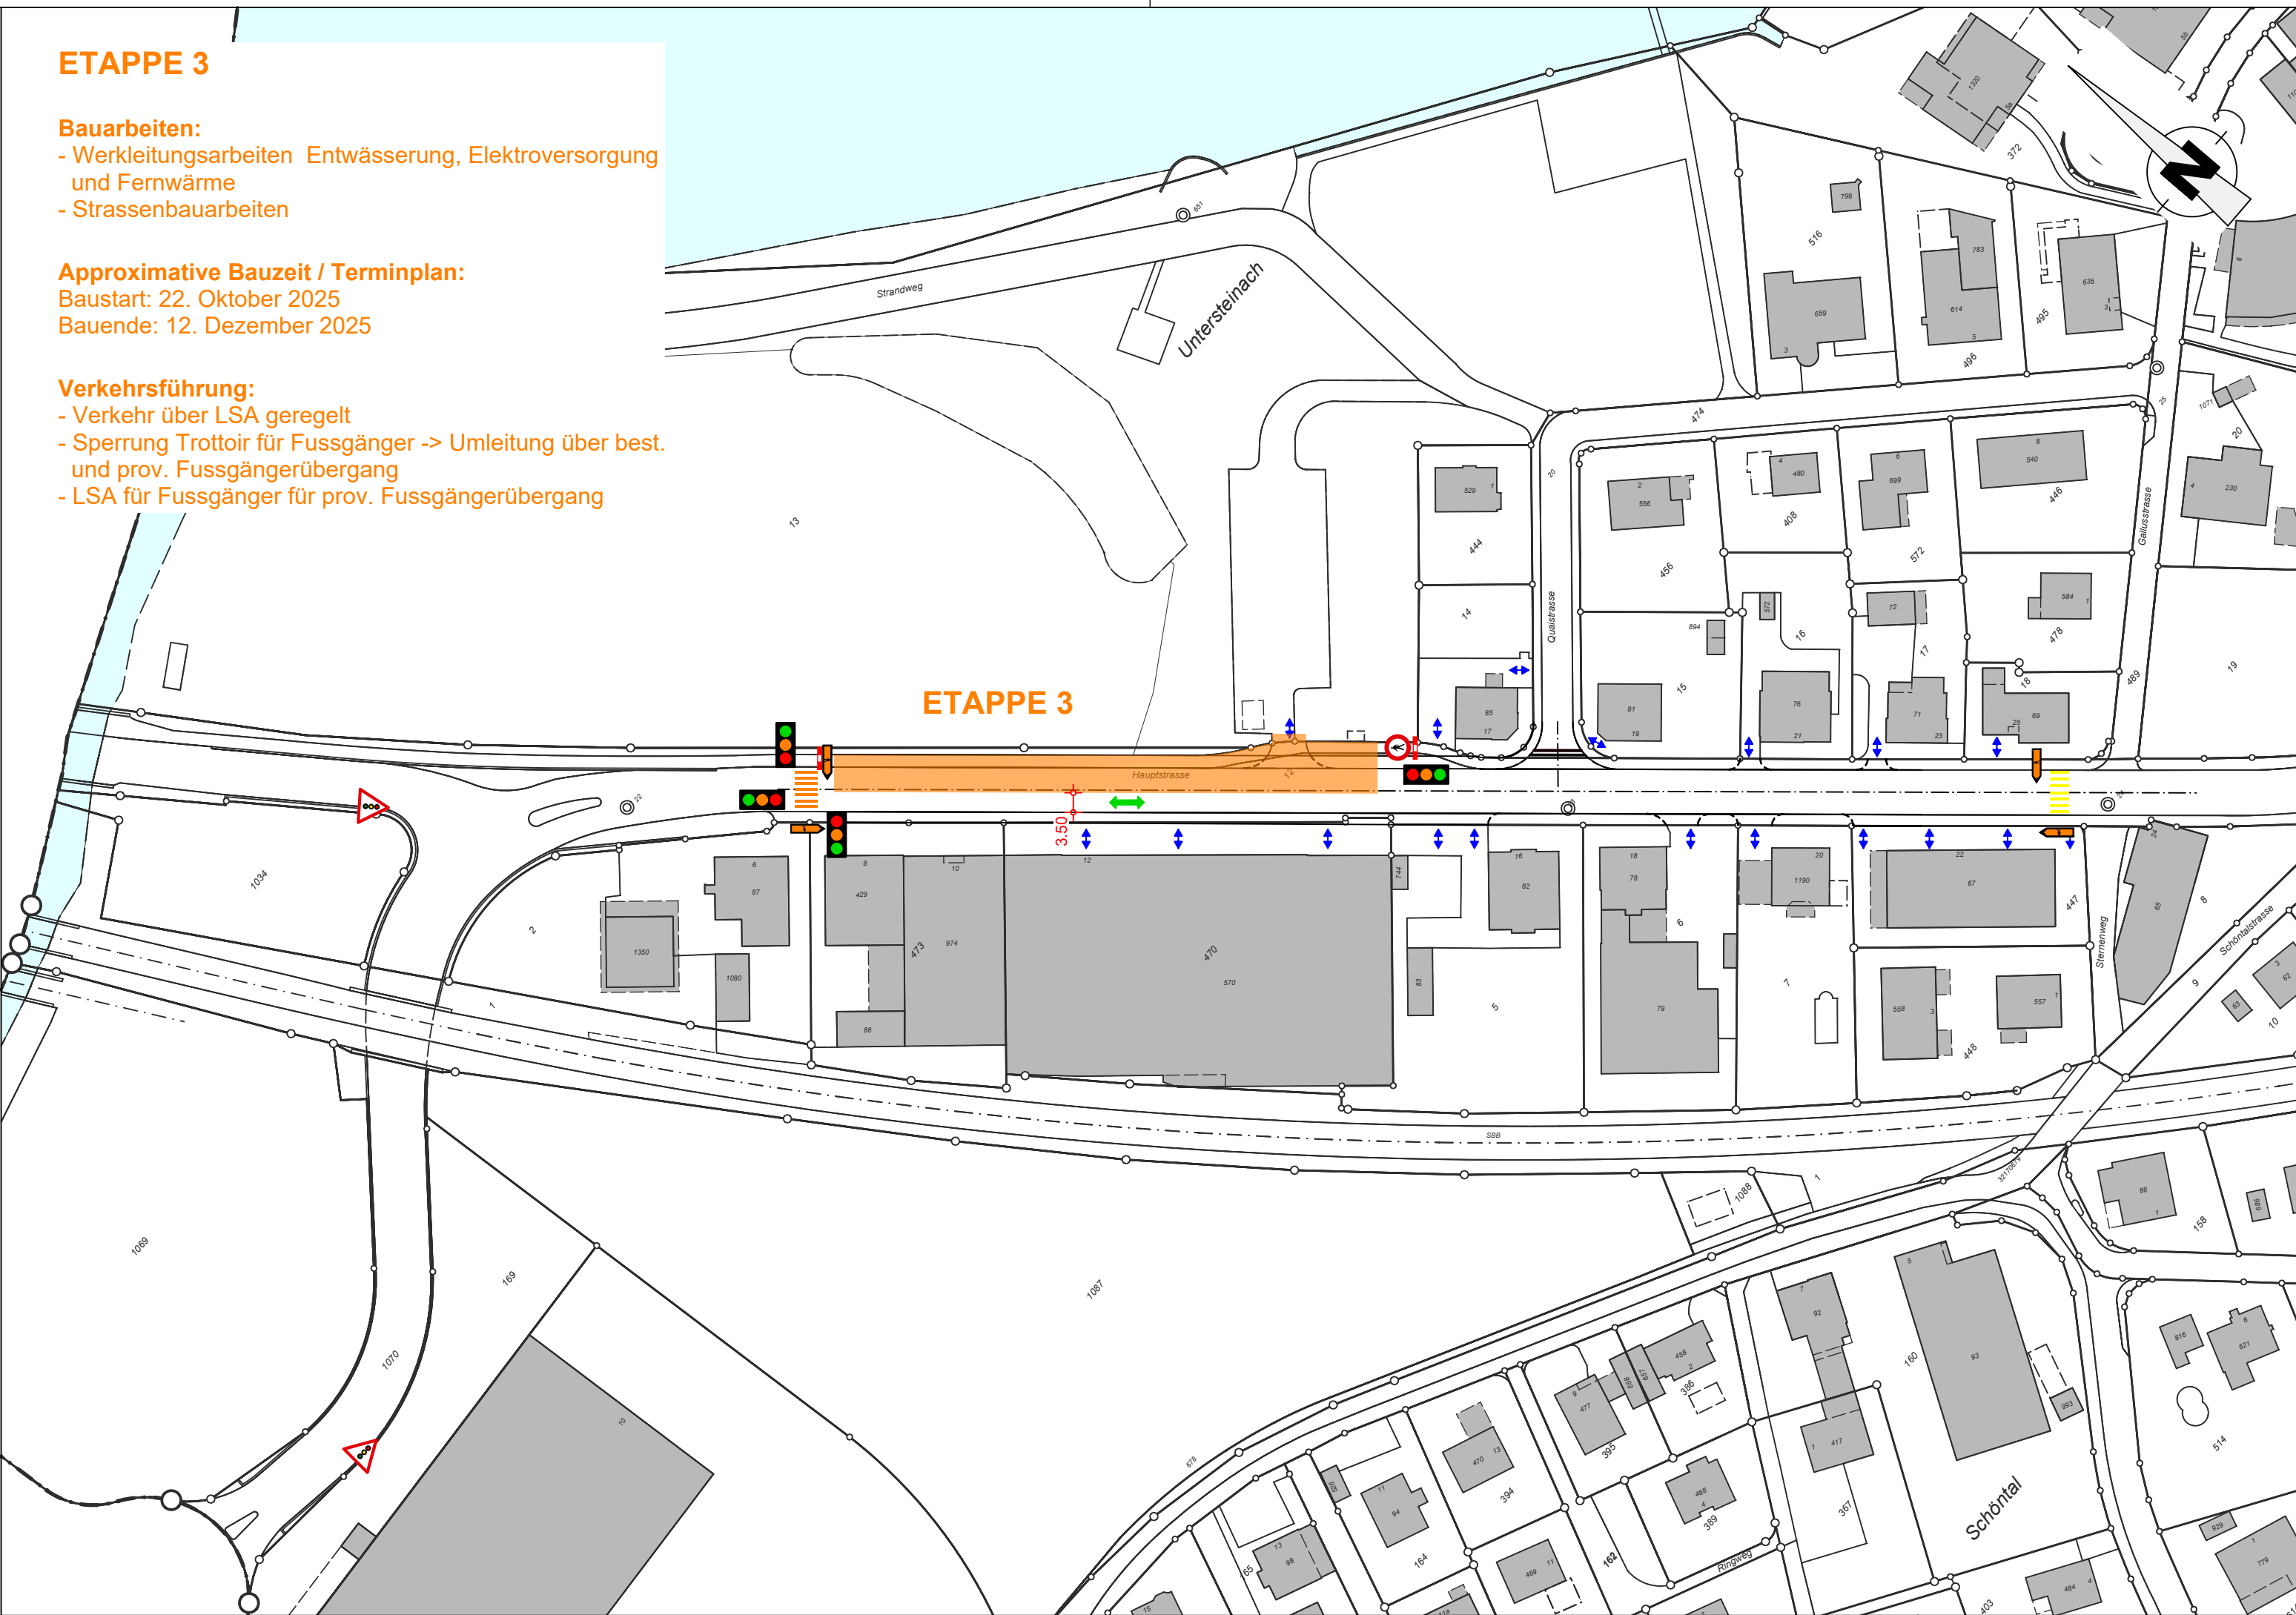
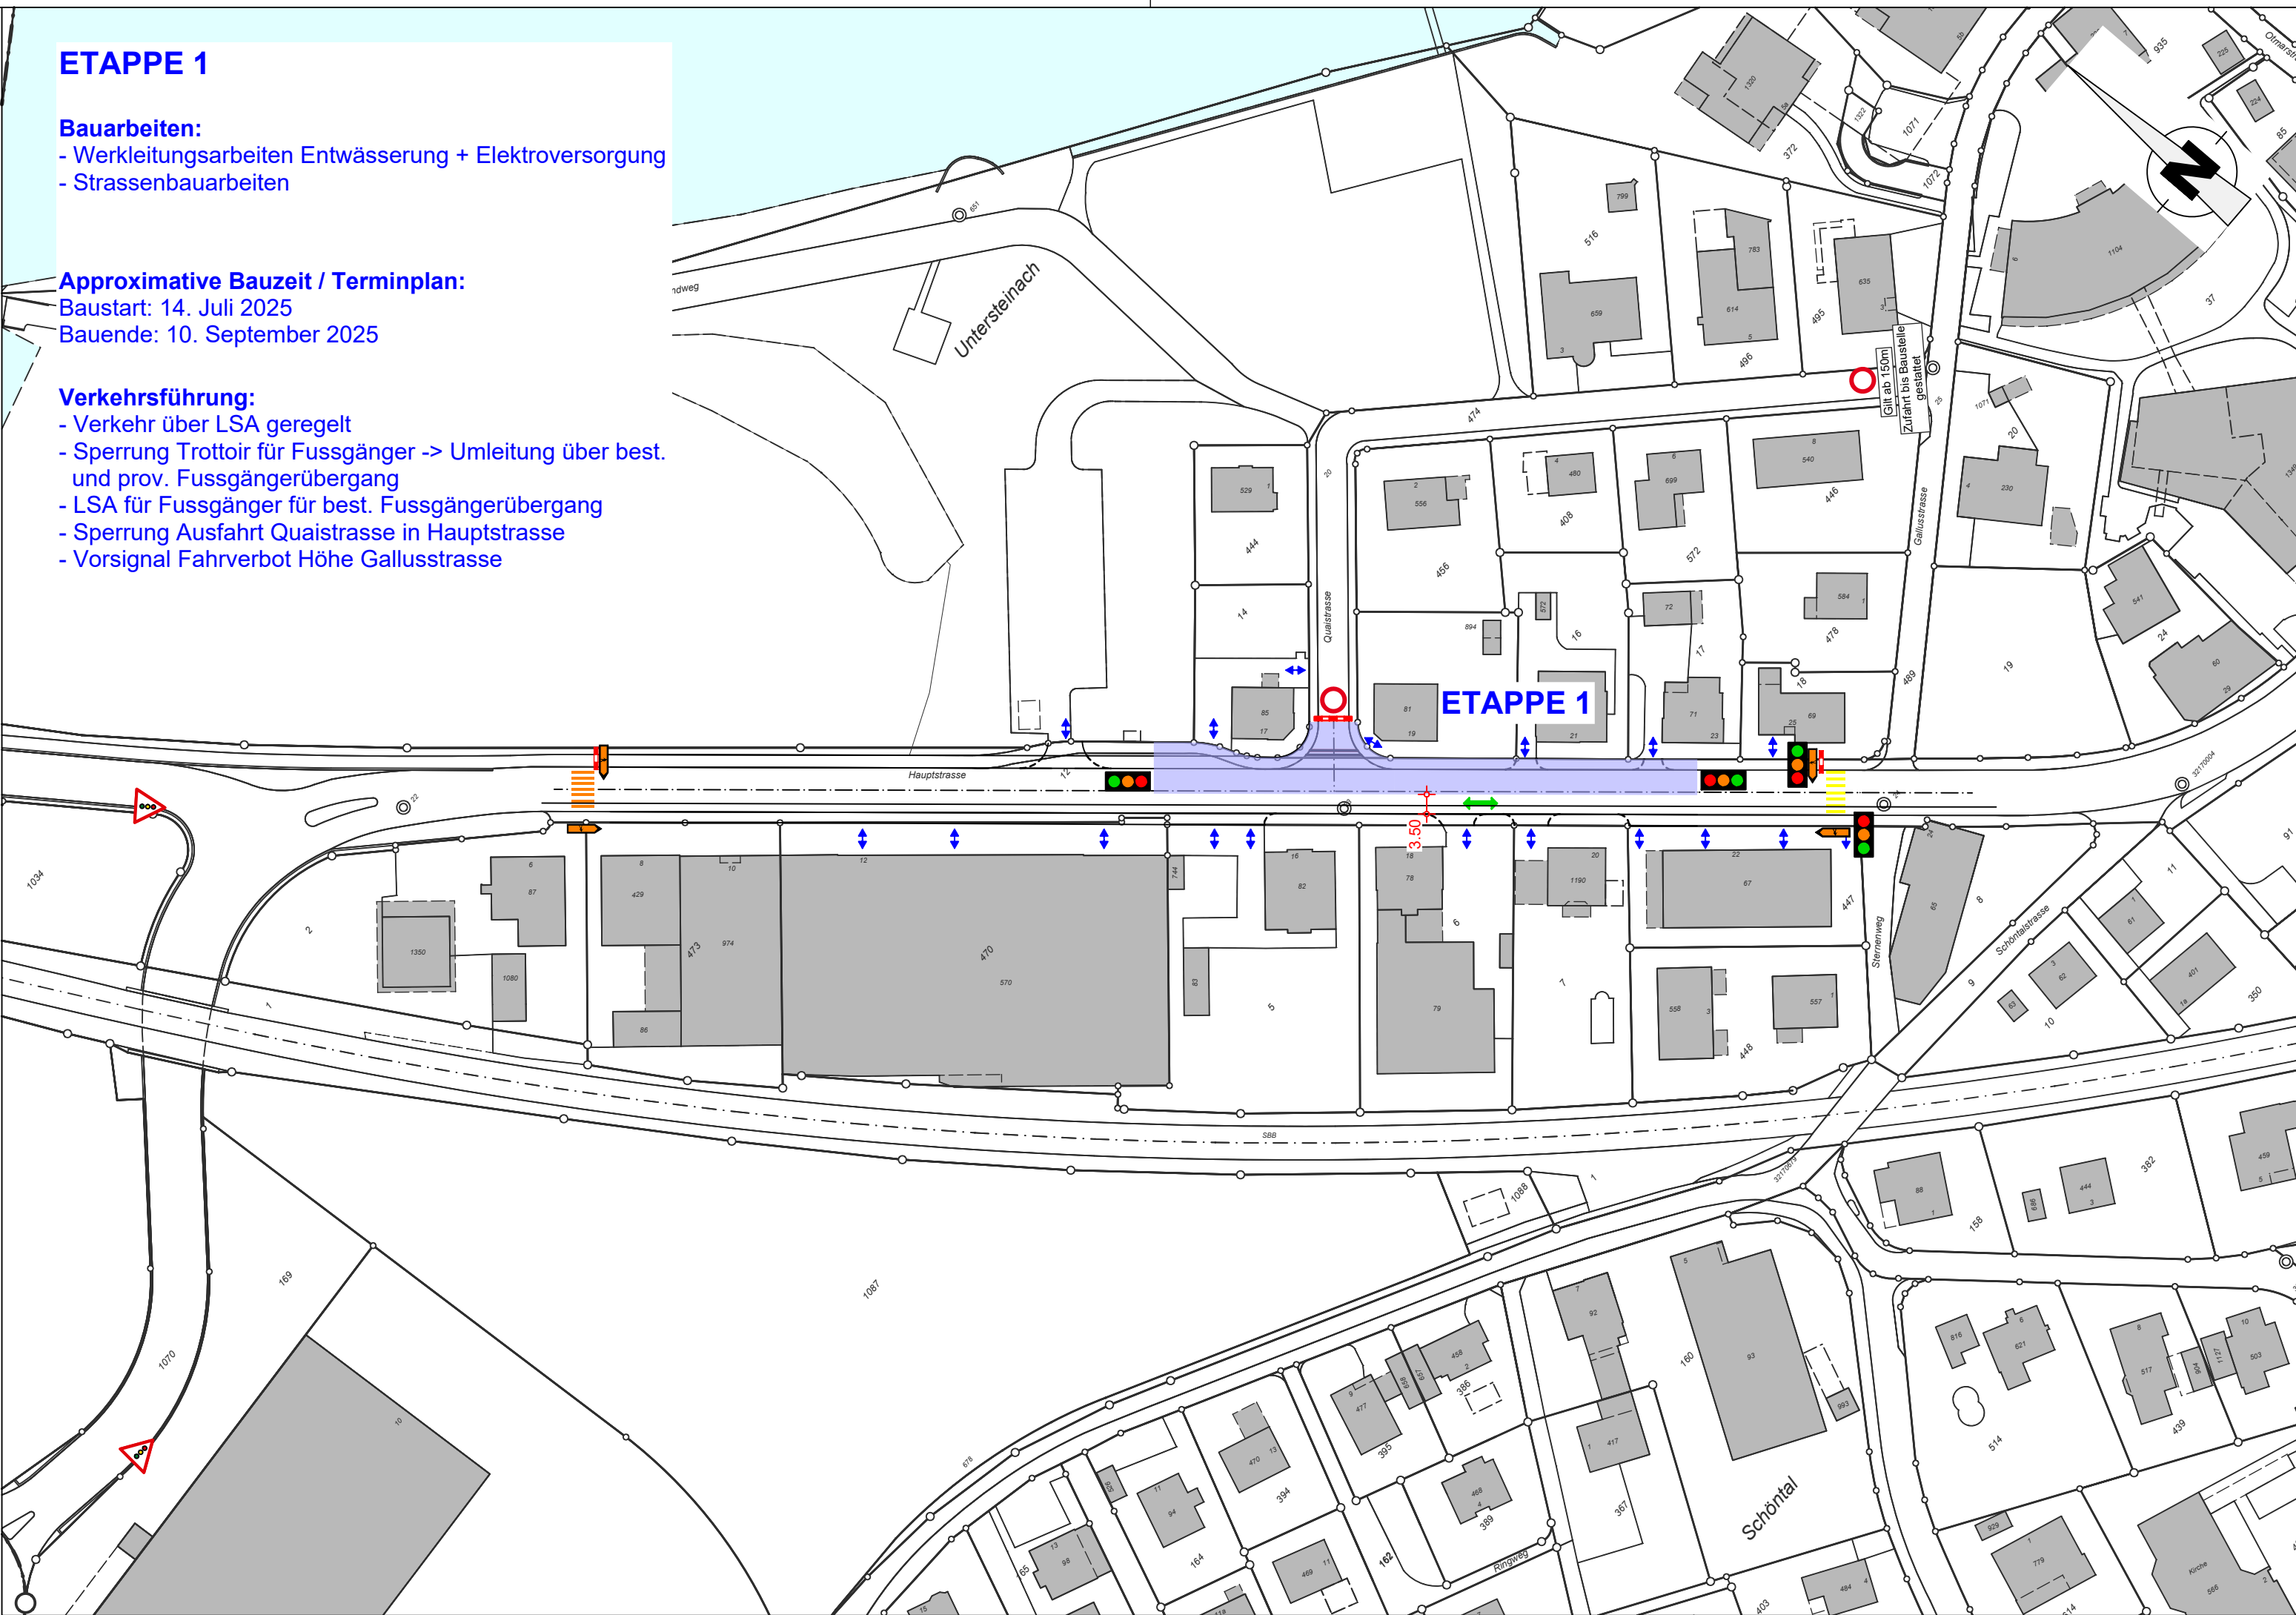


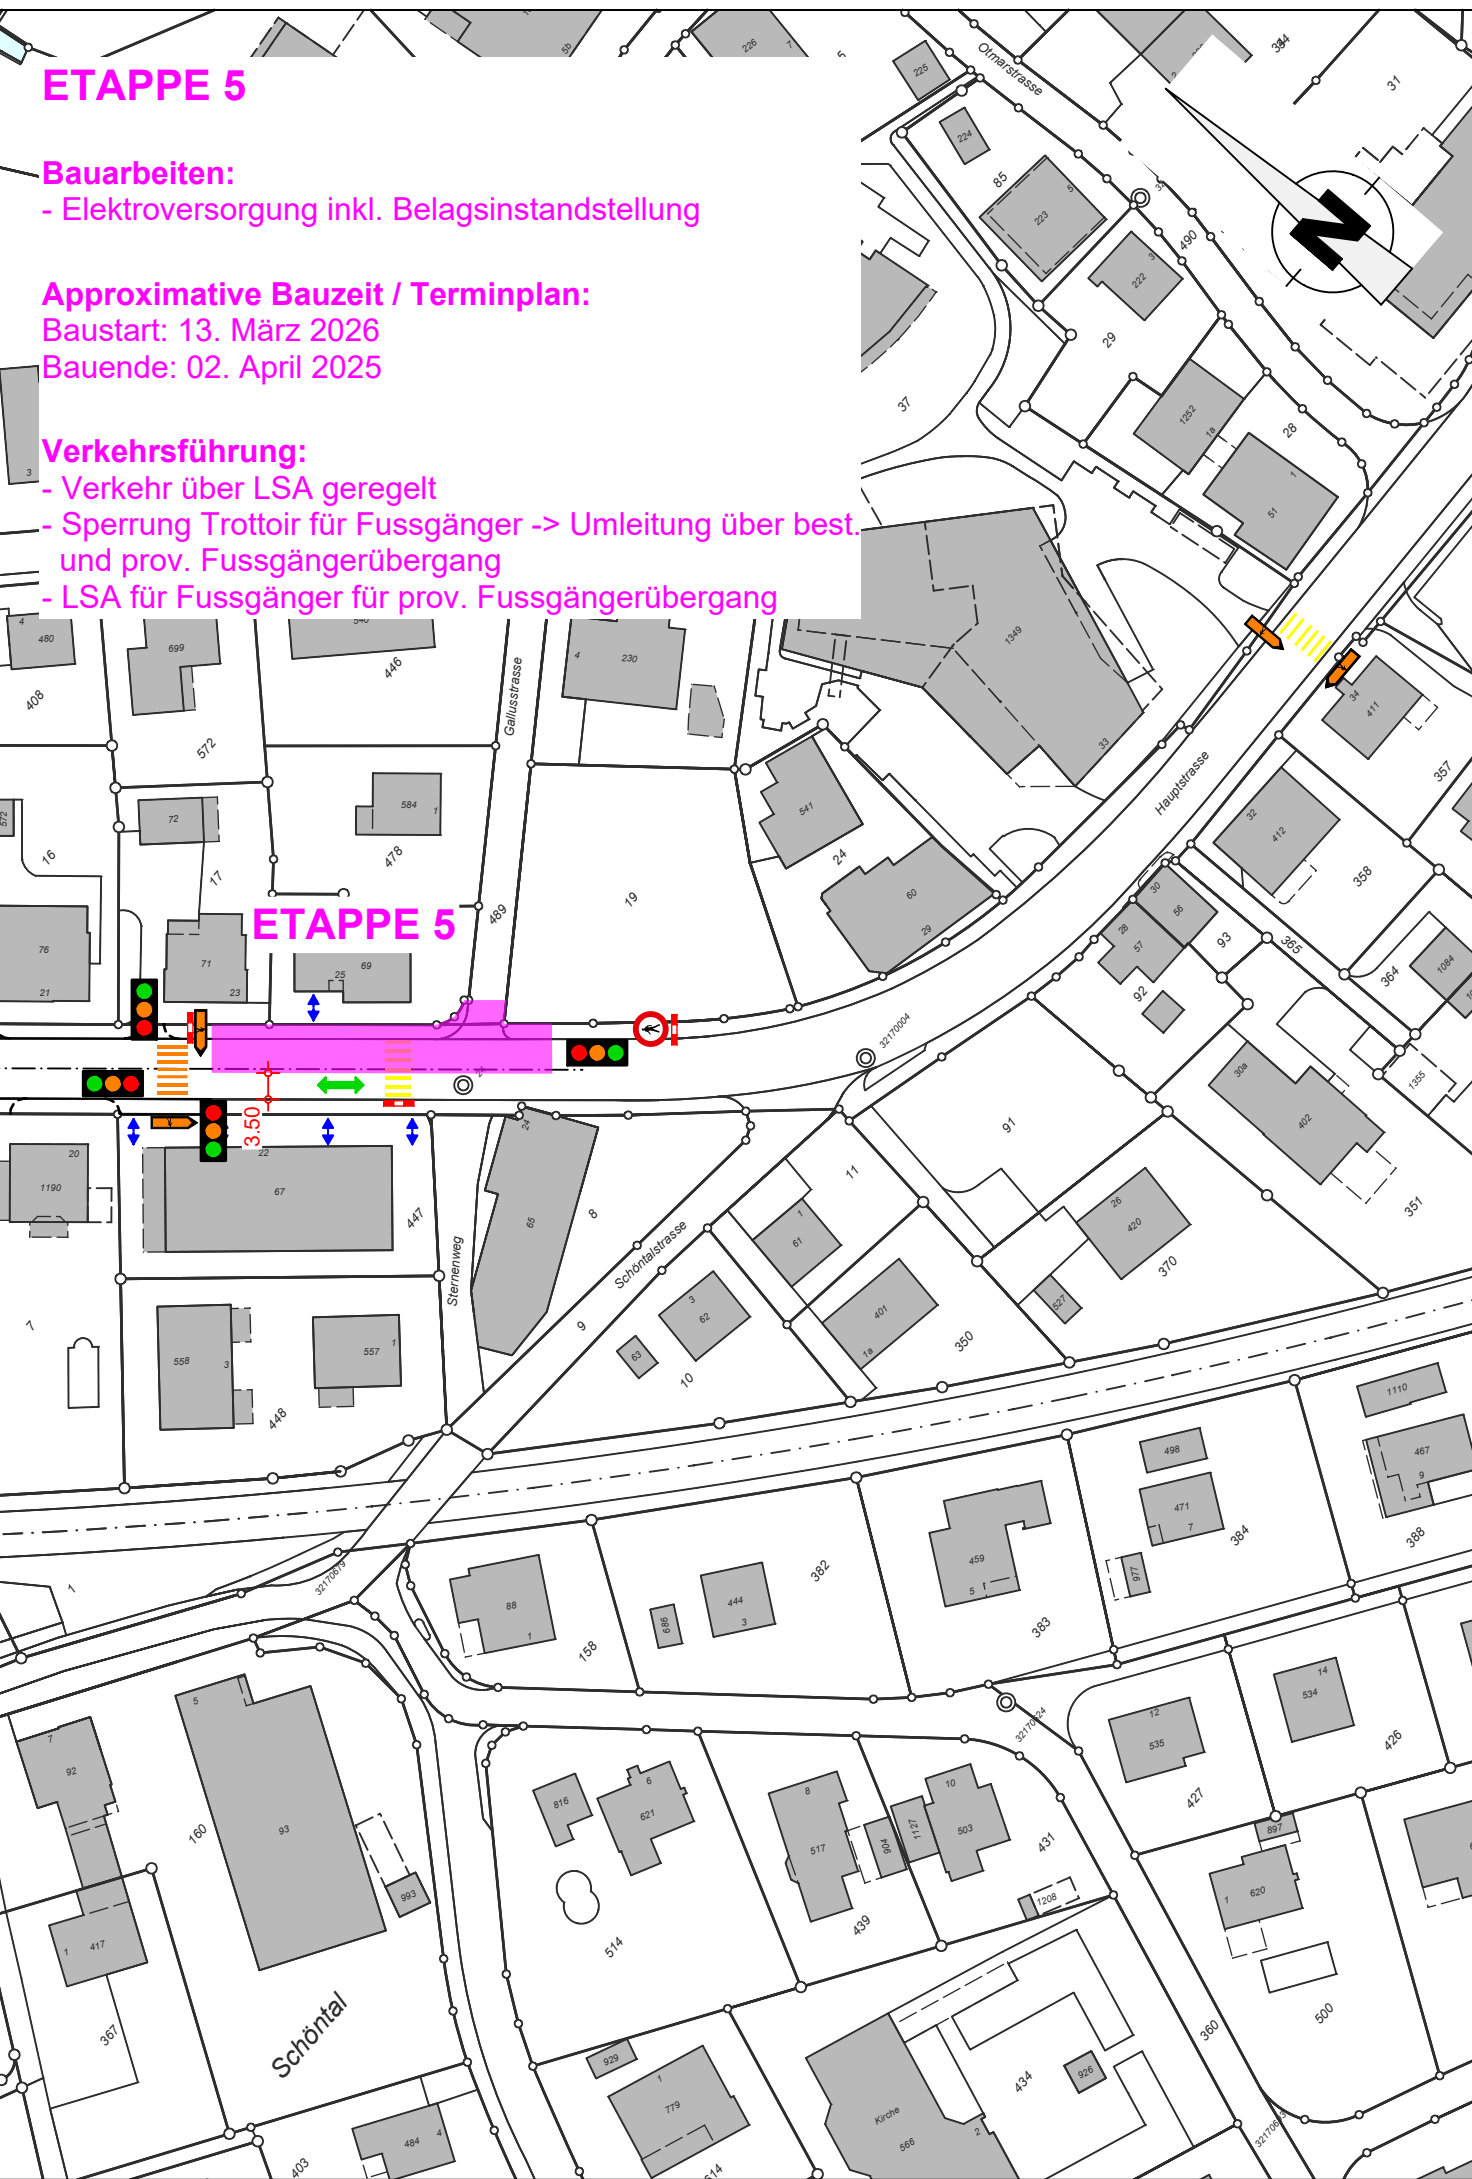

Kanton St.Gallen
Bau- und Umweltsdepartement

Tiefbauamt

Kantonsstrasse **Nr. 24**

RMS-Kilometer **2.755 - 2.975**

Gemeinde **Steinach**

Baubjekt **Belagssanierung Richner bis Unterführung**

Plan, Massstab **Verkehrsführung 1:1'000**

Projektverfasser	Genehmigungsvermerke	vom TBA freigegeben
CDS Baingenieure AG Unterlettenstrasse 14 CH-9443 Widnau		
2412 - 682		

Plan	05.10-3	Ausfertigung für	Format	60 x 105 cm	
Projekt	U07.1.024.180078		Fläche	0.63 m²	
Mn/FGS					
FinV					
Vorstudie		Entwurf	Gezeichnet	Geprüft	Datum
Vorprojekt		elap	eugk	eugk	01.07.2025
Bauprojekt					
Genehmigungs- / Auflageprojekt					
Ausschreibung					
Ausführungsprojekt					
Dok. des ausgeführten Werks					

