



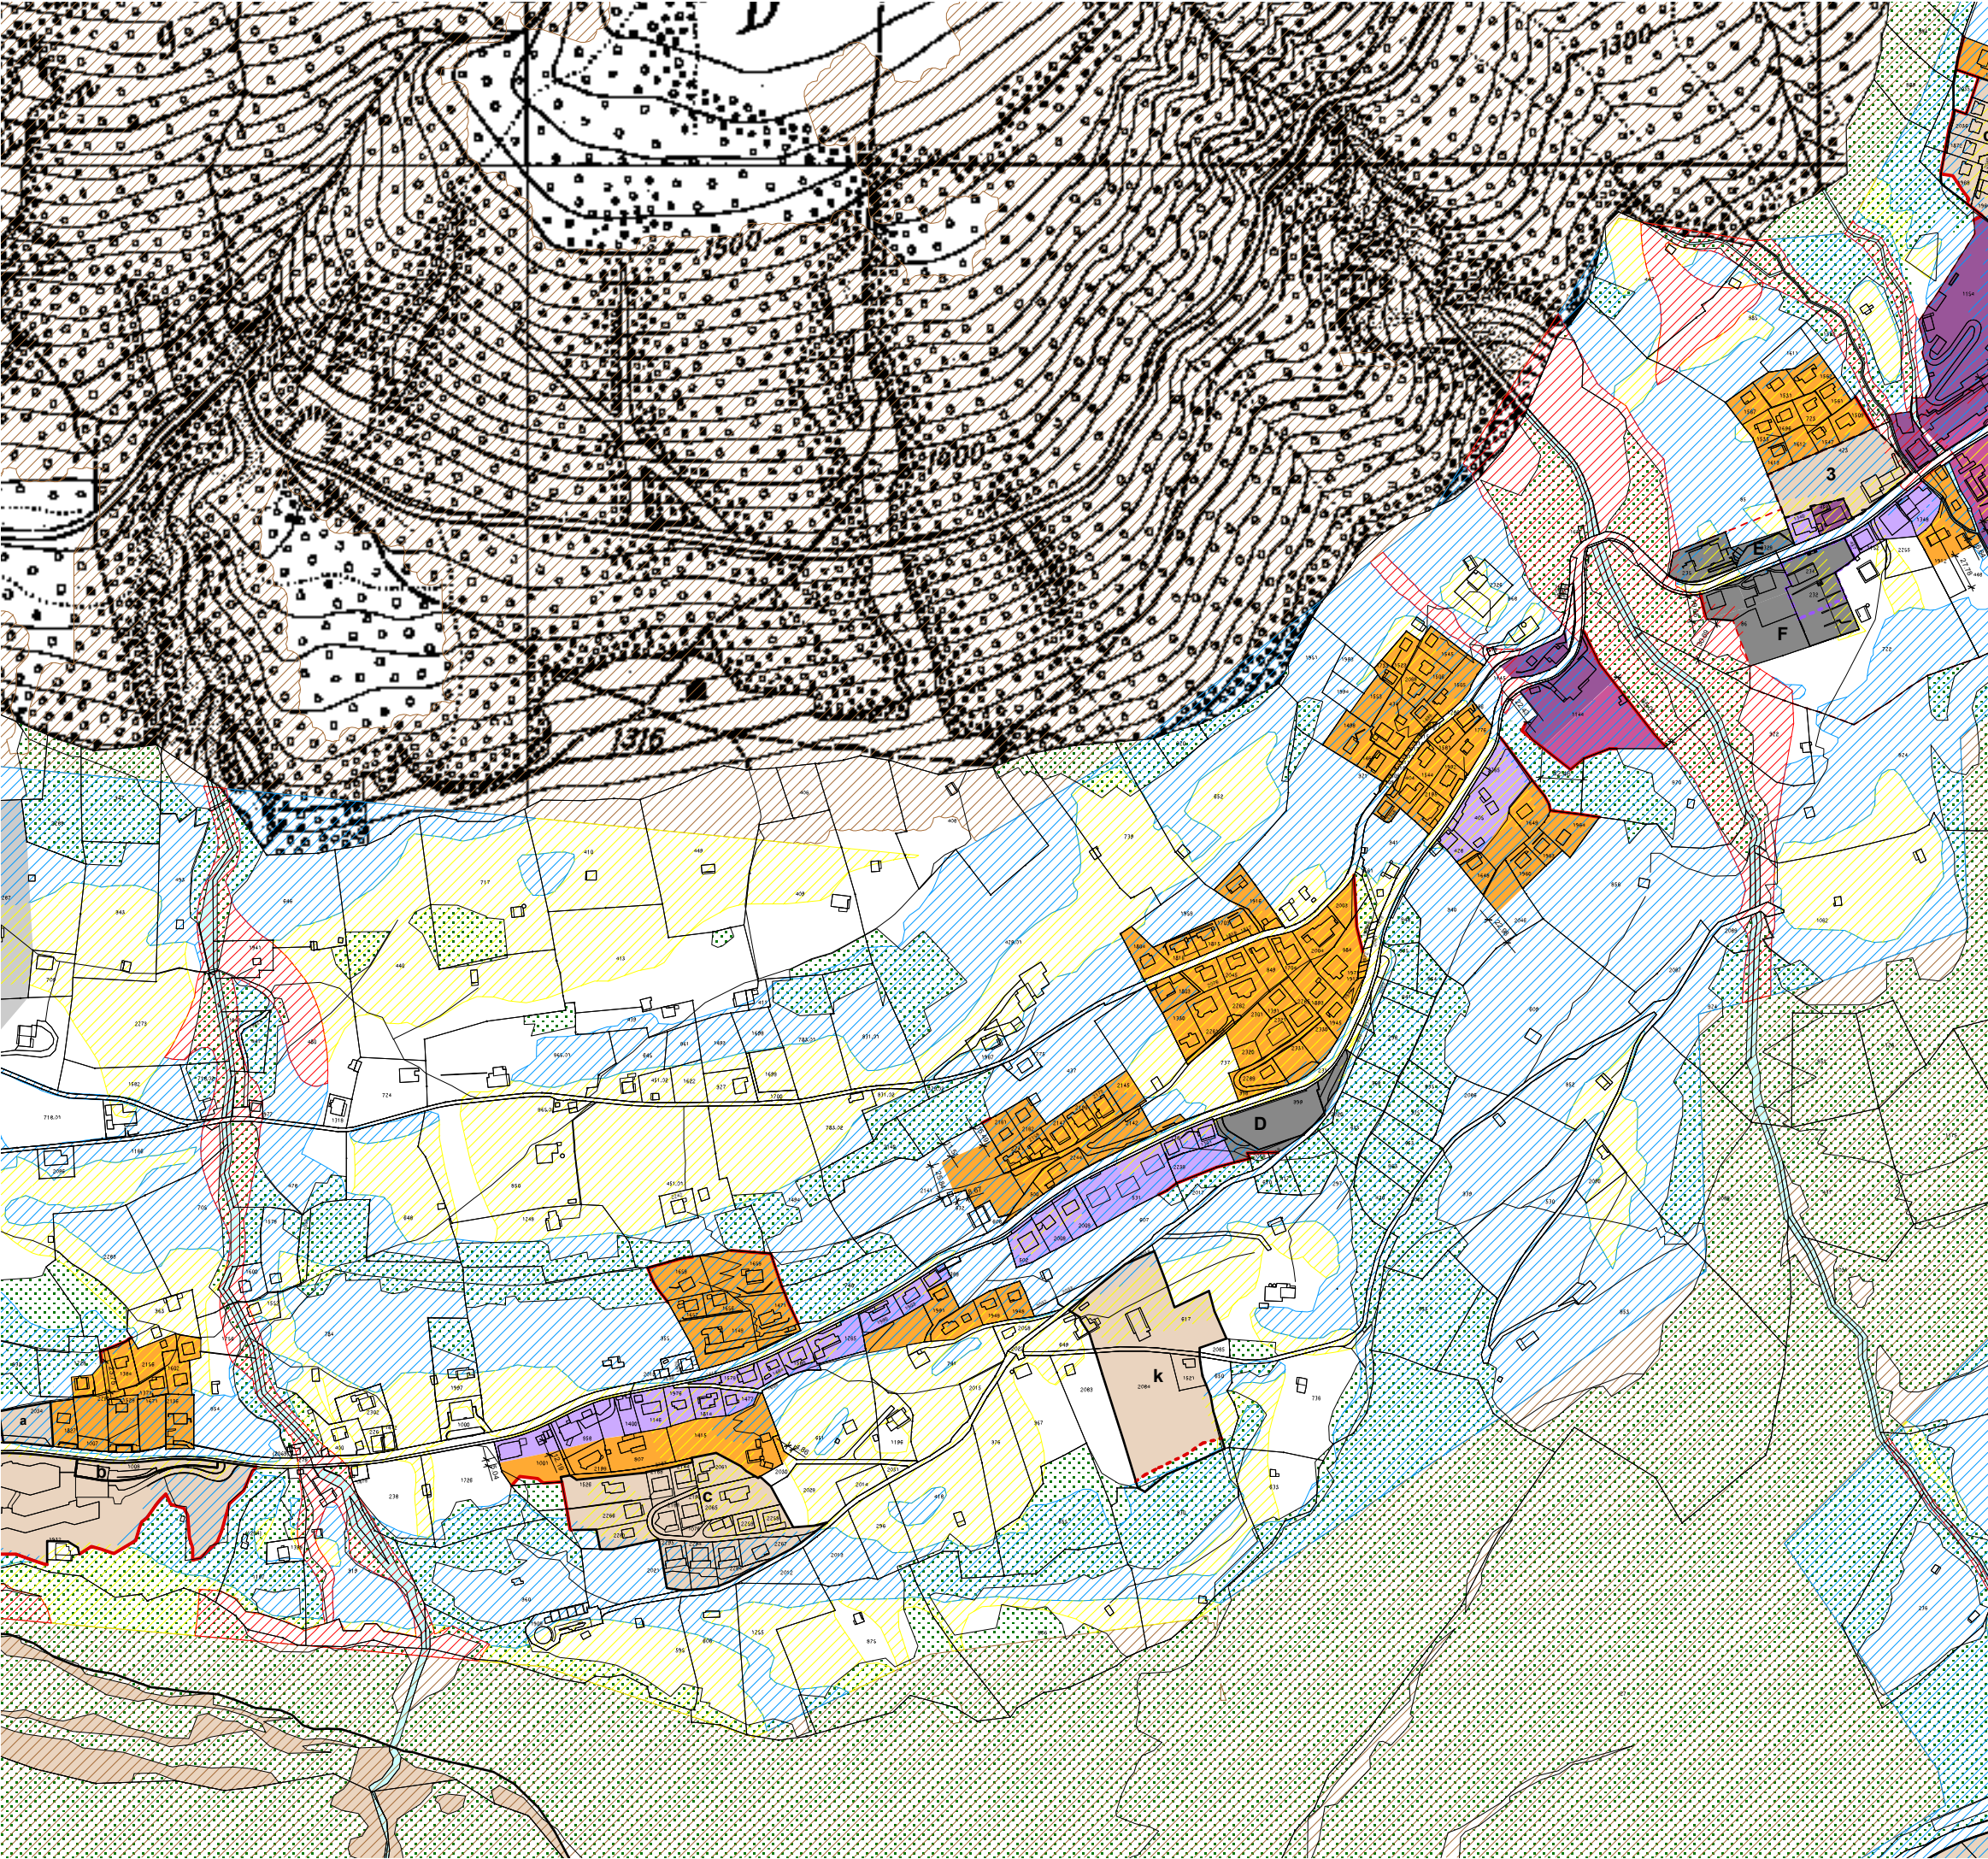

Einwohnergemeinde Beatenberg  
Ortsplanung

Zonenplan - Ausschnitt 2 «Schmocken - Ost»

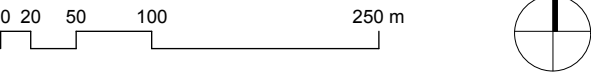

Masstab: 1:5'000 / Datum: 7. Juni 2013  
Aufträge CAD / 400 / 09 / 400\_Pla\_130607\_Ortsplanung.vwx / 22.08.14 / A3 / fi / ro

- Wohnzone W 2
- Wohn / Gewerbezone WG 2
- Hotelzone Bauten HB
- Hotelzone Parkanlagen HP
- Zone für öffentliche Nutzung ZöN A-N
- Zone mit besonderen baurechtlichen Ordnungen
- Landwirtschaftszone LWZ
- Verbindliche Waldgrenze nach Art. 10 Abs. 2 WaG
- Gefahrengebiet mit erheblicher Gefährdung
- Gefahrengebiet mit mittlerer Gefährdung
- Gefahrengebiet mit geringer Gefährdung
- Gefahrengebiet mit nicht bestimmter Gefahrenstufe
- bestehende verbindliche Waldgrenze nach Art. 10 Abs. 2 WaG (Verfügung vom 29. September 2010)
- öffentliche Verkehrsflächen
- Wald
- Gewässer
- Gemeindegrenze
- vollnummerischer Grundbuchplan (Stand August 2007)

**Genehmigungsvermerke**

Für die hier dargestellten Inhalte des Zonenplans gelten:

|                                                            |    |                   |
|------------------------------------------------------------|----|-------------------|
| Beschlossen durch die Gemeindeversammlung                  | am | 7. Juni 2013      |
| Genehmigt durch das Amt für Gemeinden und Raumordnung      | am | 10. Dezember 2013 |
| Genehmigt durch das Amt für Wald (verbindliche Waldgrenze) | am | 3. Oktober 2013   |

**Teilrechtskraftbescheinigung**

Teilrechtskraft verfügt durch die Justiz-, Gemeinde- und Kirchendirektion mit Ausnahme der Einzonung der Parzellen GbbL. Nr. 626, 673 und 729 in die ZSF S

|  |    |              |
|--|----|--------------|
|  | am | 16. Mai 2014 |
|--|----|--------------|