


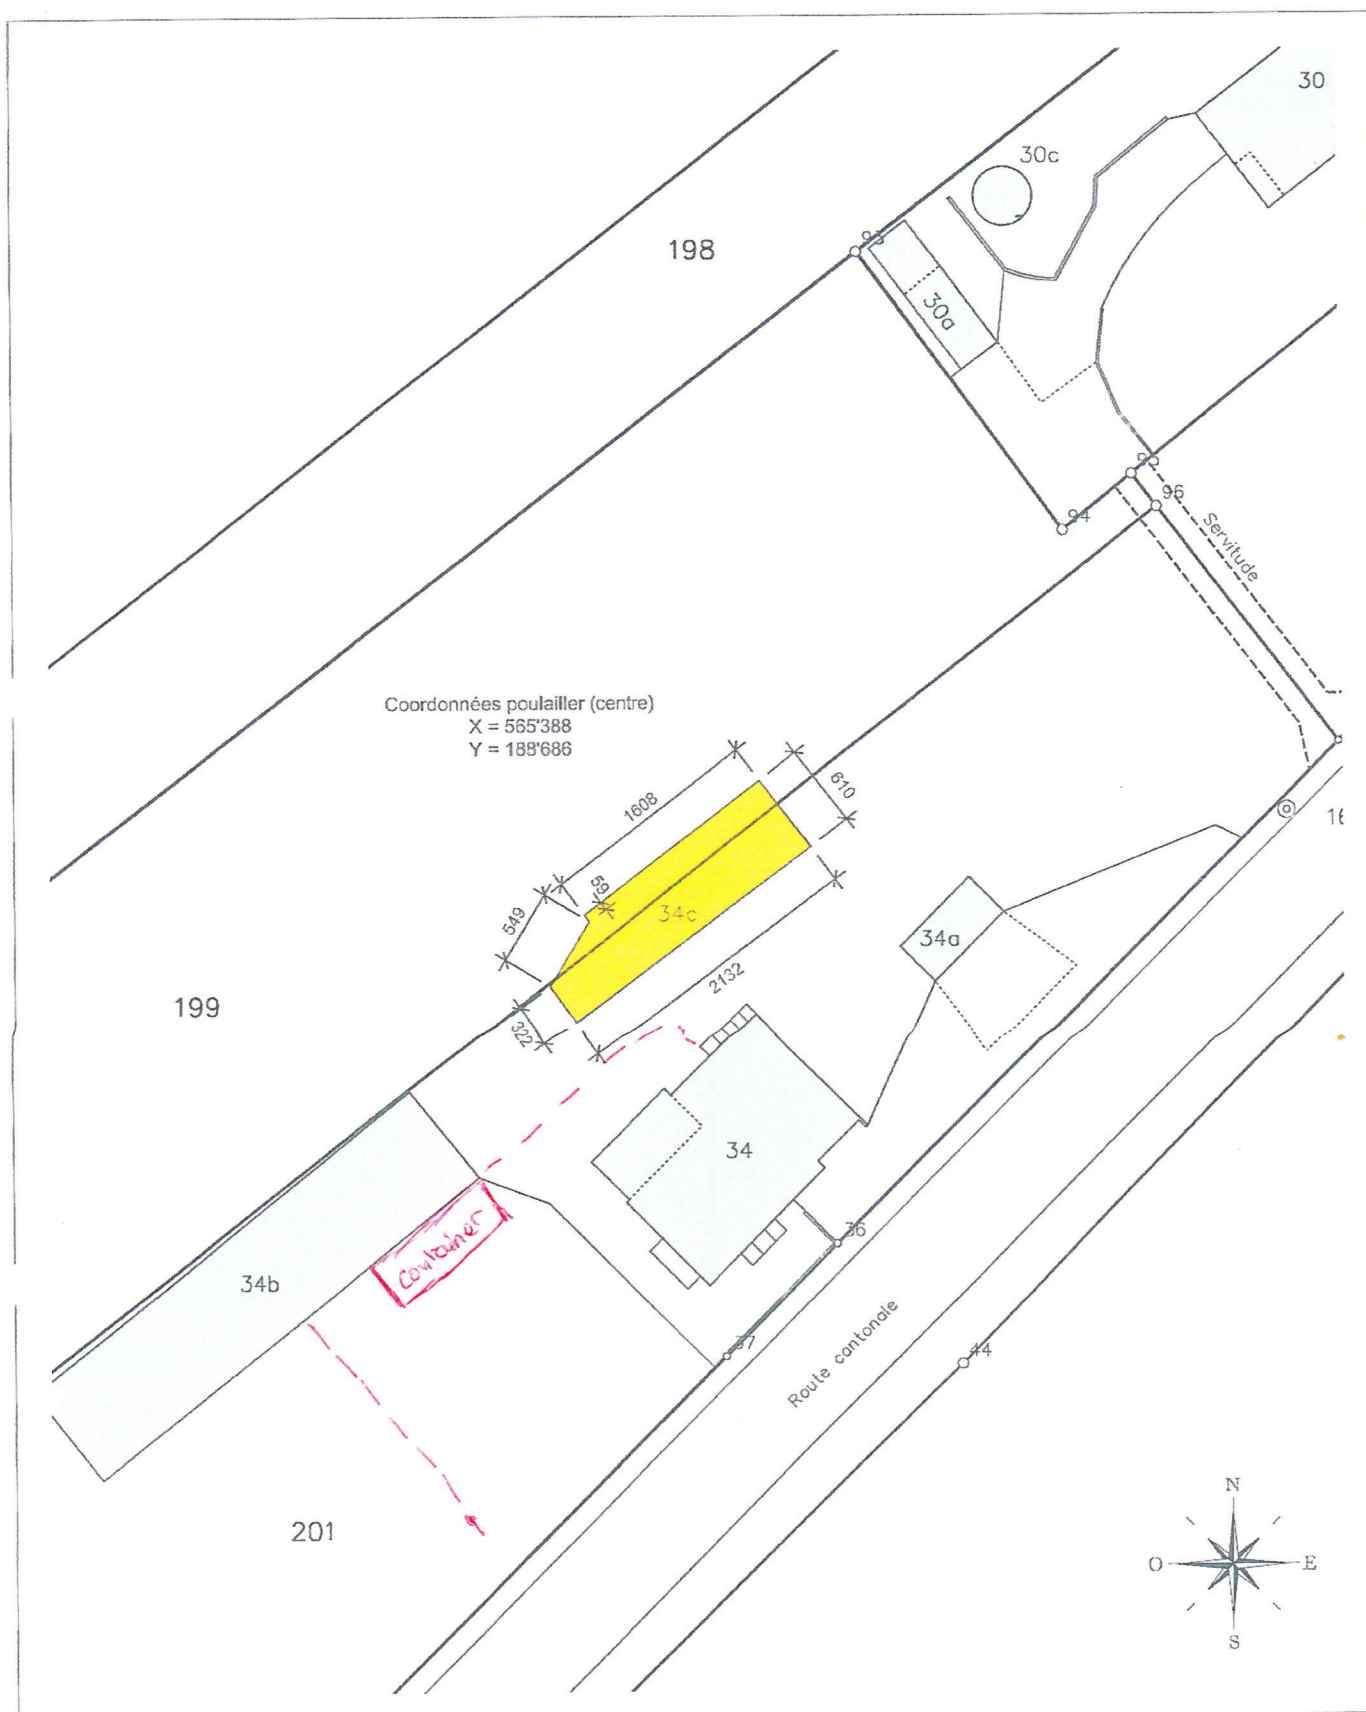

Echelle : 1/500

--- pare-vues



Pillonel-Giner SA
Ingénieurs en génie rural
Ingénieurs géomètres
Rue du Camus 2
1470 Estavayer-le-Lac

www.pillonel-giner.ch

Estavayer-le-Lac, le 14 avril 2015
Aut. N°: 021/15.01.01/000

Tél. 026 663 94 24 e-mail: estavayer@pillonel-giner.ch Fax. 026 663 94 25

Ref.: 00000/LR15