


Sursee den, 09.04.2020


Die Bauherrschaft: Immobilien Schüpfer Erwin, Menzikerstrasse 20, 6221 Rickenbach

Der Grundeigentümer: Josef Schüpfer, Menzikerstrasse 20, 6221 Rickenbach


Die Planung: Baudienste.ch AG, Wassergrabe 6, 6210 Sursee

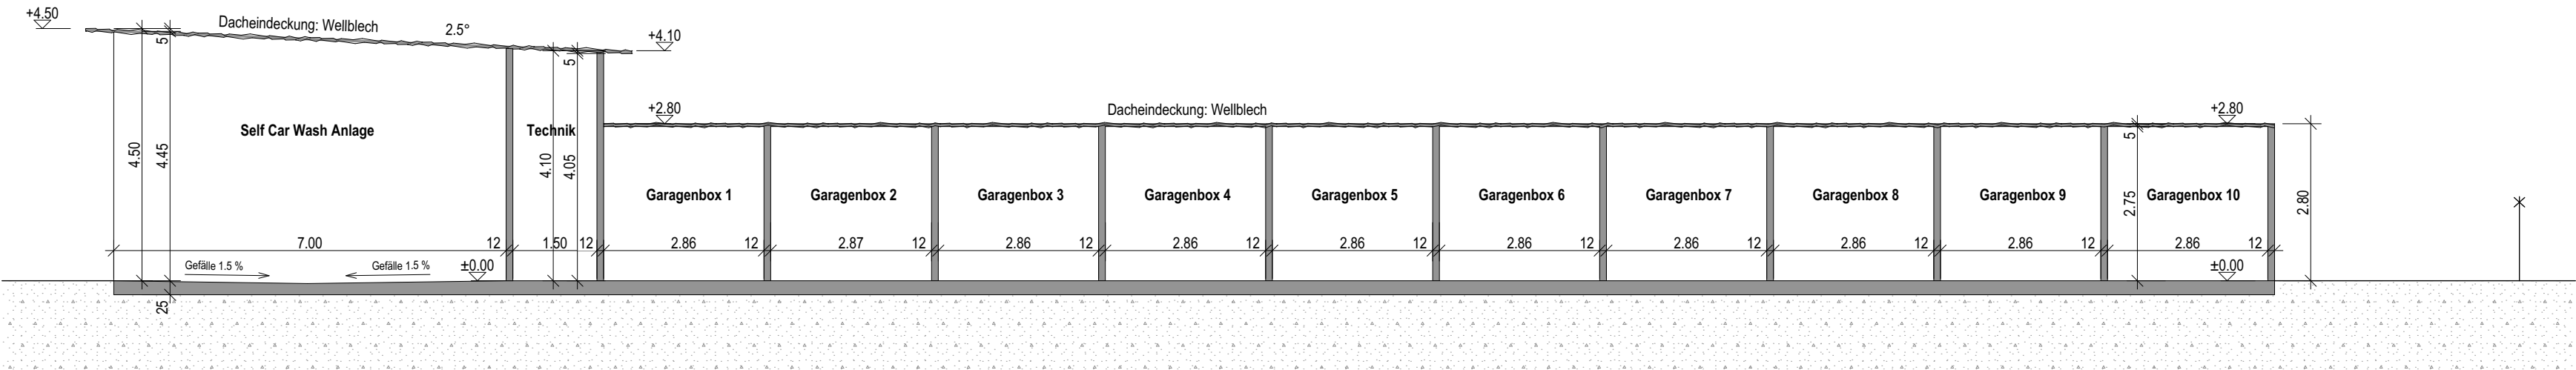


Schnitt S/01

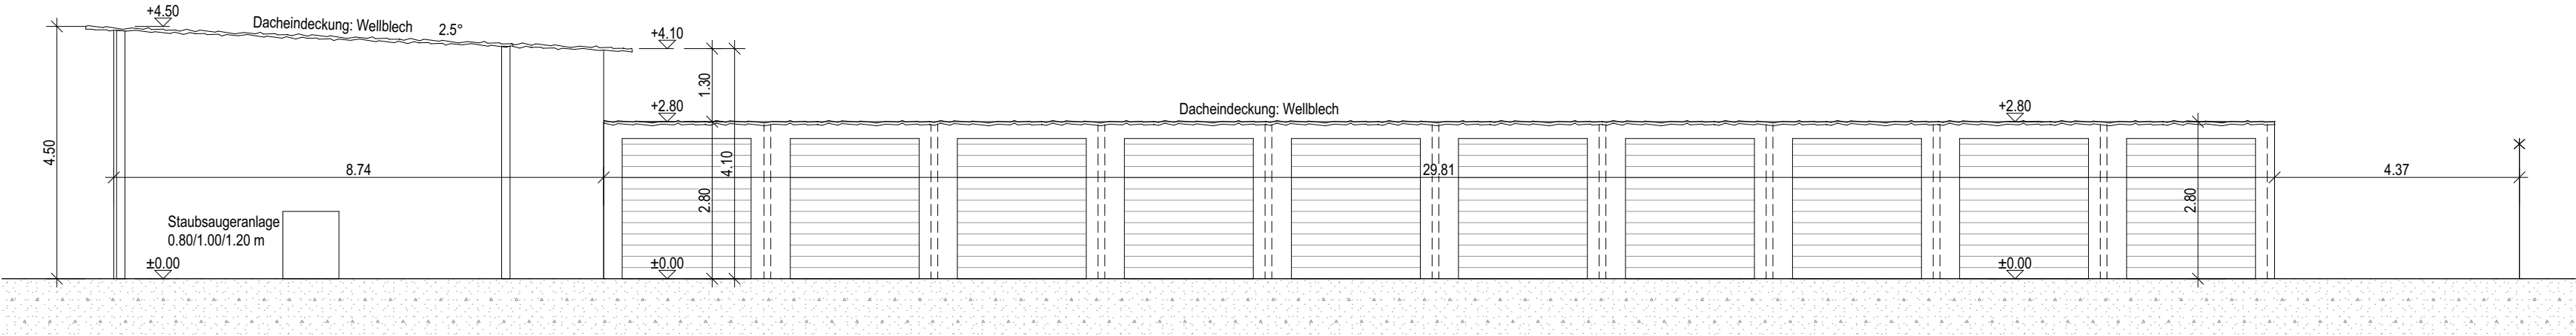

Ansicht Süd

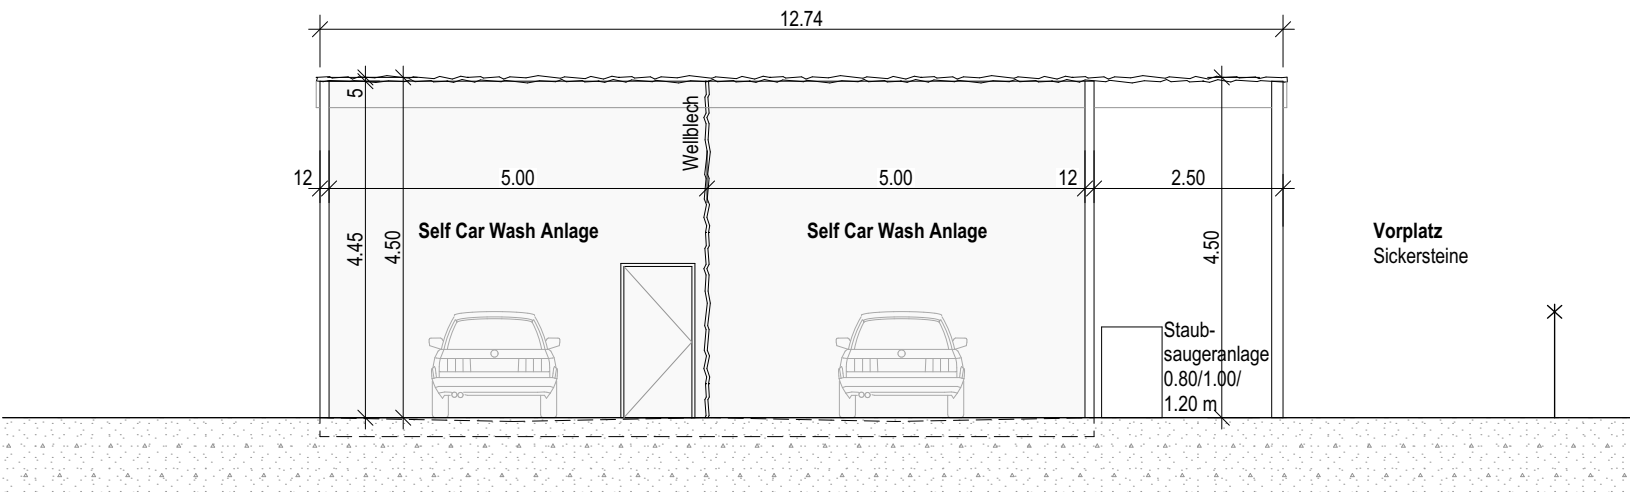

Ansicht West

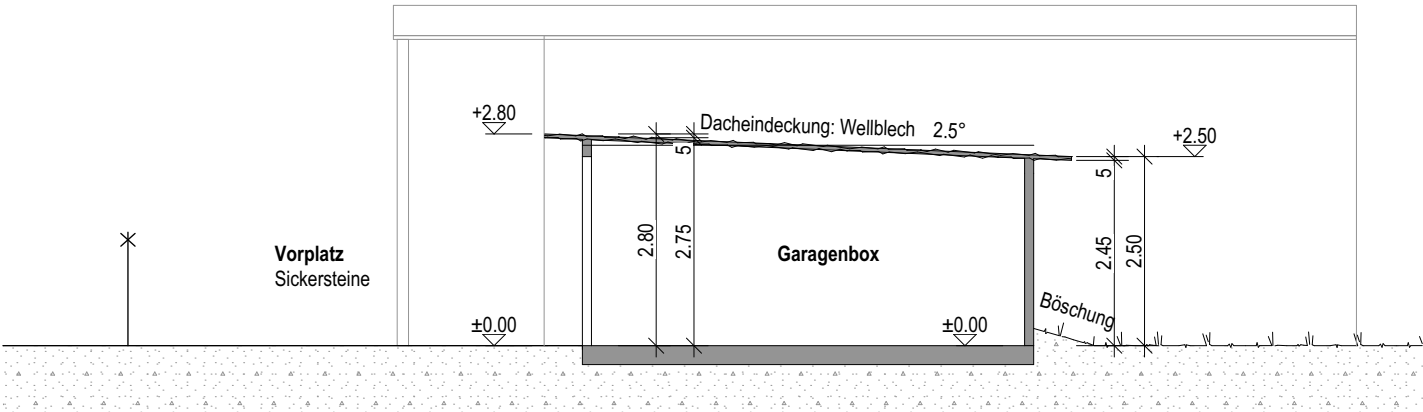

Schnitt S/02

Bestehend

Abbruch

Neu

Bauherr	: Immobilien Schüpfer Erwin, Menzikerstrasse 20, 6221 Rickenbach	Mst.	: 1:100
Objekt	: Neubau Waschanlage, Brüelmattstrasse 11, 6221 Rickenbach	Grösse	: 74/30
Architekt	: Baudienste.ch AG, Wassergrabe 6, 6210 Sursee	Plan Nr.	: 19xxx-3301
		Dat.	: lb/09.04.2020

Schnitt / Ansichten

Plan für : Baueingabe

Datum : 09.04.2020