


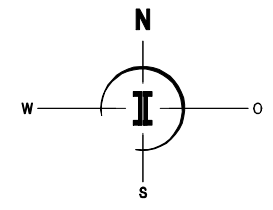


**Kanton Zürich
Gemeinde Schlatt
Gemeinde Elgg**

**Wasserverbund WaWeDi - Schlatt - Hofstetten**

Übersichtsplan

Situation 1:5000

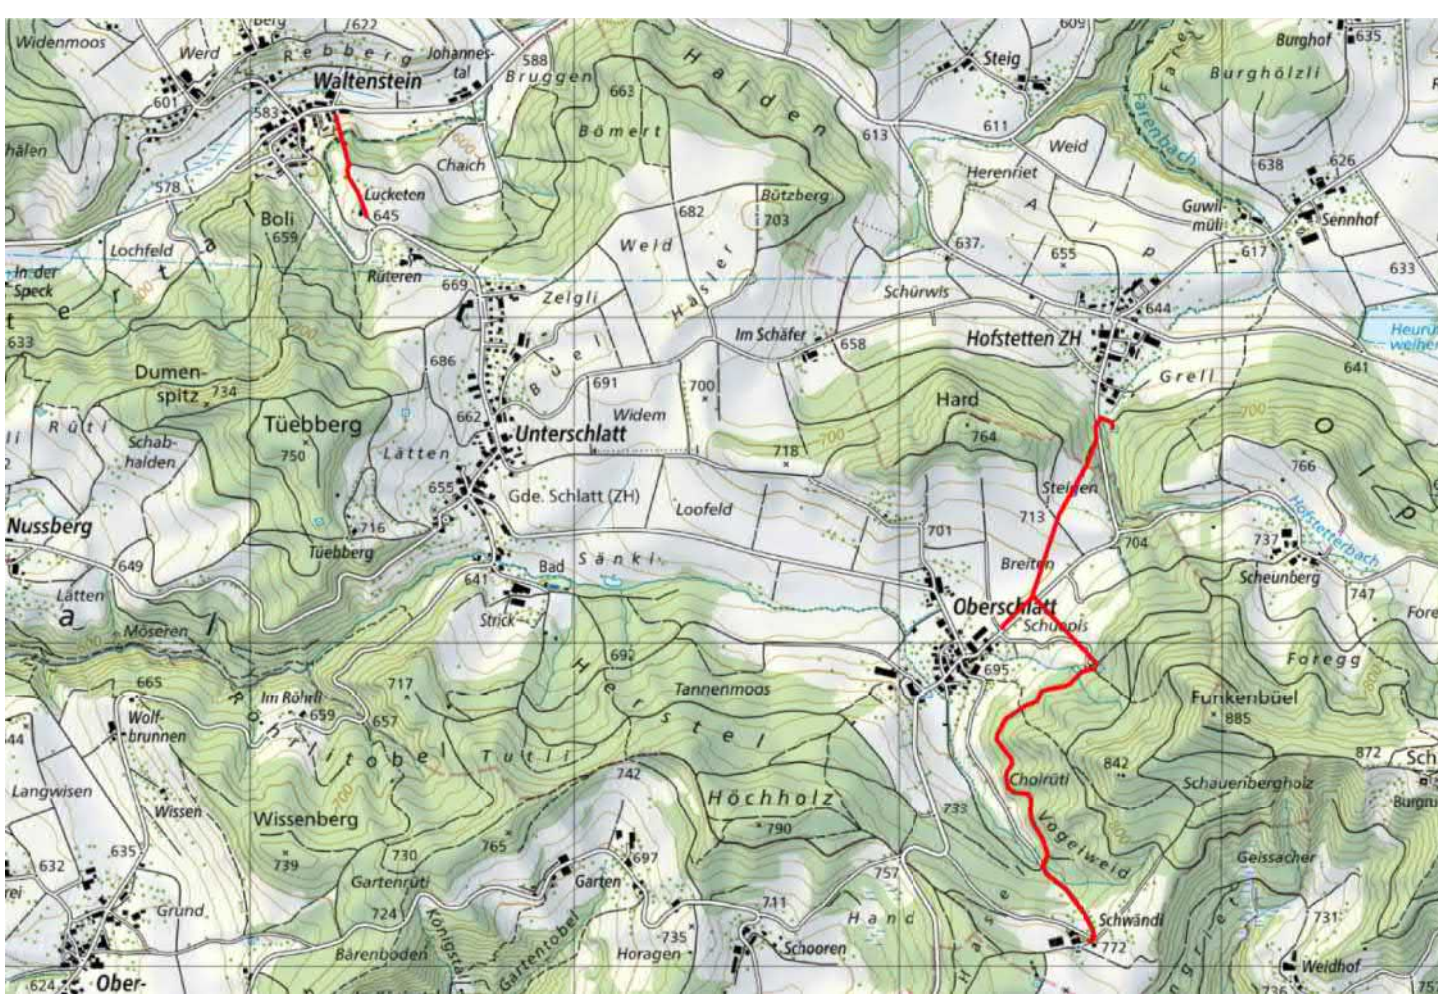

Projektverfassung		Plan Nr.: 2			
 INGESA AG INGENIEURE, FORMEN, LEBENSRAUM.		Projekt Nr.: 212.125.0027			
Strohhgasse 21 8472 Seuzach 052 320 03 20 seuzach@inges.ch		Format: 891 x 1050			
Index	Revision	Datum	Zzeichnung	Kontrolle	Visum
A	Einstellung	31.03.2021	ingnem	ingbus	

Legende

Leitungen

— bestehende Leitungen
— projektierte Leitungen

Leitungspunkte

-  Schieber
-  Entlüftungsschieber
-  Entleerungsschieber
-  Überfluthydrant
-  Unterflurhydrant
-  Klappenschieber

Leitungsinformation

150 Nennweite

