


Anbindung Werdenbergstrasse an Güterstrasse

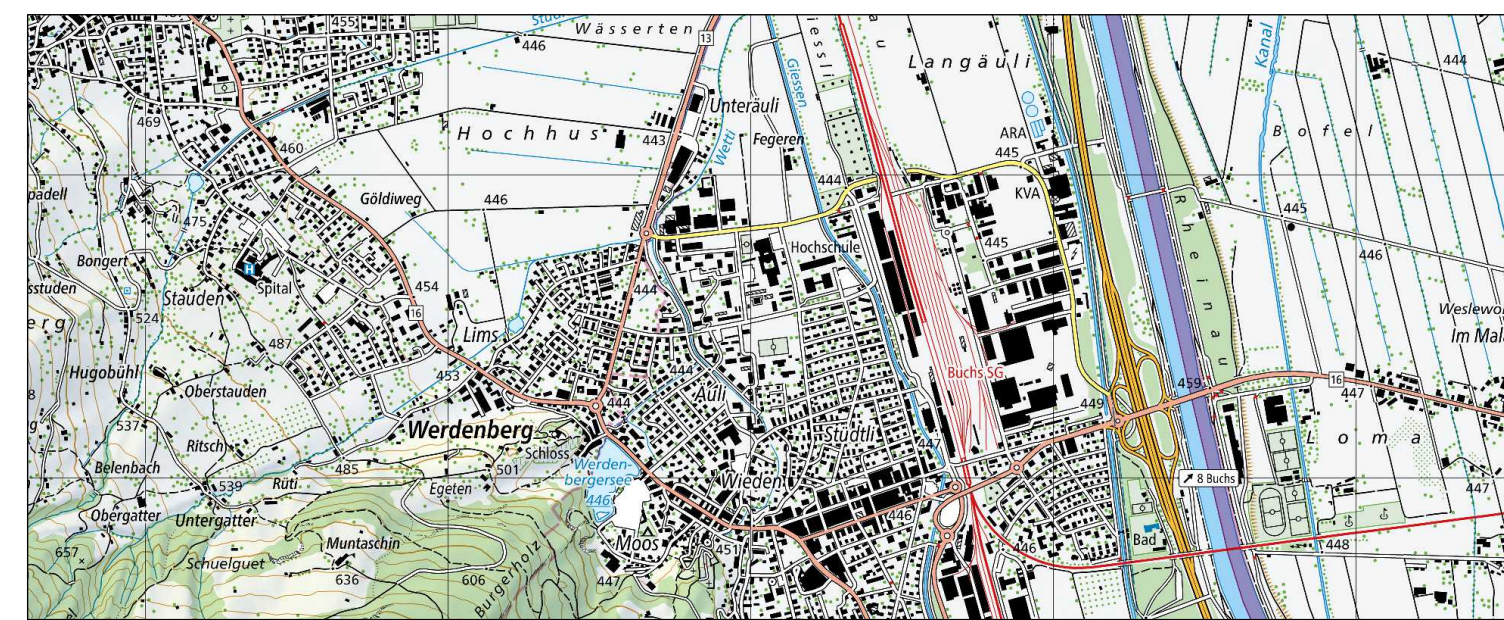

Situation 1:200
Randabschlüsse mit Höhen

Vom Stadtrat Buchs erlassen am:.....

Stadtpräsident:.....

Stadtschreiber:.....

öffentlich aufgelegt vom:.....

bis:.....

FPREISIGAG		Auftrags-Nr.	3674
BAUINGENIEUR UND PLANER		Objekt-Nr.	33 109_Situation
BAHNHOFSTRASSE 50, CH-8470 BUCHS, T 061 501 13 50		Format	89 x 84
BUCHS@PREISIGAG.CH, WWW.PREISIGAG.CH		Datum	08.12.2025
ZÜRICH, BERN, BUCHS SG, CHUR, FREIBACH, LENZBURG, ST. GALLEN, WINTERTHUR		Gez.	map
Studie	Vorprojekt	Bauprojekt	Auflageprojekt
Ausschreibung	Ausführungsprojekt	Ausführung	Inbetriebnahme
		Gepr.	enm
		Vis.	

0m 1m 2m 3m 4m 5m 10m 15m 20m

Legende

	Stellplatte Stellplatte SN 8 Anschlag: 0.0 cm	
	Stellplatte Stellplatte SN 8 Anschlag: 3.0 cm	
	Stellplatte mit Wasserstein Stellplatte SN 8 / Schalenstein Typ 10 Anschlag: 3.0 cm	
	Bundstein Schalenstein Typ 10 Anschlag: 0.0 cm	
	Doppelbund abgesenkt, gestürzt Schalenstein Typ 10 Anschlag: 2.5cm / 4.0cm	

