


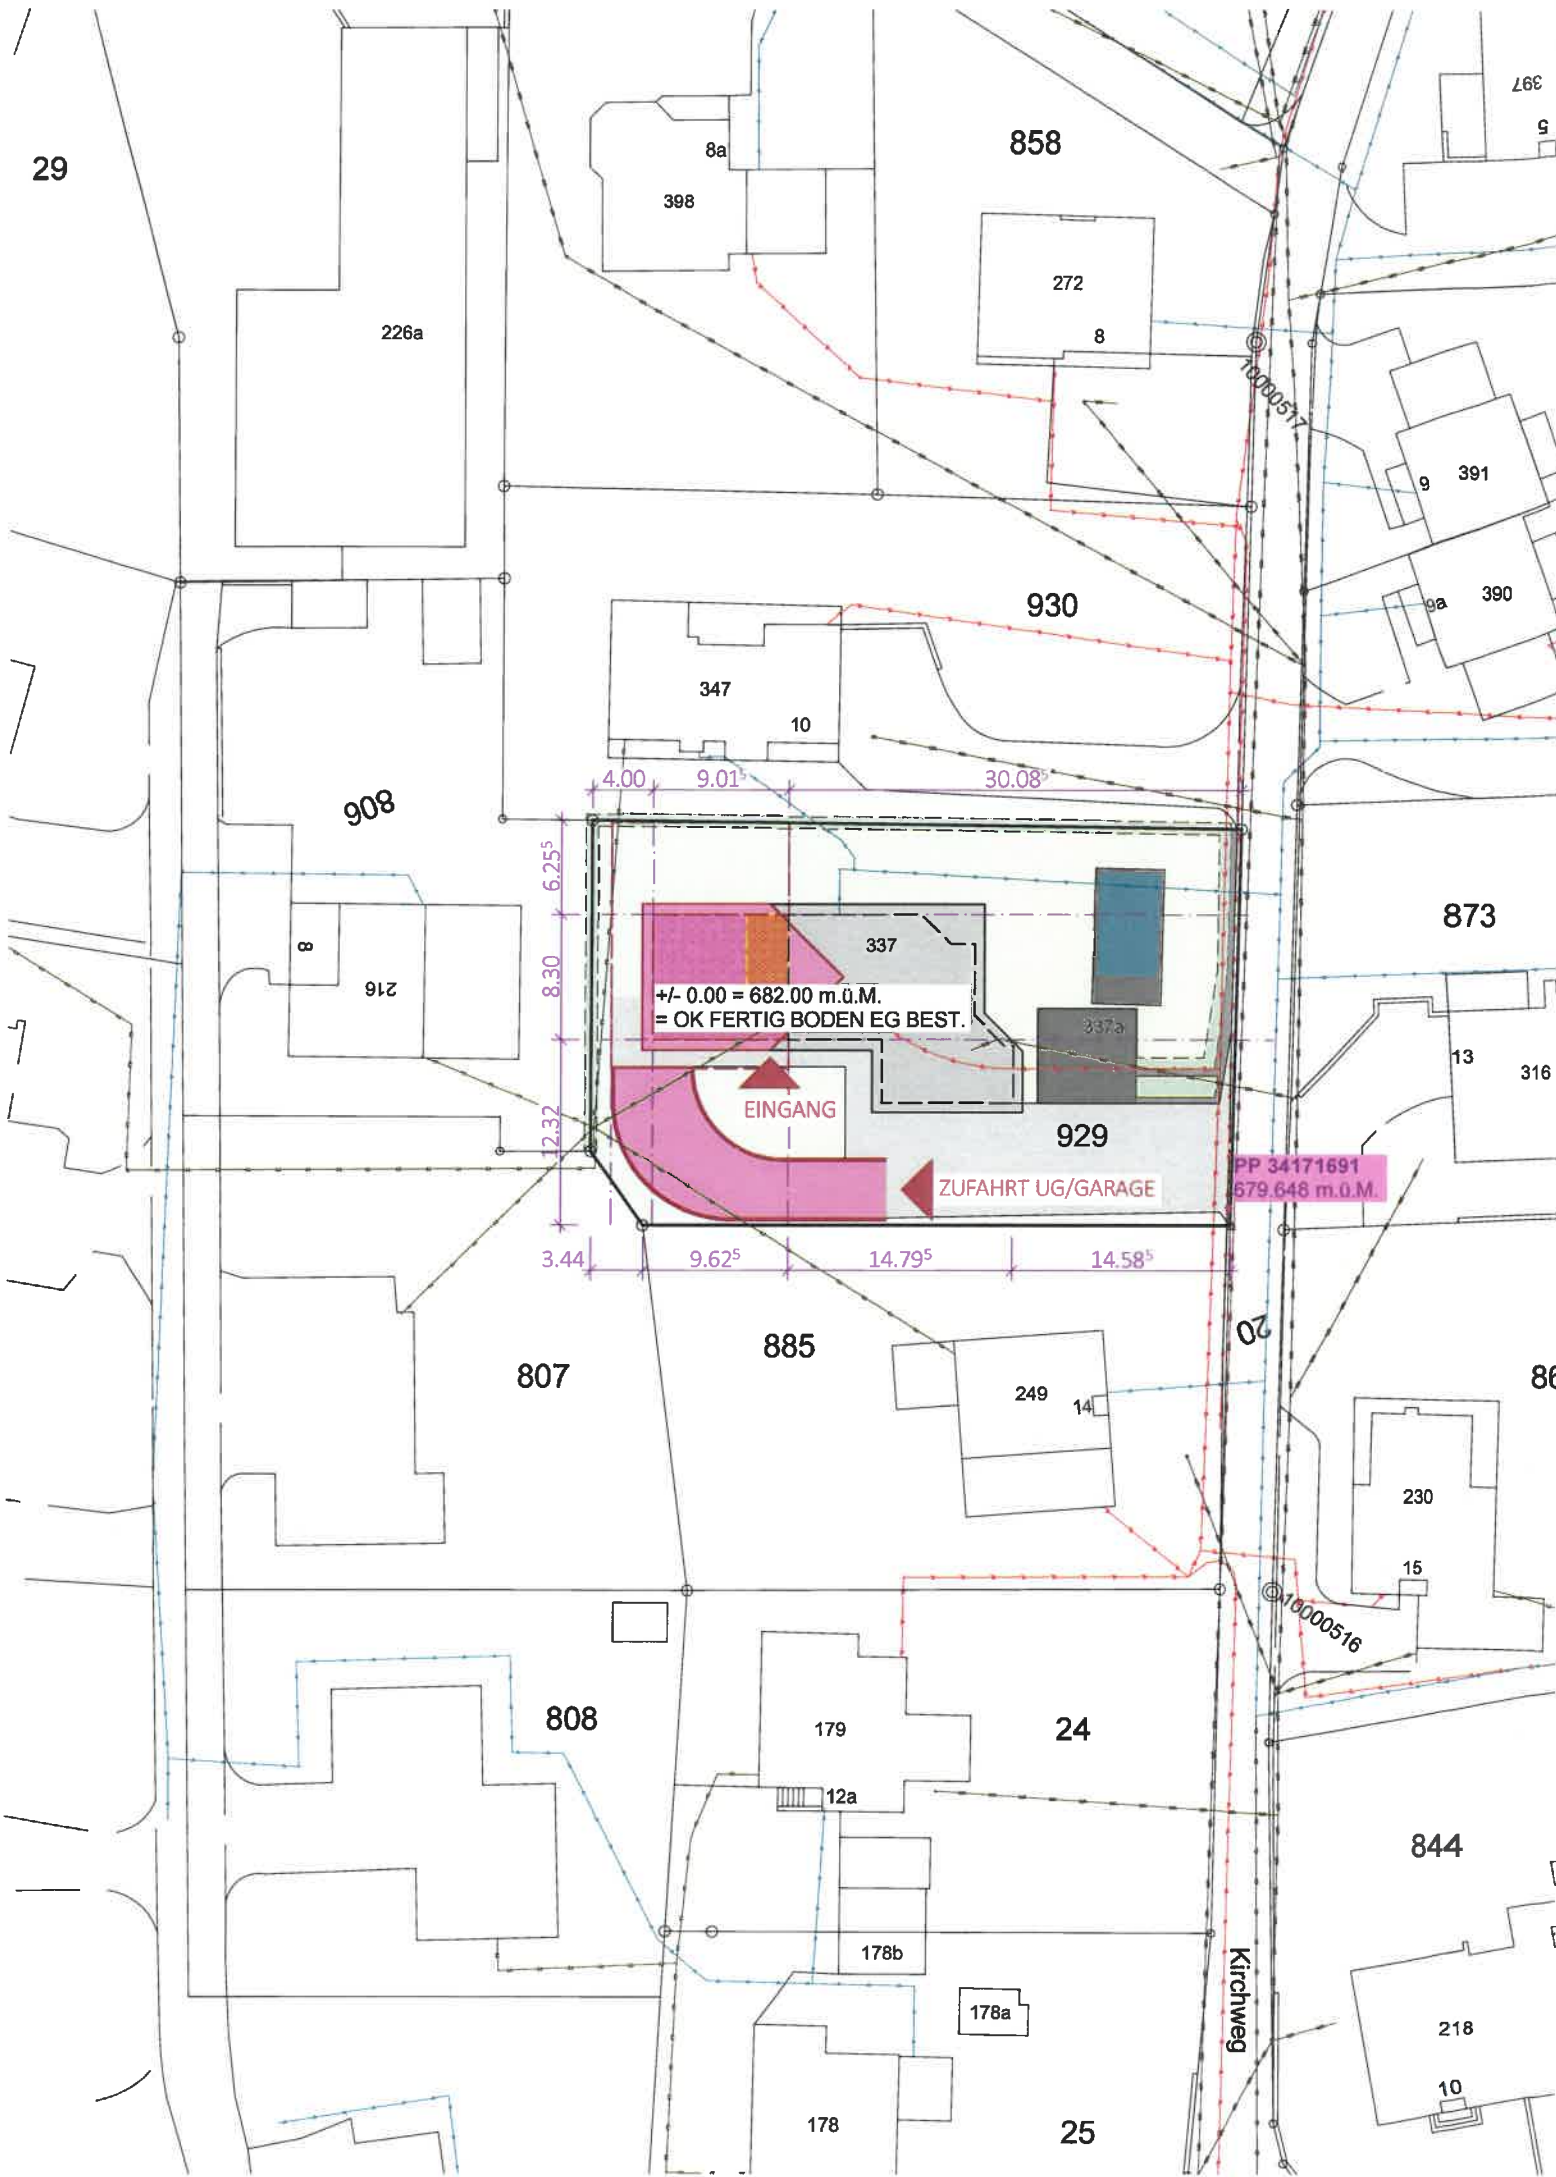

BÄTTIG GOLDEN BERGER

BAUGESUCHSPLAN | =WAL21-100
SITUATION | M 1:500

GEZ. 24.03.2022 | FORMAT A3 QUER | DATUM 31.03.2022

PROJEKT ANBAU EFH WALDER
PARZELLE 929 | KIRCHWEG 12 | 6221 RICKENBACH

=WAL21

BAUHERRSCHAFT EDDA STEINMANN UND WERNER WALDER | KIRCHWEG 12 | 6221 RICKENBACH
TELEFON 079 519 62 68 | allanis2@hotmail.com

RICKENBACH, 31.03.2022

PROJEKT / AUSFÜHRUNG BÄTTIG GOLDENBERGER ARCHITEKTUR AG | MENZIKERSTRASSE 25A | 6221 RICKENBACH
TELEFON 041 932 40 00 | info@battgold.ch

RICKENBACH, 31.03.2022

GRUNDEIGENTÜMERIN WERNER WALDER | KIRCHWEG 12 | 6221 RICKENBACH
TELEFON 079 519 62 68 | allanis2@hotmail.com

RICKENBACH, 31.03.2022

PLANDARSTELLUNG ±0.00 = 682.00 m ü. M | OK FERTIG BODEN ERDGESCHOSS BESTEHEND

UMBAU	BESTEHEND	NEU	ABBRUCH
WERKLEITUNGEN	TV TV CABLECOM	EL CKW	TT SWISSCOM
	W WASSER	REGENWASSER	SCHMUTZWASSER

PLANREVISIONEN FBA 24.03.2022 PLAN ERSTELLT

