




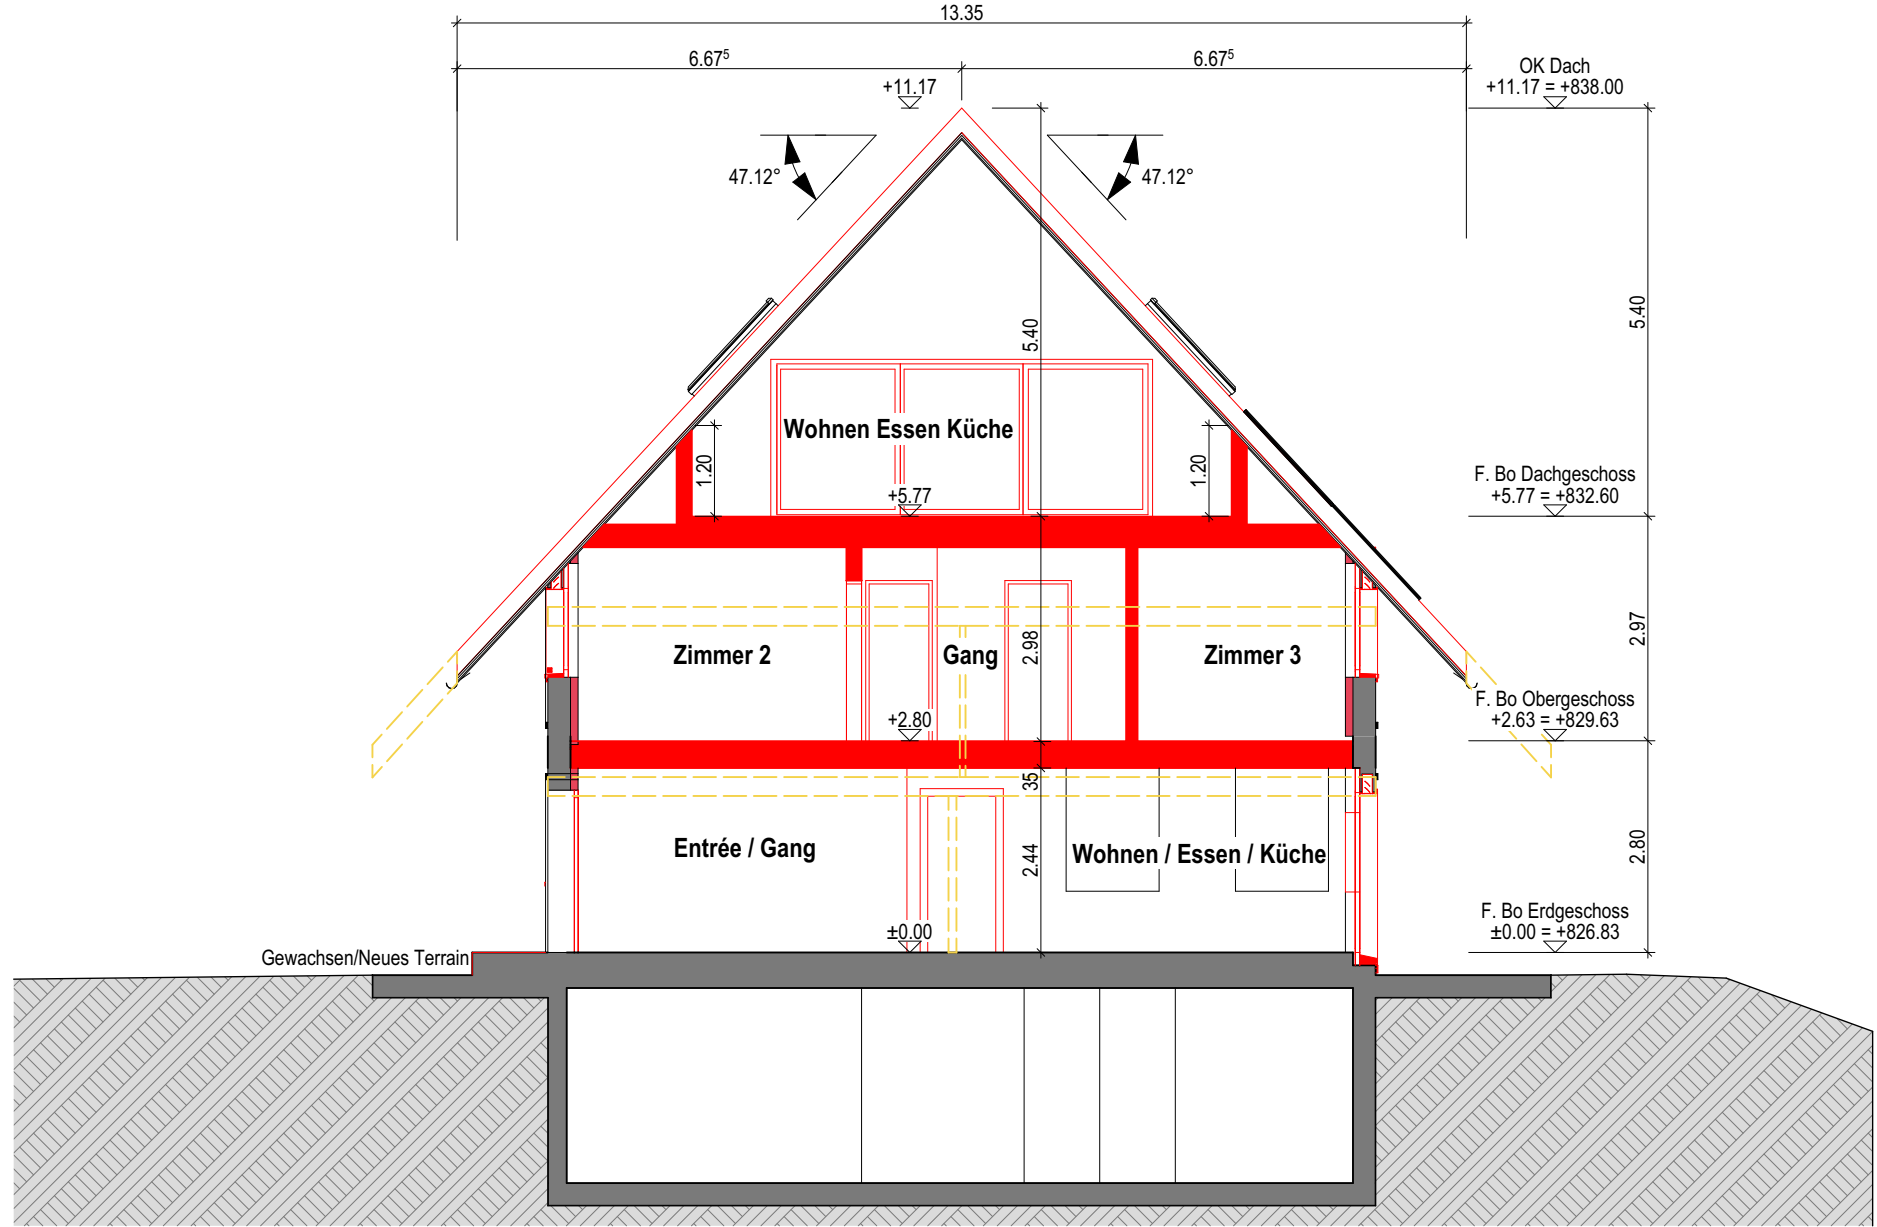

Schnitt B

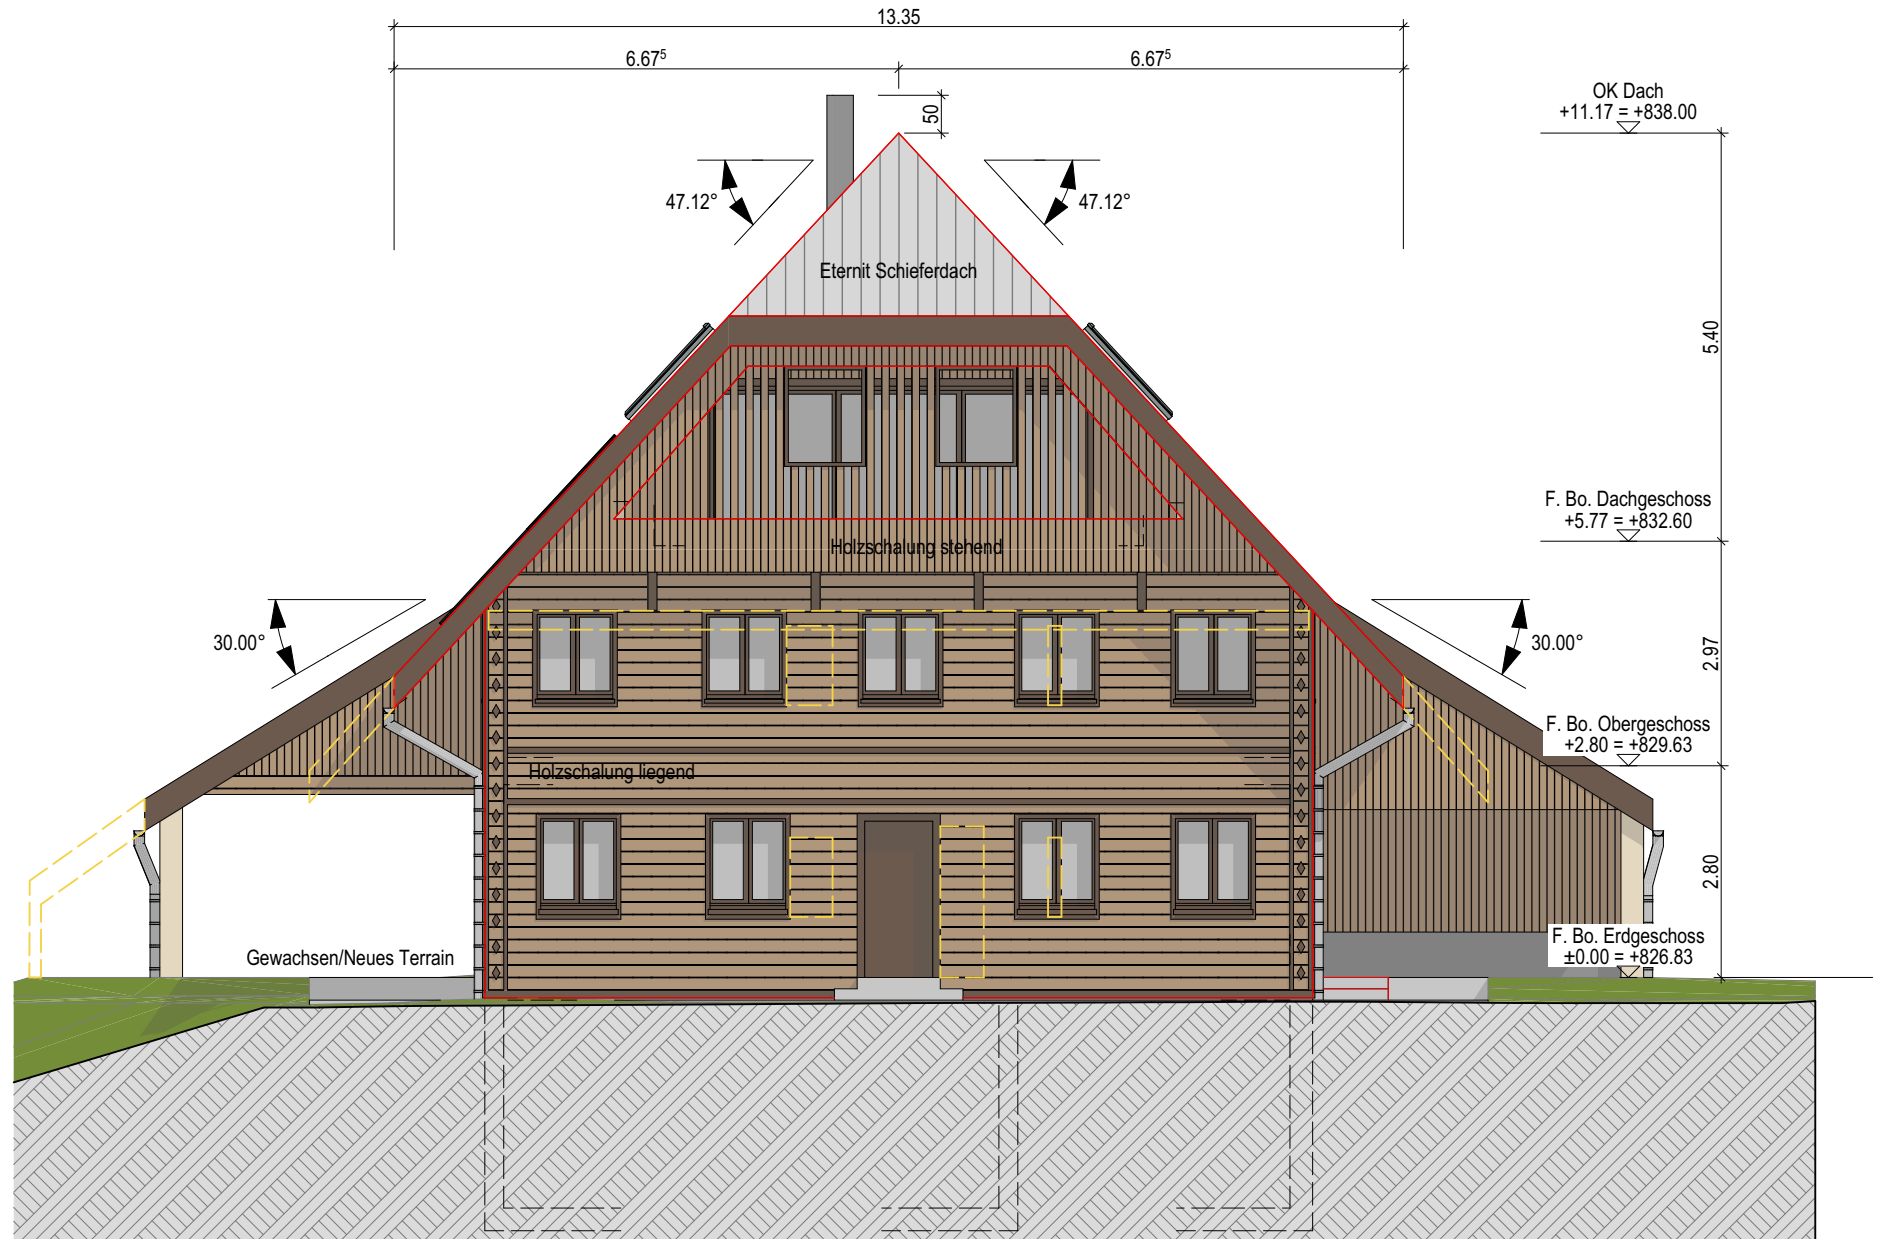

Nordfassade

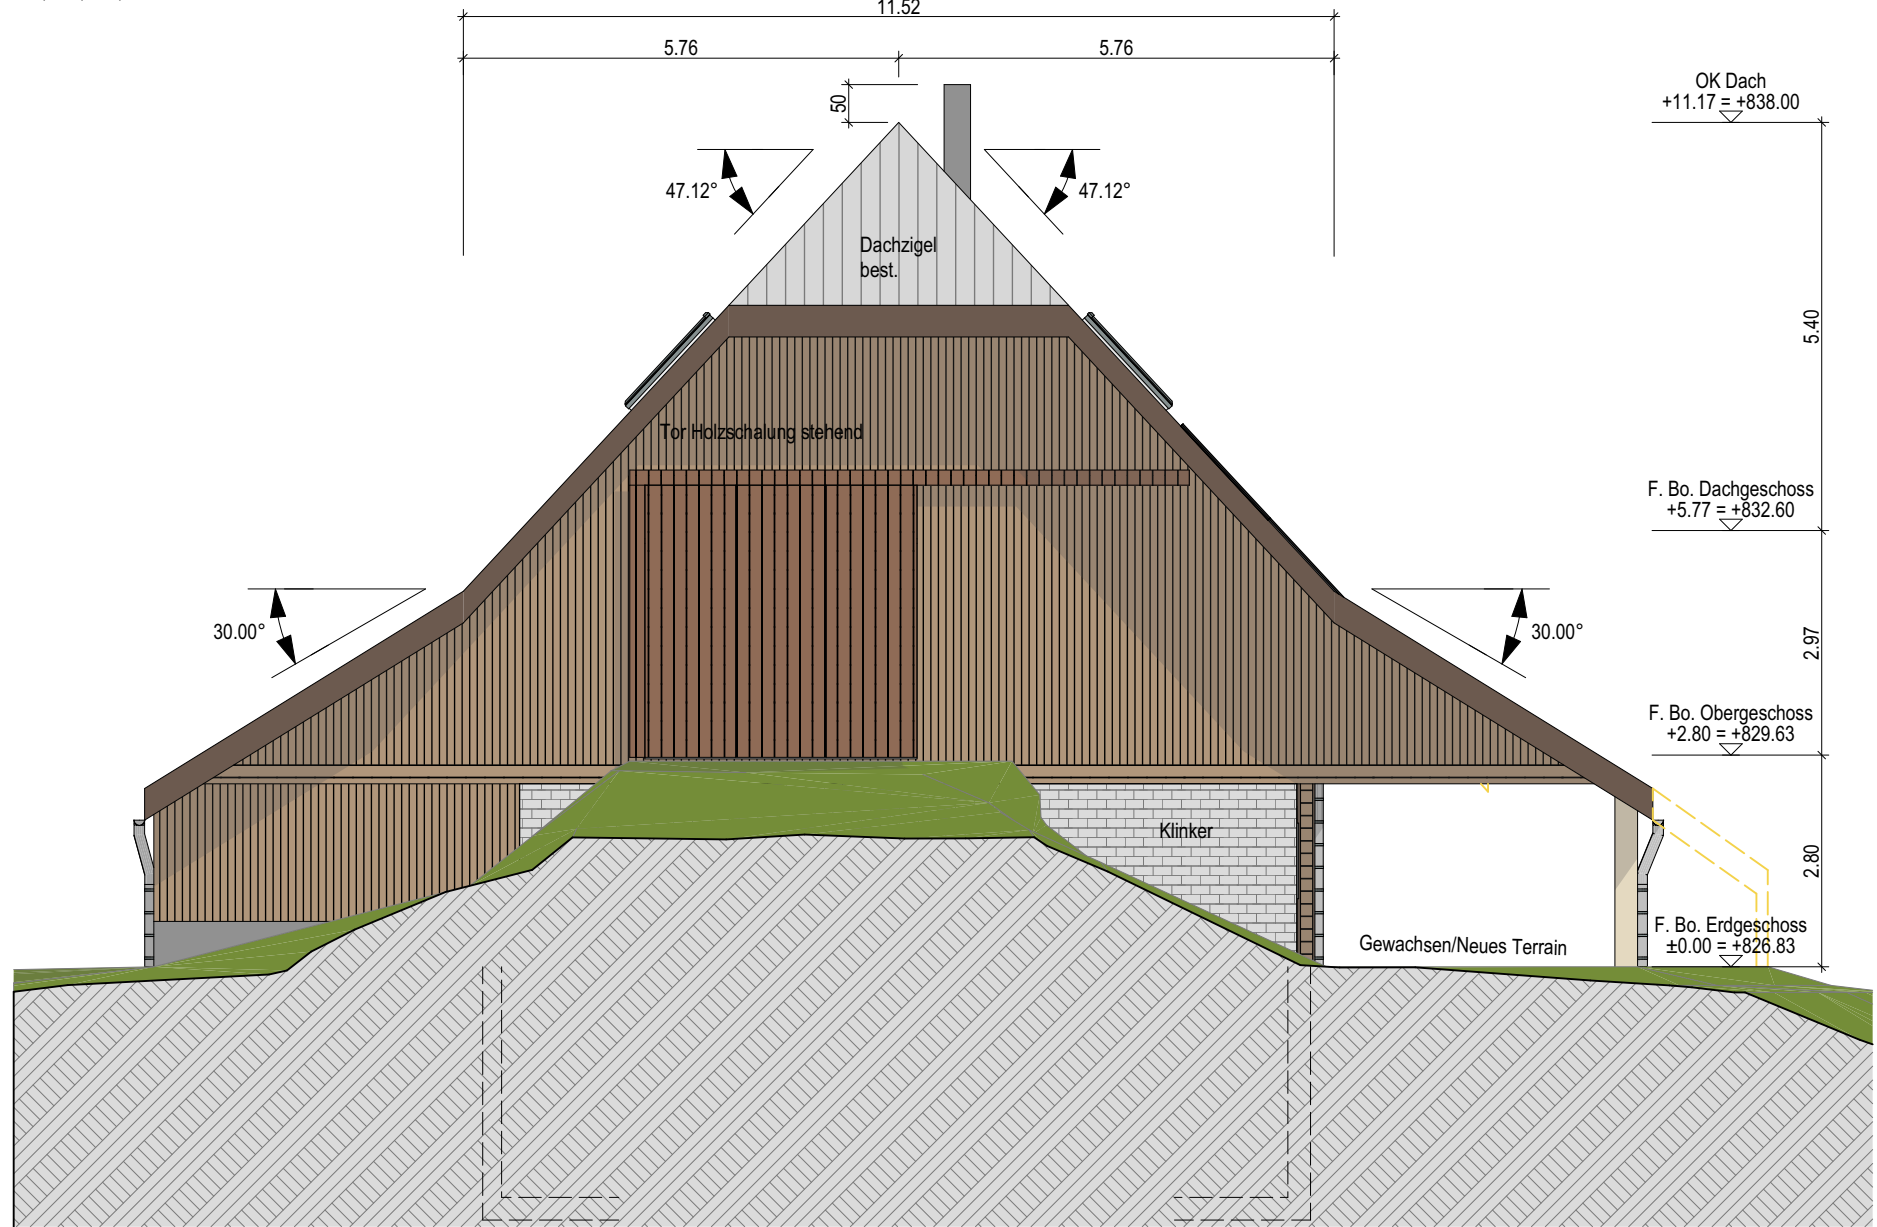

Südfassade

Zell / Hergiswil b. Willisau, den 04.09.2026

Bestehend Abbruch Neu

F.Bo. Erdgeschoss = 826.83 m ü.M. = ±0.00 Fixpunkt PP Nr. 1751 = 827.613 m ü.M. = 0.783

4 KARCHITEKTUR

St. Urbanstrasse 4 | 6144 Zell

Tel: 041 988 20 41 | Fax: 041 988 20 61

info@k4a.ch | www.k4a.ch

Fassaden und Schnitte

1:100

Objekt

Umbau 2-FH, Unter-Kurzhubel, 6133 Hergiswil b. Willisau

Bauherrschaft

Kammermann, Unter-Kurzhubel, 6133 Hergiswil b. Willisau

Plan-Nr.

64/60

Format

64/60

ZeichnerIn

jd

Datum / Rev. Datum

04.09.2026 / 04.09.2026

MINERGIE

F:\Bauherr\26-06_Umbau 2-FH_Unter-Kurzhubel_Kammermann_Hergiswil\Datei CAD\4 Bauvergabe\Bauvergabe zur Einreichung Anpassungen gem Vorabklärungsbesprechung 23.07.2026.pht

Schnitt A

Westfassade

Ostfassade