

Schulhaus Kreuzacker
Pausenhalle Süd
Waisenhausstrasse
9400 Rorschach

Bauprojekt 1:100
Ansicht Süd

Legende:

Bestehend

Abbruch

Neu

0m

1m

2m

3m

4m

5m

6m

Masstab: 1:100
PLAN_NR: 03
PLANFORMAT: 42 X 60 cm
ERSTELLUNG: 17.8.2026 / ReN

Gesuchsteller /in
Bauherrschaft:

Bau und Stadtentwicklung
Herbert Schmelzer
Promenadenstrasse 74
9400 Rorschach

Kontakt:
071 844 21 54

Rorschach 17.8.26

Grundeigentümer /in
Bevollmächtigte r:

Politische Gemeinde Rorschach
Hauptstrasse 29
9400 Rorschach

Kontakt:
071 844 21 15


Rorschach 17.8.26

Planverfasser:

Bauatelier Nater GmbH
Seminarstrasse 12
9400 Rorschach
071 850 07 47
info@nater-bauatelier.ch

Rorschach 17.8.26

Original
E 23.08.26 BG 10 08.1
Stadt Rorschach

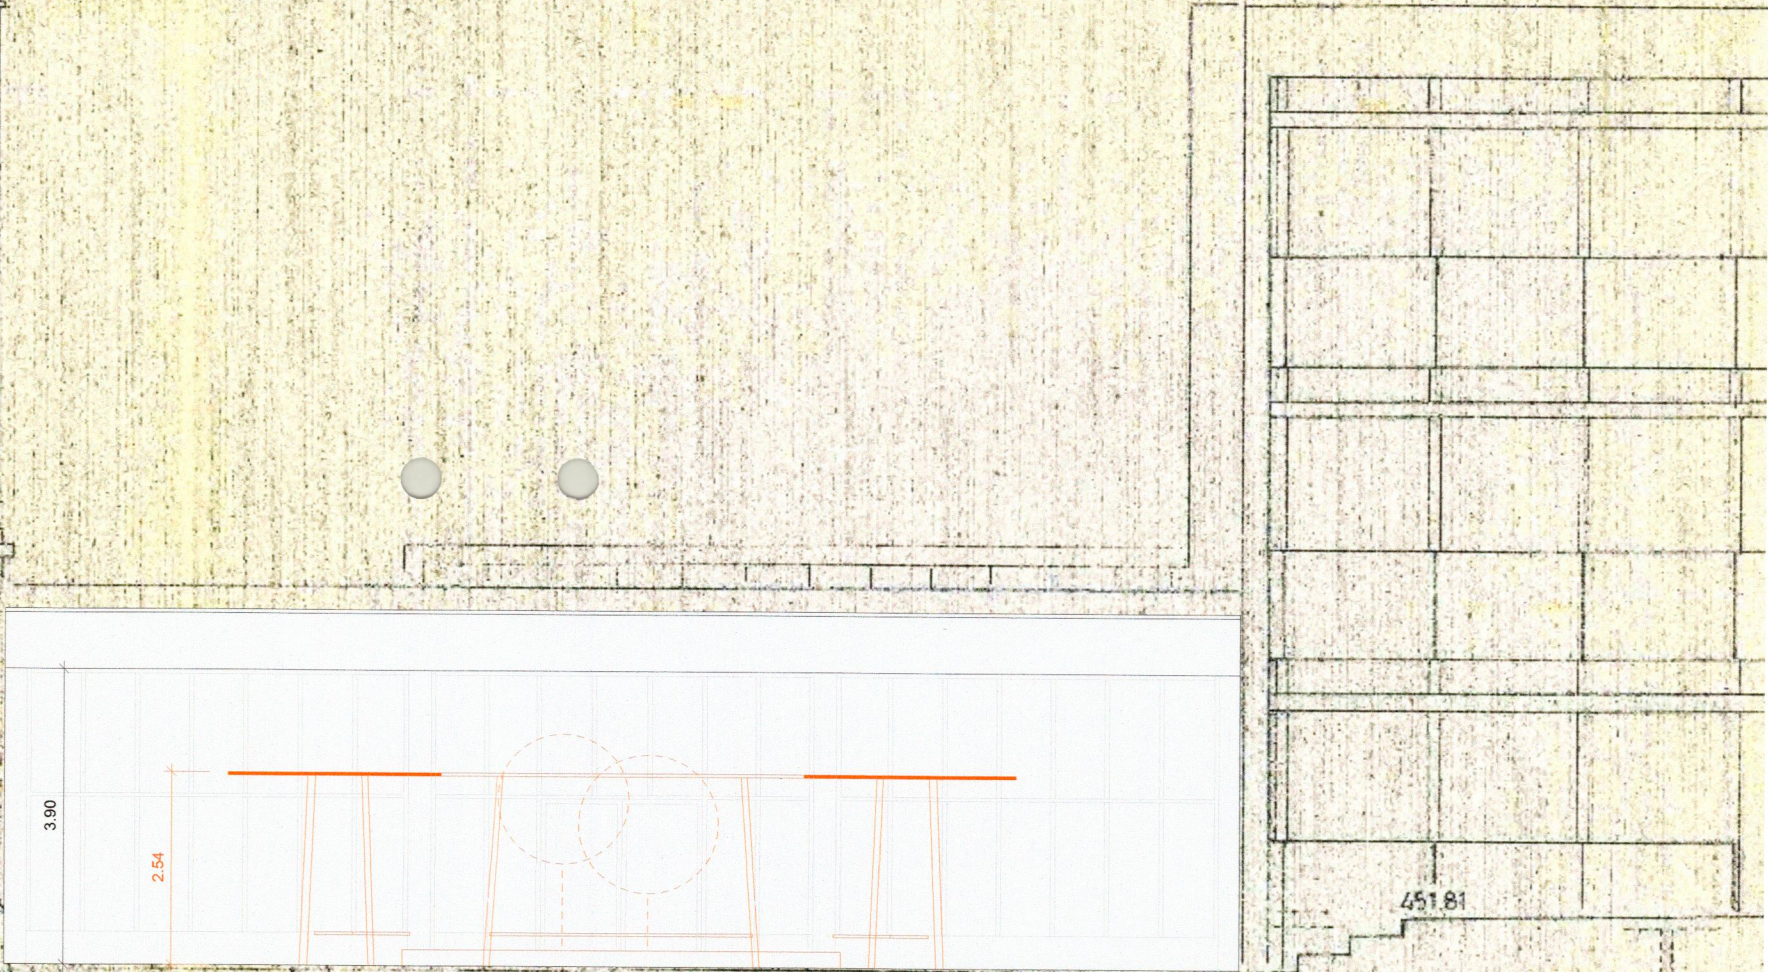

Ansicht Süd