

PLANLEGENDE:

ALLE MASSE SIND ROHMASSE UND VOM UNTERNEHMER AM BAU ZU KONTROLLIEREN


	BETON	SW	SCHWELLENHÖHE
	BACKSTEIN	BR	BRÜSTUNGSHÖHE
	DÄMMUNG WEICH	ST	STURZHÖHE
	BETONFERTIGELEMENTE	OK	OBERKANT
	MÖRTEL, GIPS	UK	UNTERKANT
	HOLZ	AK	AUSSERKANT
	DÄMMUNG HART	FB	FERTIG BODEN
	MAGERBETON	RB	ROH BODEN
	ERD	RD	ROH DECKE
	UNTERLAGSBODEN	UKD	UNTERKANT DECKE
	KIES	f.	FERTIG
	GRANITSTEINE	r.	ROH
	NATURSTEIN	i.	INNEN
		a.	AUSSEN

TÜR- UND FENSTERHÖHEN GEMESSEN AB OK FERTIG HÖHEREM

BODEN, SCHWELLE, bzw. FENSTERBANK BIS UK ROH STURZ

PLANREVISIONEN

INDEX	DATUM	NAME	ÄNDERUNGEN	VISUM

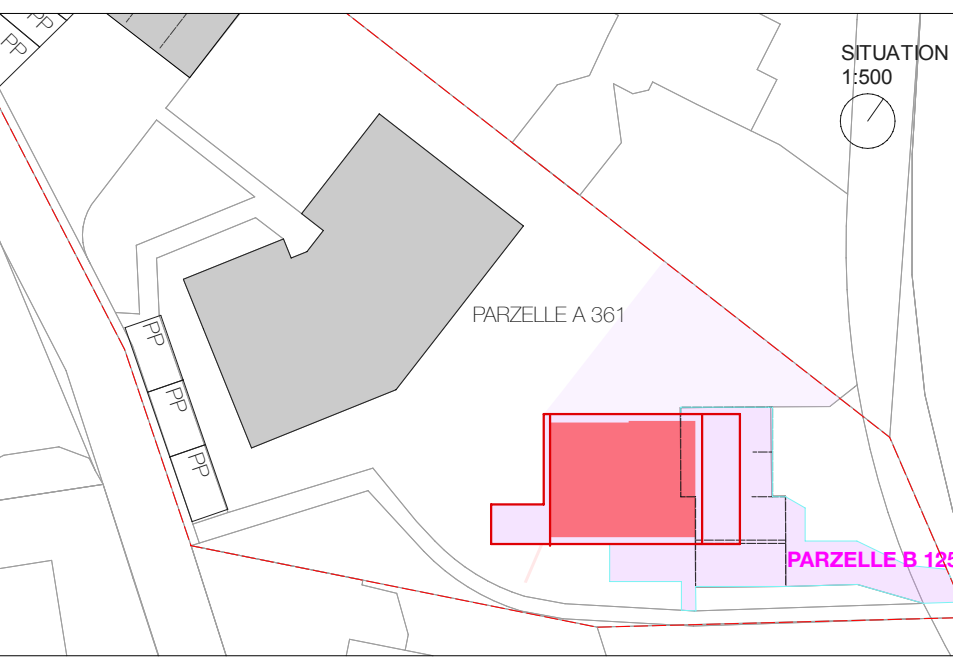

PROJEKTADRESSE: Flying Design Loft Hoforenweg 6221 Rickenbach Parzelle 361		PROJEKTINFORMATION: ± 0.00 = +#### m.ü.M	
BAUHERRSCHAFT: Michael Nuessli Sonneggstrasse 15 3078 Worb		PROJEKTNUMMER: #PrjNr	
		GEZEICHNET: gm	
ARCHITEKT: CRÉMAR Verena Weg 17, 6343 Buonas gabriel.marti@cremar.ch +41 79 737 55 38		DATUM: 26.09.2023	
		KONTROLLIERT: gm	GEHNEHMIGT: gm
PLANUNGSPHASE: Ausführungspläne		MASSSTAB: 1:200	
PLANNUMMER: 19		PLANGROSSE: A2	
PLANTITEL: Situationsplan		 CRÉATIONS ART + ARCHITECTURE	