

Schulhaus Kreuzacker
Pausenhalle Süd
Waisenhausstrasse
9400 Rorschach

Bauprojekt 1:1000
Situation

Legende:



Bestehend

Neu

0m 10m 20m 30m 40m 50m 60m

Massstab: 1:1000
PLAN_NR: 01
PLANFORMAT: 42 X 60 cm
ERSTELLUNG: 20.8.2026 / ReN

Gesuchsteller /in
Bauherrschaft:

Bau und Stadtentwicklung
Herbert Schmelzer
Promenadenstrasse 74
9400 Rorschach

Kontakt:
071 844 21 54

Herbert Schmelzer
Rorschach 20.8.26

Grundeigentümer /in
Bevollmächtigte /r:

Politische Gemeinde Rorschach
Hauptstrasse 29
9400 Rorschach

Kontakt:
071 844 21 15


Politische Gemeinde Rorschach
Rorschach 20.8.26

Planverfasser:

Bauatelier Nater GmbH
Seminarstrasse 12
9400 Rorschach
071 850 07 47
info@nater-bauatelier.ch

Bauatelier Nater GmbH
Rorschach 20.8.26

Amtliche Vermessung Gde

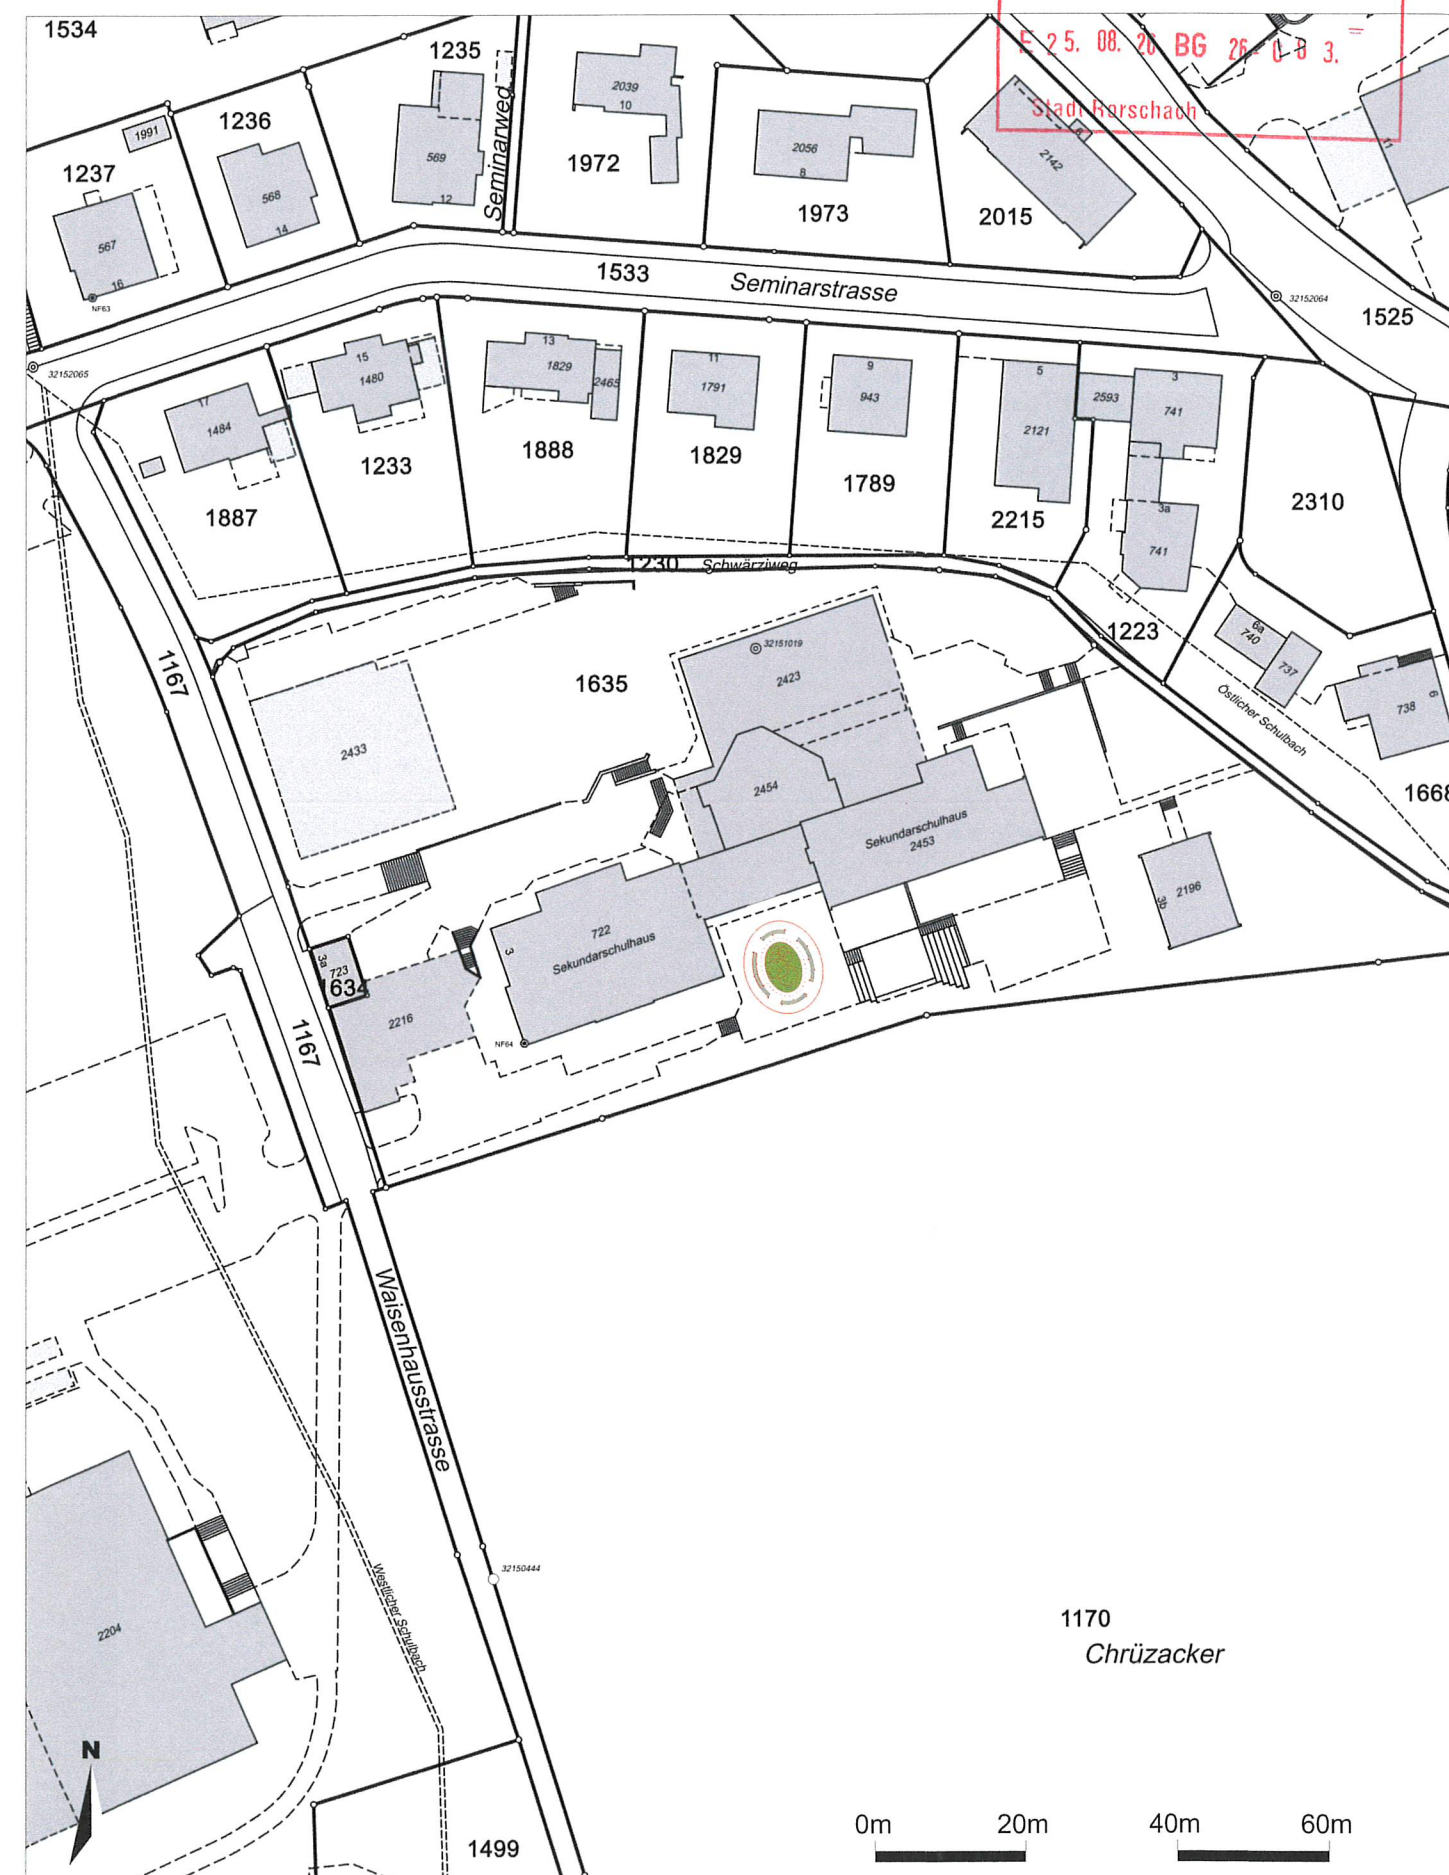

Massstab 1:1'000
Zentrumskoordinaten: 2'755'190, 1'260'014

Für die Richtigkeit und Aktualität der Daten wird keine Garantie übernommen.
Es gelten die Nutzungsbedingungen des Geoportals.
19.08.2026
Quelle: Amtliche Vermessung