



LANAT - Abteilung Naturförderung
Gemeinde Schwarzenburg

Vorprojekt
Beilage 1.4c

Gemeinde	Schwarzenburg / Heitenried (FR)	Datum Dossier	Mai 2021
Erfüllungspflichtiger	Gemeinde Schwarzenburg	Revidiert	
Gewässernummer	269	Projekt-Nr.	R2019.04
Gewässer	Sense	Plandatum	31.05.2021
Plan-Nr.	1.4c	Format	60x84 cm

Sense Sodbach Revitalisierung und Parkplatzlenkung

Unterlage
Wurzelstammkasten

Projektverfassende


Flussbau AG
Schwarztorstrasse 7
3007 Bern

Rothpletz, Lienhard + Cie AG
Blumenbergstrasse 50
3000 Bern 22


Flussbau AG SAH
dipl. Ing. ETH/SIA flussbau.ch
Rothpletz | Lienhard

Wasserbauplangenehmigung:


Grundriss 1.Lage 1:50

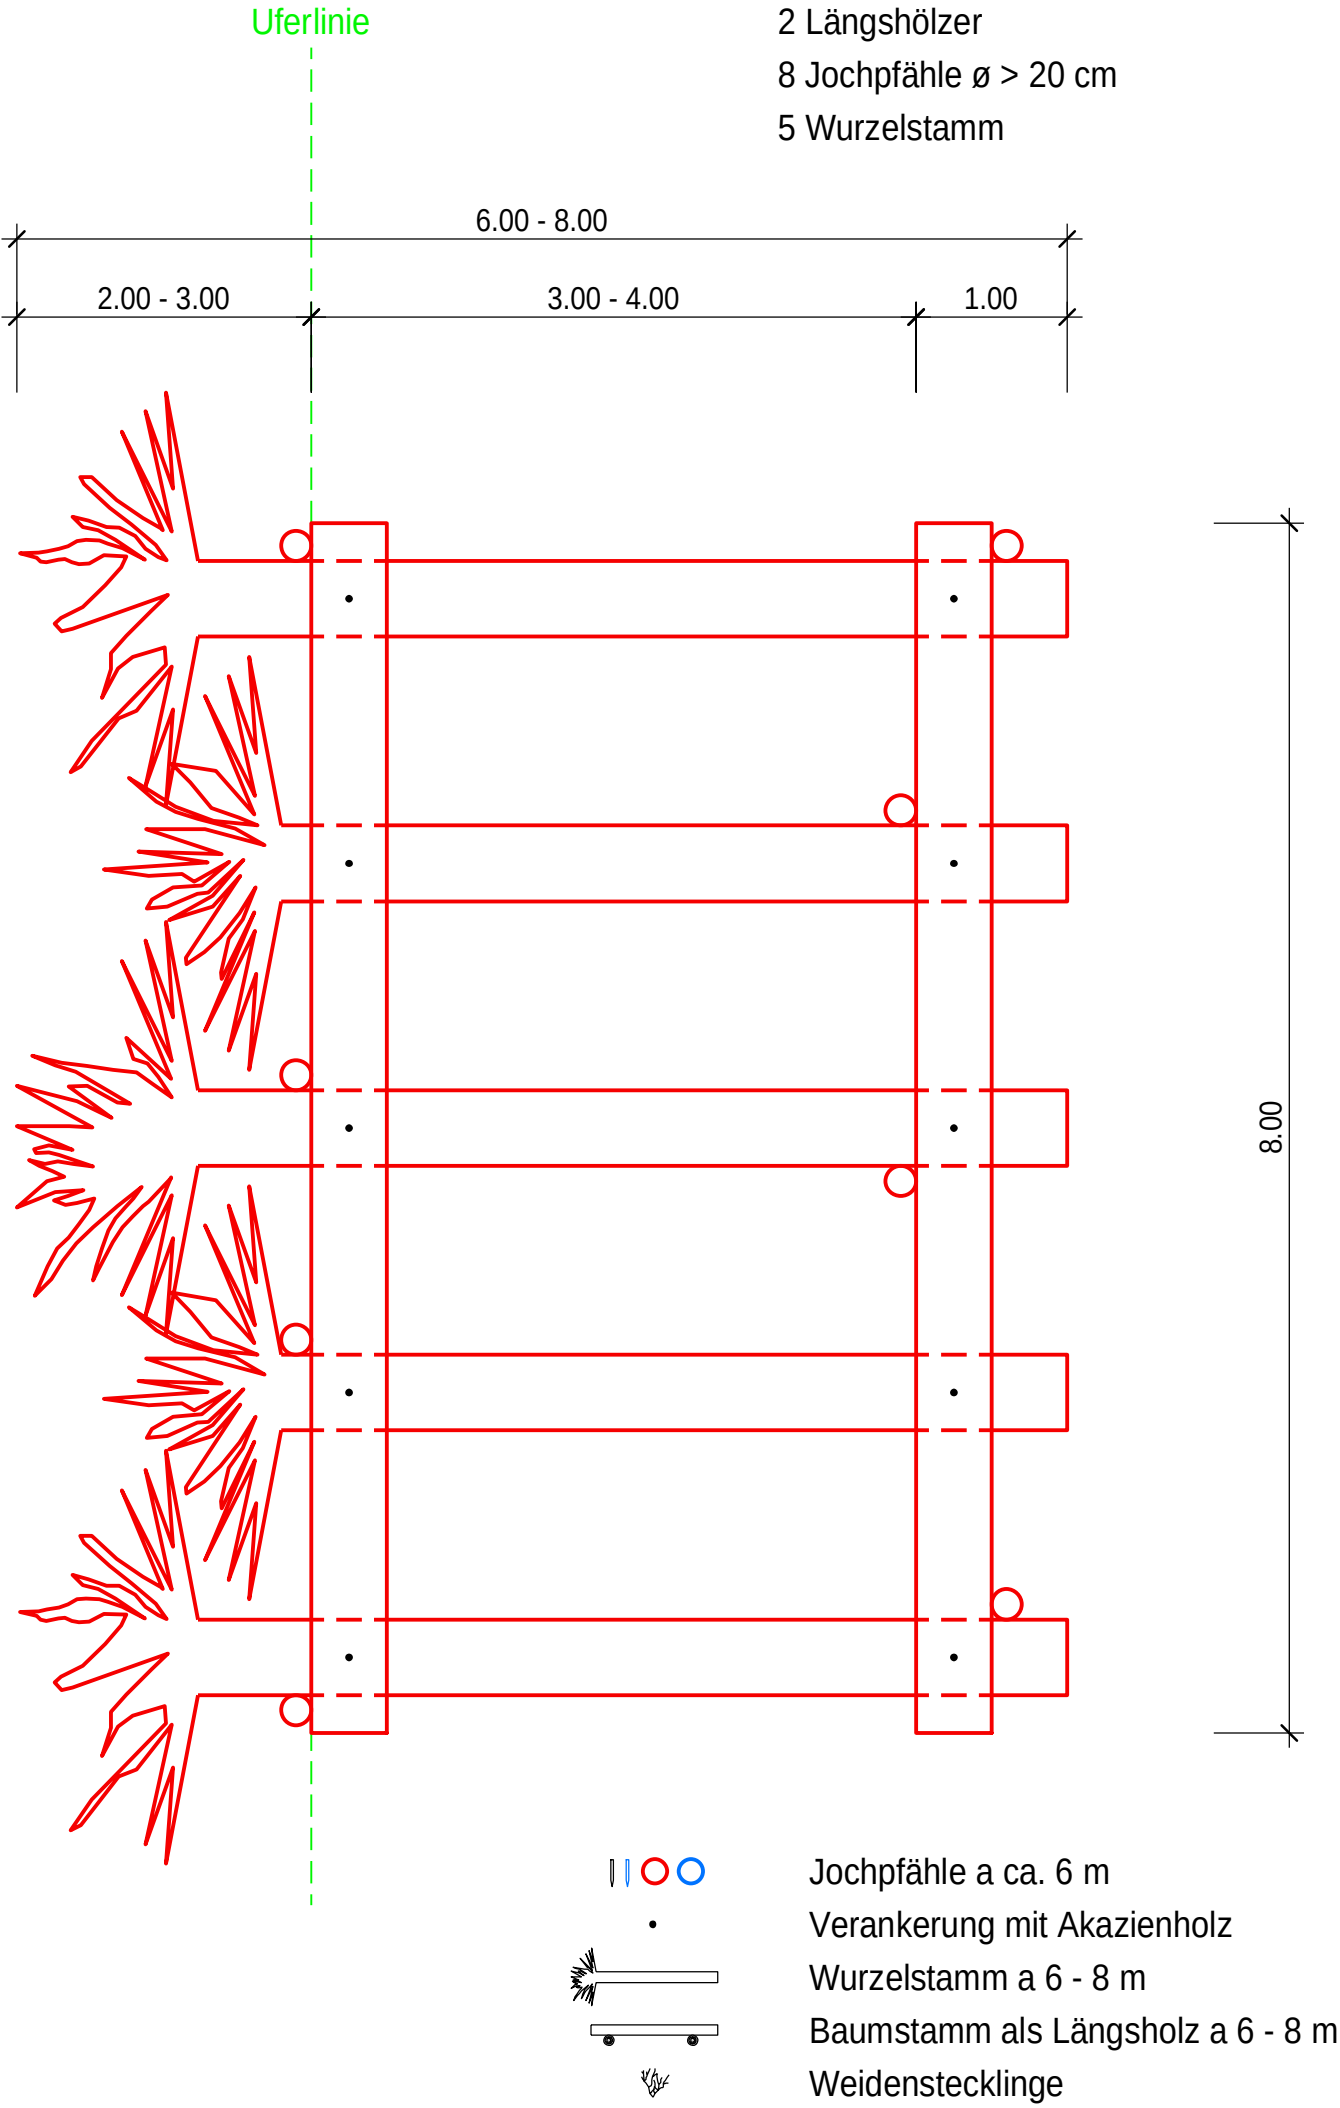

Grundriss 2.Lage 1:50

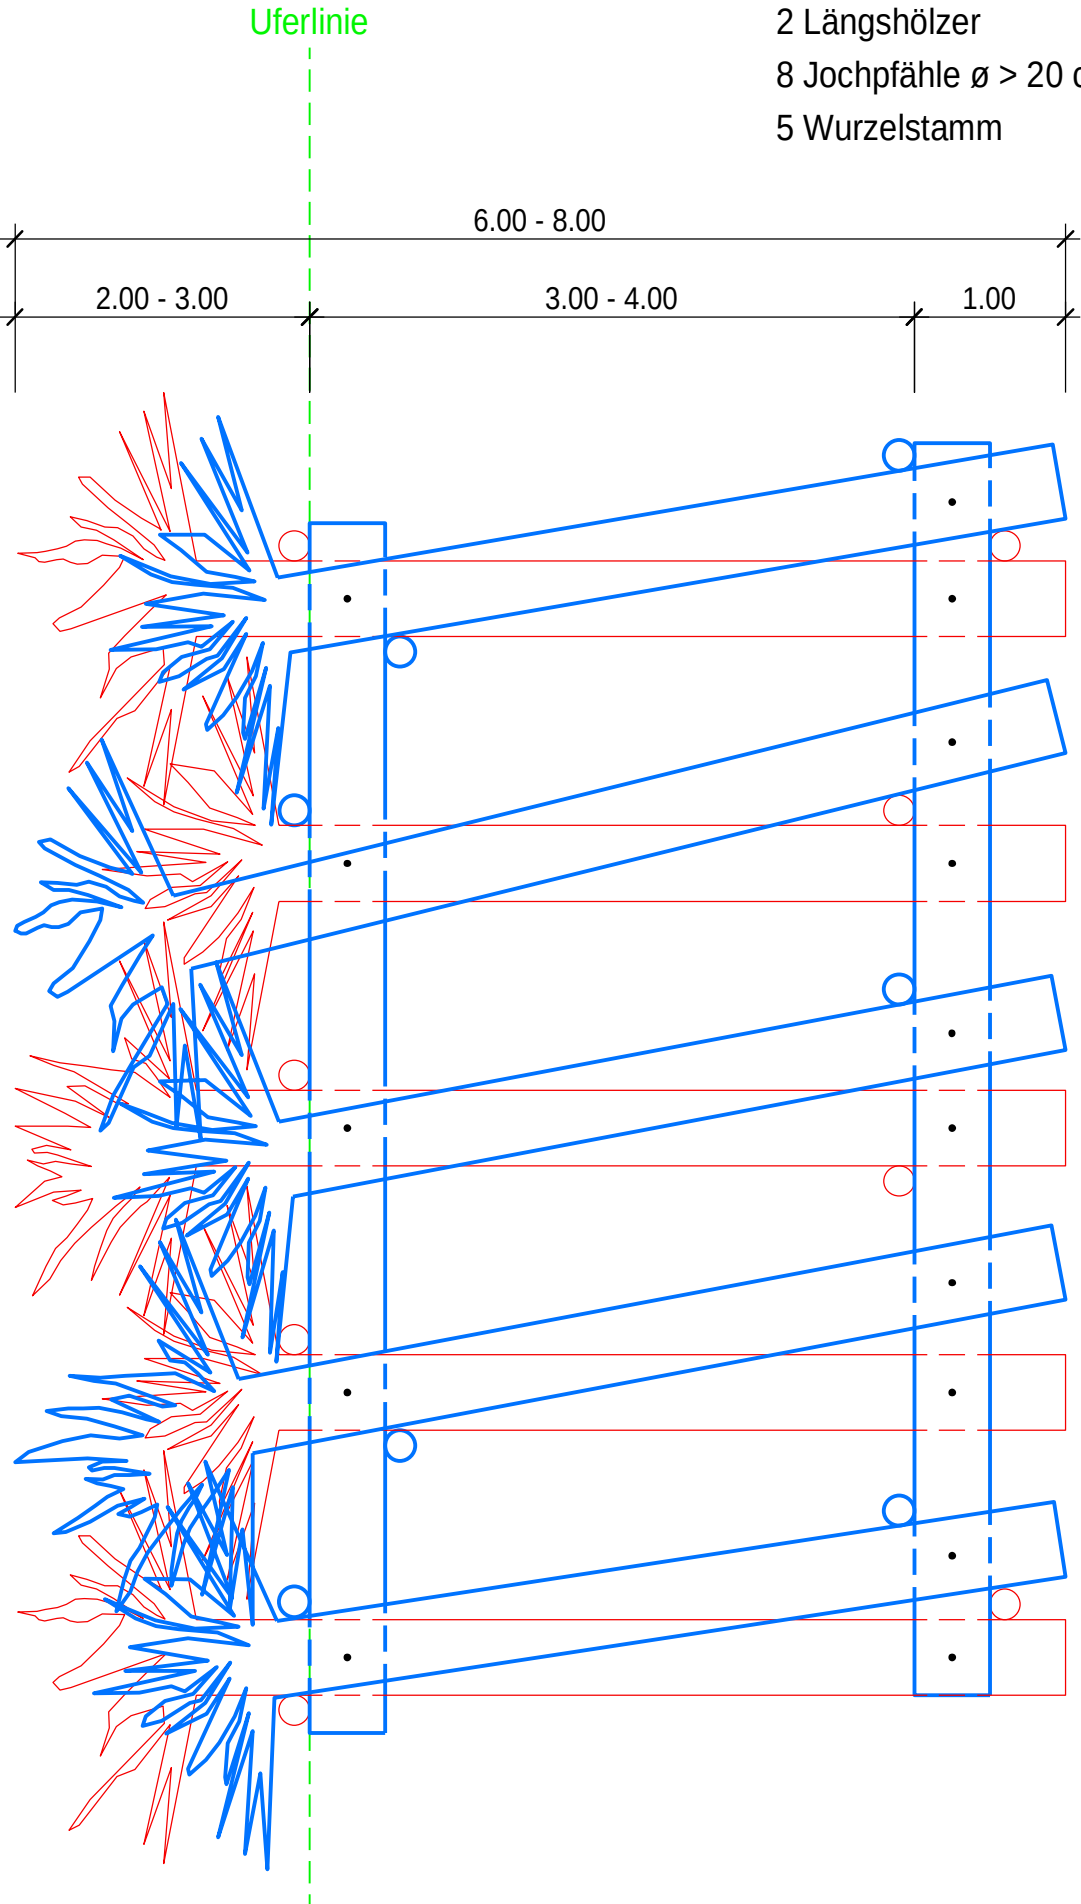

Grundriss 3.Lage 1:50

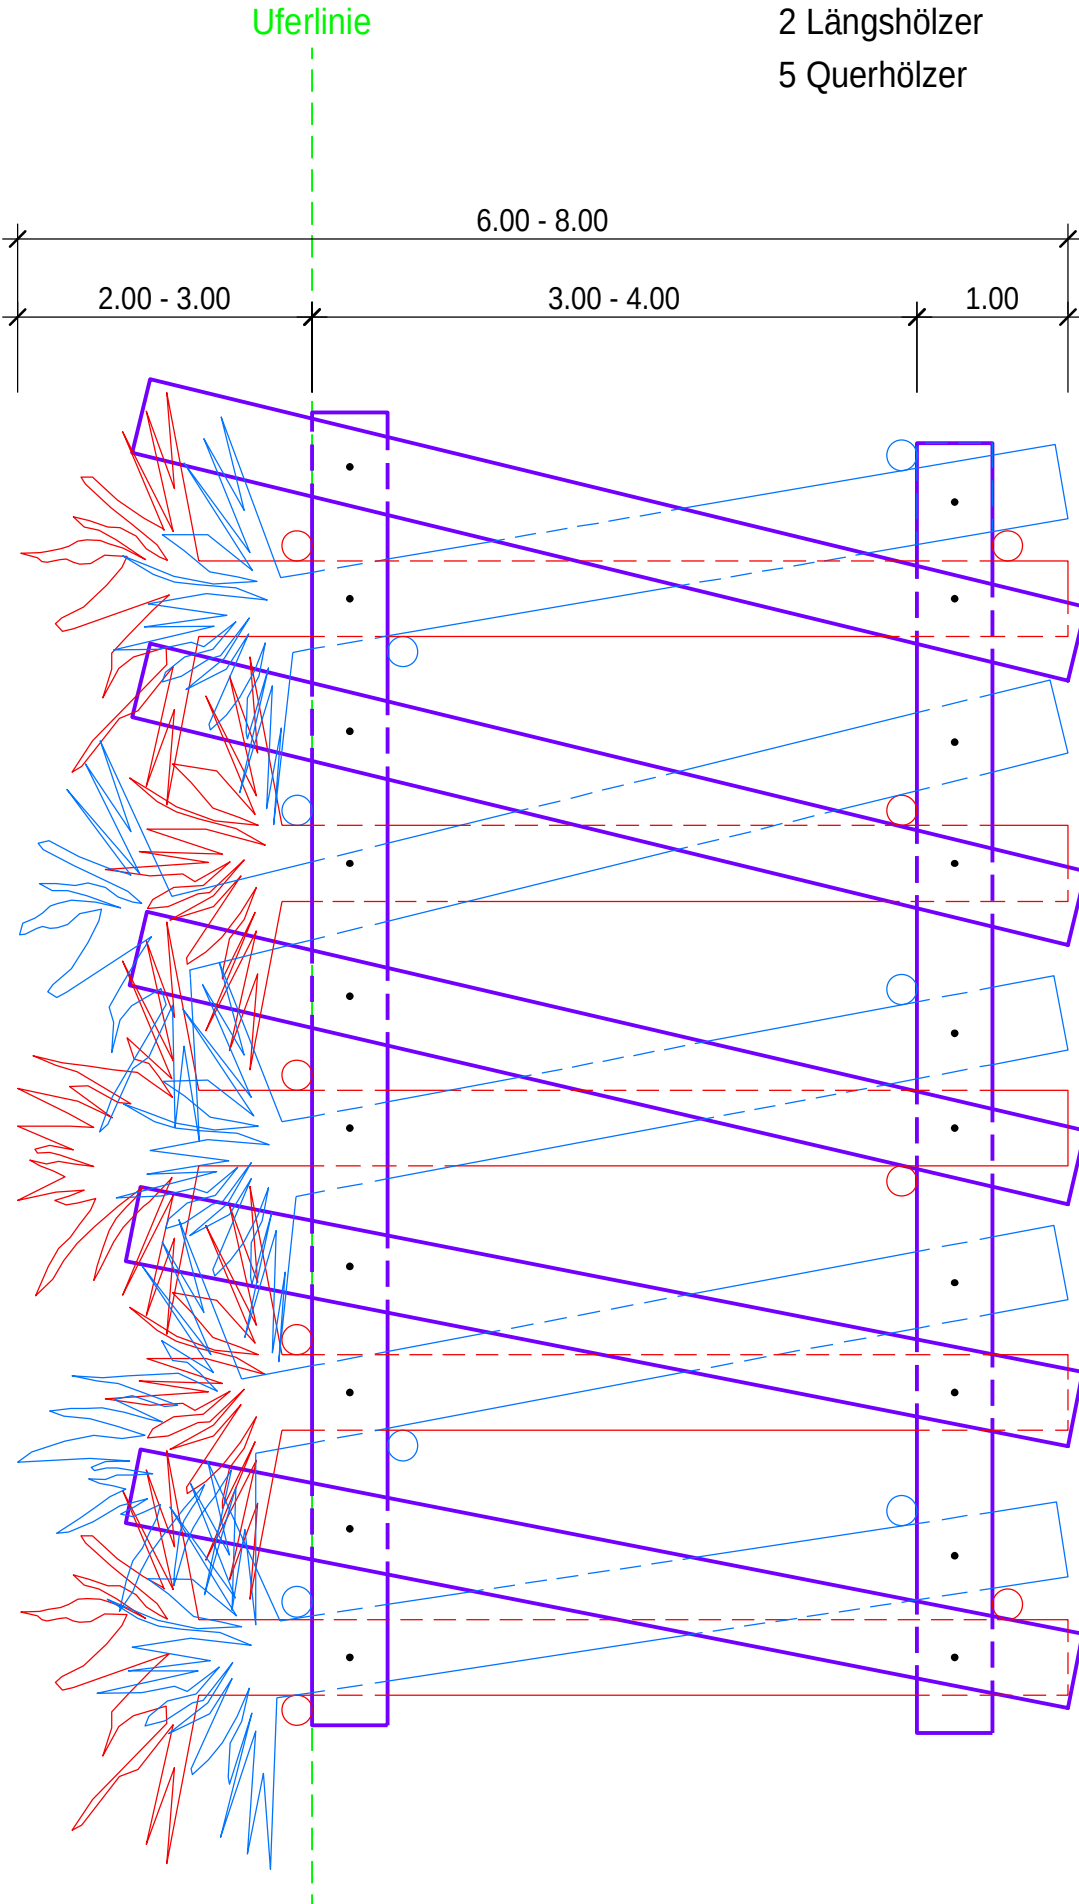

Schnitt 1:50

