

Bauherr
Einwohnergemeinde Rottenschwil

Objekt
Ausbau Rütimattenstrasse

Plan
Querprofile 1:50

Vorprojekt


Bauprojekt

Auflageprojekt

Ausführungsprojekt

Ausgeführtes Werk

ÜBERSICHTSSKIZZE

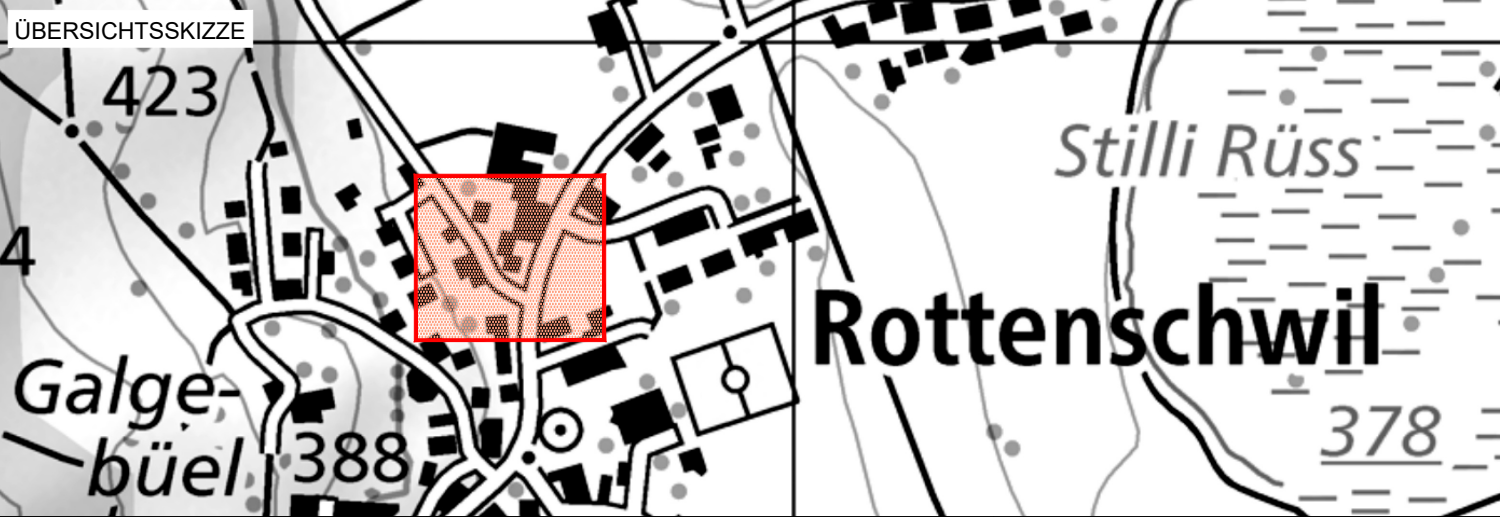

Projekt-Nr.	8919.010	Erstellung			Änderungen		
Plan-Nr.	301	Projektleiter	Name	Datum	A	Name	Datum
Format	30/84	Gezeichnet	rha	12.03.2026	B		
		Geprüft	lin	12.03.2026	C		

PLANORA AG | AARAU | MURI | WOHLLEN

info@planora.ch | www.planora.ch

planora

