


Werkleitungsausbaubau und Strassensanierung Haisi  
Baustellenkonzept / Installation


SITUATION 1:3000

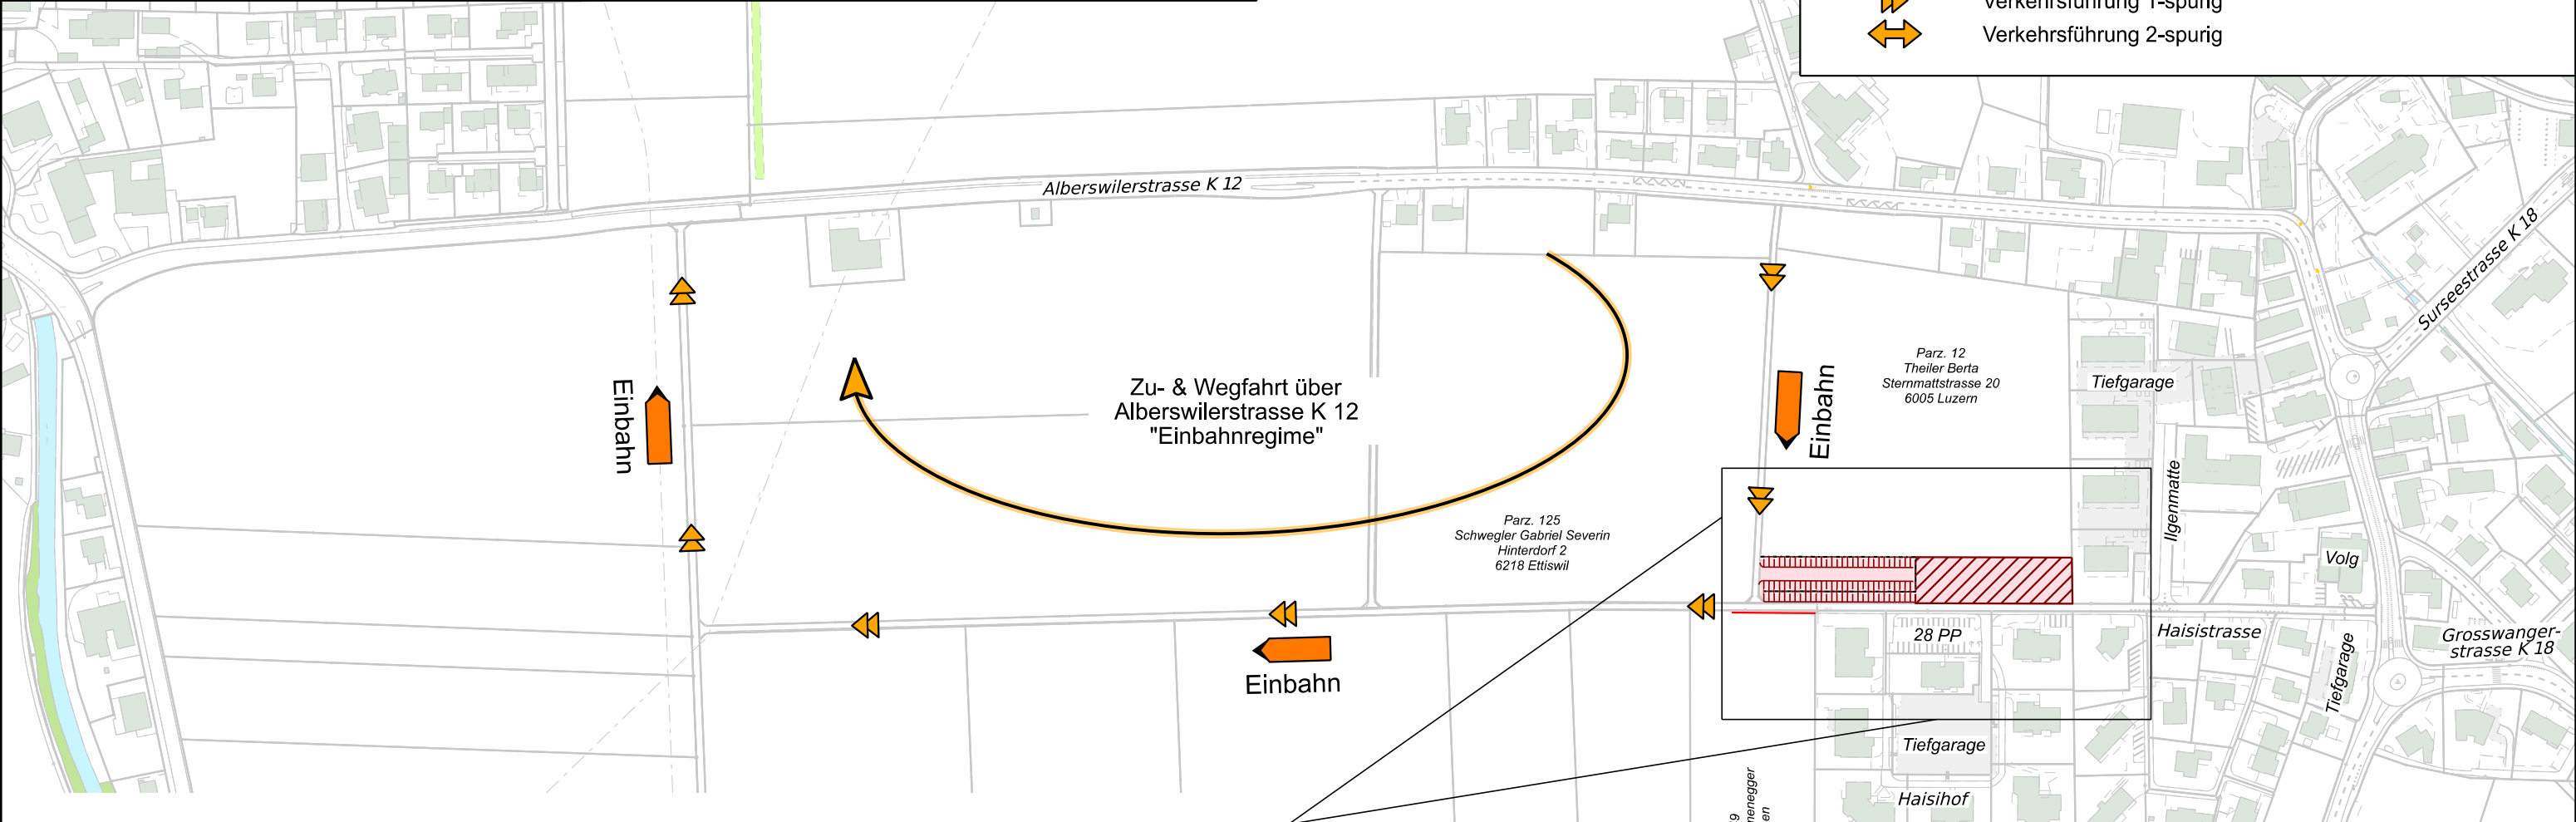

LEGENDE:

- projektiert
- Möglicher temporärer Installationsplatz
- Umleitung
- Verkehrsführung 1-spurig
- Verkehrsführung 2-spurig

SITUATION 1:1000

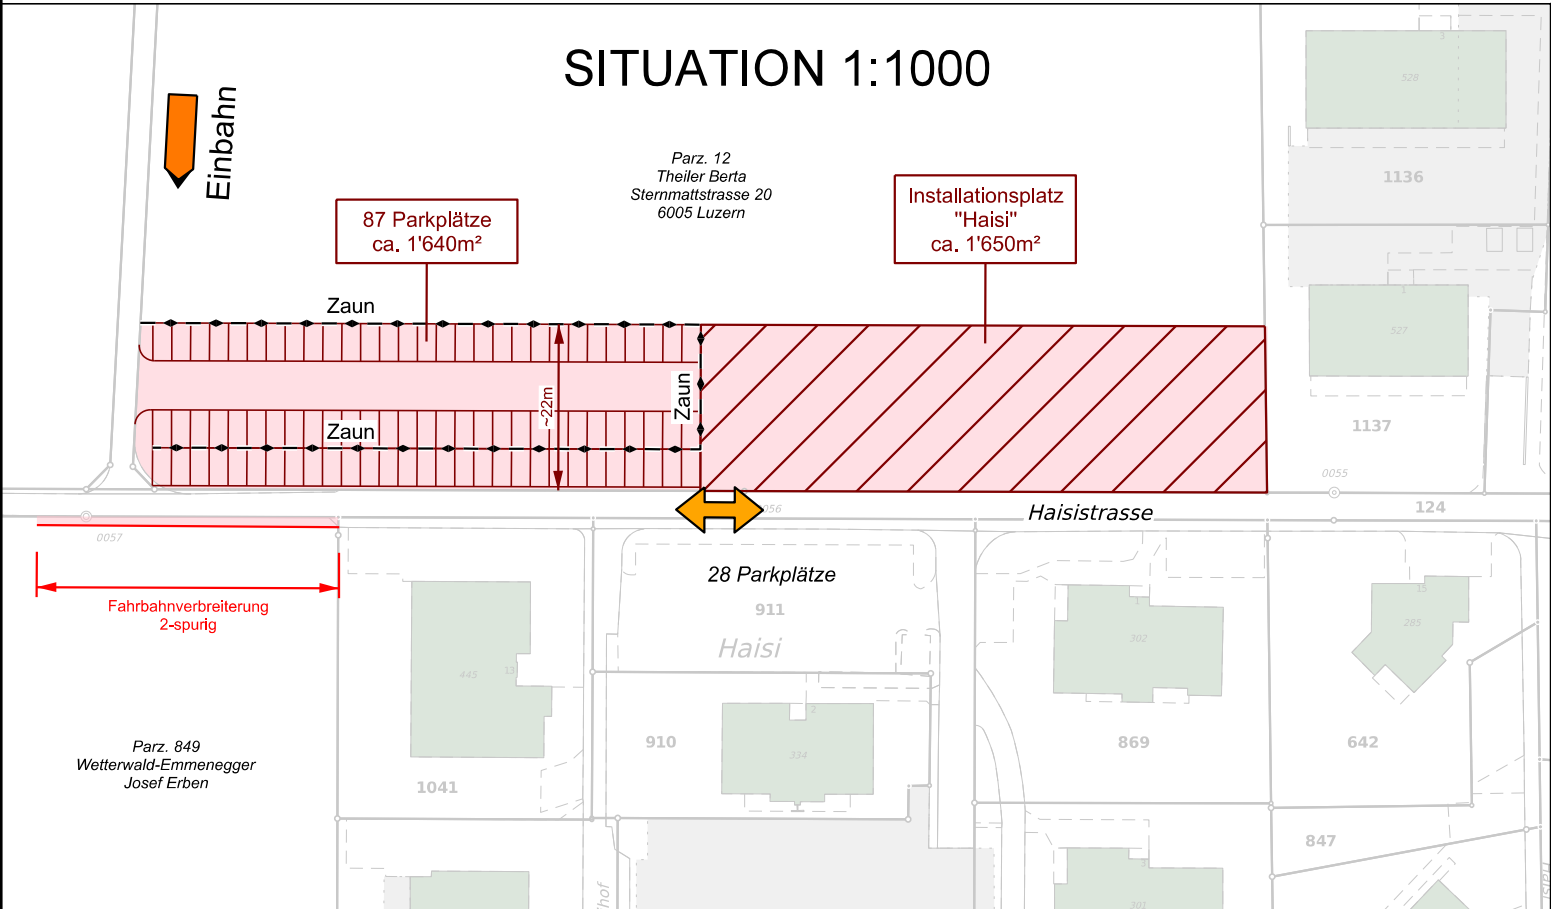

Plan Nr.: 3650 - 02  
Datum: 25.03.2025 / fm