


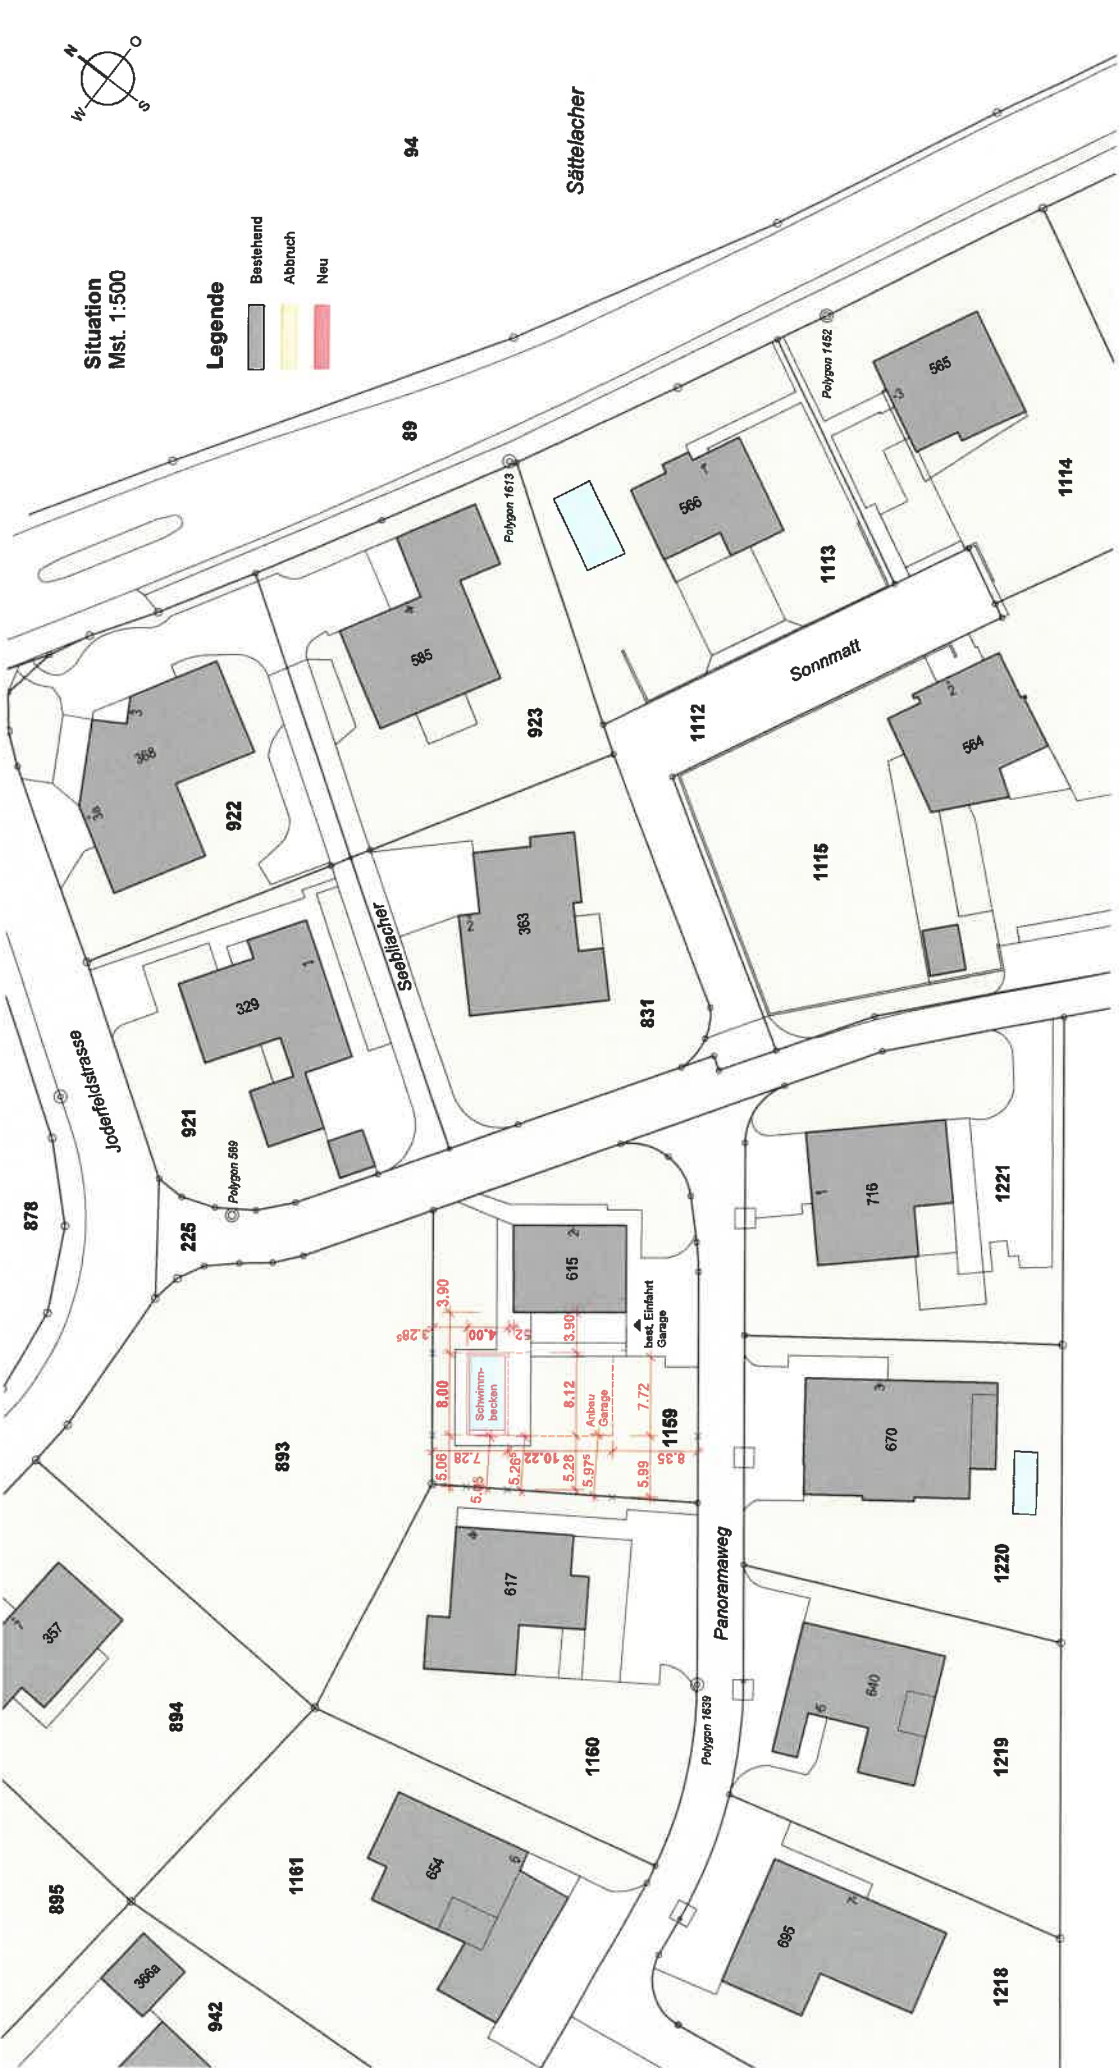

Situation
Mst. 1:500

Legende

- Bestehend
- Abbruch
- Neu

Planverfasser

Grundeigentümer und
Gesuchsteller Parz. Nr. 1159

Frau Priska Stalder-Jurt

Herr Rinaldo Stalder

Stöckli + Ramundo Architektur GmbH
Beat Hess

Joderfeld

224

PANORAMAWEG 2

Anbau Garage mit Veloparkplatz | Panoramaweg 2, 6221 Rickenbach | Bauherrschaft: Priska & Rinaldo Stalder-Jurt, Panoramaweg 2, Rickenbach
Architekturbüro: stöckli + ramundo architektur gmbh | Schuelgass 16 | 6215 Beromünster | Plan-Nr.: 2241-01 | Datum: 17.11.2022