



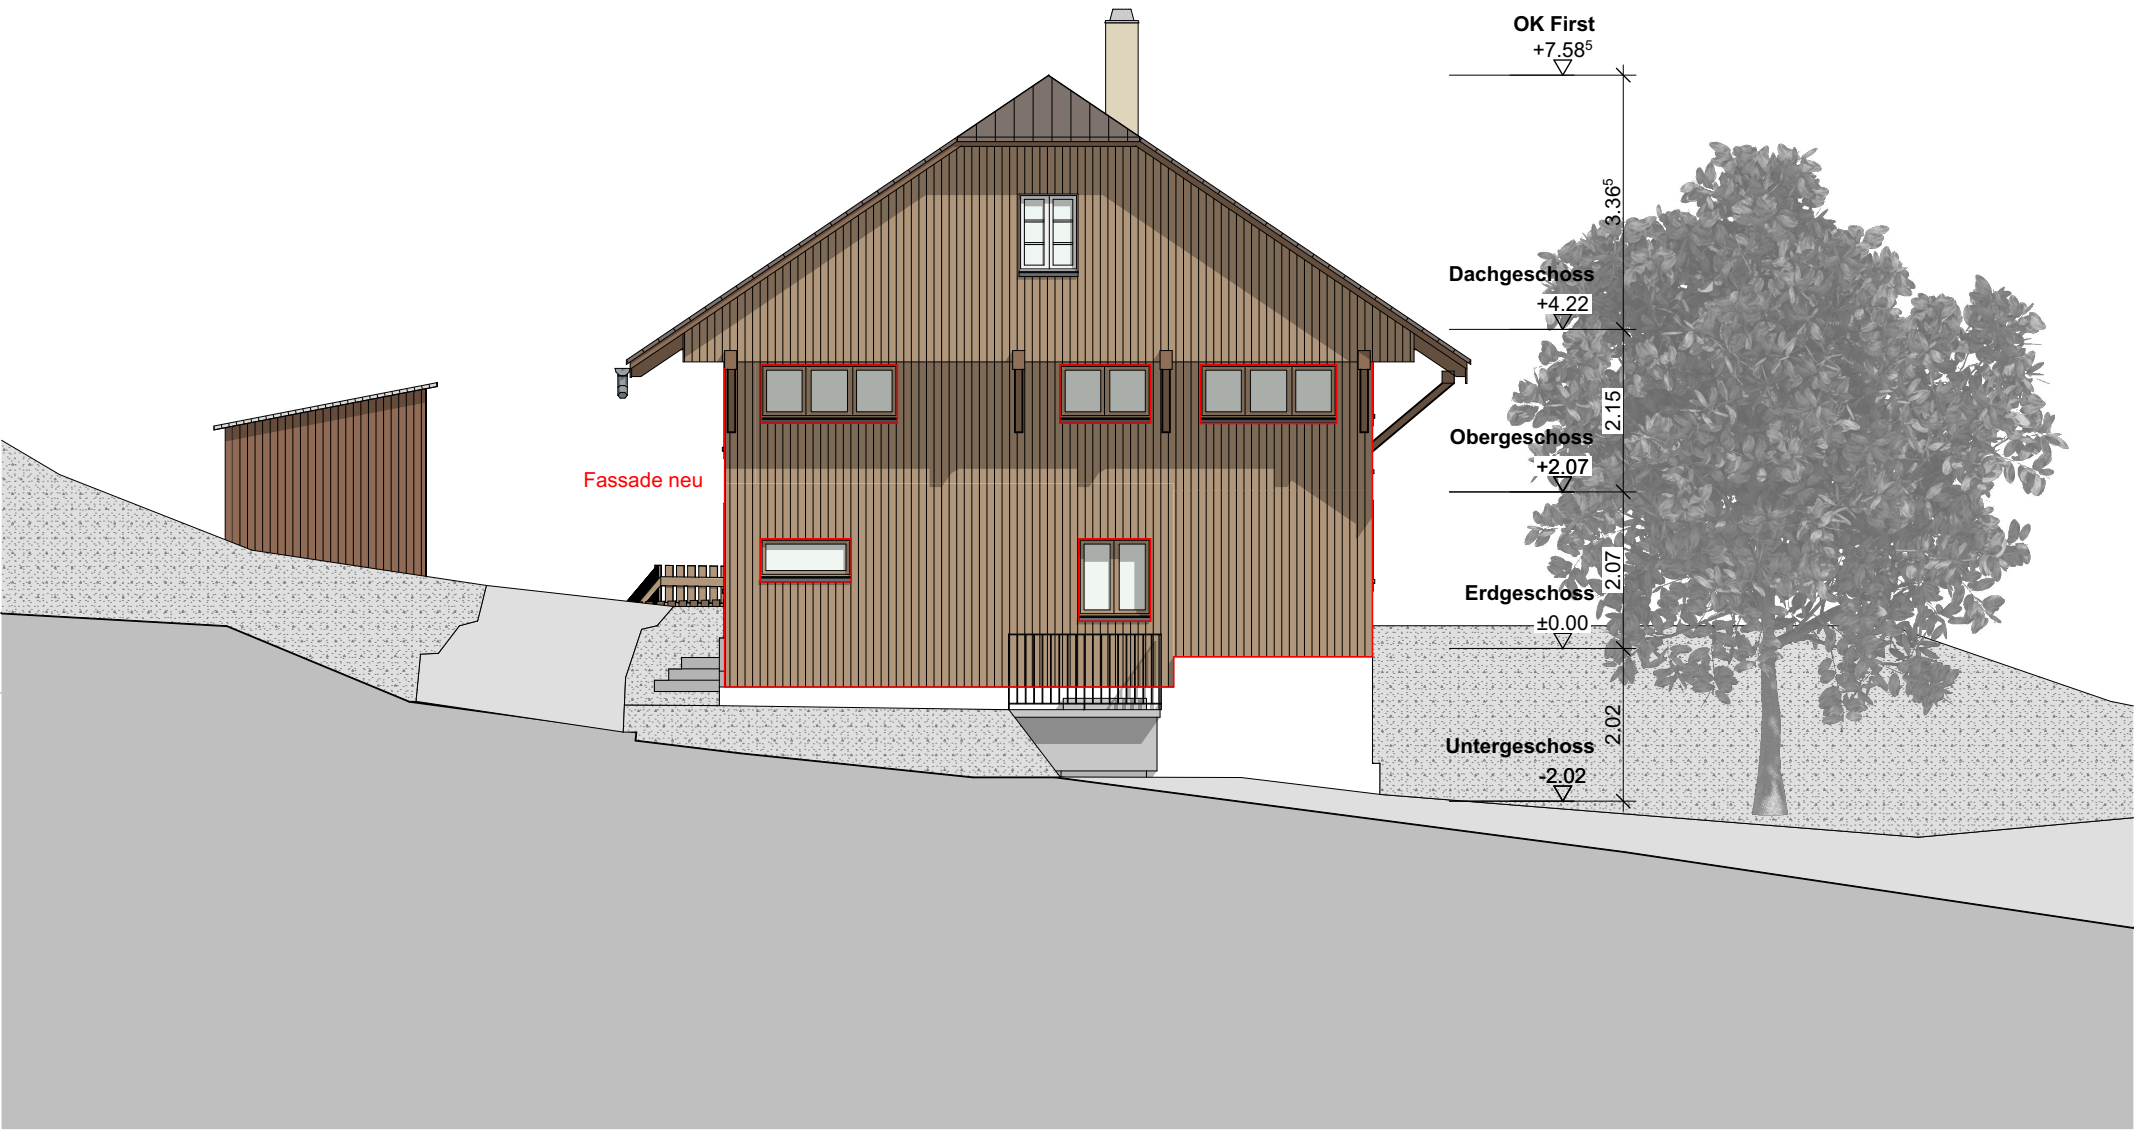

Ansicht Nord-West

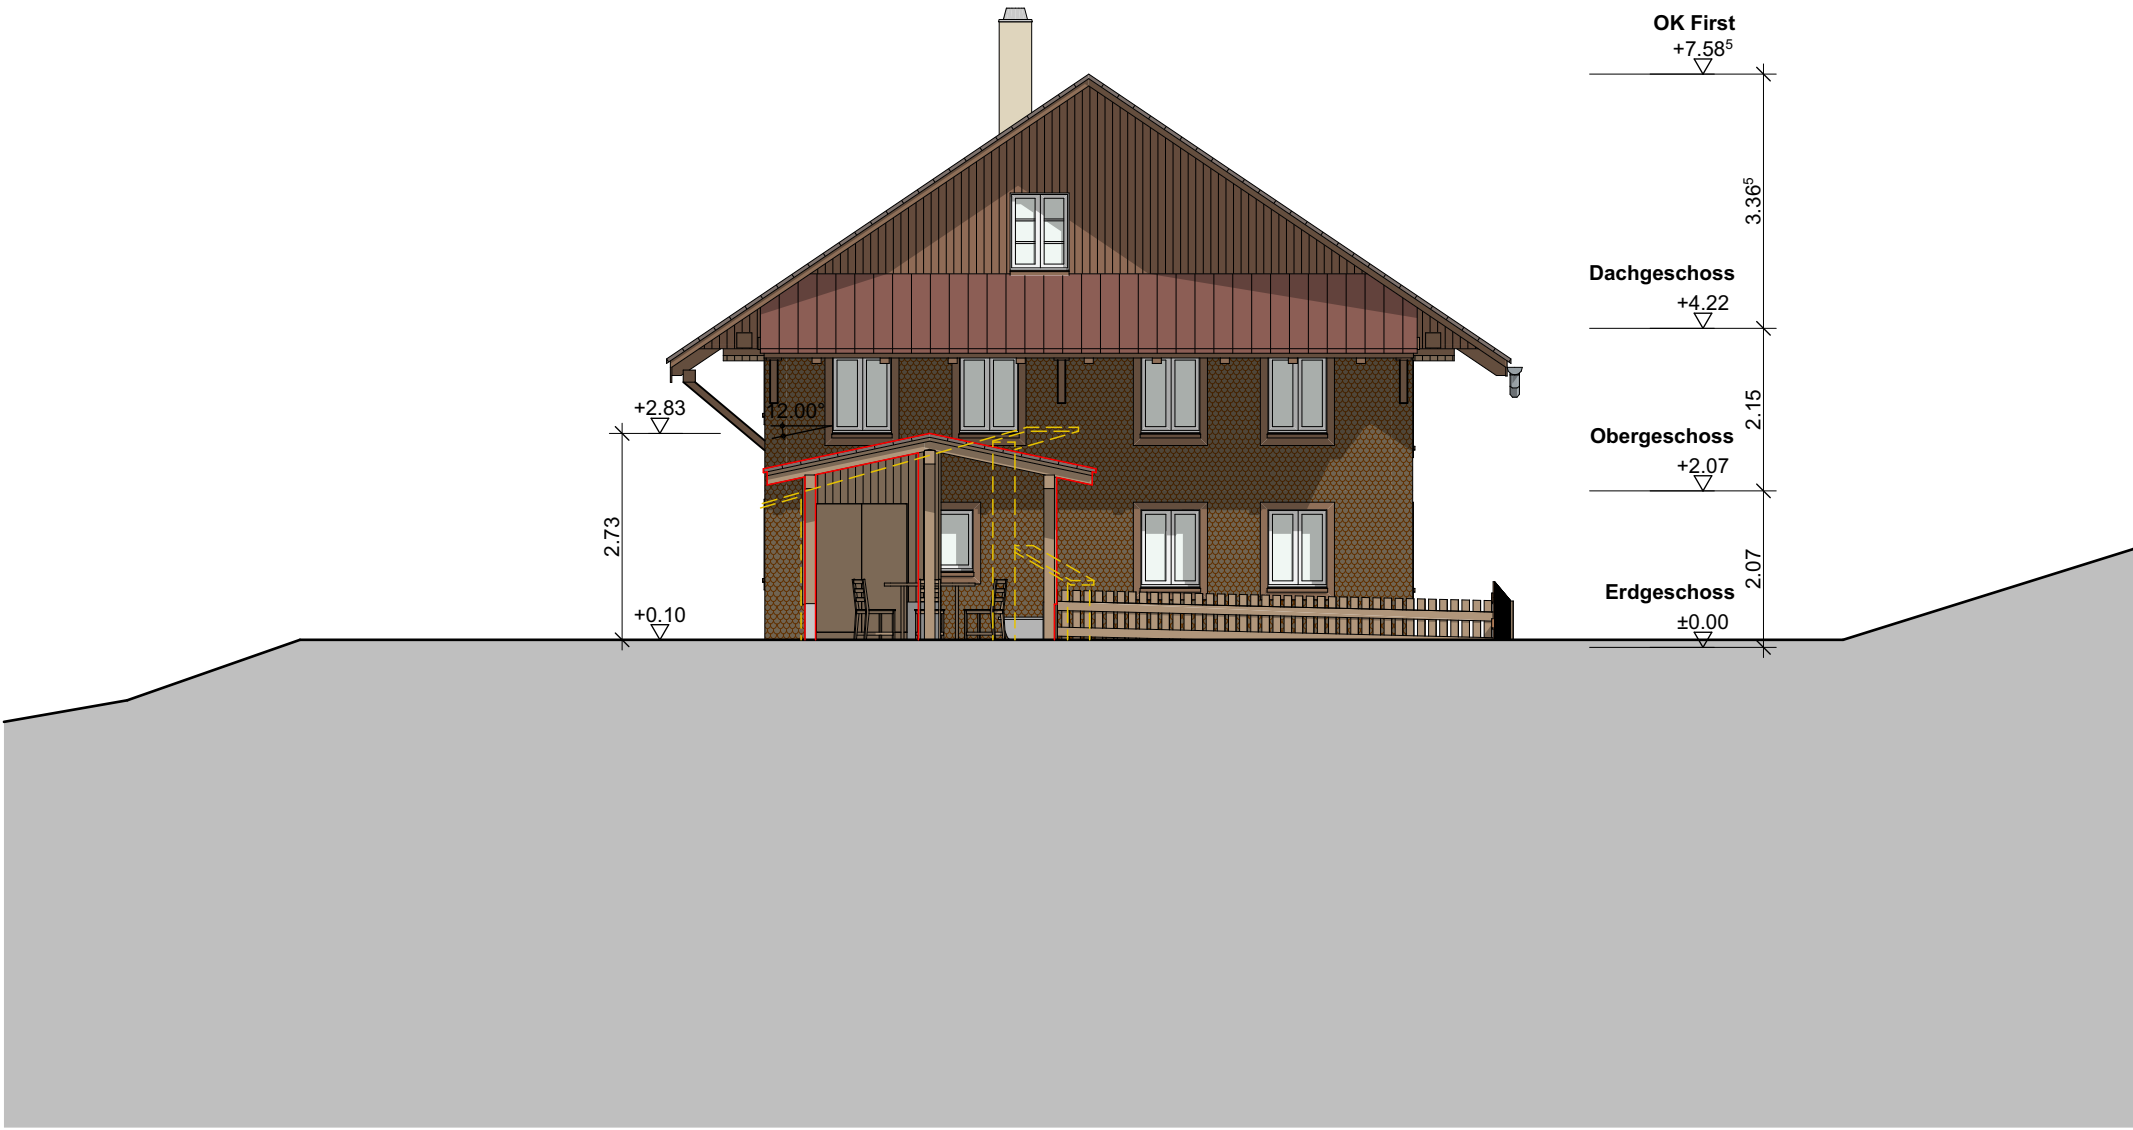

Ansicht Süd-Ost



Ansicht Süd-West



Ansicht Nord-Ost

Datum: Unterägeri, 12.06.2025

Bauherrin und
Grundeigentümerin: _____

Architektin: _____

- BESTAND
- ABBRUCH
- NEU

BI	Beatrice Isenegger Architektur	Dipl. Arch. ETH Alte Landstrasse 75 6314 Unterägeri	arch@beatriceisenegger.ch T 041 530 31 31 M 078 815 60 81	KÜF	1.4
Umbau Wohnhaus Küferhüsli, 6133 Hergiswil bei Willisau				Mst. 1:100	11.06.2025
Bauherrin: Gerda Strebel, Schönwartstrasse 15, 6314 Unterägeri				A2	
Ansichten				gez. MG/BI	
				ca. 770 m.ü.M.	Baueingabe