



Fassade Nord-Ost

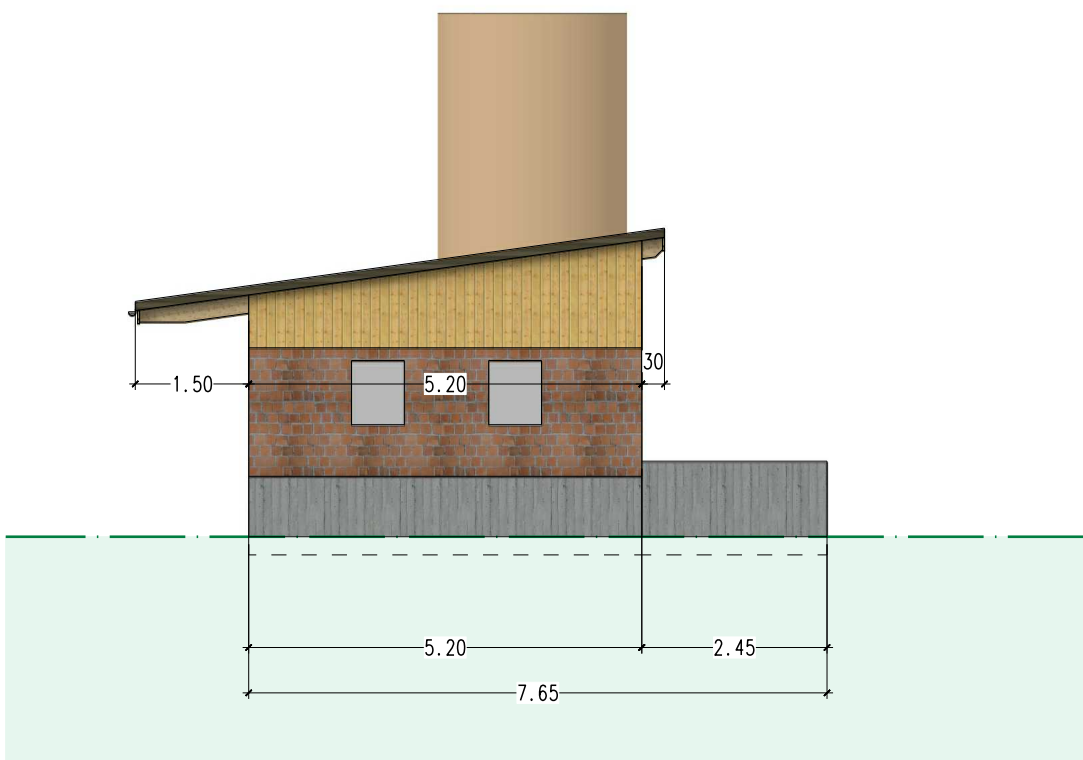


Fassade Süd-Ost




Fassade Süd-West

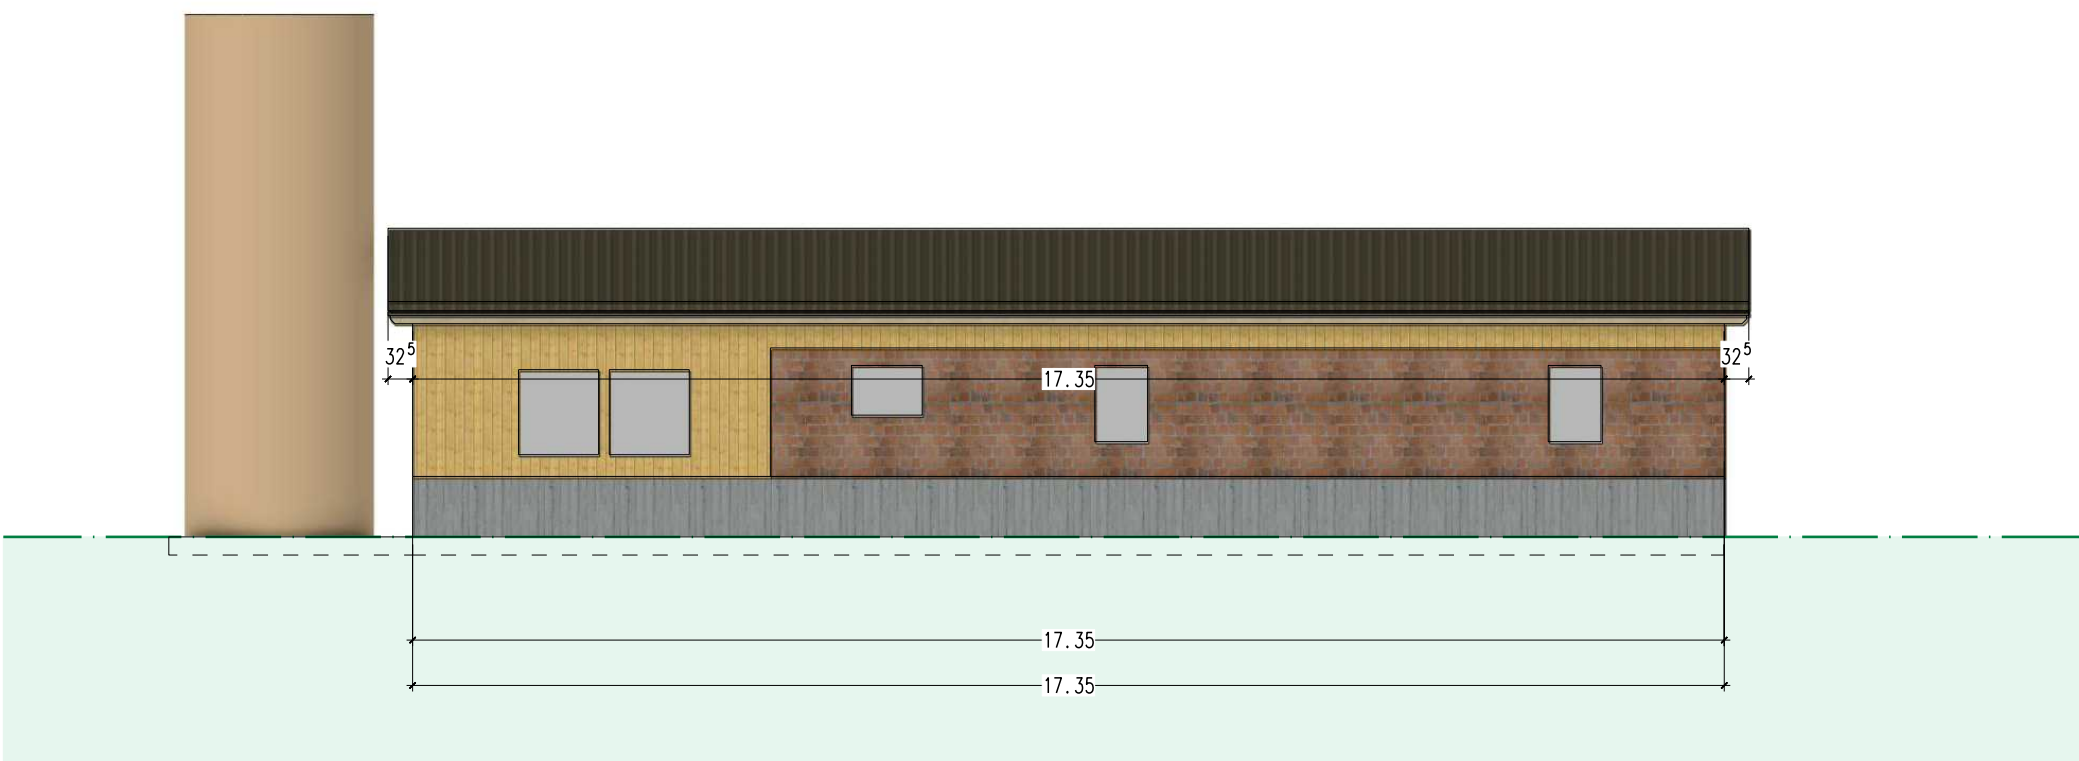




Fassade Nord-West

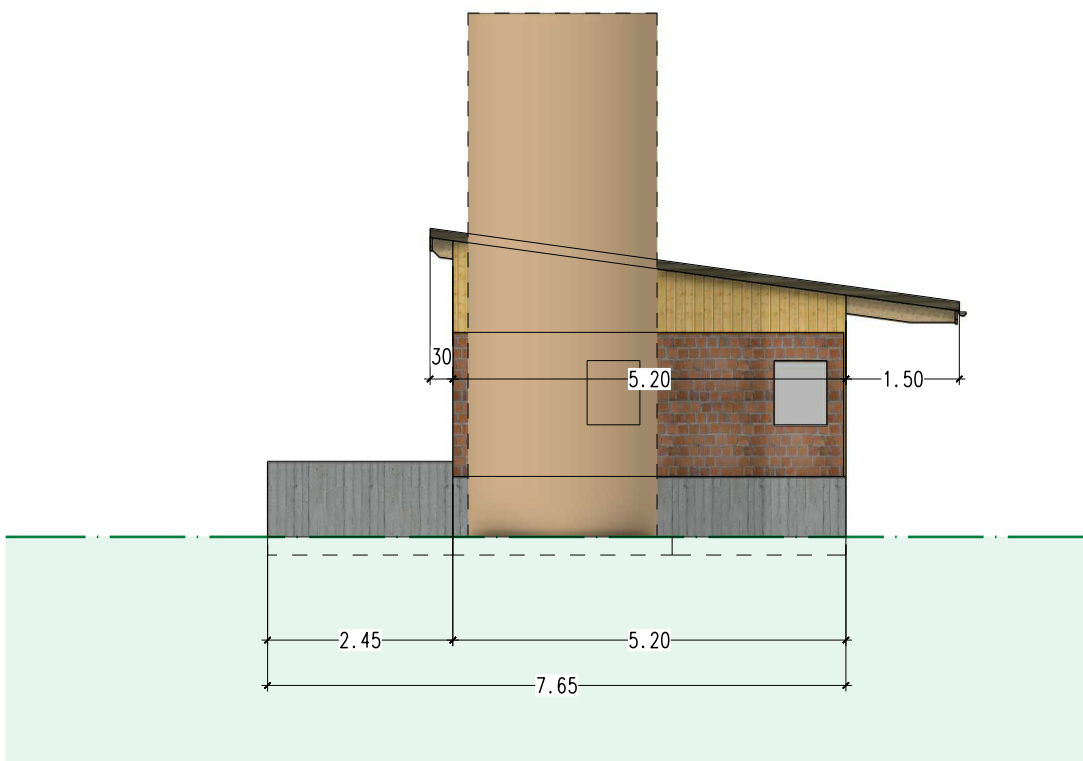

Grundriss

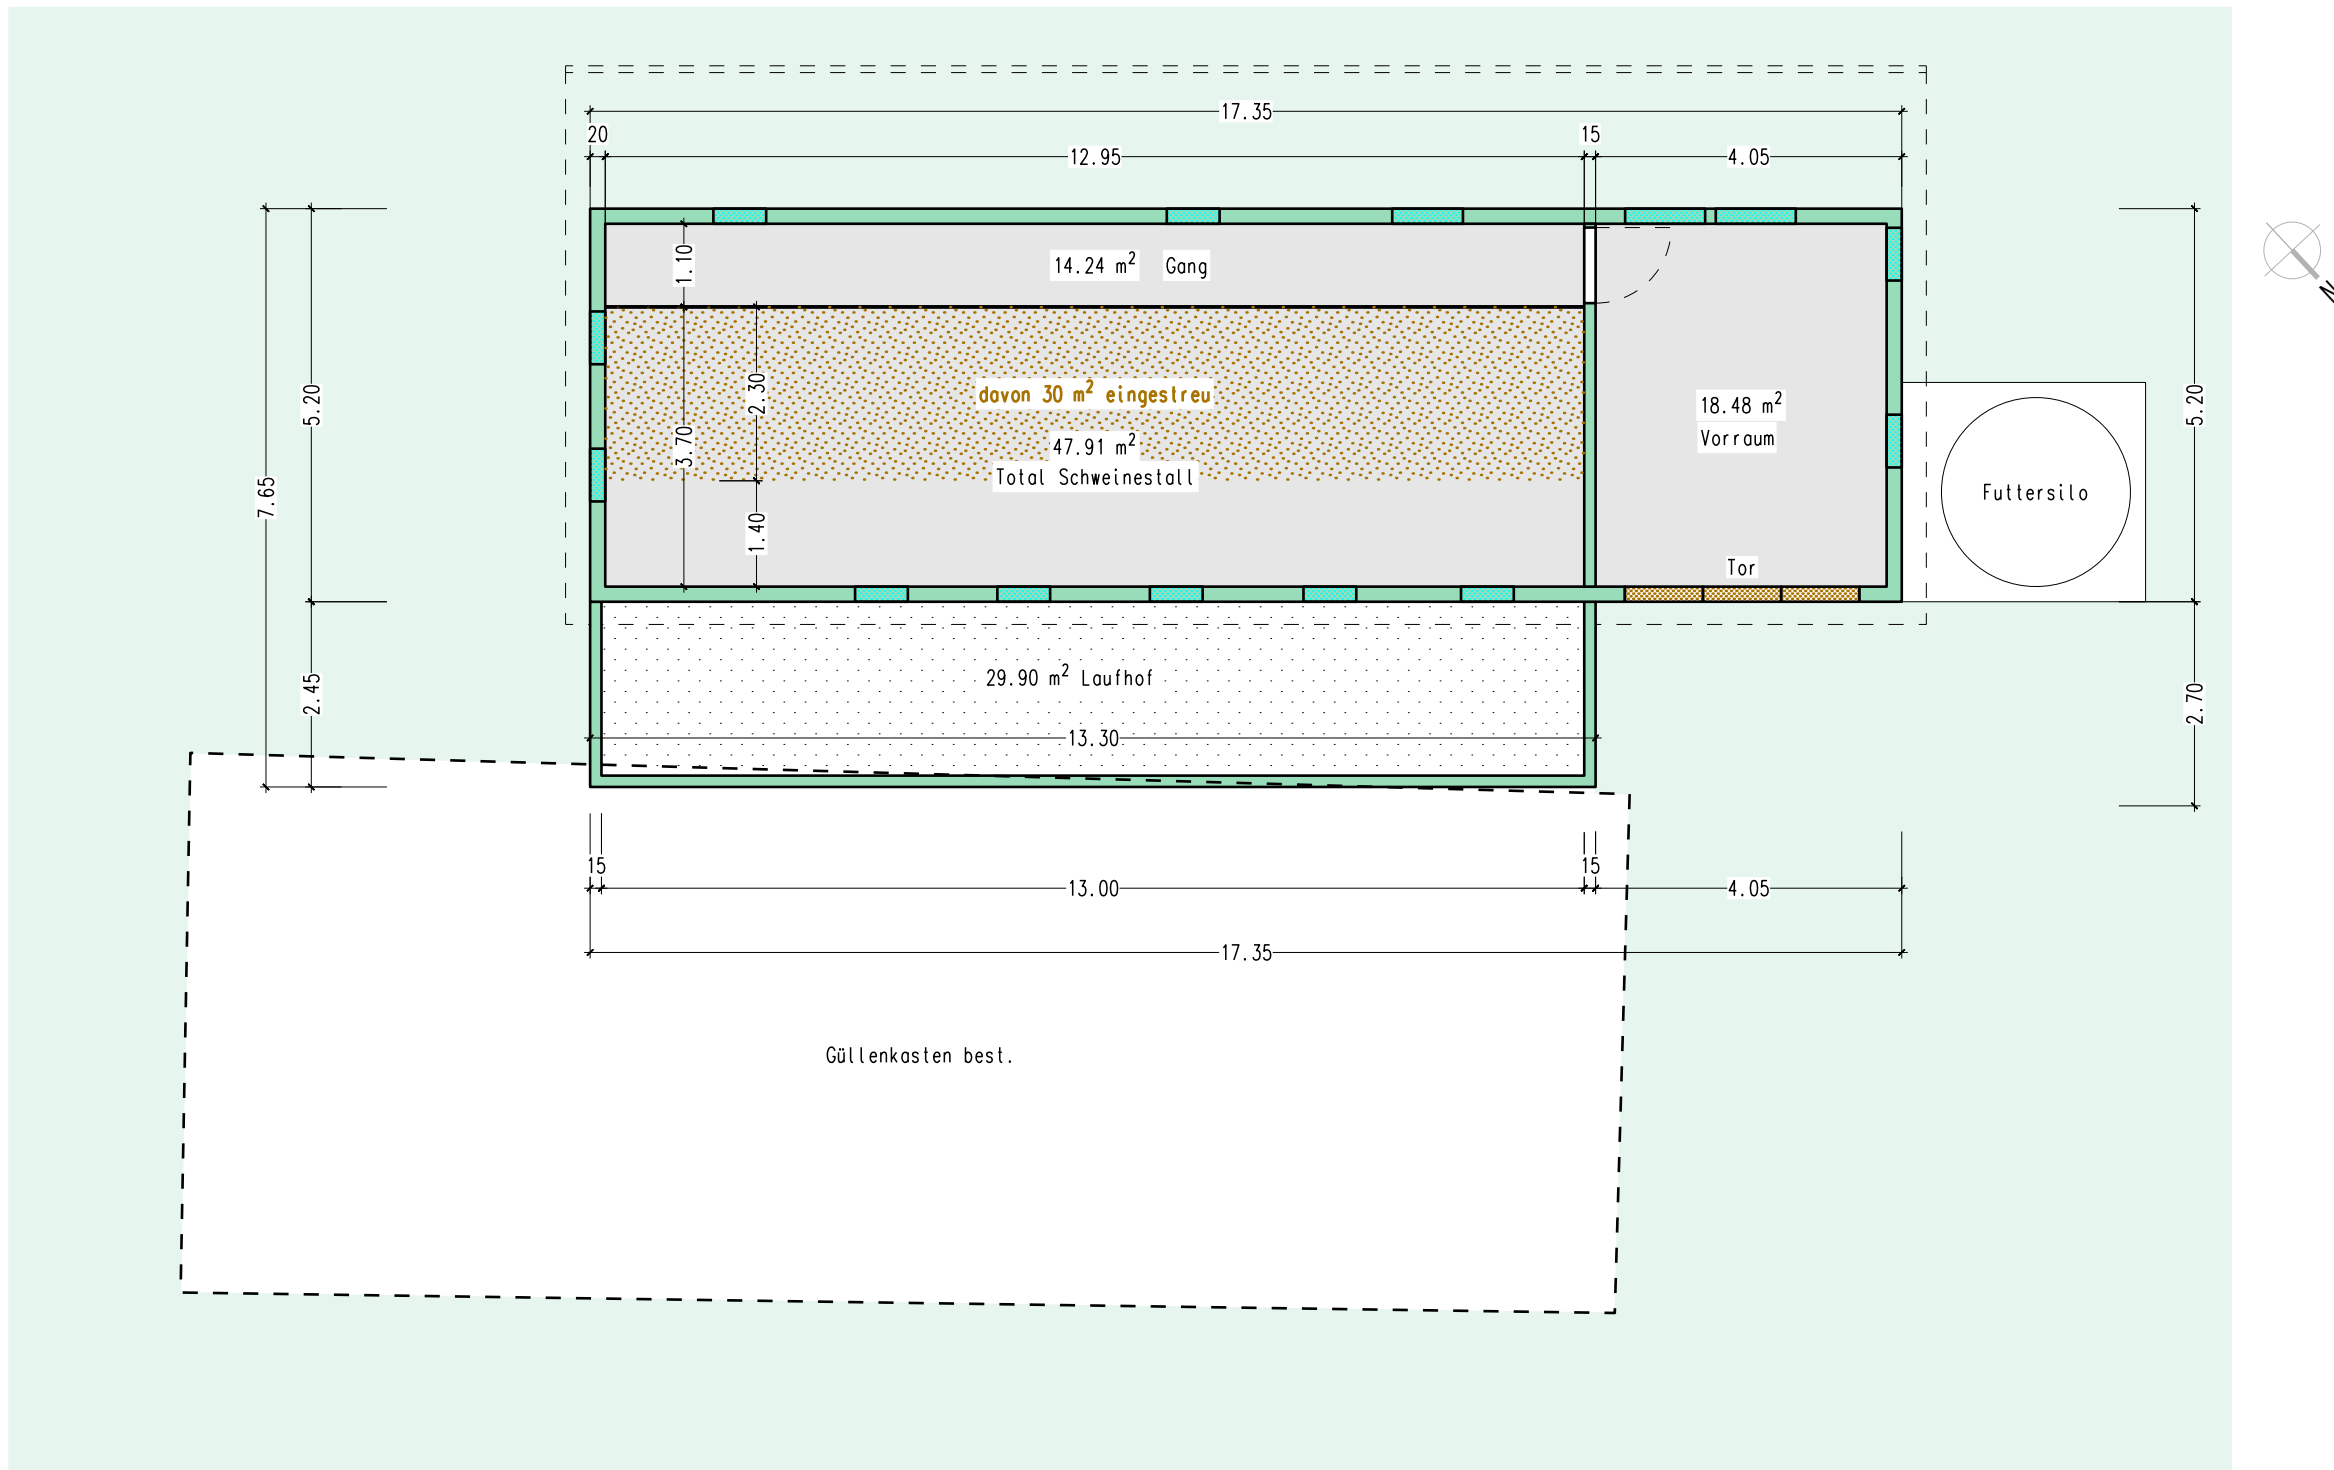

Schnitt

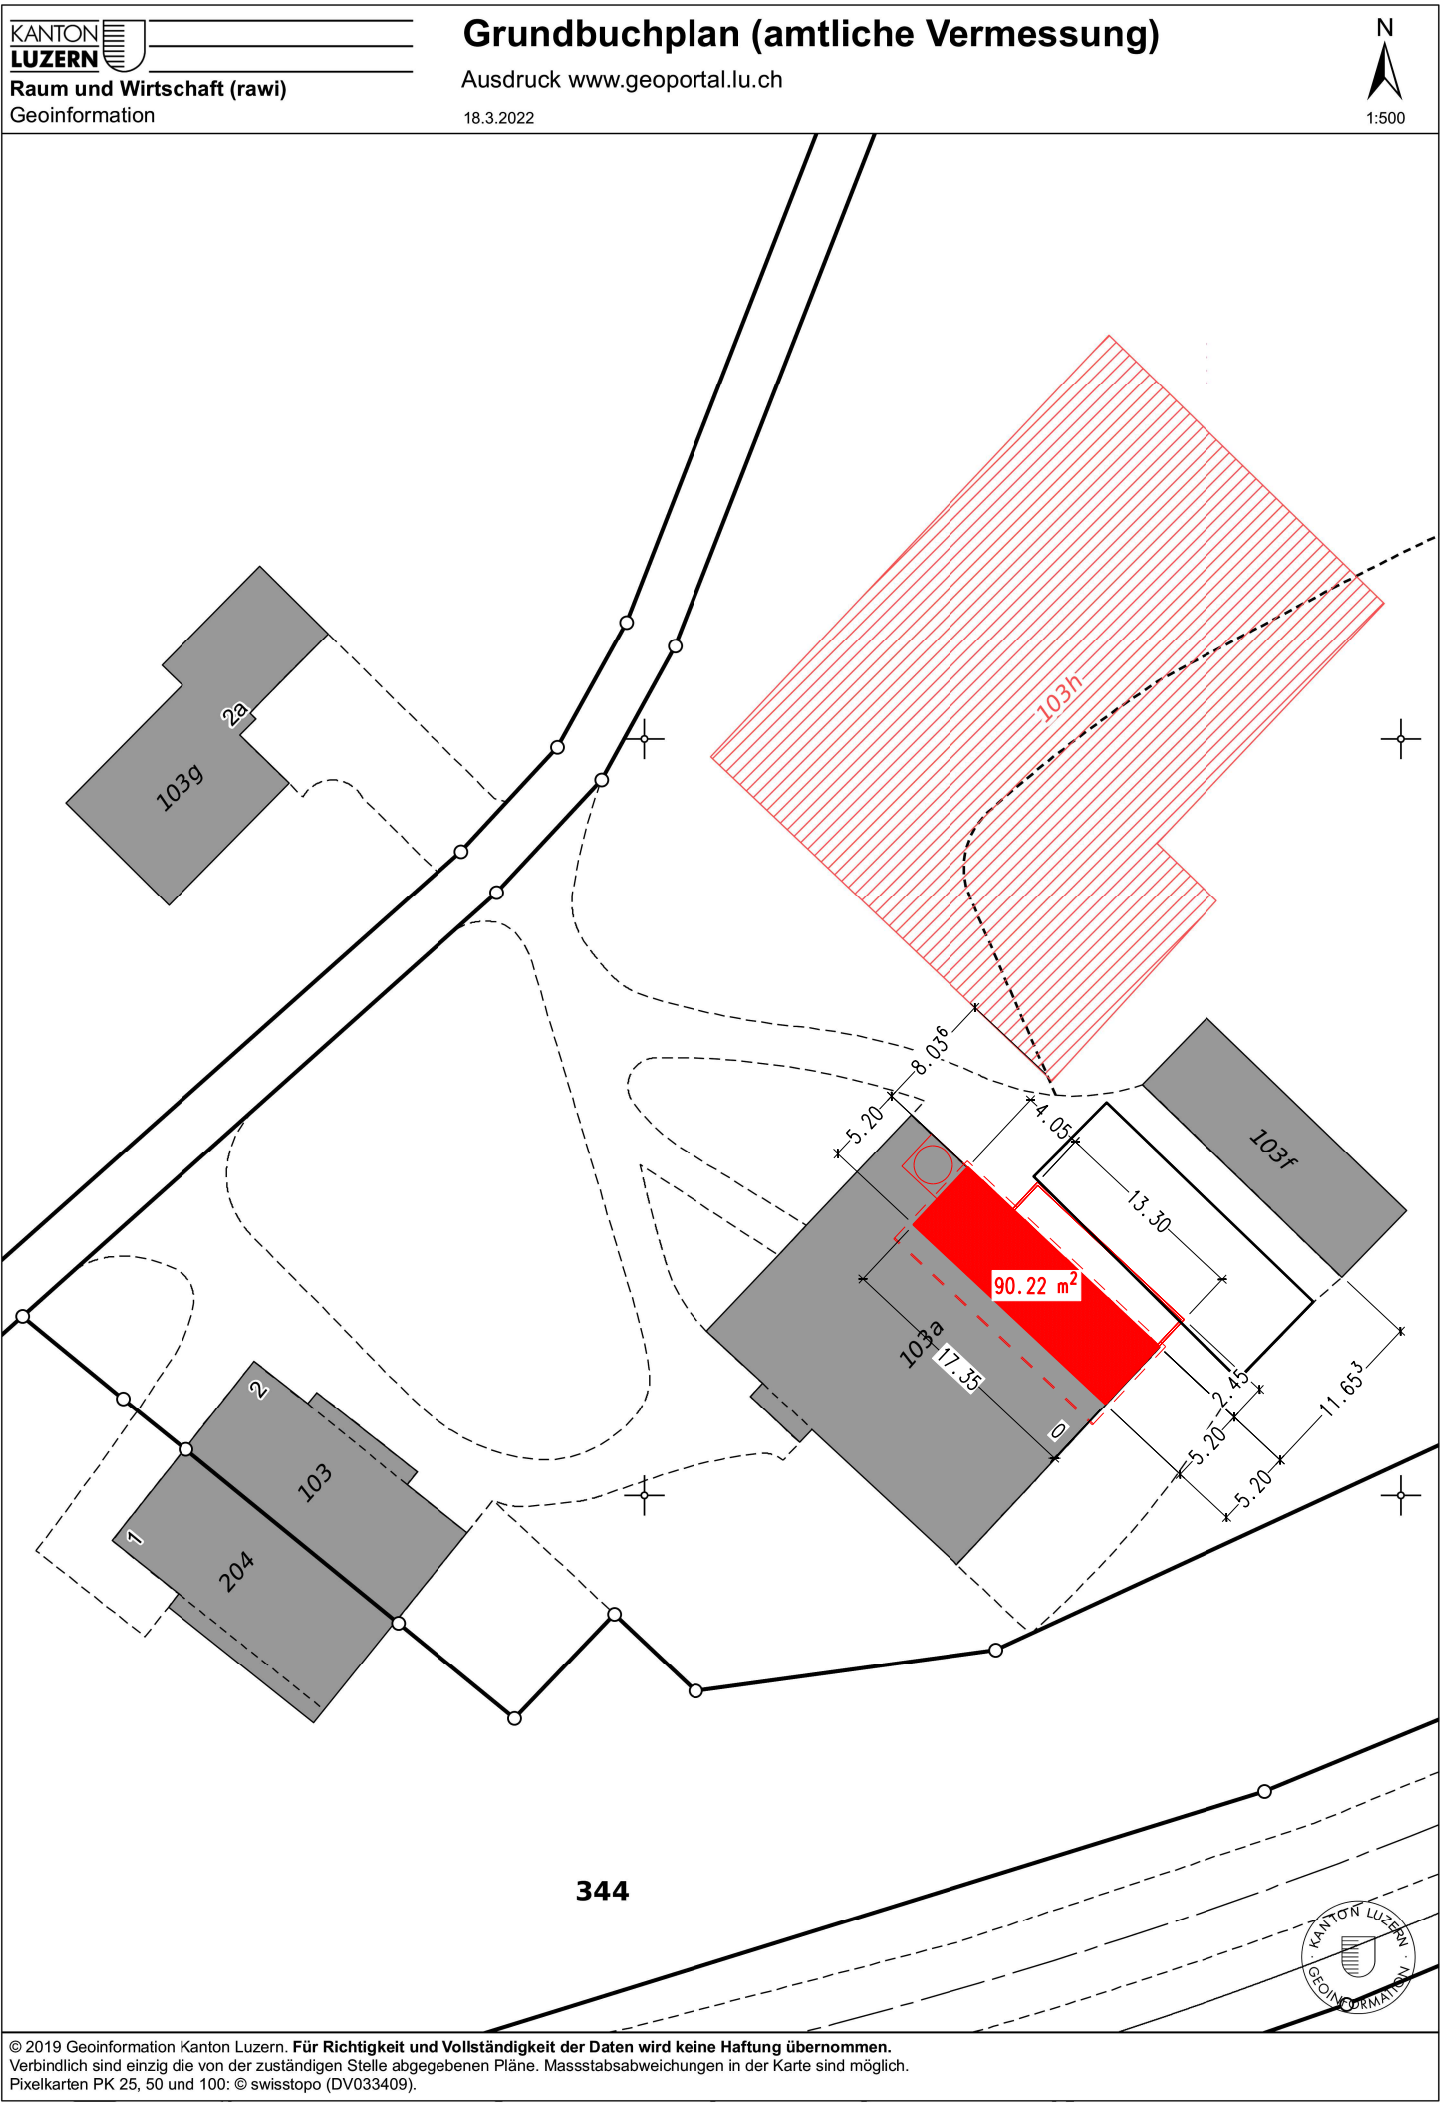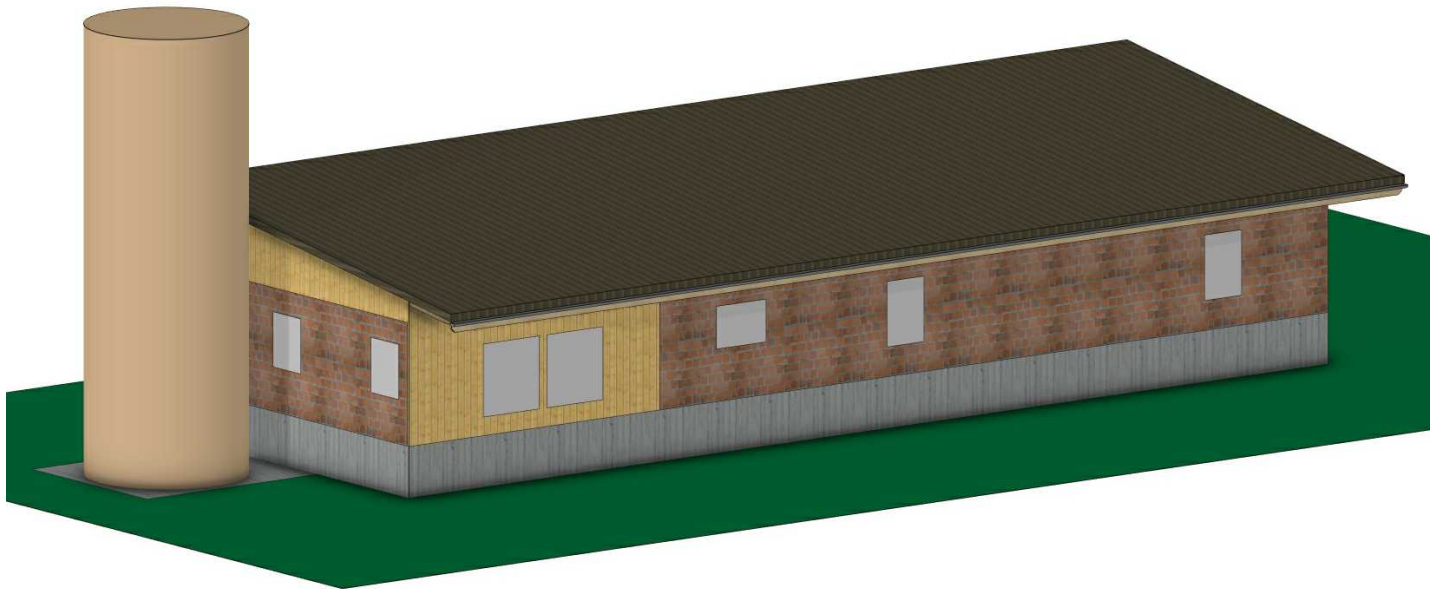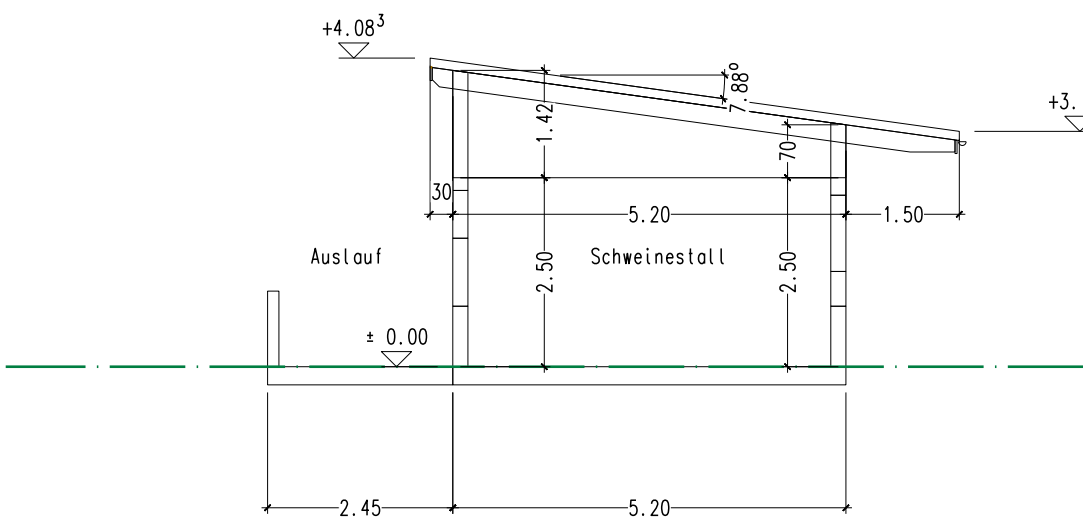

Bauherr/Grundeigentümer

Planverfasser:

Schreiner
Zimmermann
Planer

steffenholz gmbh, Rotgut 6, 6192 Wiggien, Tel. 079 238 37 89, info@steffenholz.ch, www.steffenholz.ch, CHE-171.500.848 MWST	
Projektname	Schweinestall Joderten 6182 Escholzmatt
Bauherr:	Felder Bruno Joderten 2a 6182 Escholzmatt
	GST-Nr.: 345 Projektnummer: 20011
Grundriss/Ansichten	
Mst. 1:100/500	