


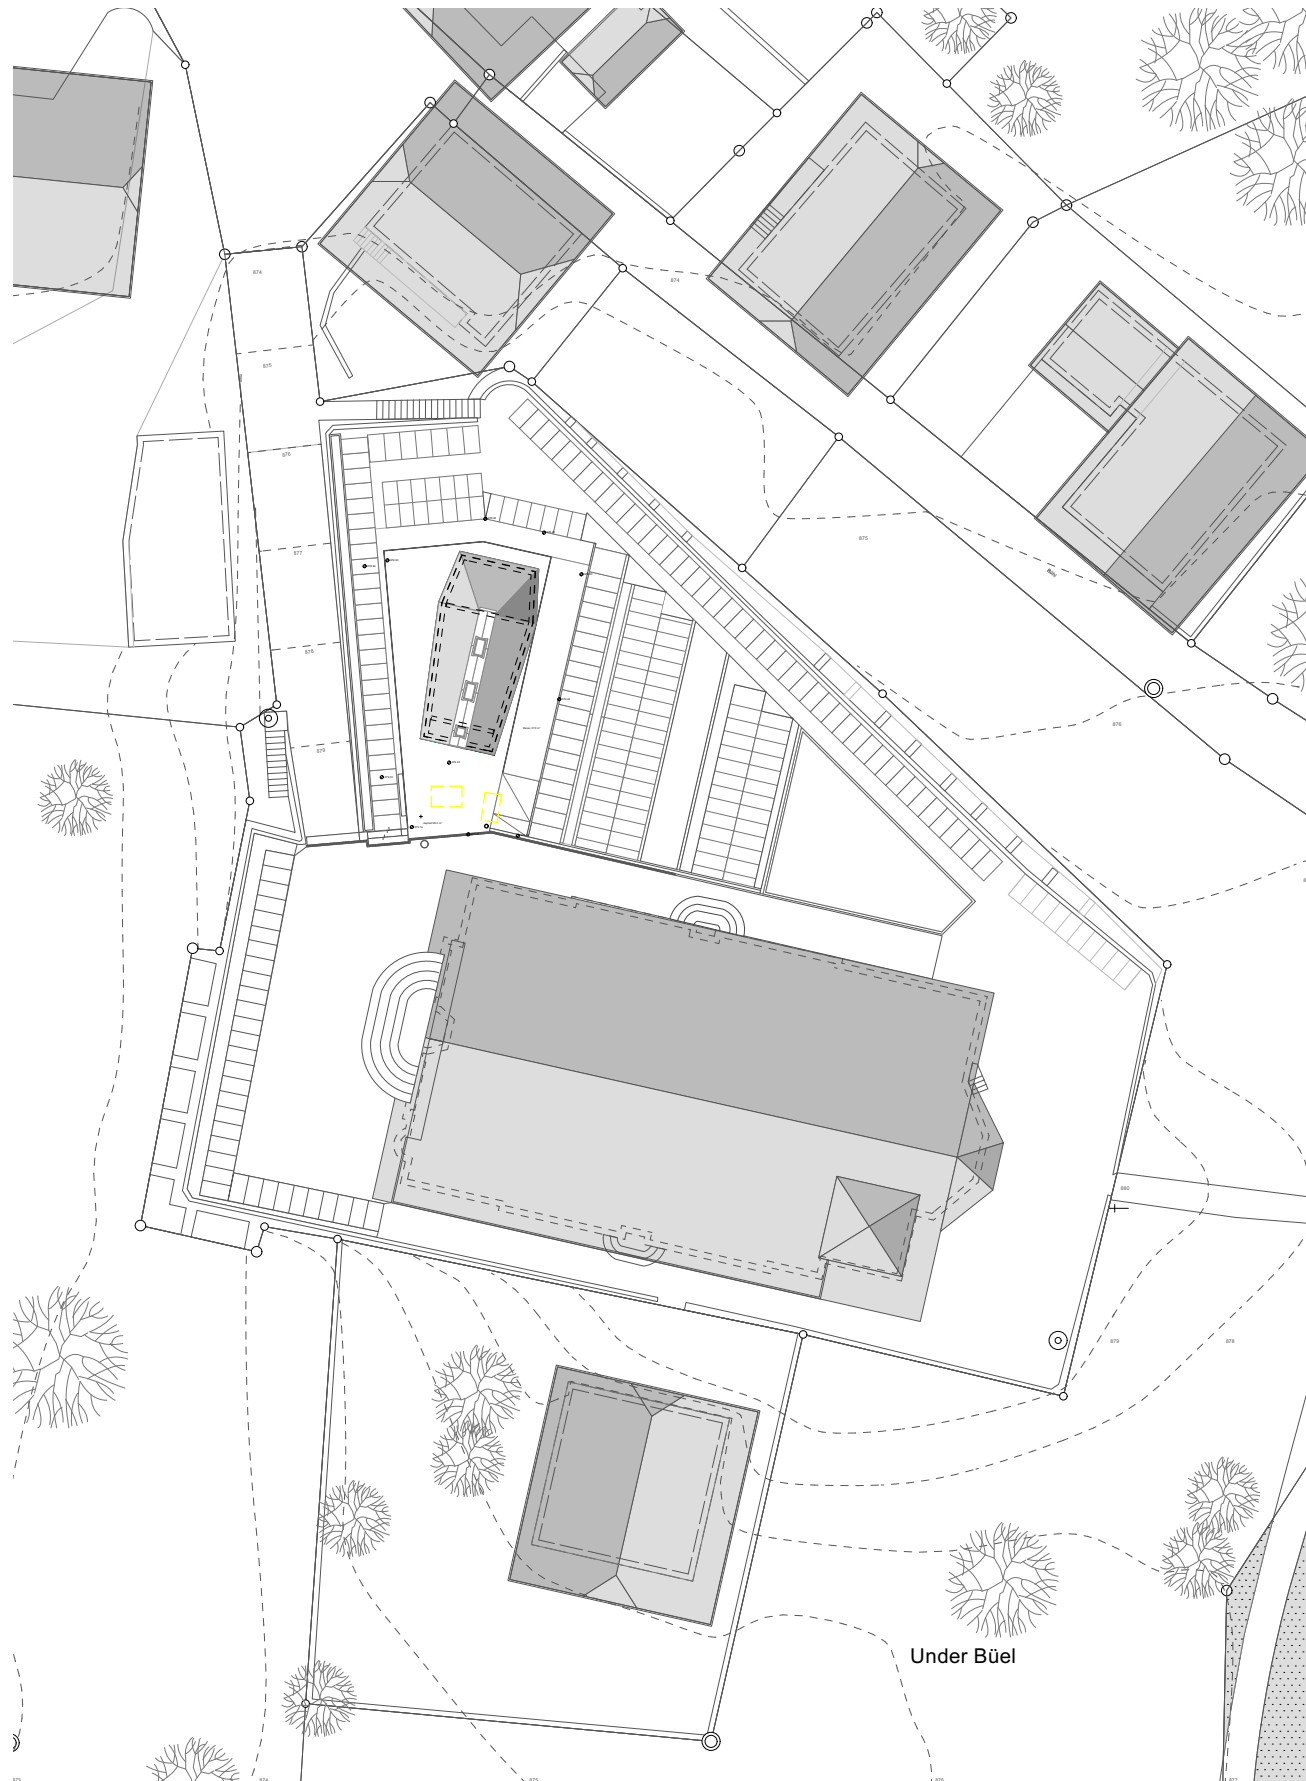


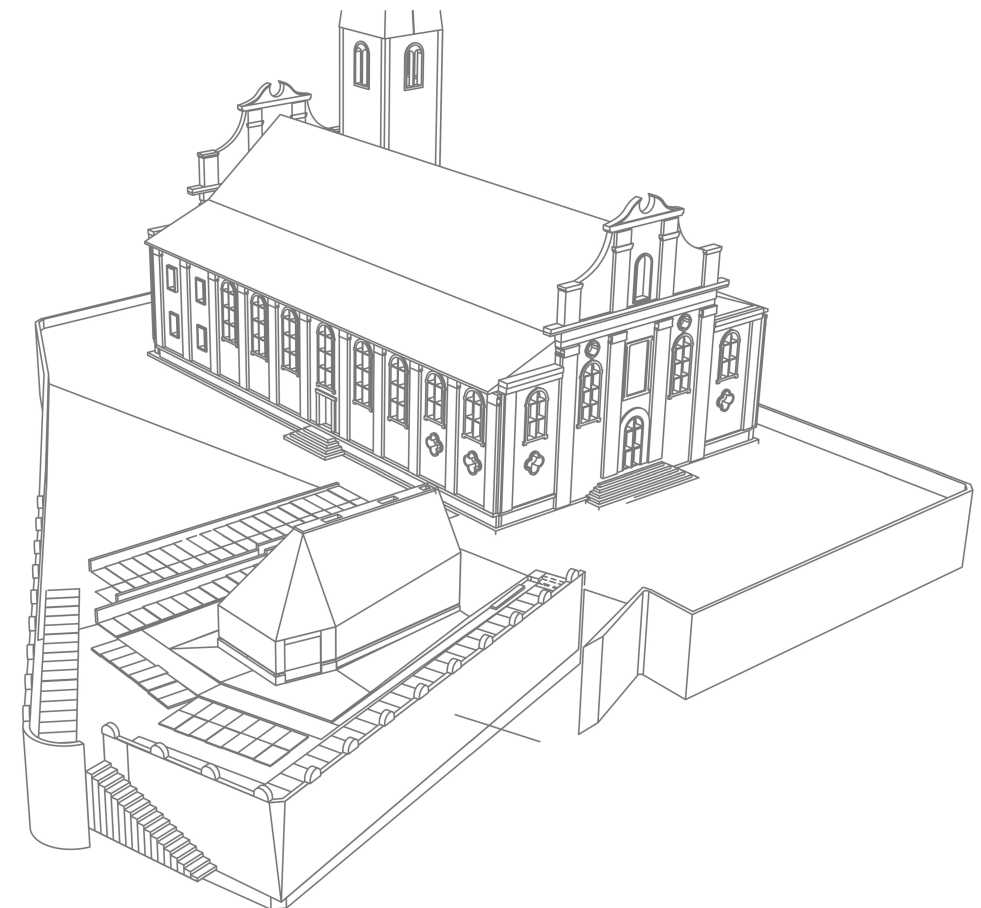



Situation 1:500

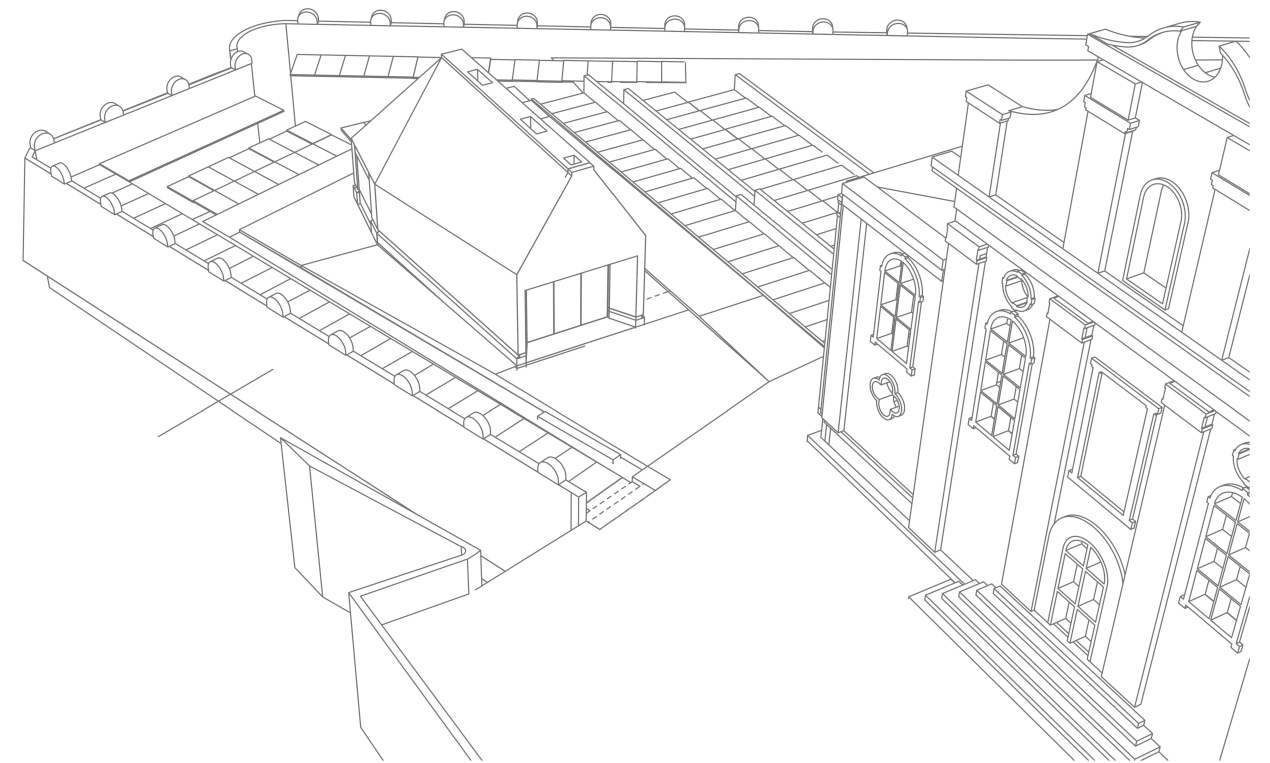

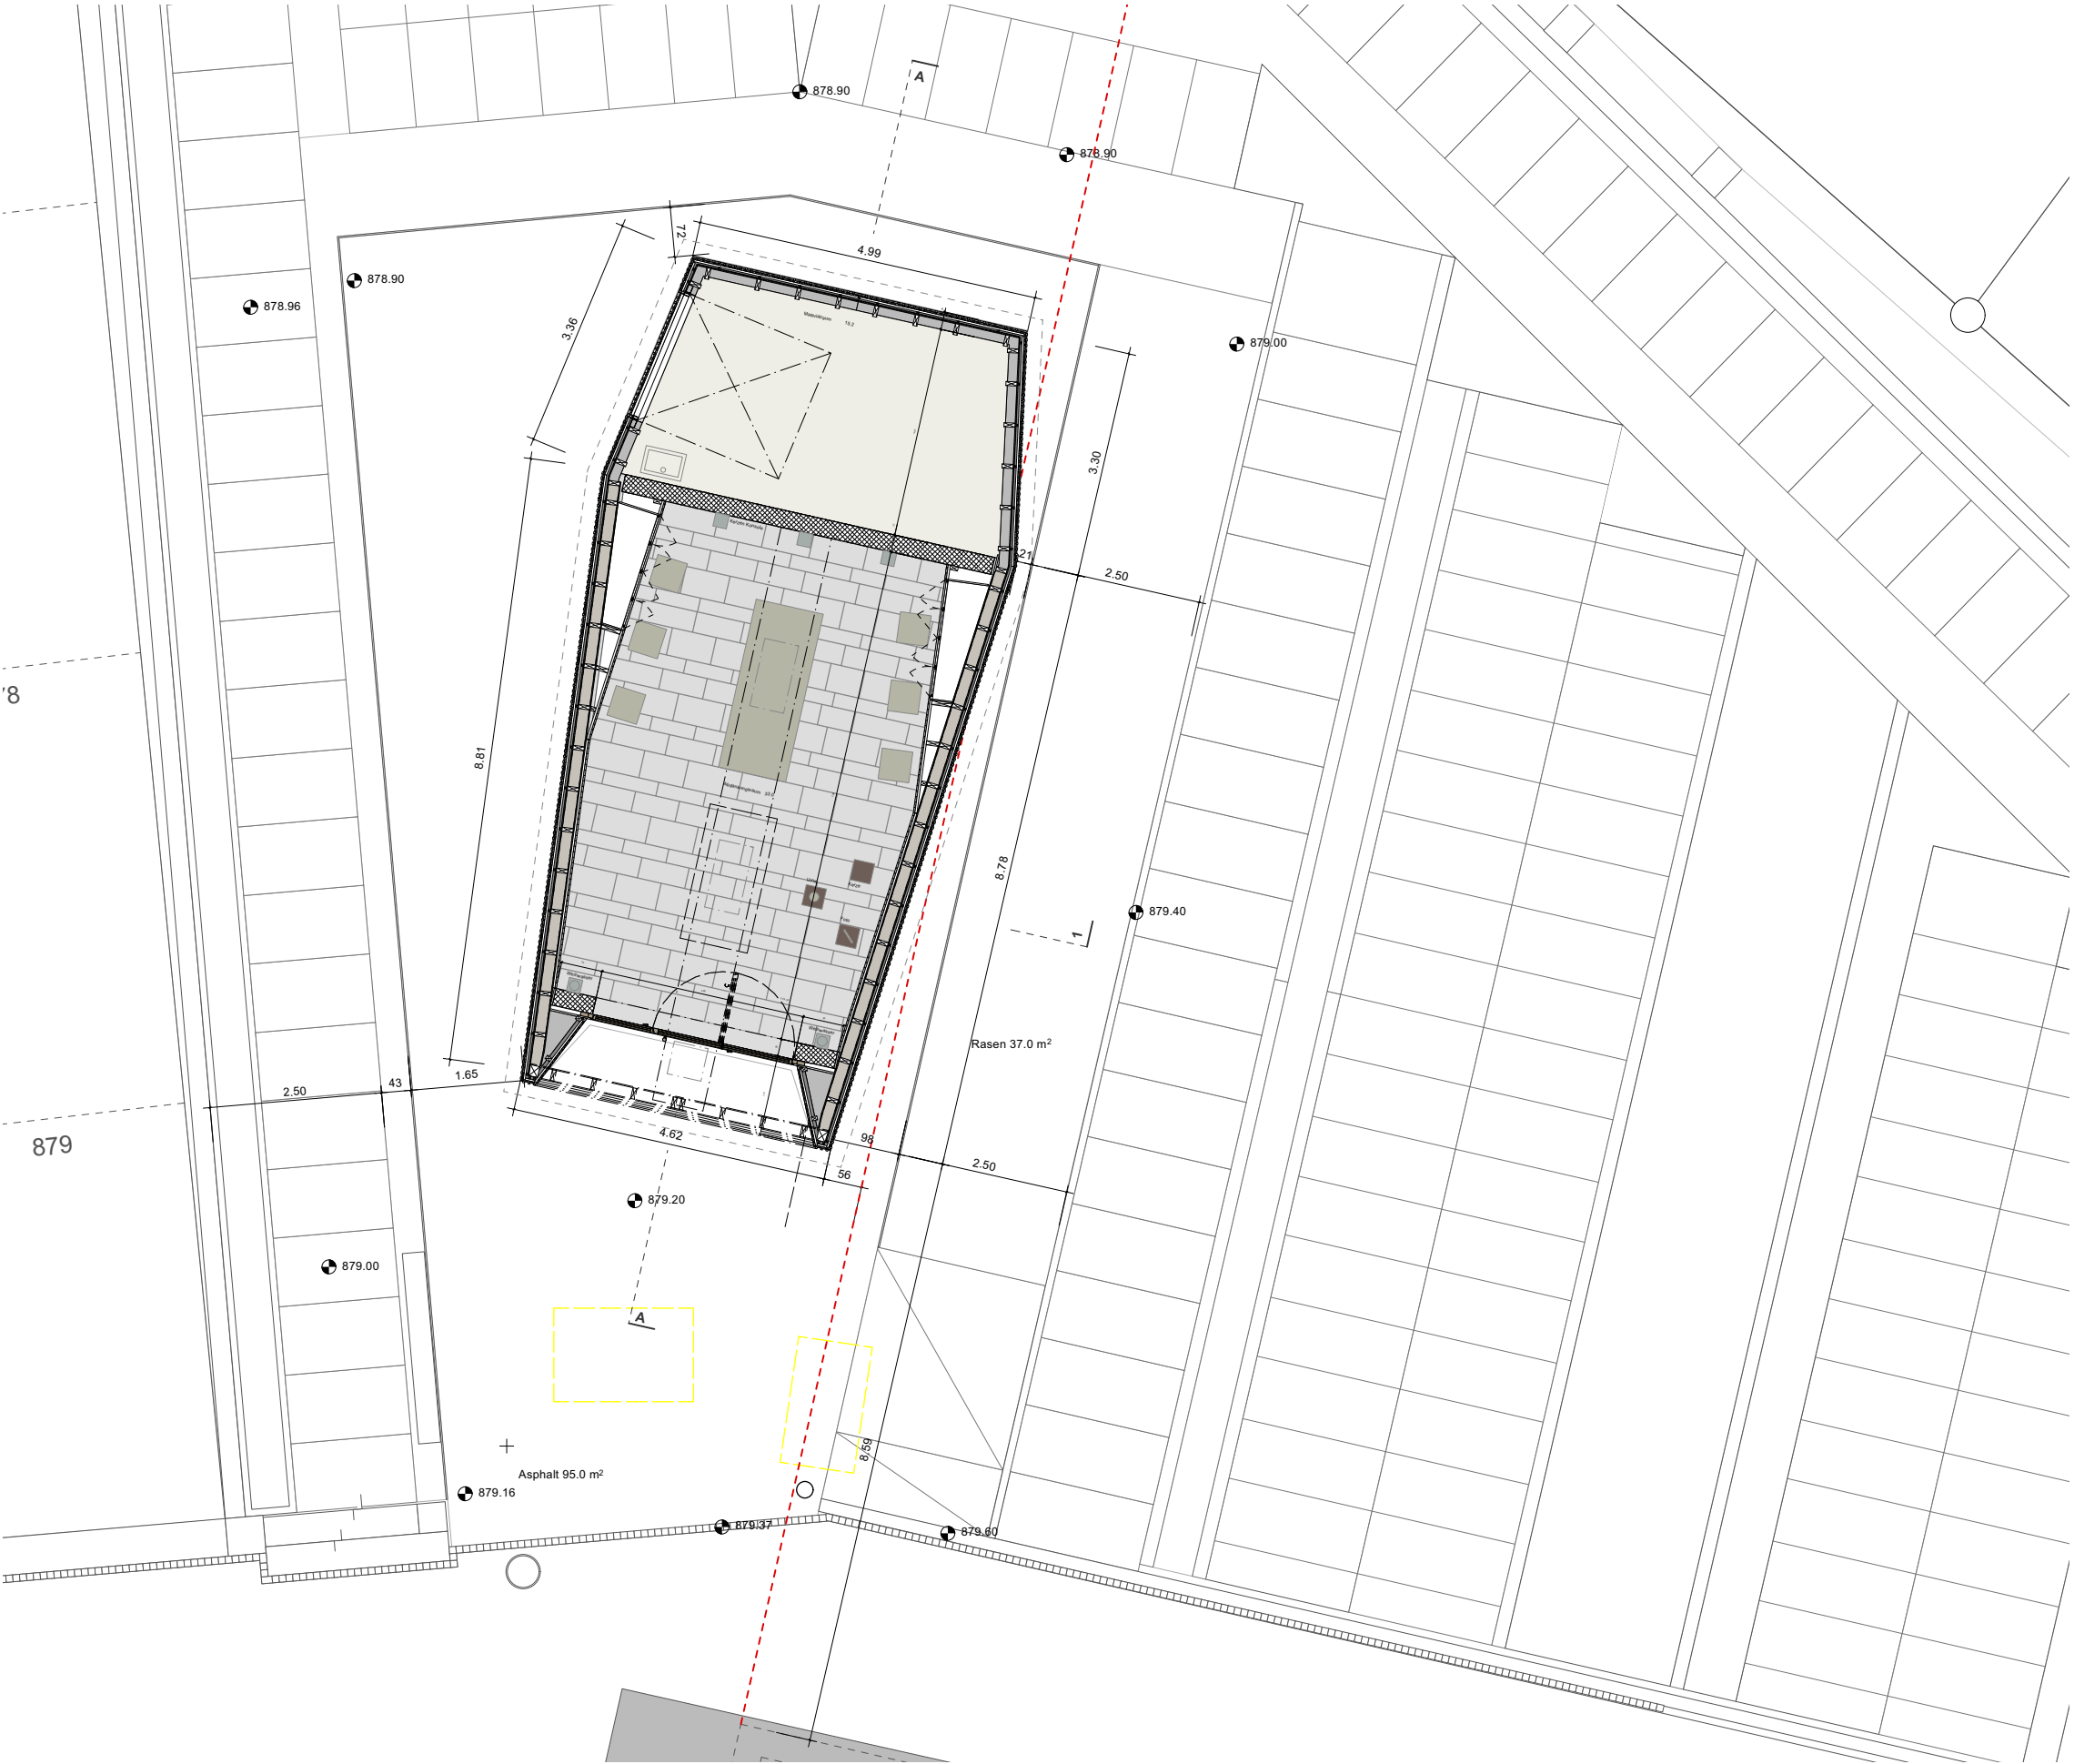


Situation 1:100

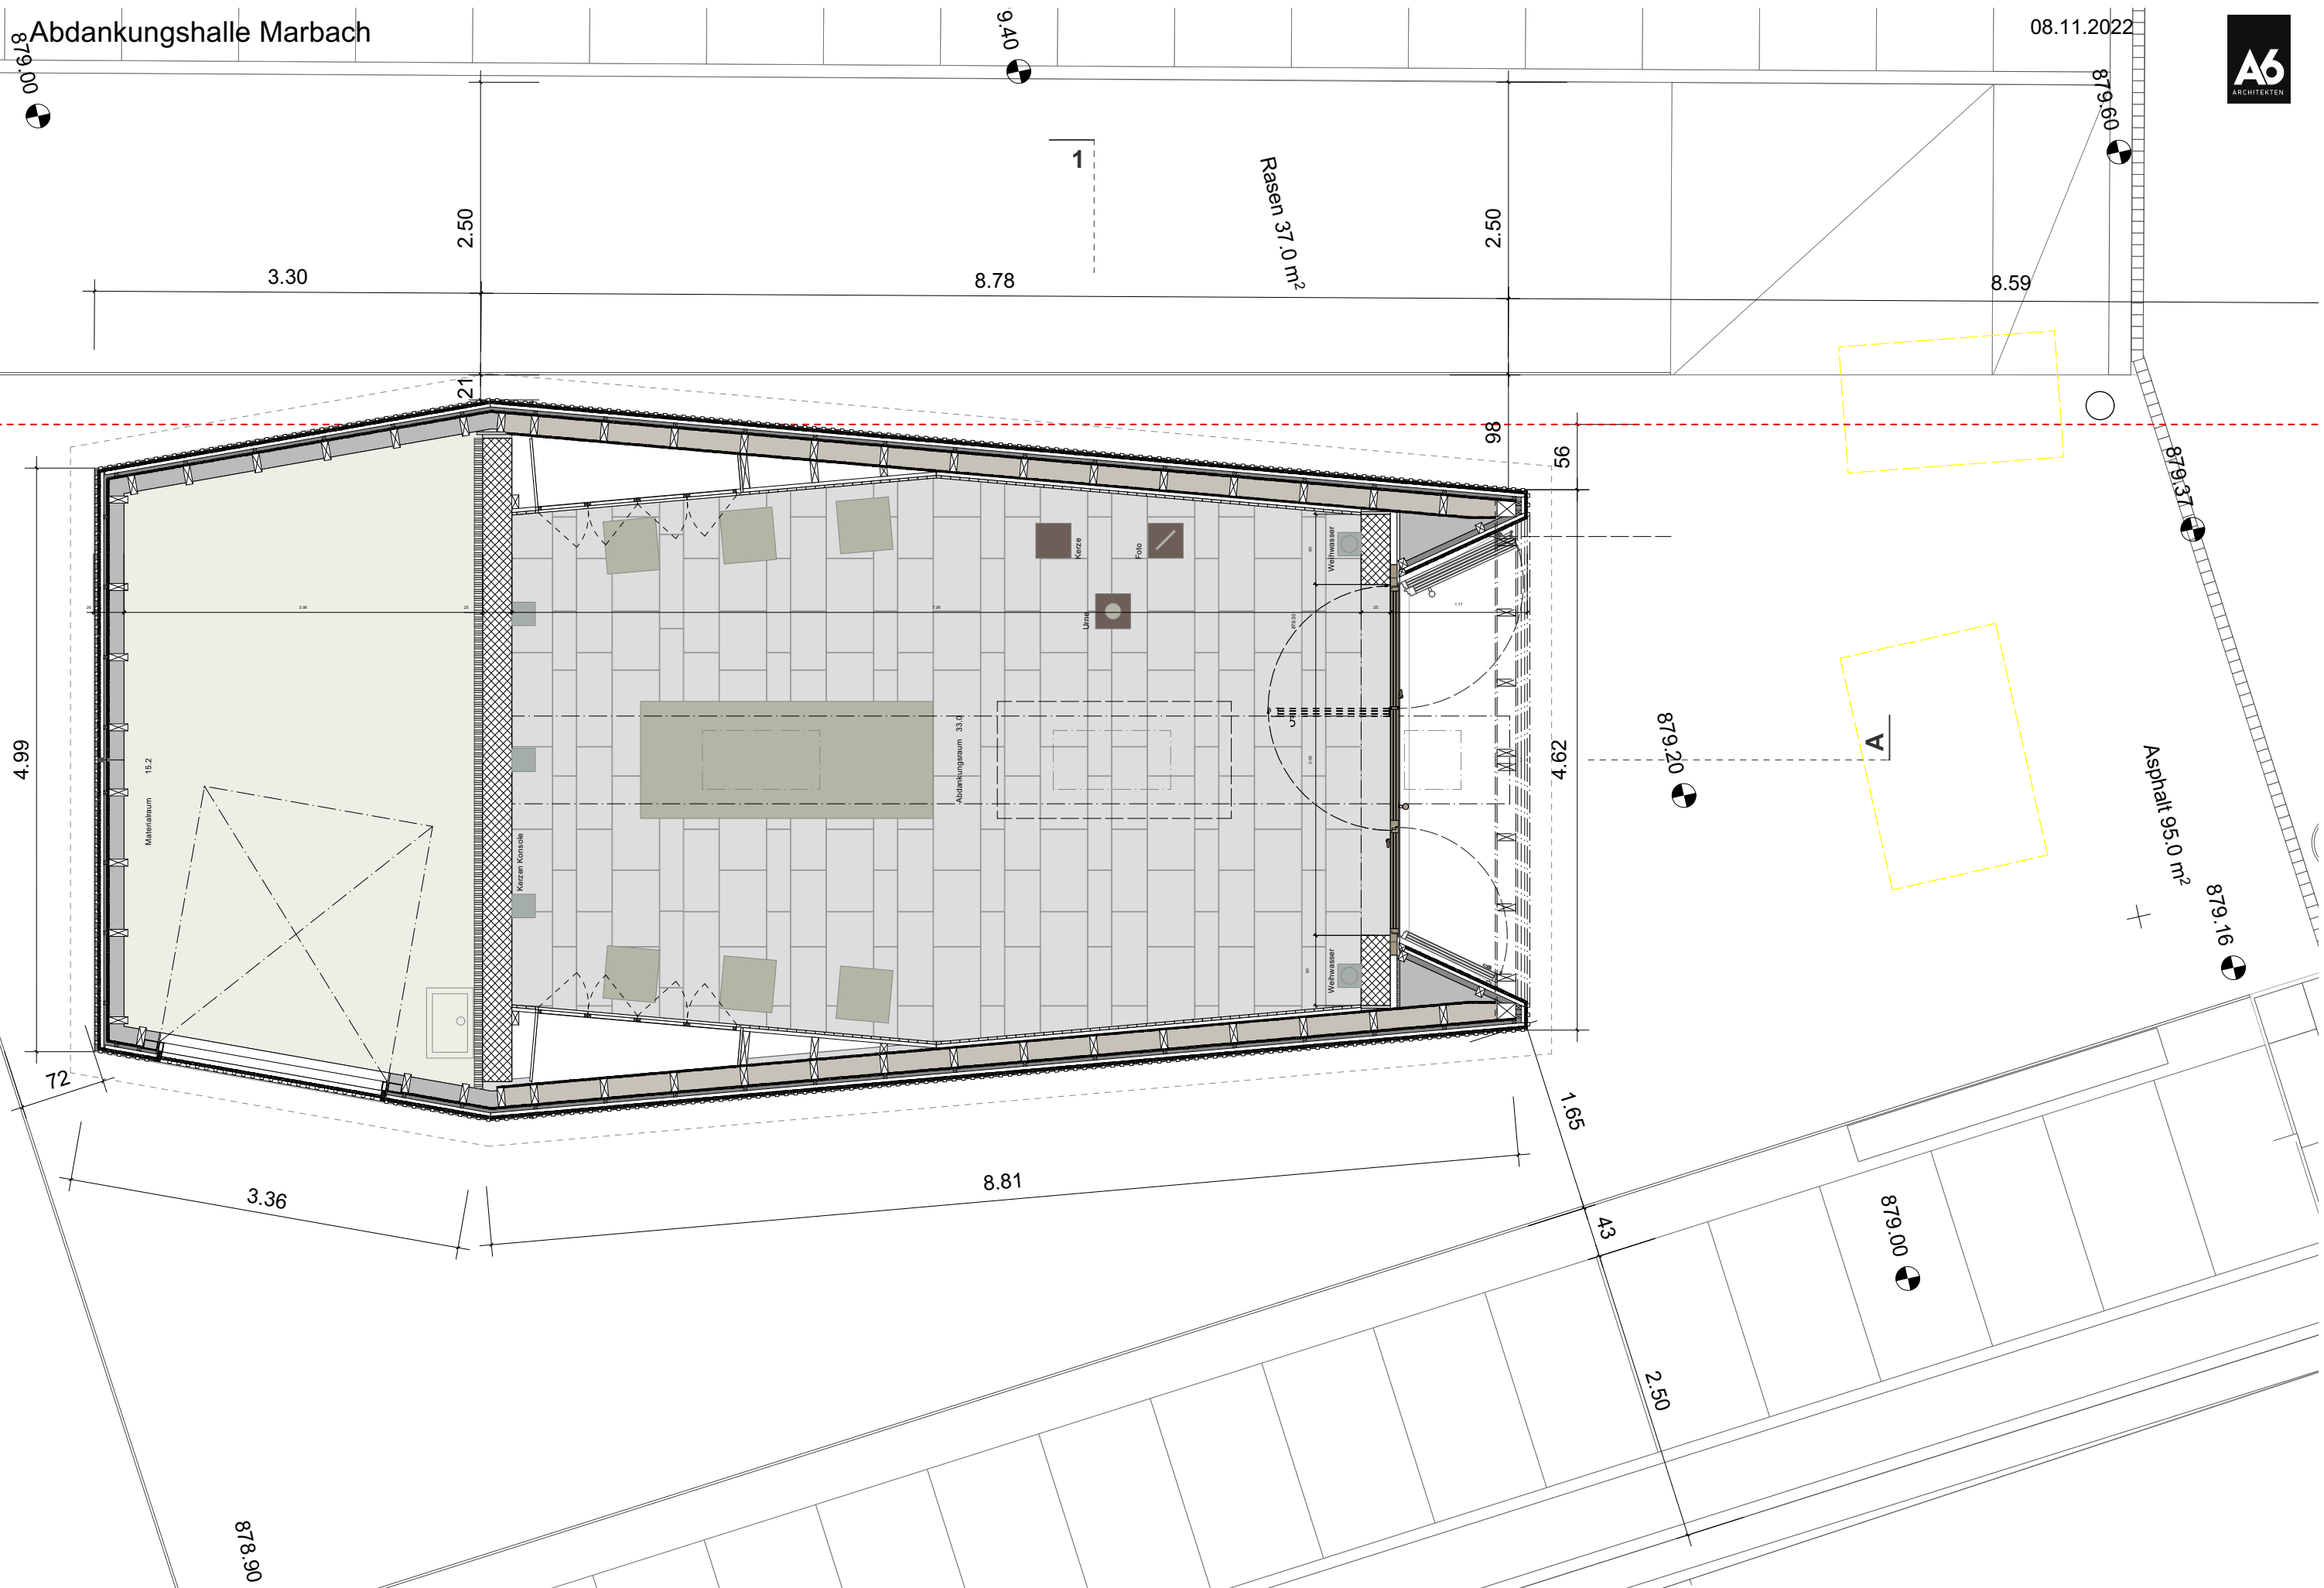


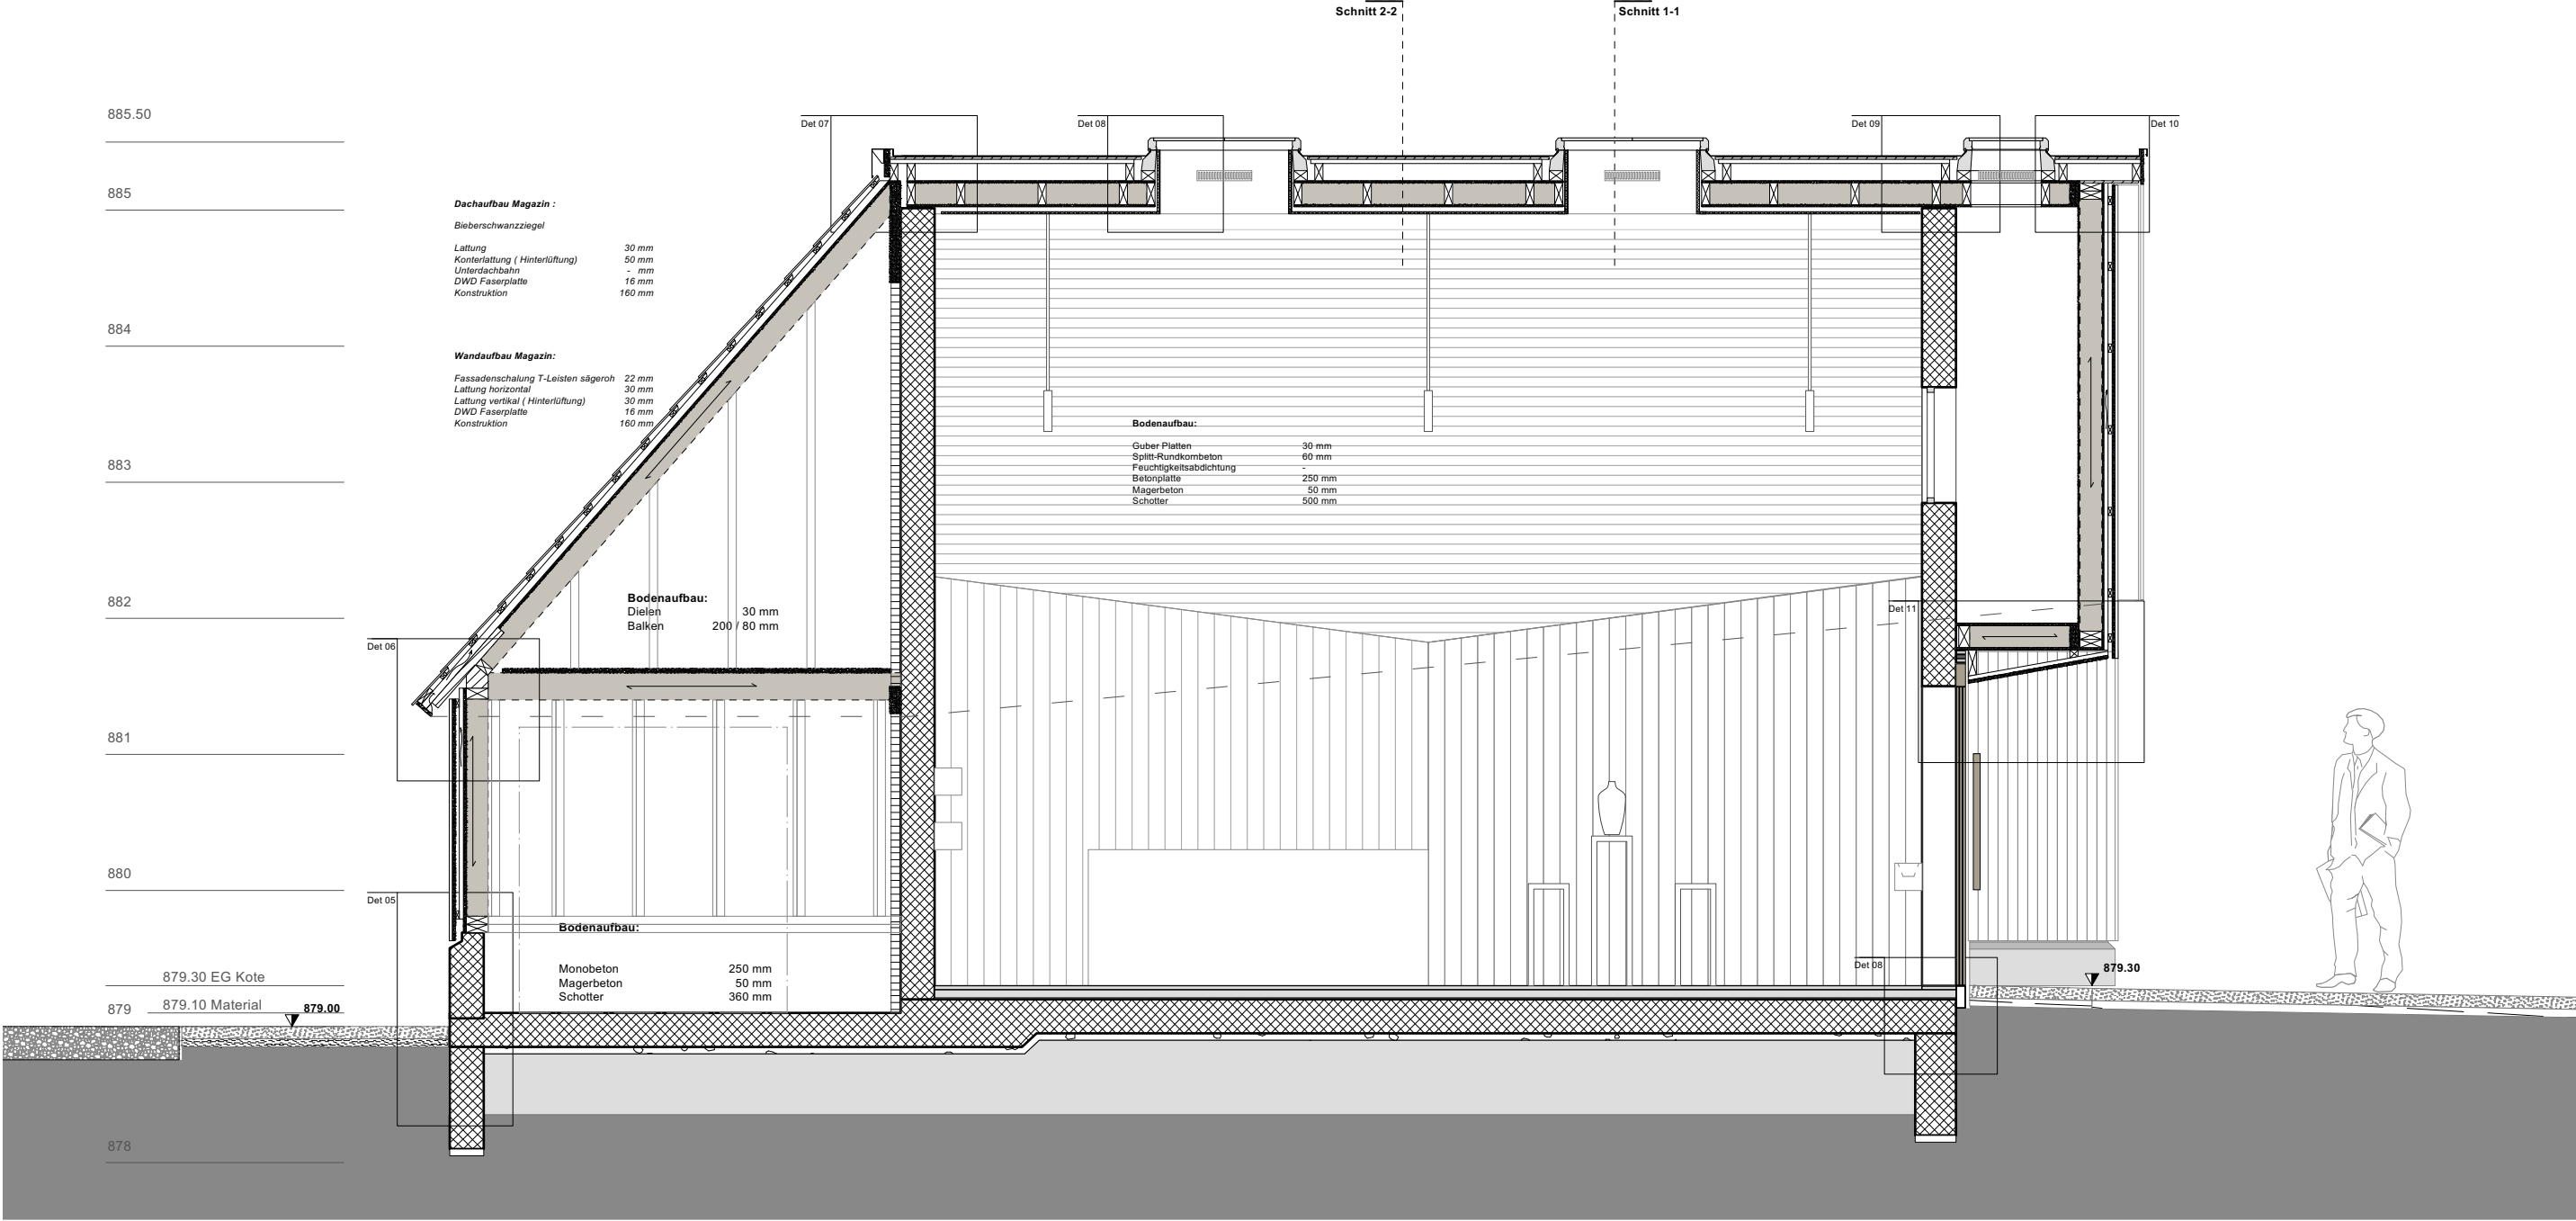


Schnitt A-A 1:50

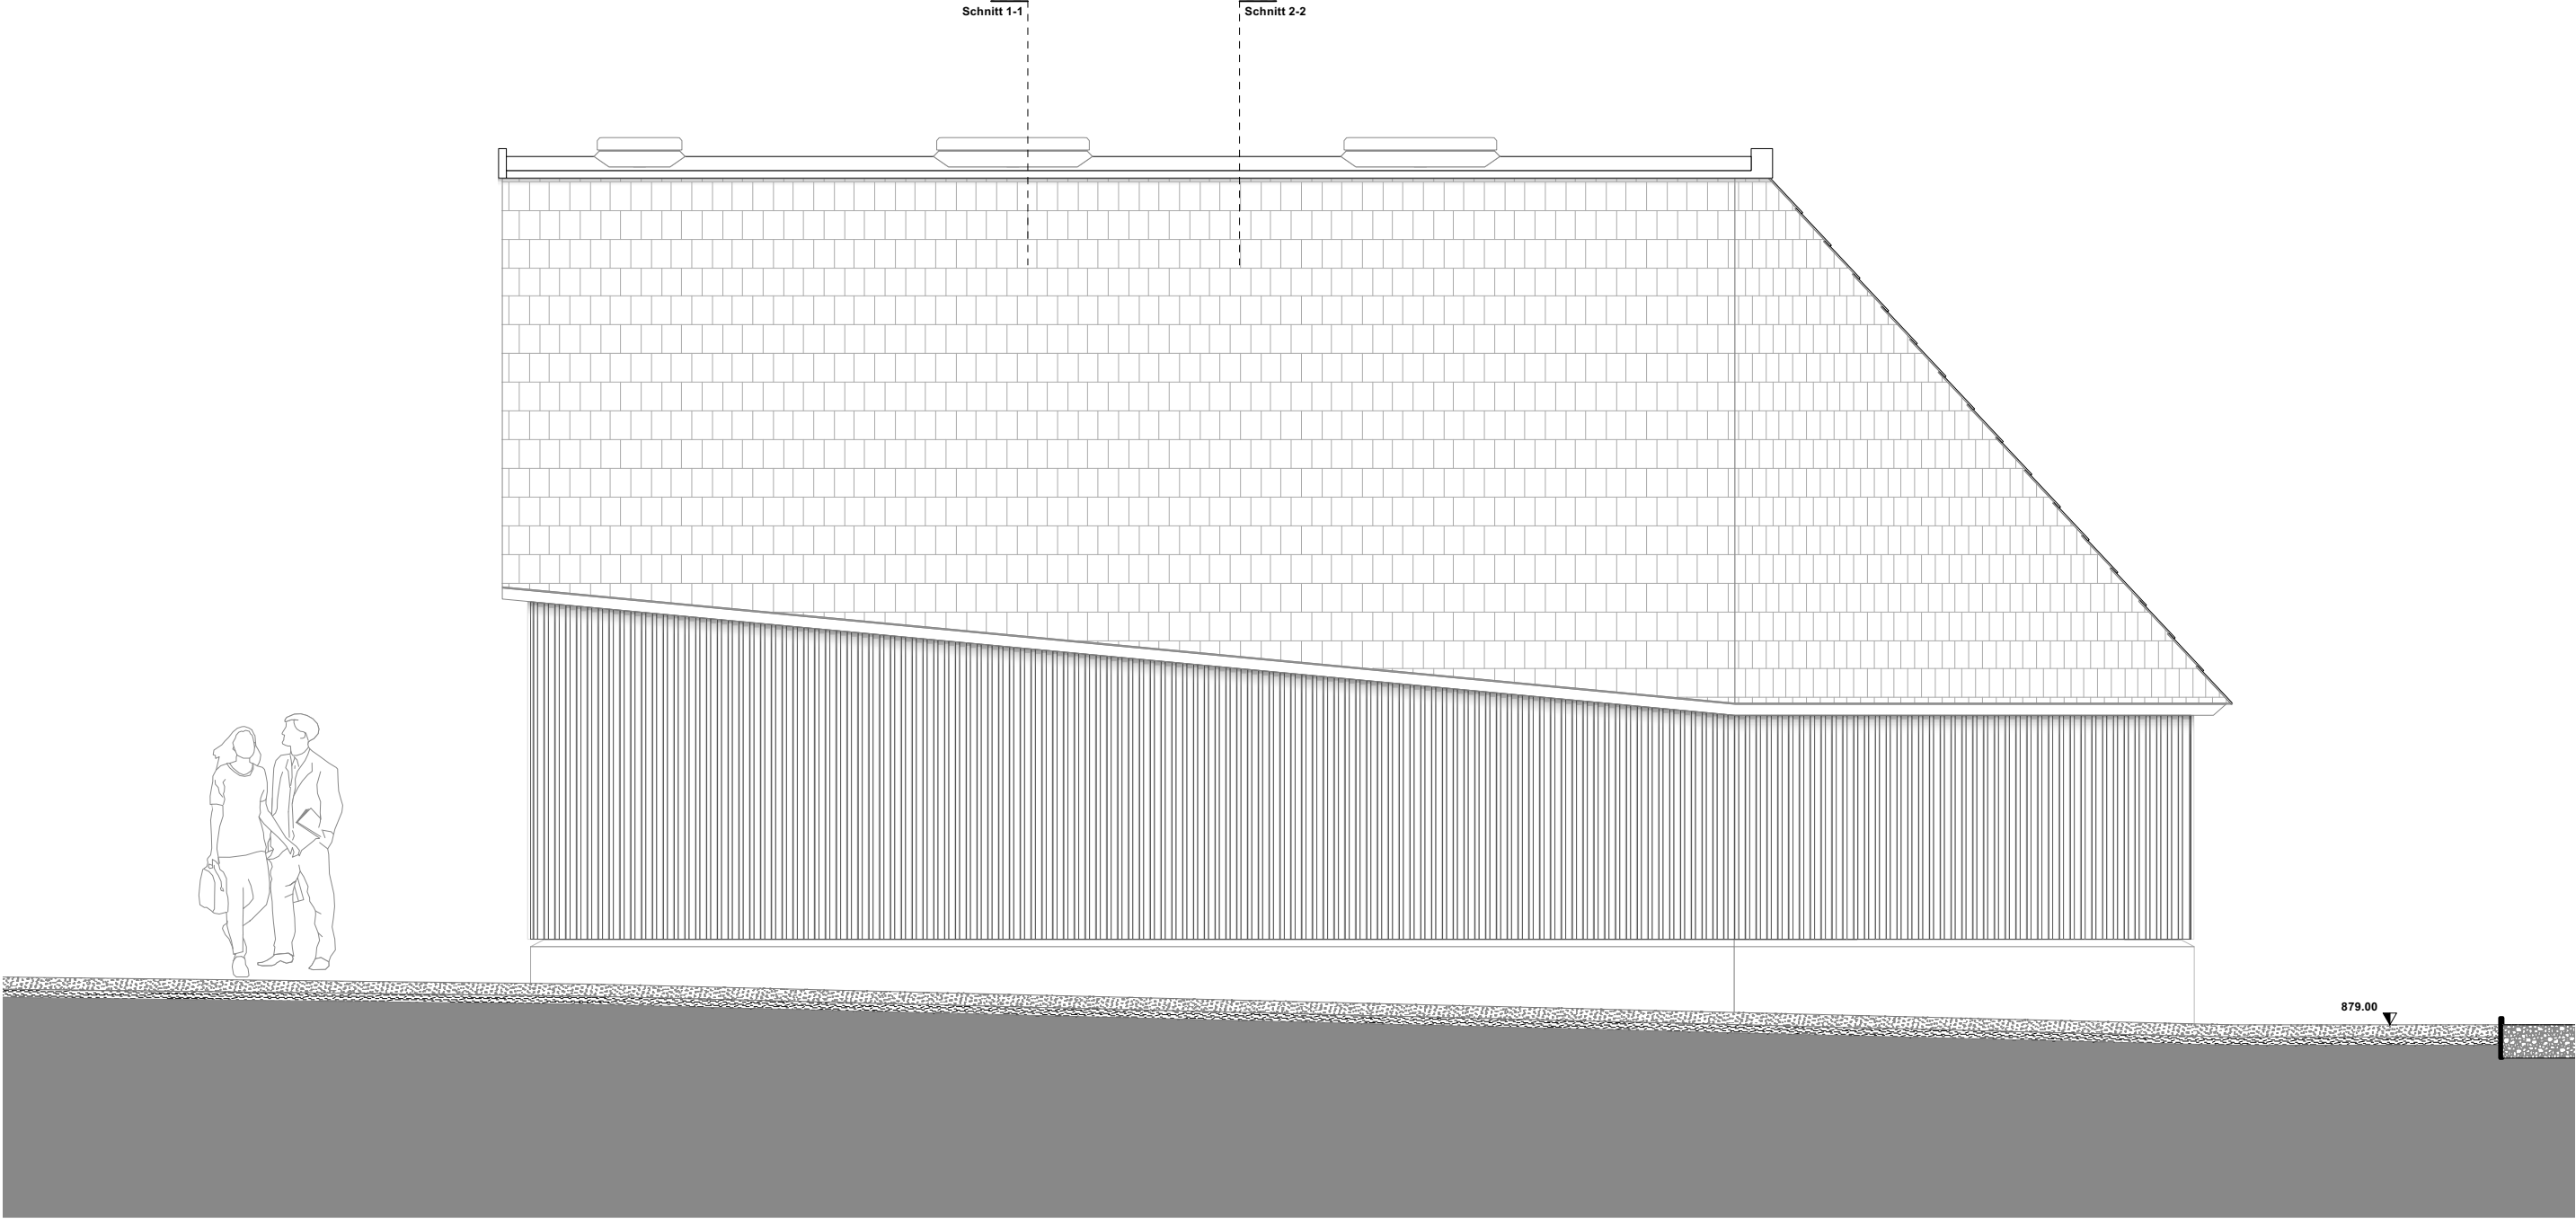


Ansicht Ost 1:50

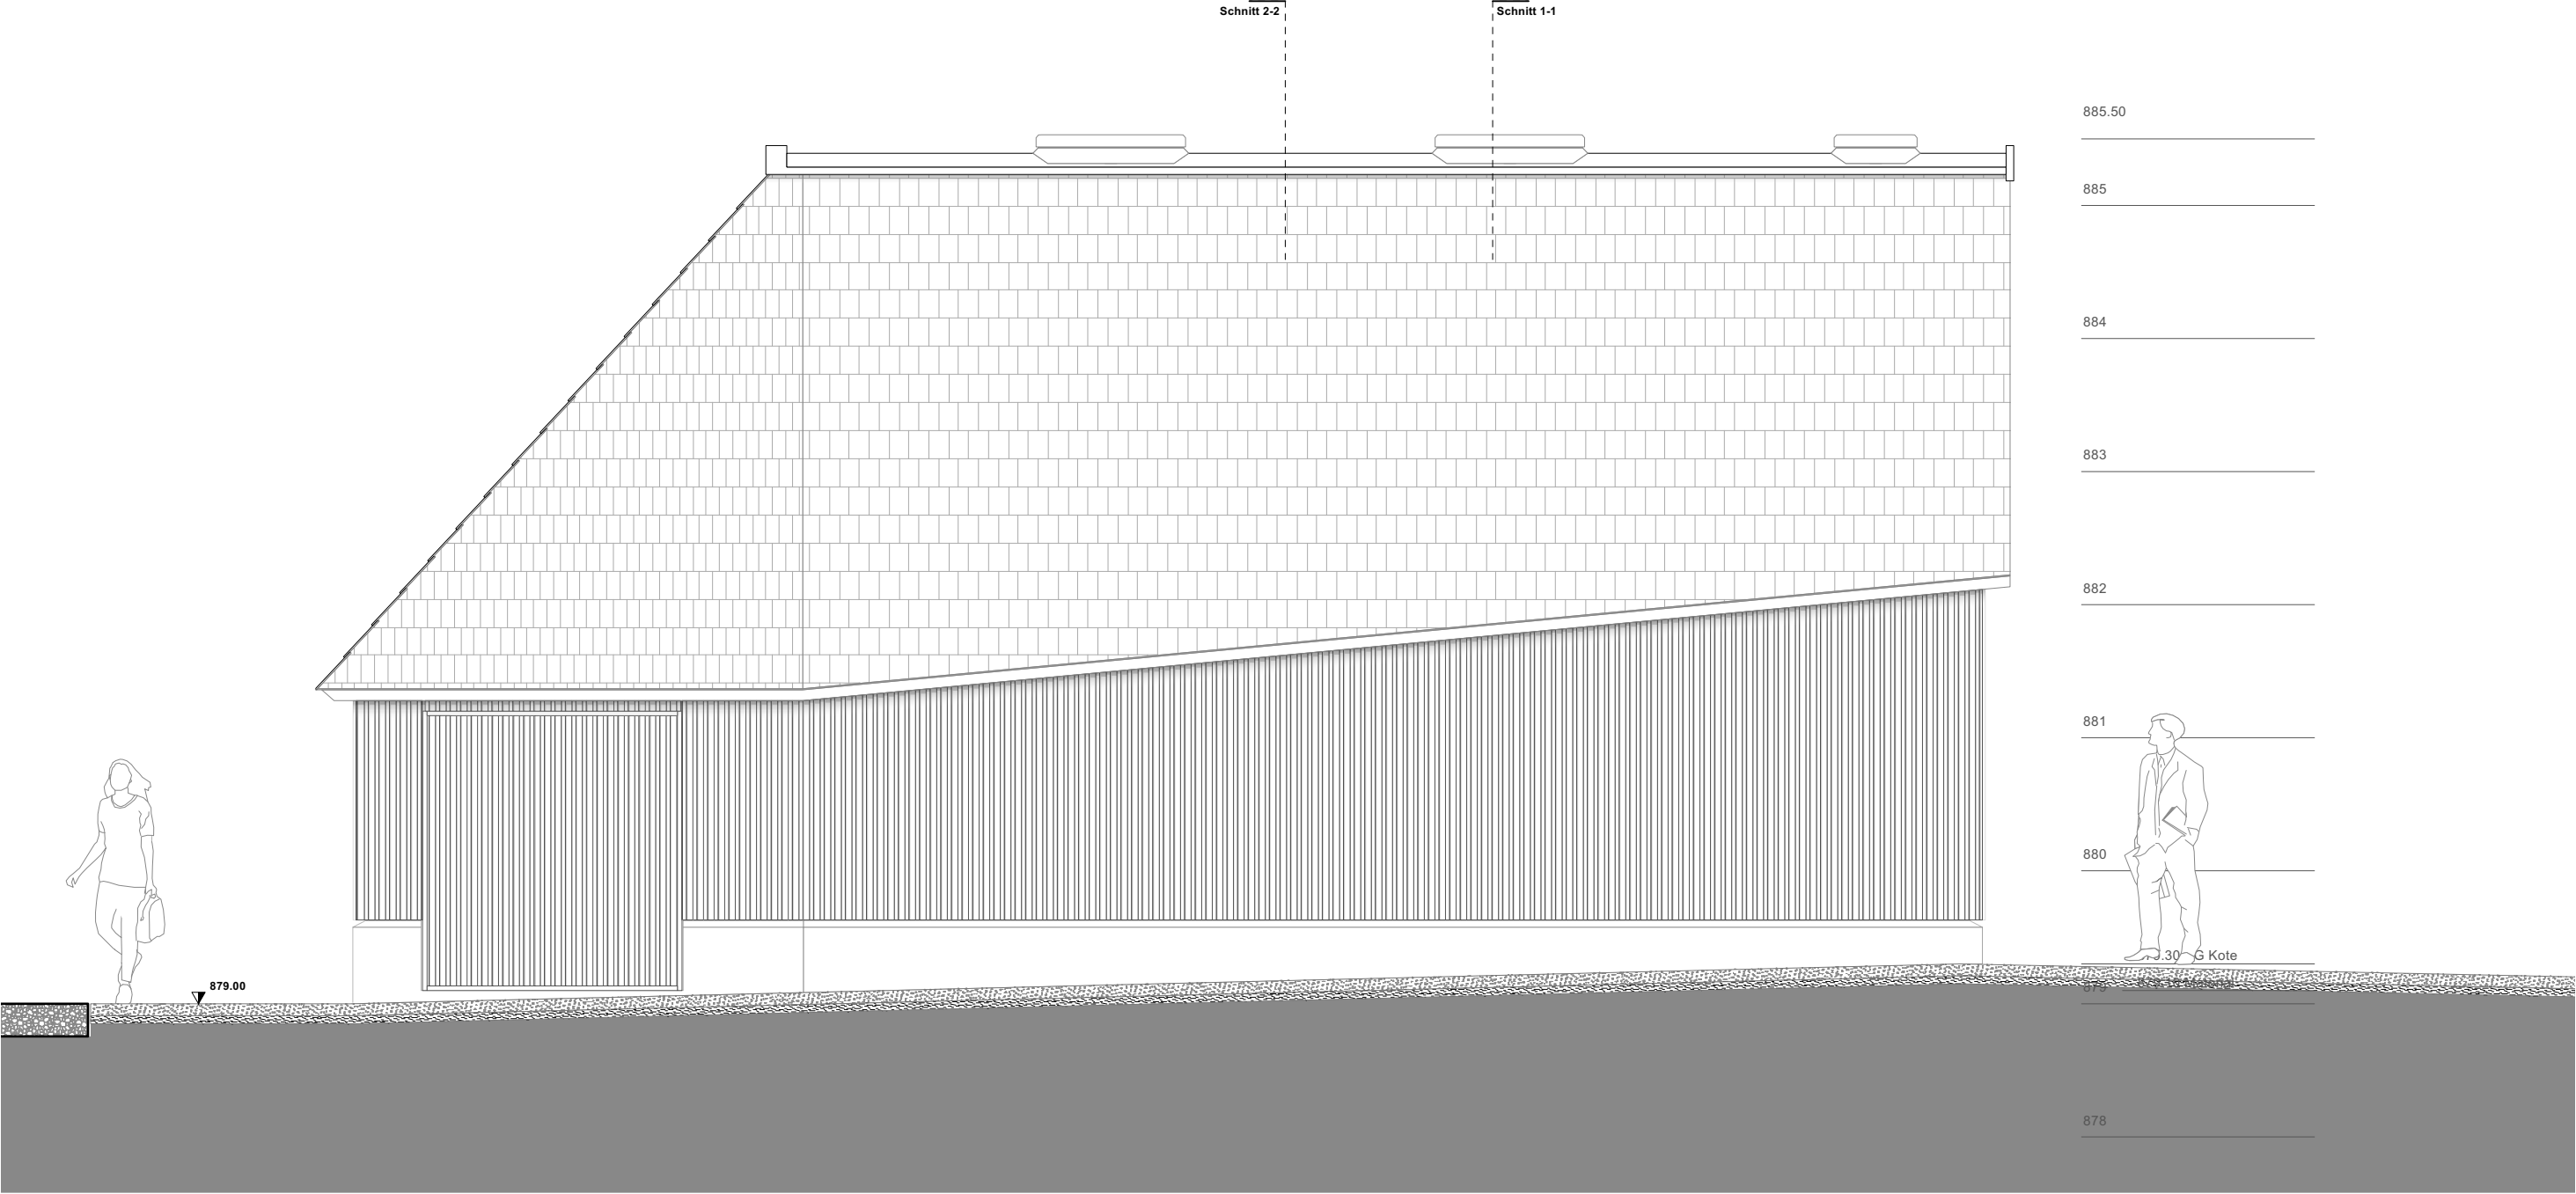


West Fassade 1:50

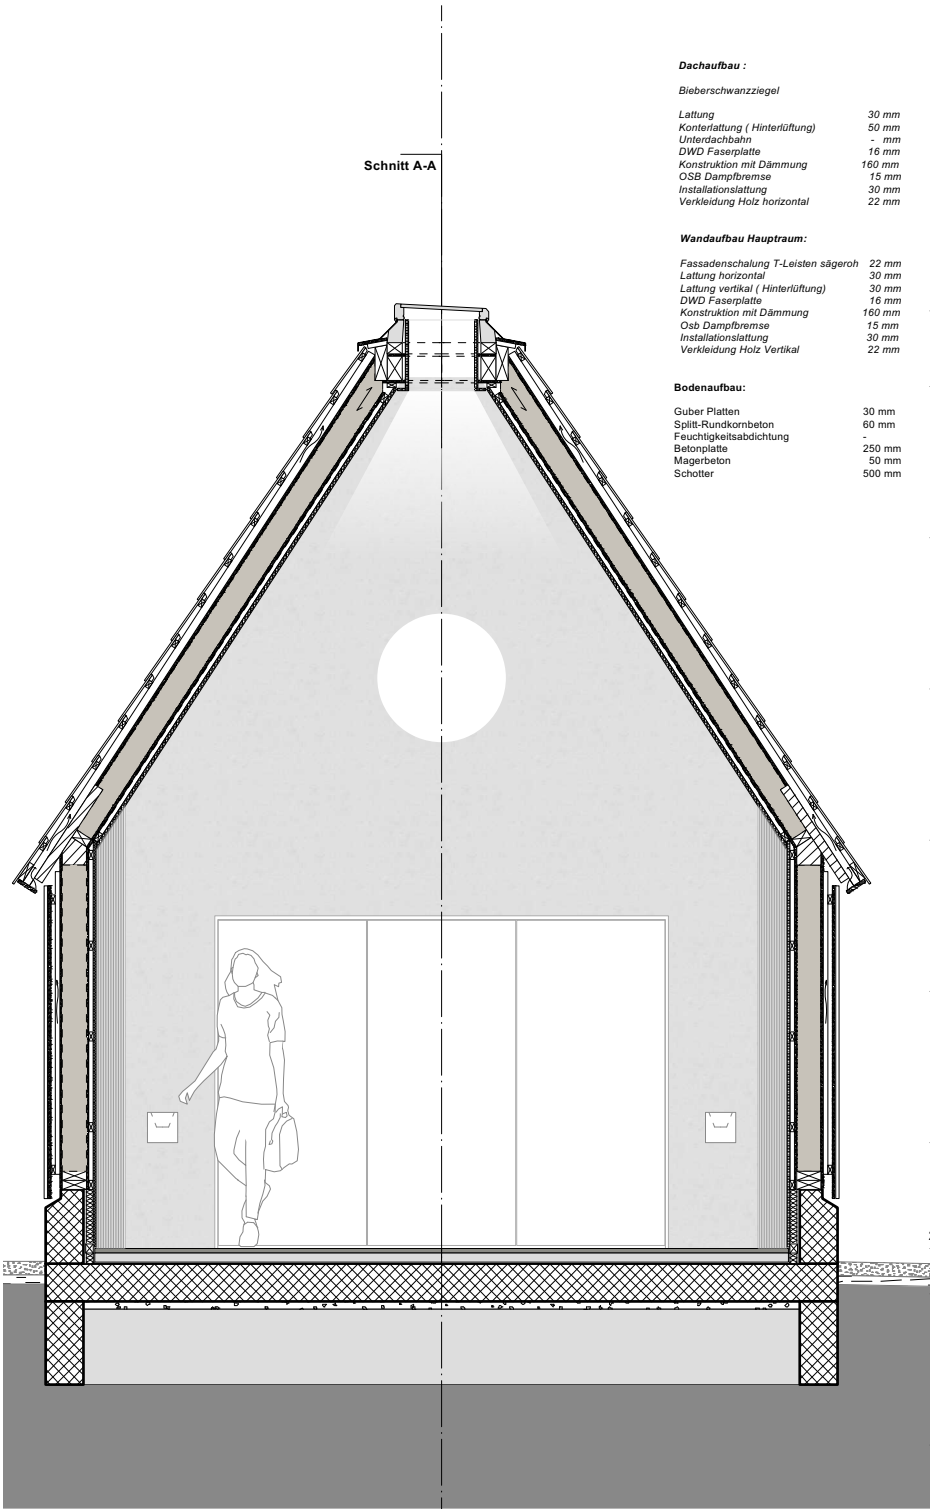


Schnitt 1-1 Richtung Tür 1:50

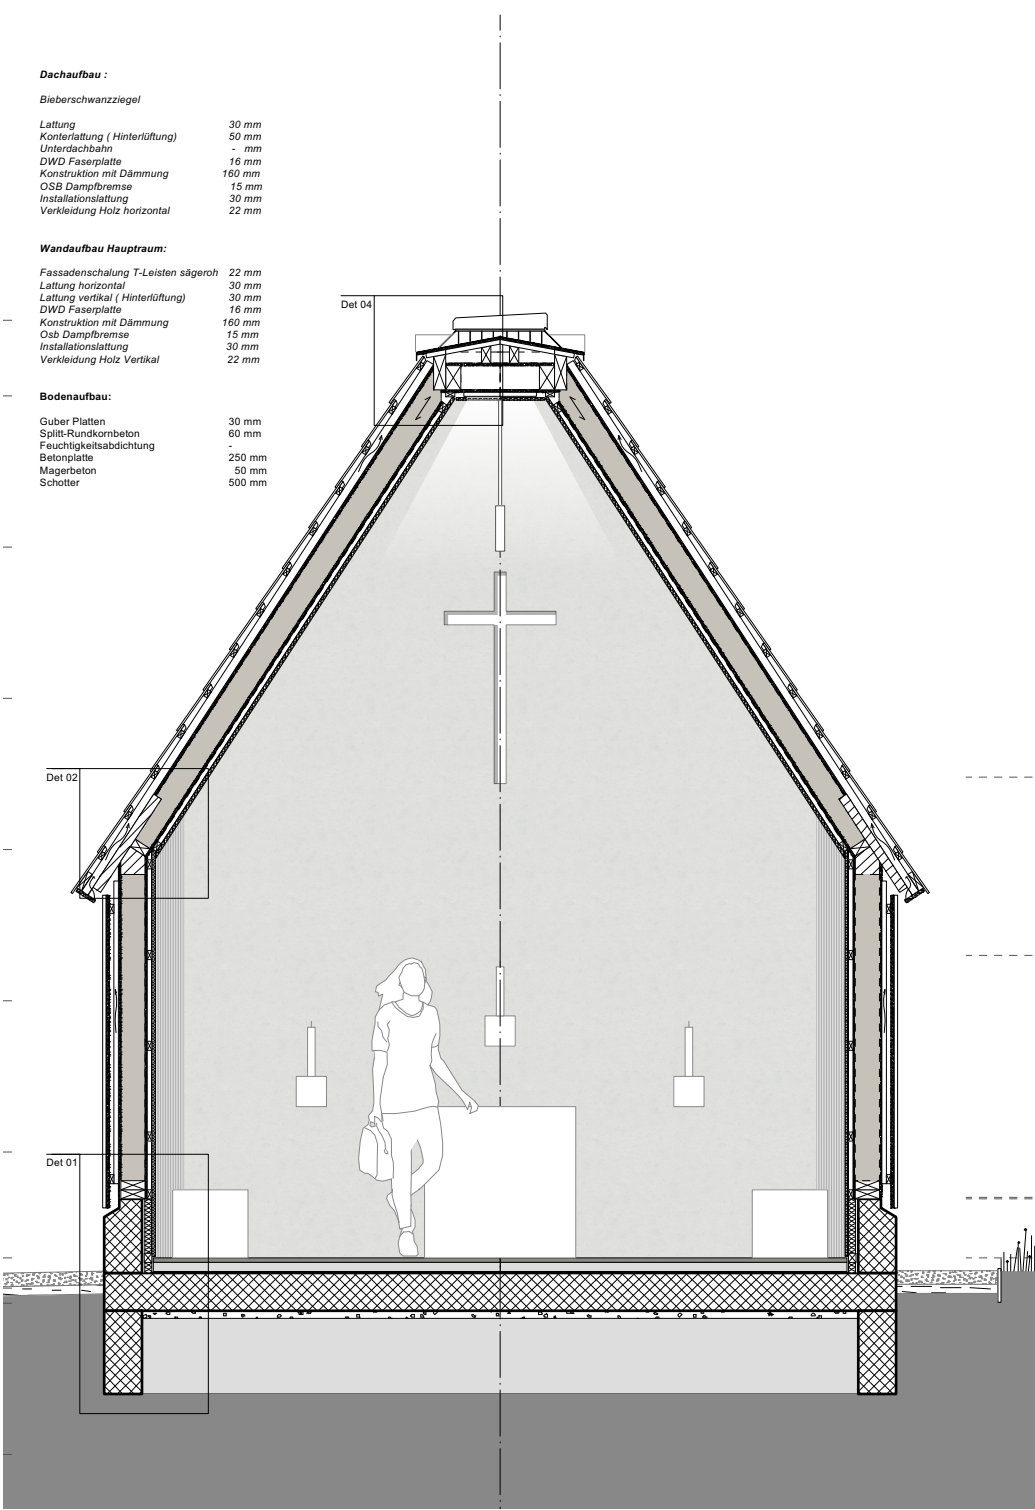


Schnitt 2-2 Richtung Wand 1:50

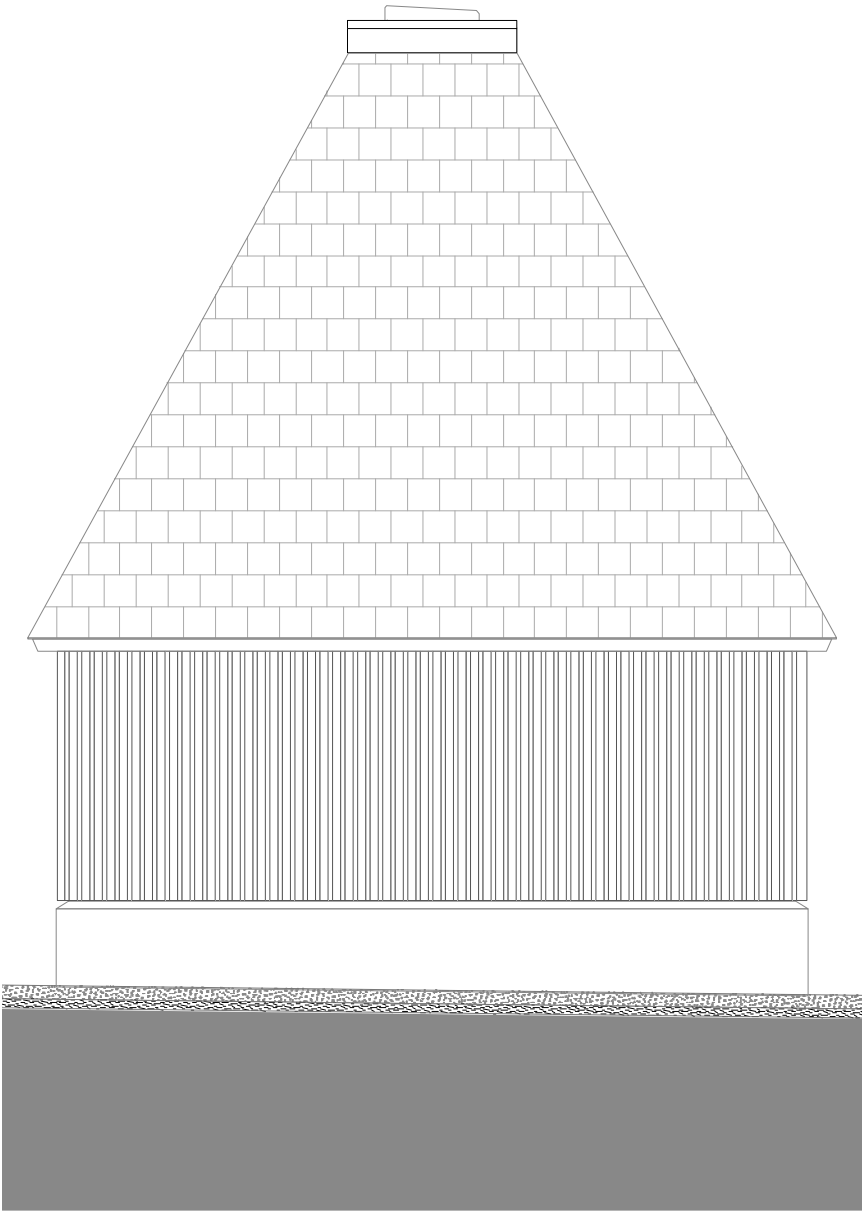

Ansicht Nord 1:50

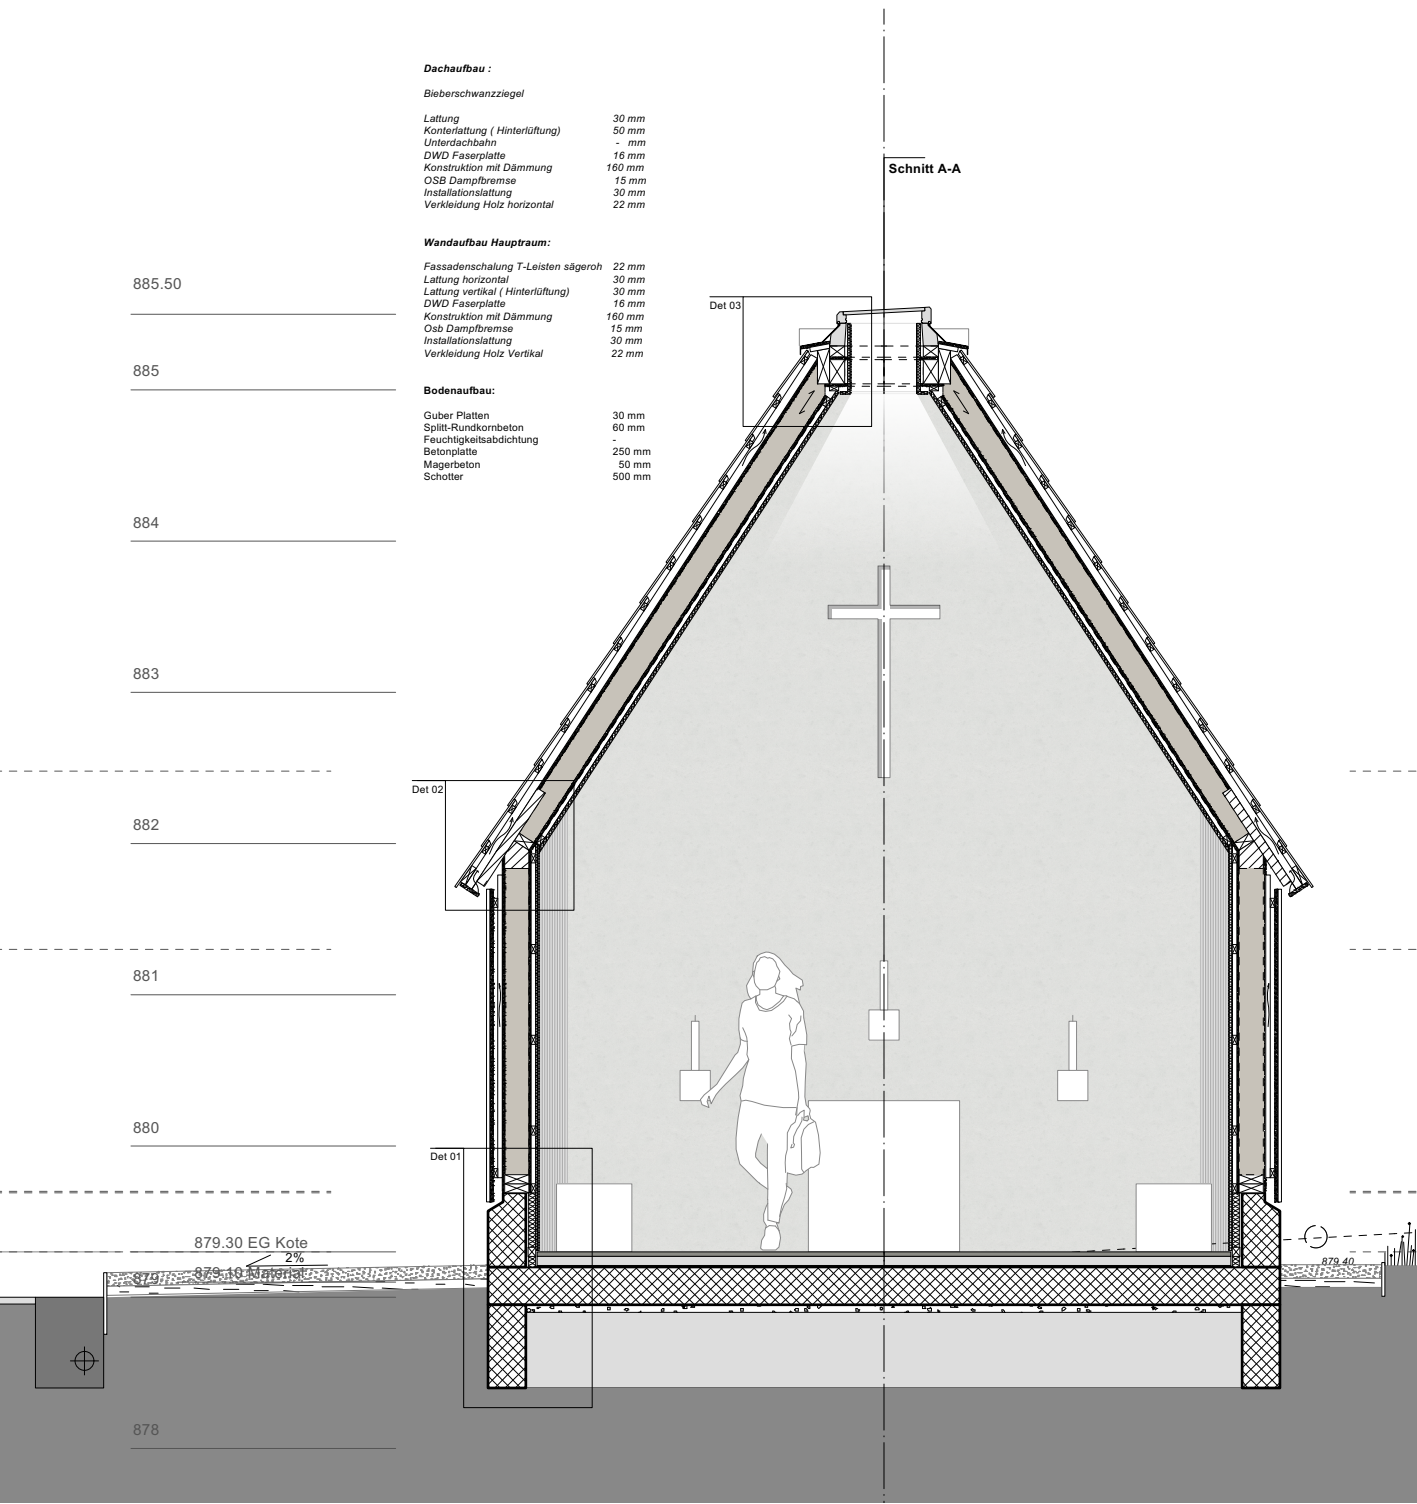

Schnitt 1-1 Richtung nord 1:50

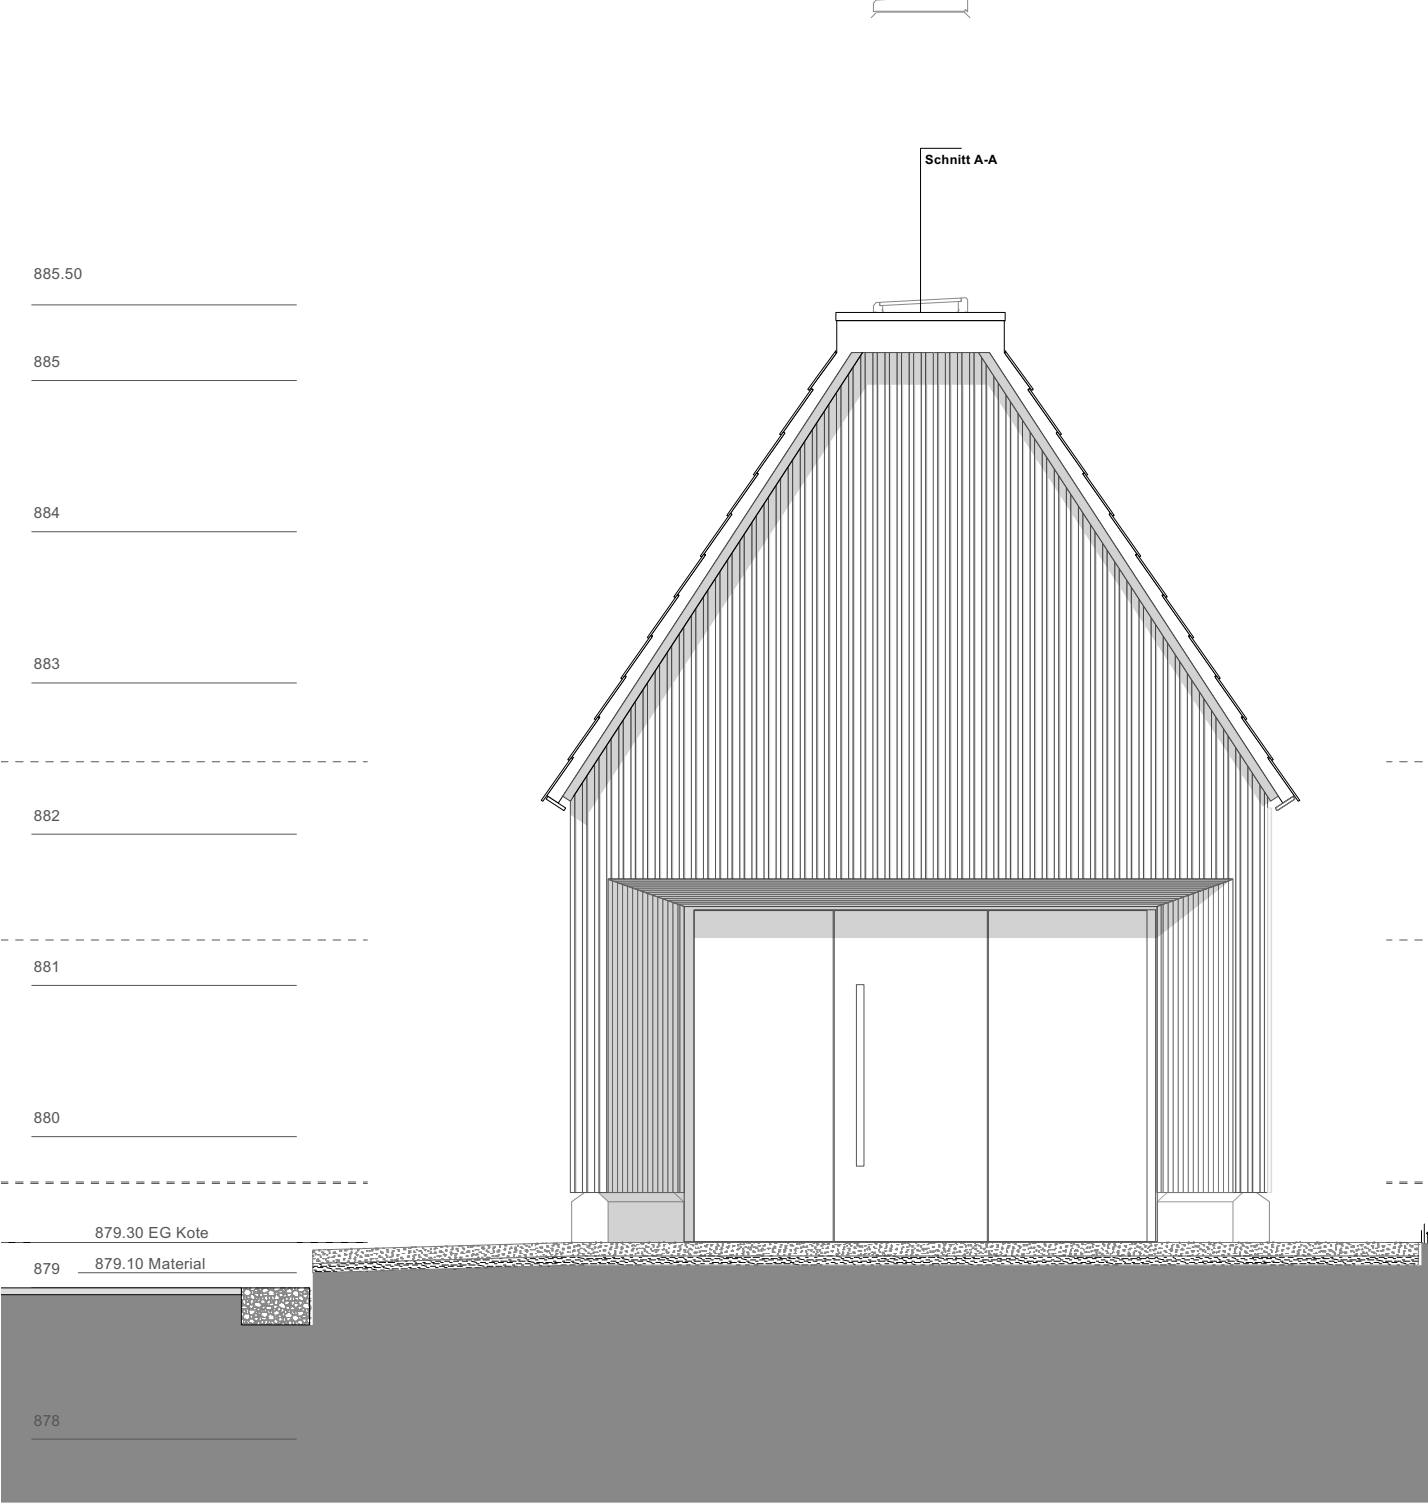

Ansicht Süd 1:50