

Kanton Graubünden
Gemeinde Safiental

Genereller Erschliessungsplan 1 : 2'000

Neukirch

Mitwirkung

Von der Gemeindeversammlung beschlossen am:

Der Gemeindepräsident:

Der Gemeindeschreiber:

Von der Regierung genehmigt am: RB:

Der Präsident:

Der Kanzleidirektor:


Festlegungen		
Verkehr		
bestehend	geplant	
		Parkplatz
		Postautohaltestelle
		Erschliessungsstrasse
		Wirtschaftsweg
		Mountainbikeweg
		Wanderweg
Versorgung		
		Hydrant
		Hauptleitung (Trinkwasserversorgung)
		Niederspannungsleitung
Entsorgung		
		Sammelstelle Hauskehricht
		Bereich Abwasserentsorgung durch Abwassergenossenschaften und andere Bünde

Informative Inhalte

Orientierend		
	Kantonale Verbindungsstrasse	StrG
	Trafostation	EleG
	Hochspannungsleitung	EleG

Hinweisend	
	Bauzonen
	Wald

BauG Baugesetz der Gemeinde Safiental
StrG Strassengesetz des Kantons Graubünden
Amtliche Vermessung, Kanton Graubünden, August 2024
Basisplan der amtlichen Vermessung (BP-AV), Kanton Graubünden 2023

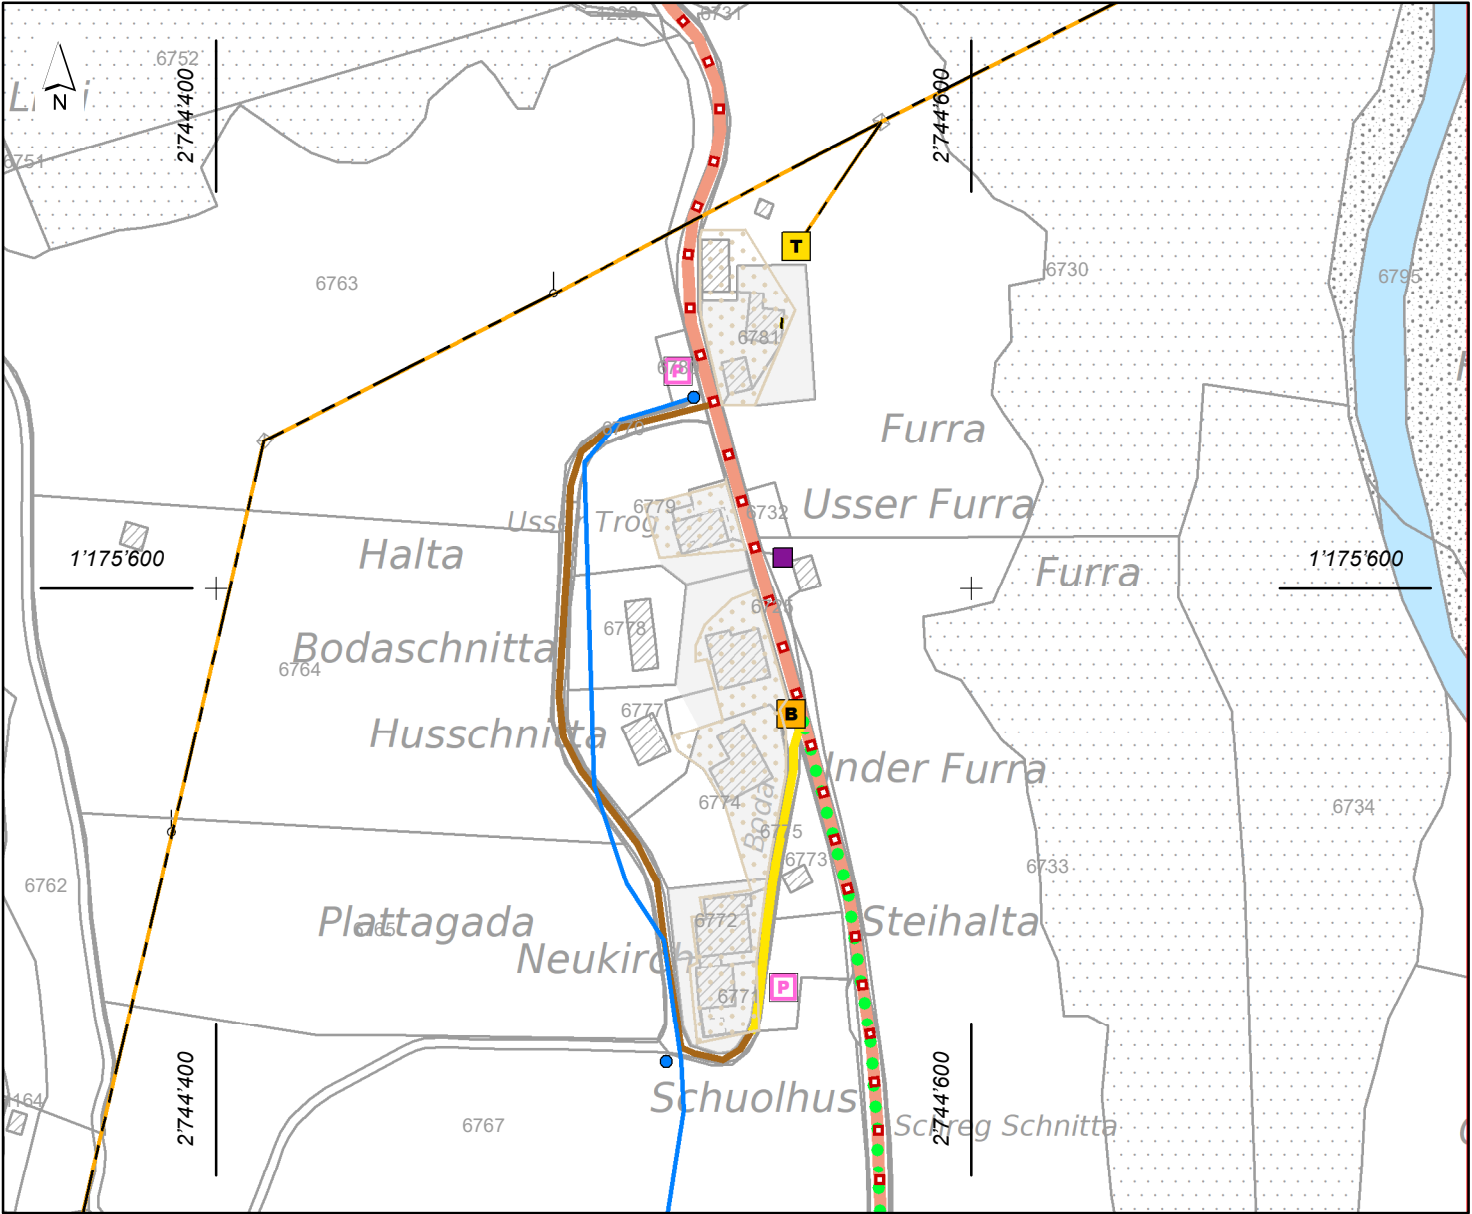

Via Sorts 27 · 7130 Illanz
Telefon 081 920 09 20
info@cavigelli.ch · www.cavigelli.ch

Plan Nr.	1127.9_4_GEP
Format	30 x 63
Status	Mitwirkung
Projekt	07.04.2025/Ve
Doku-ID:	X:\op\op\safiental\akt_are\1127_2\Pläne\GEP_Neukirch.mxd